kozijntekening 1:100

KOZIJNEN UITVOEREN IN HARDHOUT EN KUNSTSTOF
aangegeven maten zijn BRUTO MATEN

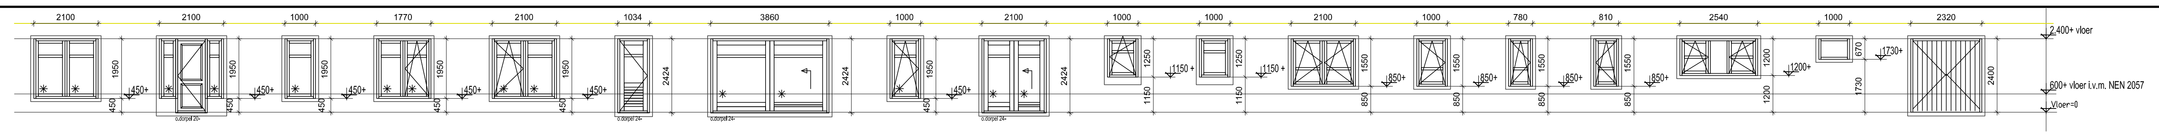

negge / kanteaaf 75mm!

Alle peilmaten zijn aangegeven ten opzichte van bovenkant afgewerkte vloer.
Dit geldt dus ook voor de kozijnen ter plaatse van de verdieping!
Alle kozijnen voldoen aan IGT klasse 2

merk	aantal		
D01	1 x get		gelaagd glas
D02	1 x get		gelaagd glas
D03	1 x get		gelaagd glas
D04	1 x get 1 x spb		gelaagd glas
D05	1 x get 1 x spb		gelaagd glas
D06	1 x get		
D07	1 x get		gelaagd glas
D08	1 x get		gelaagd glas
D09	1 x get		gelaagd glas
D10	1 x get		
D11	1 x get		
D12	8 x get		
D13	2 x get 4 x spb		
D14	2 x get		
D15	1 x get		
D16	2 x get		
D17	1 x get		
D18	1 x get		

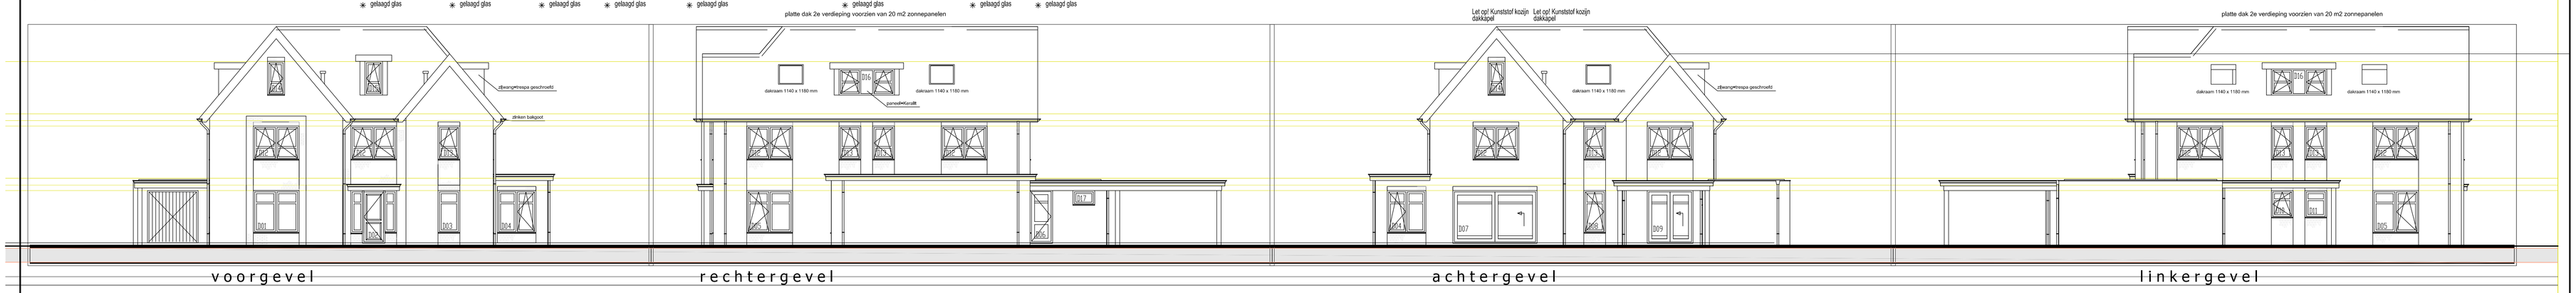

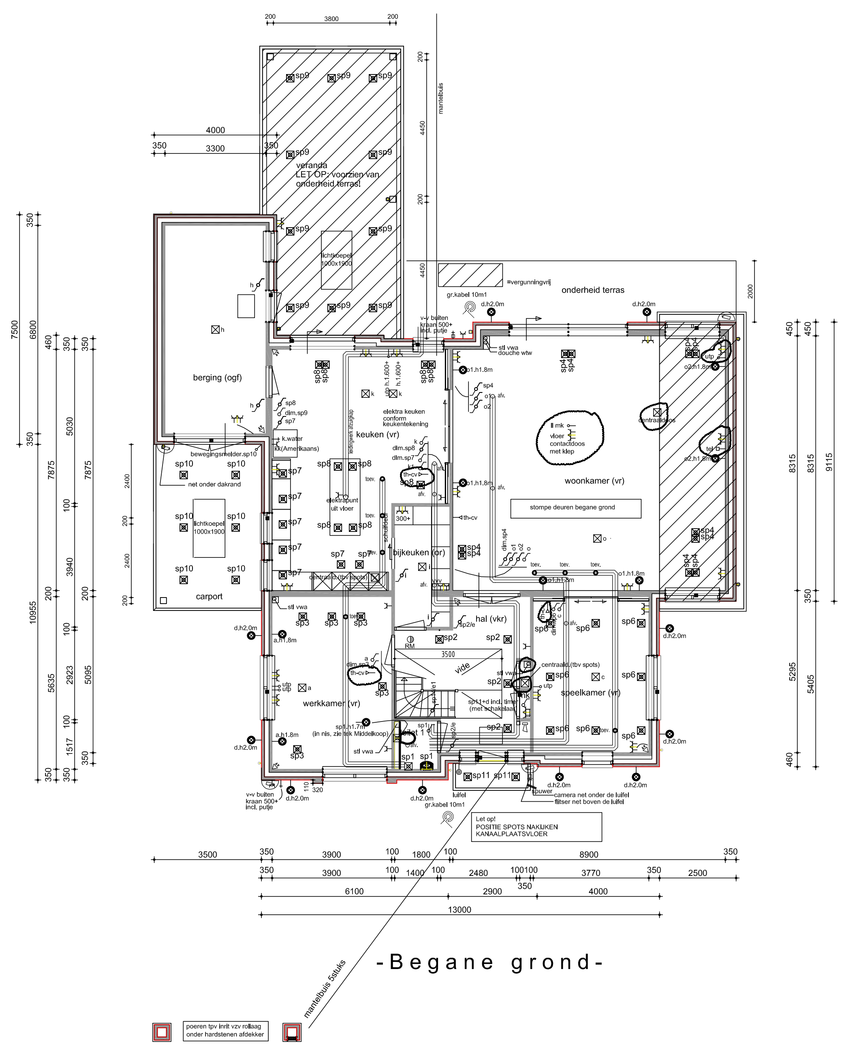

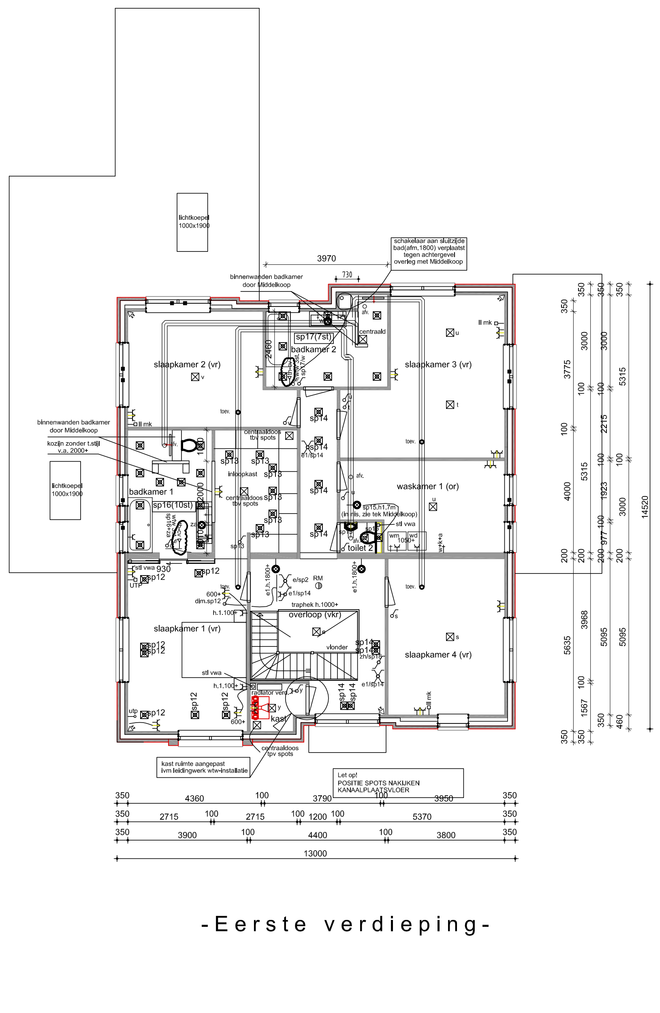

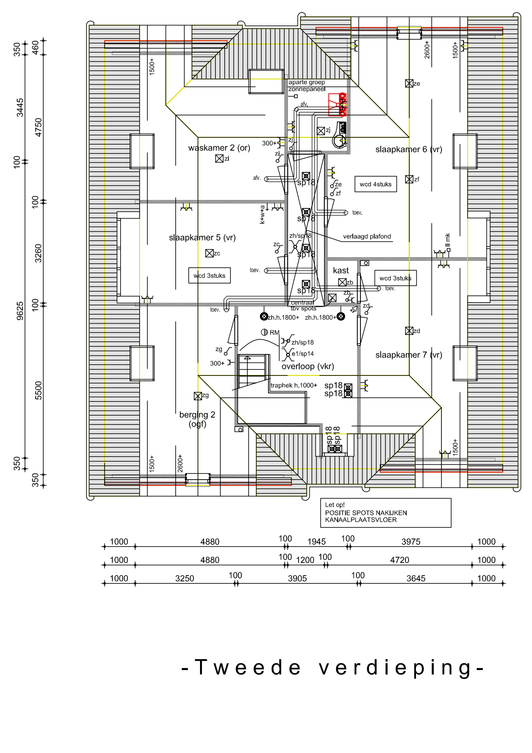

algemeen

Verwarming
- de OV-installatie bestaat uit een

HR ketel conform specificatie

van de EPC-berekening

Elektra
- 6xxx bollenkiddig rvs66 (in
- aluminiumen
- electra leuken - volgens de
- 1xbinnen/1xbuiten
- 1xbinnen/2 gesamte duits. wcd's

over 2 groepen verdeeld, en een

8xxx leiding en dxxx LX.x.
perlex wcd
- wcd's gesamt uitvoeren en
- 1xbinnen/1xbuiten
- xxxx, hdl montage bevigting en
- tijdsruiken dan op 105 cm ivwb of
- alk vermeld op tekening

Waterleiding gas/afvalbrgen elektra
en cv installatie volgens
tekening installateur/ leverancier
en technische omschrijving.

Ventilatie
- Ventilatie van vorse lucht
- geschiedt d.m.v. ventilatie-
- roosters/vrije system
- type, aantal en plaatsing
- volgens van de installatieadviesrg
- Afzuigen van de lucht vanuit
- geschiedt mechanisch.
- meterkast door ider onder deur

Afmetingen
- voor sanitair en tegelwerk lk

uitgegaan van standaard
elementen, mits anders
aangegeven.
- de binnendeuren uitvoeren in

een deurbreedte van 880mm
(opdeel, tenzij anders vermeld)
- de deurhoogte is 2315mm
- de buitendeuren uitvoeren in
een deurbreedte van 930mm
- de deurhoogte is 2315mm
- 2cm dekdl t.p.v. voordeur

NEN normen

Dakkapel
- NEN 1006
Dakrand
- NEN 1010 (1014,5, 3141)
Vertrekken
- NEN 1068 (2077,2721)
Dagkant
- NEN 1071
Trapsnijden
- NEN 1074
Ventilatie
- NEN 1087
Kozijnaanslag
- NEN 1111
Kozijnverstekhoek
- NEN 1127 (1256)
Brandwerende deuren
- NEN 1632, 4609, 4631, 4632, 4633
Trekstoor
- NEN 1778
Kozijnverstekhoek
- NEN 1926

elektra alarm

- camera's: hoogte 3,2m vanaf maaiveld (tenzij anders vermeld)
- PIR detectoren: hoogte 2,4m vanaf afwerkvloer
- magneetcontacten: 70mm vanuit bovenzijde kozijn
- magneetcontacten: schuifdeur(m stijl)

Leidingwerk uitvoeren
in koze leiding
vzv controle draad
(regeen trekdraad)

Magneetcontacten:
Voorzieningen in kozijn/raam/
deur en montage door
alarmleverancier

kleur & materiaalstaat

ONDERDEEL	MATERIAAL	KLEUR	TYPE
trasraam	nvt	nvt	-
gevelmetselwerk	baksteen	noordsaxs genuancerd	-
voegwerk	specie	grijs	-
raamdorpels	Belgisch hardsteen	gezoet	-
tateien buiten	verzinkt/coaten	grafiet zwart	RAL 9011
kozijnen	hardhout	wit	RAL 9010
ramen	hardhout	wit	RAL 9010
deuren(achter/schuif)	hardhout	wit	RAL 9010
voordeur	hardhout	grafiet zwart	RAL 9011(buitenlijke)
garagedeur	hardhout	grafiet zwart	RAL 9011
kozijnen(dakkapel)	hardhout	wit	RAL 9010
dakbedekking schuin dak	keramische pan	Nero Brillanz	Walter Styl
boeiers	multiplex	wit	RAL 9010
dakkapel(zijwang)	tresjes(verfijmd)	wit	RAL 9010
dakkapel(planeel)	kerafit	wit	RAL 9010
kalom(carport/veranda)	hardhout	wit	RAL 9010
dakbedekking plat dak	2-laags bitumineus	antraciet	-
dakrim	zinken kraal	grijs naturet	-
dakgoten	zink bakgoot	grijs naturet	-
hemelwaterafvoeren	zink(rond)	grijs naturet	-

afkortingen

afz	afzuigkap
bk	buitenkraan
d	dicht
cv	cv-ketel
d	douche
d	deurbel
f	fonteintje
g	gootsteen
h	hemelwater afvoer
kk	koelkast
k	kookfeesting
mv	mechanische ventilatie
n	nutsaansluitingsleiding
o	ontstoppingsstuk
r	radiator
p	plintmatador
s	suiskasten
s	schotput
v	vloerventilatiekoker
v	ventilatierooster Kotijn
v	vaatwasser
v	vulketer afvoer
w	wandcontactdoos
w	wasautomaat
w	wasdroger
w	wastafel
vent.box	Buva Vital air system vent.box
buva	buva central Bediening-unit
buva	buva bediening-unit-badk.

renvooi

- Het bouwen zal geschieden overeenkomstig de eisen van het bouwbesluit
- De gehele woning dient zal er maatwerend worden uitgevoerd.
- De weerstand van de bouwconstructie tegen bezwijken bij brand (Bent 30 minuten is dm.
- De gevel en kozijnen dient zoveel als mogelijk te worden vervaardigd uit rook en brandvrijwerende materialen (Nen 6065)
- Rook gas afvoerkanalen dienen brand en rookwerend te worden

afgestimmerd.
- De woning is 1 brandcompartiment.
- Rookmelders (220v) onderling gekoppeld en voldoen aan de Nen 2555.
- Toegangsdeuren tot woningen, vertrekken toilet, badruimtes: vrije doorgang min. 0,85 x 2200 mm
- Hoogte verschil tpv 1 toegangsdeur van de woning tov het omliggend terrain is + 0.02 m.
- De gehele woning regen en vochtwerend uitvoeren.
- Deuren, ramen en kozijnen in de uitwendige scheidingsconstructie van de woning dienen te voldoen aan inbraakwerendheids klasse 2.
- Gelijkbeweeg scheidingsconstructies tussen onderlinge vertrekruimten in de woning voldoen aan -20 dba.
- Vloeren en wanden sanitaire ruimten worden waterdicht afgewerkt dhv vloer en wandtegels.
- De geamstalleerte voldoet aan de Nen 9097

elektra

- enkelpolige schakelaar
- hotelschakelaar
- serieschakelaar
- kruisschakelaar
- plafondlichtpunt
- wandlichtpunt
- rookmelder 220V
- bedraad aansluitpunt
- loos (onbedraad) aansluitpunt
- enkel wandcontactdoos
- dubbel wandcontactdoos
- perlex
- beldrukker
- schel
- grondkubel
- aarde

renvooi

- binnenspouwblad, HSB
- metselwerk
- binnenspouwblad, beton
- binnenwand, beton
- WBDBO 30min. zelfsluitend

afmetingen

excl. uitbouw rechts woning

BRUTO VLOEROPPERVLAK	
hoofdbouw	592 m^2
aanbouw	-- m^2
totaal	592 m^2

excl. uitbouw rechts woning

BRUTO INHOUD	
hoofdbouw	1675 m3
aanbouw	-- m3
totaal	1675 m3

plotformaat : A0
plotafmeting : 1189x841