


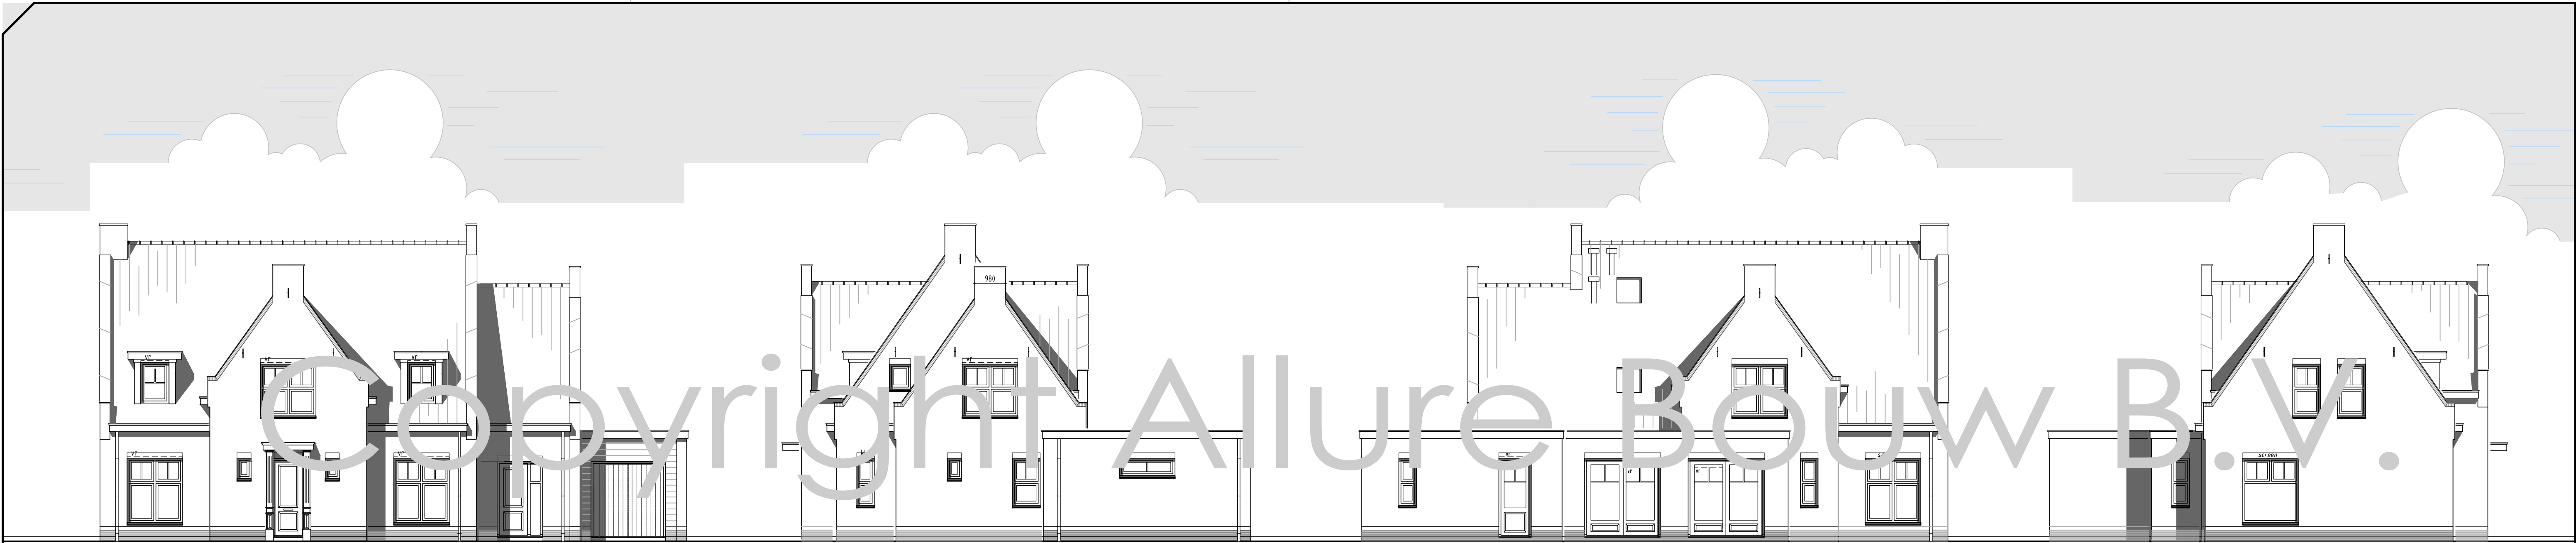


voorgevel


rechtergevel

achtergevel


linkergevel

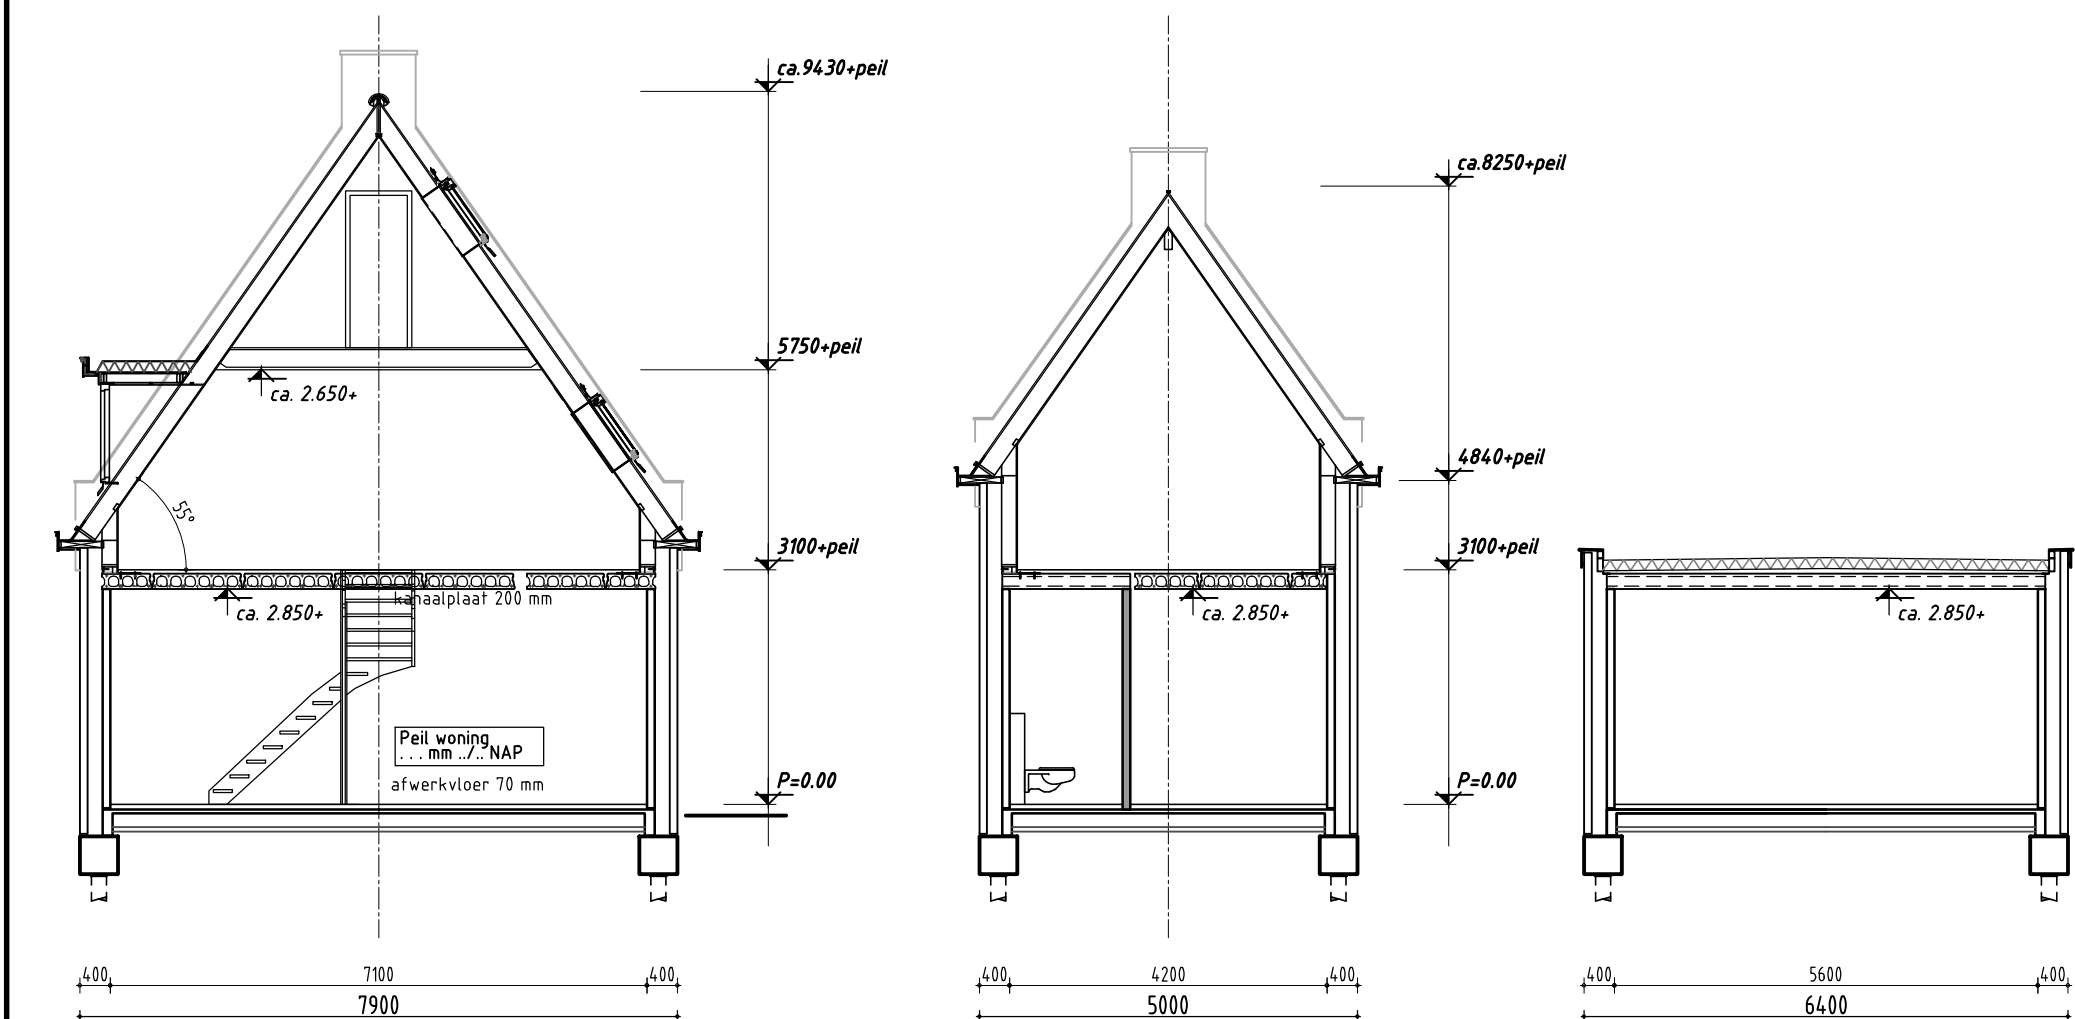


doorsnede hoofdbouw drsn timpaan drsn aanbouw

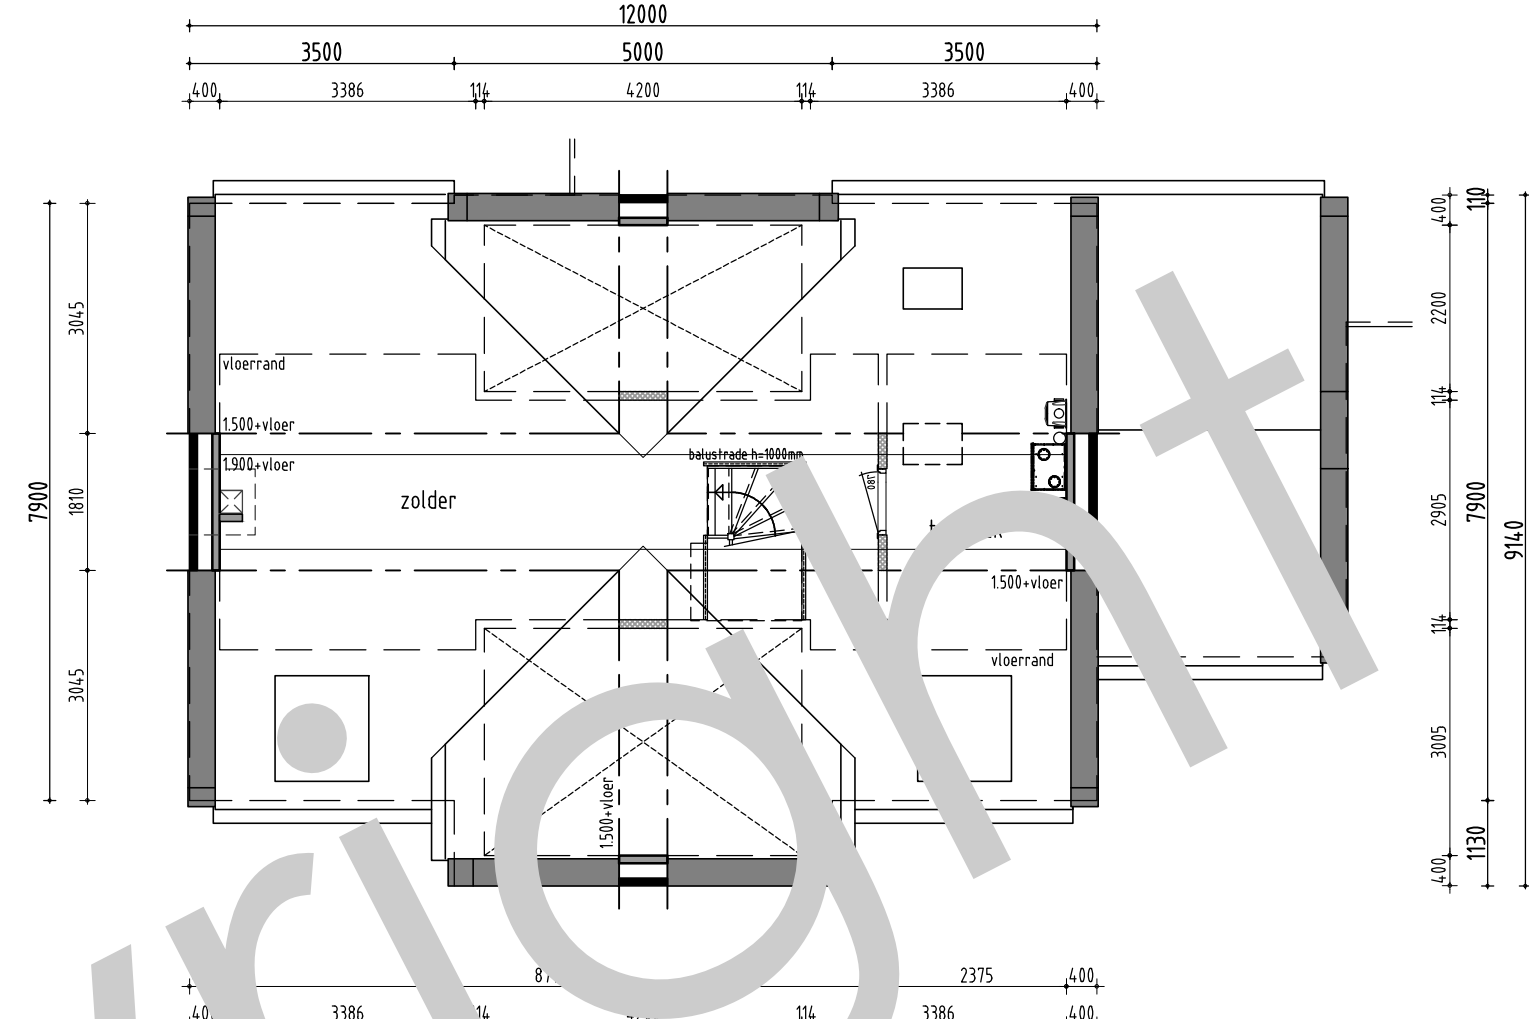

tweede verdieping

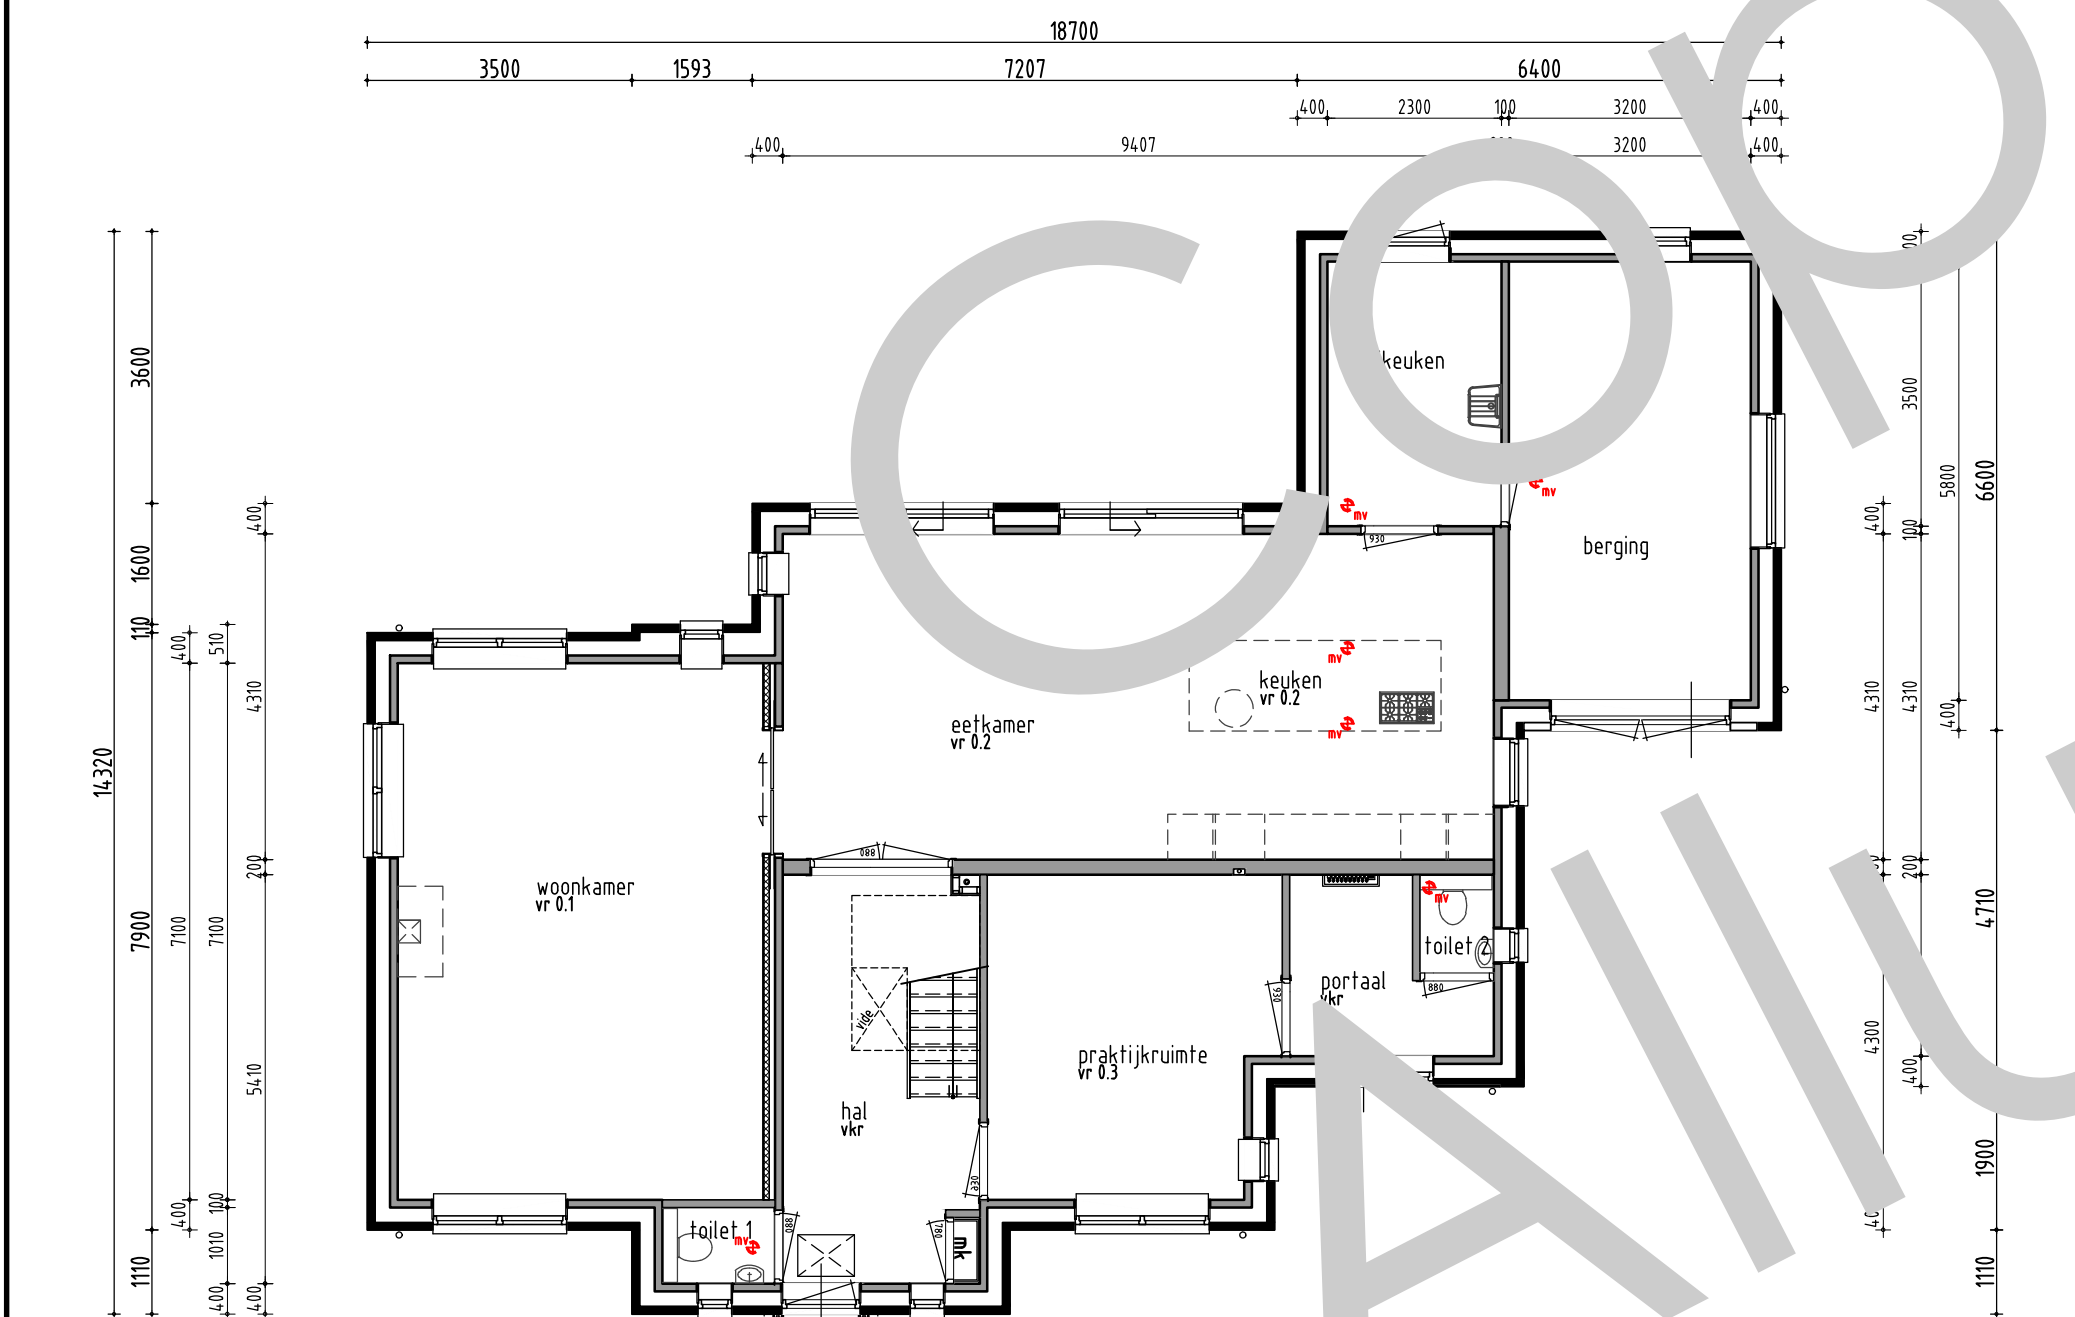

beganeground

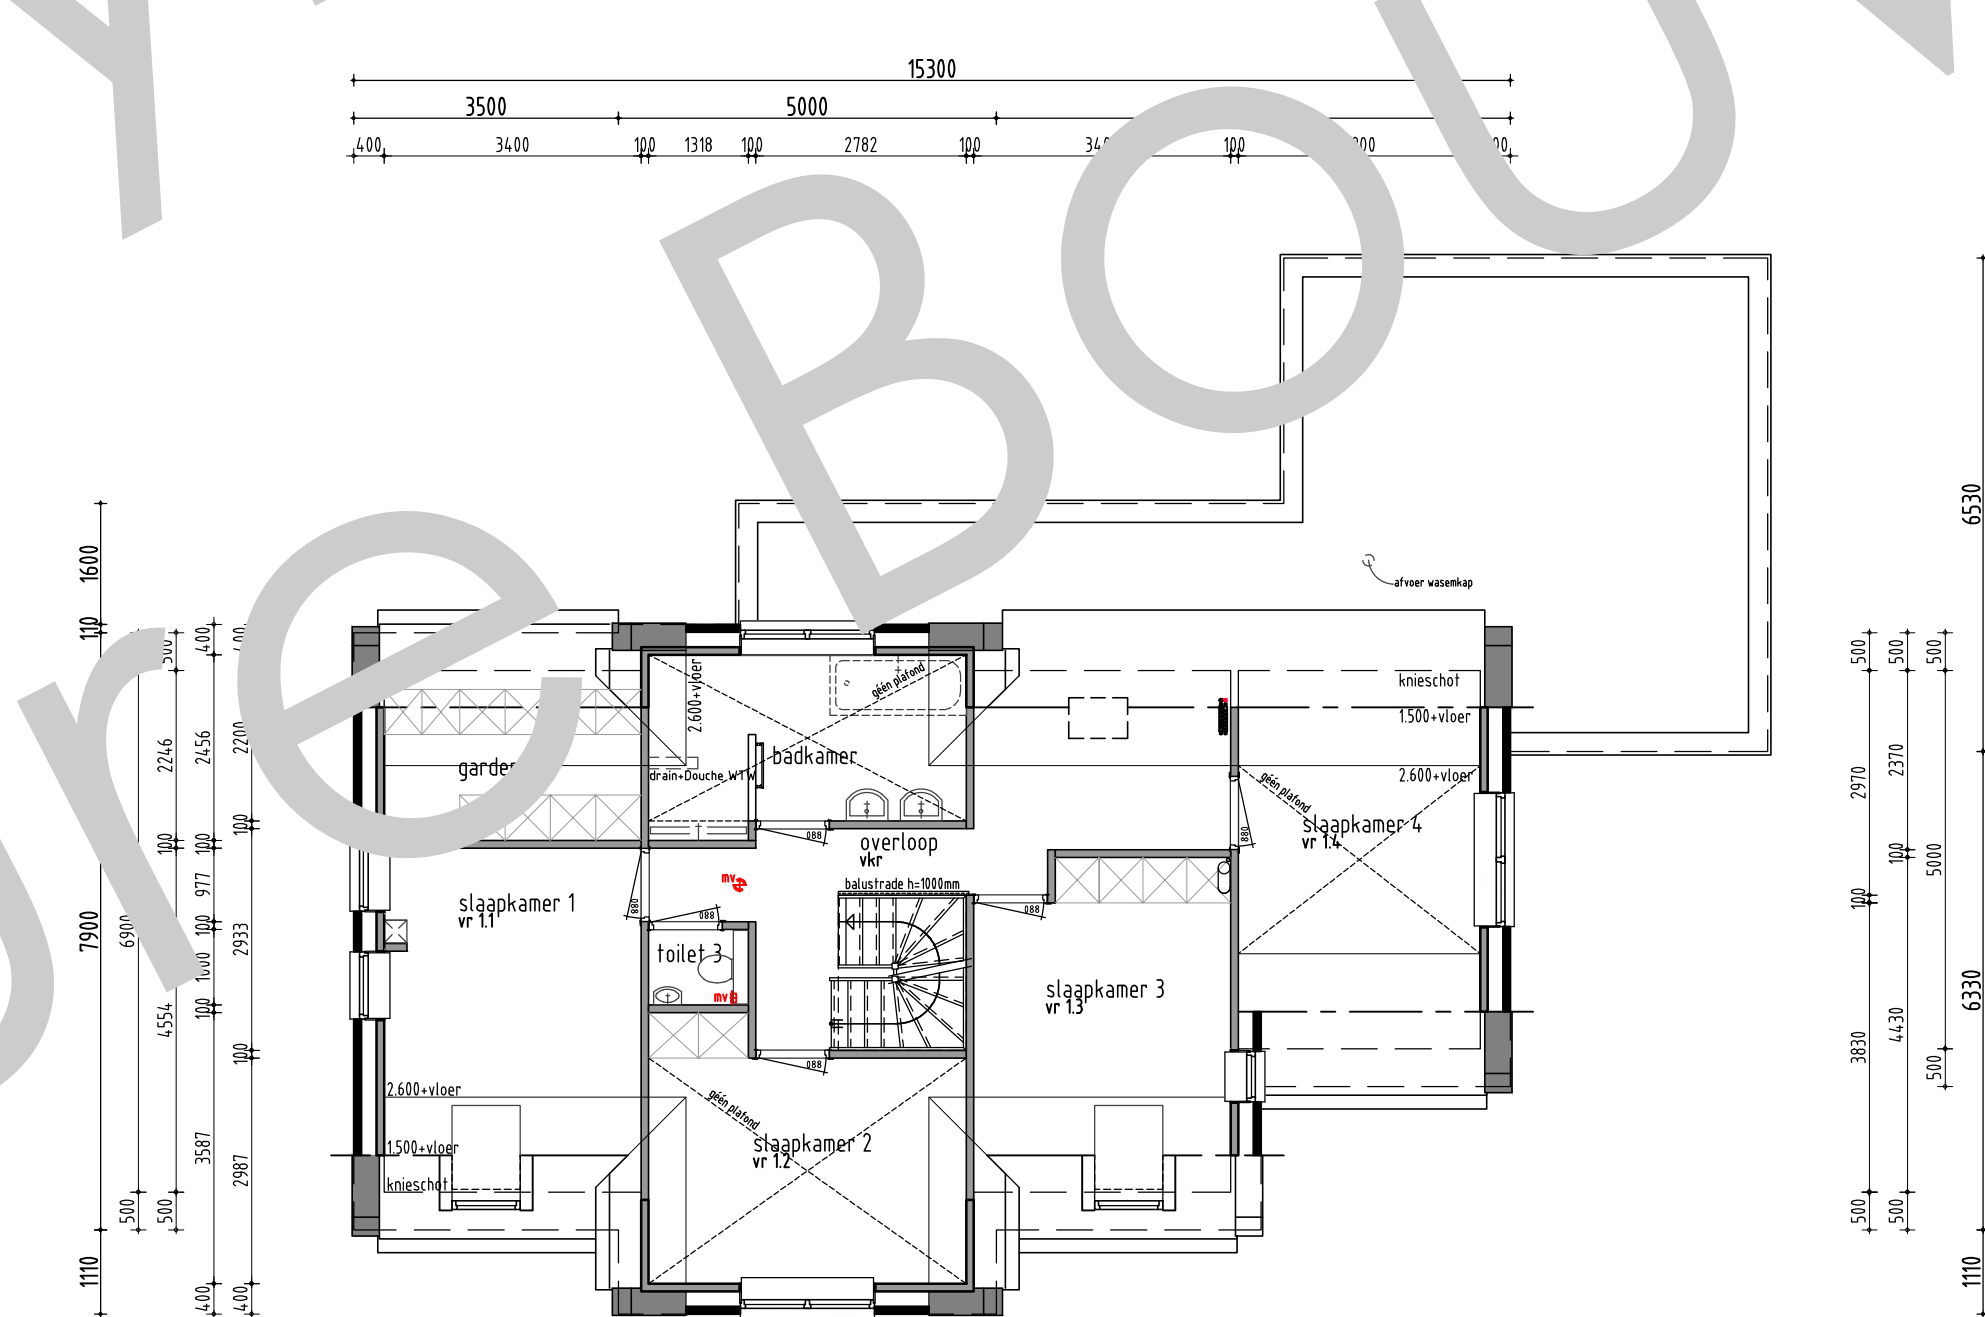

eerste verdieping

algemeen

Vervaring

- de CV-installatie bestaat uit een HR ketel conform specificatie van de EPC-berekening

Elektra

- elektra keuken volgens de keukentekening
- minimaal 2 geaarde dubb. wcd's over 2 groepen verdeeld, en een losse leiding en doos f.b.v. per meter wcd
- wcd's geaard uitvoeren en plaatsen op 30cm+peil
- hal overloop berging en bijkeuken op 30cm+peil of als vermeld op tekening

Maatvoering aansluitingen elektra en cv installatie volgens:

Peilering installateur/leverancier en technische omschrijving.

Ventilatie

- toevoer van verse lucht geschiedt d.m.v. ventilatie-roosters/w/w systeem
- type, aantal en plaats volgens ventilatieberekening
- afvoer van gebruikte lucht geschiedt mechanisch
- meterkast door kier onder deur

Afmetingen

- voor sanitair en tegelwerk is uitgegaan van standaard elementen, mits anders aangegeven
- de binnendeuren uitvoeren in een deurbreedte van 880mm (opdal), tenzij anders vermeld
- de deurhoogte is 2155mm
- de buitendeuren uitvoeren in een deurbreedte van 930mm
- de deurhoogte is 2155mm
- 2cm detail f.p.v. voordeur

Brand

- NEN 6792, 6669, 6071, 6072, 9073
- f-factor
- NEN 2778
- luchtvolumestroom
- NEN 2086

NEN normen

Drinkwater

- NEN 1016

Elektra

- NEN 1010 104-1, 34-1

Ventilatie

- NEN 1017 2557, 2757

Daglicht

- NEN 2057

Oppervlakte

- NEN 2580

Werk en materiaal

- NEN 5715

Geluidswering

- NEN 5071

Inbraakverdediging

- NEN 5081 (5090)

Brand

- NEN 6792, 6669, 6071, 6072, 9073
- f-factor
- NEN 2778
- luchtvolumestroom
- NEN 2086

renvooi

- Het bouwen zal geschieden overeenkomstig de eisen van het bouwbesluit
- De gehele woning dient rat en muurwerk worden uitgevoerd
- De weerstand van de bouwconstructie tegen bezwijken bij brand dient 30 minuten te zijn
- De gehele woning dient zoveel als mogelijk te worden vervaardigd uit rook en brandveilige materialen (Nen 6065)
- Rook gas afvoerkanaalen dienen brand en rookwerend te worden afgetimmerd
- De woning is 1 brandcompartiment
- Rookmelders (120v) onderling gekoppeld en voldoen aan de Nen 2555
- Toegangsdeuren tot woningen, verhuur-/toilet, badruimte, vrije doorgang min. 9.85 x 2300 mm
- Hoogte verschil f.p.v. 1 toegangsdeur van de woning tov het onliggend terrein is < 0.02 m
- De gehele woning regen en vochtwerend uitvoeren
- Deuren, ramen en kozijnen in de uitwendige scheidingconstructie van de woning dienen te voldoen aan inbraakwerendheids klasse 2
- Geluidswering scheidingconstructies tussen onderlinge verblijfsruimten in de woning voldoen aan -20 dba
- Vloeren en wanden sanitaire ruimten worden waterdicht afgewerkt dmv vloer en wandtegels
- De gasinstallatie voldoet aan de Nen 1078 (npr 3378)

afkortingen

ak	afzuigkap
bk	buitenkraan
c	closef
cv	cv-ketel
d	douche
db	deurbel
f	fonteinje
g	goortsteen
hwa	hemelwater afvoer
kk	koelkast
kk	koelkast
koelk	koelkleding
mv	mechanische ventilatie
ol	ontspanningsleiding
os	ontspanningsstuk
r	radiator
rc	plintradiator
sk	suskasten
sp	schroefput
v	vloerventilatiekoeler
vr	ventilatorrooster kozijn
va	vaalwasser
vw	vuilwater afvoer
wcd	wandcontactdoos
wn	wasautomaat
wd	wasdroger
wt	wastafel
vas-box	Boxa Vital air system vent box
vas-1	boxa central bedienings-unit
vas-2	boxa bedieningsunit-badk.

renvooi

- binnenspouwblad, HSB
- metselwerk
- binnenspouwblad, beton
- binnenwand, beton
- WBOBO 30min. zelfsluitend

afmetingen

BRUTO VLOEROPPERVLAK		BRUTO INHOUD	
hoofdbouw	121 m²	hoofdbouw	812 m³
aanbouw	48 m²	aanbouw	158 m³
 totaal 	 169 m² 	 totaal 	 971 m³

Disclaimer

Eigendoms- en auteursrecht:

Alle schetsen, tekeningen en verdere gegevens blijven eigendom van Allure Bouw B.V., ongeacht in wiens handen zij zich bevinden.

Gebruik van deze tekening, of van delen ervan, is uitsluitend toegestaan na uitdrukkelijke schriftelijke toestemming van Allure Bouw B.V.