voorgevel rechtergevel achtergevel linkergevel

renvooi

- Het bouwen zal geschieden overeenkomstig de eisen van het bouwbesluit
- De gehele woning dient rat en muiswerend worden uitgevoerd.
- De weerstand van de bouwconstructie tegen bezwijken bij brand dient 30 minuten te zijn.
- De gehele woning dient zoveel als mogelijk te worden vervaardigd uit rook en brandveilige materialen (Nen 6065)
- Rook gas afvoerkanalen dienen brand en rookwerend te worden afgetimmerd.
- De woning is 1 brandcomportiment.
- Rookmelders (220v) onderling gekoppeld en voldoen aan de Nen 2555
- Toegangsdeuren tot woningen, verblijfs- toilet, badruimtes: vrije doorgang min. 0.85 x 2300 mm
- Hoogte verschil tpv 1 toegangsdeur van de woning tov het omliggend terrein is < 0.02 m.
- De gehele woning regen en vochtwerend uitvoeren.
- Deuren, ramen en kozijnen in de uitwendige scheidingsconstructie van de woning dienen te voldoen aan inbraakwerendheids klasse 2
- Geluidswering scheidingsconstructies tussen onderlinge verblijfsruimten in de woning voldoen aan -20 dba
- Vloeren en wanden sanitaire ruimten worden waterdicht a[illegible]er en wandtegels.
- De gasinstallatie voldoet aan de Nen 1078 Inp[illegible]

algemeen

Verwarming
- de CV-installatie bestaat uit een HR ketel conform specificatie van de EPC-berekening

Elektra
- electra keuken volgens de keukentekening
- minimaal 2 gesaarde dubb. wcd's over 2 groepen verdeeld, en ee[illegible] loze leiding en doos t.b.v. perilex wcd
- wcd's gesaard uitvoeren en plaatsen op 30cm +Peil mvr. hal overloop berging en b[illegible]n op 105 cm +peil of als vermeld [illegible]

Maatvoering aansluitingen elektra en cv installatie volgens tekening installateur/ leverancier en technische omschrijving.

Ventilatie
- Toevoer van verse lucht geschiedt d.m.v. ventilatie-roosters/wtw systeem
- type, aantal en plaats volgens ventilatieberekening
- afvoer van gebruikte lucht geschiedt mechanisch.
- meterkast door kier onder deur

Afmetingen
- voor sanitair en tegelwerk is uitgegaan van standaard elementen, mits anders aangegeven.
- de binnendeuren uitvoeren in een deurbreedte van 880mm (opdek), tenzij anders vermeld
- de deurhoogte is 2315mm
- de buitendeuren uitvoeren in een deurbreedte van 930mm
- de deurhoogte is 2315mm
- 2cm defat t.p.v. voordeur

NEN normen

Drinkwater
- NEN 1006

Elektra
- NEN 1010 (10L1; 31L1)

Ventilatie,
- NEN 1087 (2057, 2751)

Dagicht
- NEN 2057

Oppervlakte
- NEN 2580

VVA en HWA
- NEN 3215

Geluidsvering
- NEN 5077

Inbraakwerendheid
- NEN 5087 (5096)

Brand
- NEN 6702, 6069, 6071, 6072, 9073

F-factor
- NEN 3778

luchtvolumestroom
- NEN 2686

kleur & materiaalstaat

ONDERDEEL	MATERIAAL	KLEUR	TYPE
[illegible] metselwerk	baksteen	zwart mangaan	B1G-6
[illegible] metselwerk	baksteen	grijs/wit gesinterd	B1G-122
[illegible]aam	baksteen(zie gevelteek)	donkergevoegd	-
[illegible]werk	specie	grijs	-
[illegible]omdorpels	beton	antraciet	-
[illegible]anden tpv overkragingen	beton	antraciet	-
lateien buiten	staal, th. verzinkt	grijs naturel	-
kozijnen	hardhout	zwartgrijs	RAL 7021
kozijnen	aluminium	zwartgrijs	RAL 7021
ramen	aluminium	zwartgrijs	RAL 7021
deuren	aluminium	-	RAL -
voor- en bergingsdeur	hardhout/rabat WRC	transparant	-
paneelvak(kozijn tpv verd.)	trespa	zwartgrijs	RAL 7021
paneelvak(tpv voordeur)	rabat WRC	tranparant	-
ventilatieroosters (verborgen)	aluminium	grijs naturel	-
rabatwerk(tpv verdieping)	rabat WRC	naturel	-
dakbedekking plat dak	2-laags bitumineus	antraciet	-
daktrim	aluminium daktrim	grijs	-
hemelwaterafvoeren	PVC(vierkant)	grijs naturel	-

afkortingen

ak	afzuigkap
bk	buitenkraan
c	closet
cv	cv-ketel
d	douche
db	deurbel
f	fontentje
g	gootsteen
hwa	hemelwater afvoer
kk	koelkast
kookl.	kookleiding
mv	mechanische ventilatie
ol	ontspanningsleiding
os	ontstoppingsstuk
r	radiator
rc	plintradiator
sk	suskasten
sp	schrobput
v	vloerventilatiekoker
vr	ventilatieroster kozijn
vw	vaatwasser
vwa	vuilwater afvoer
wcd	wandcontactdoos
wm	wasautomaat
wd	wasdroger
wt	wastafel
vas-box	Buva Vital air system vent.box
vas-1	buva central bedienings-unit
vas-2	buva bedieningsunit-badk.

renvooi

- binnenspouwblad, HSB
- metselwerk
- binnenspouwblad, beton
- binnenwand, beton
- WBDBO 30min. zelfsluitend

afmetingen

BRUTO VLOEROPPERVLAK		BRUTO INHOUD	
hoofdbouw	249 m^2	hoofdbouw	778 m3
aanbouw	– m^2	aanbouw	– m3
totaal	249 m^2	totaal	778 m3

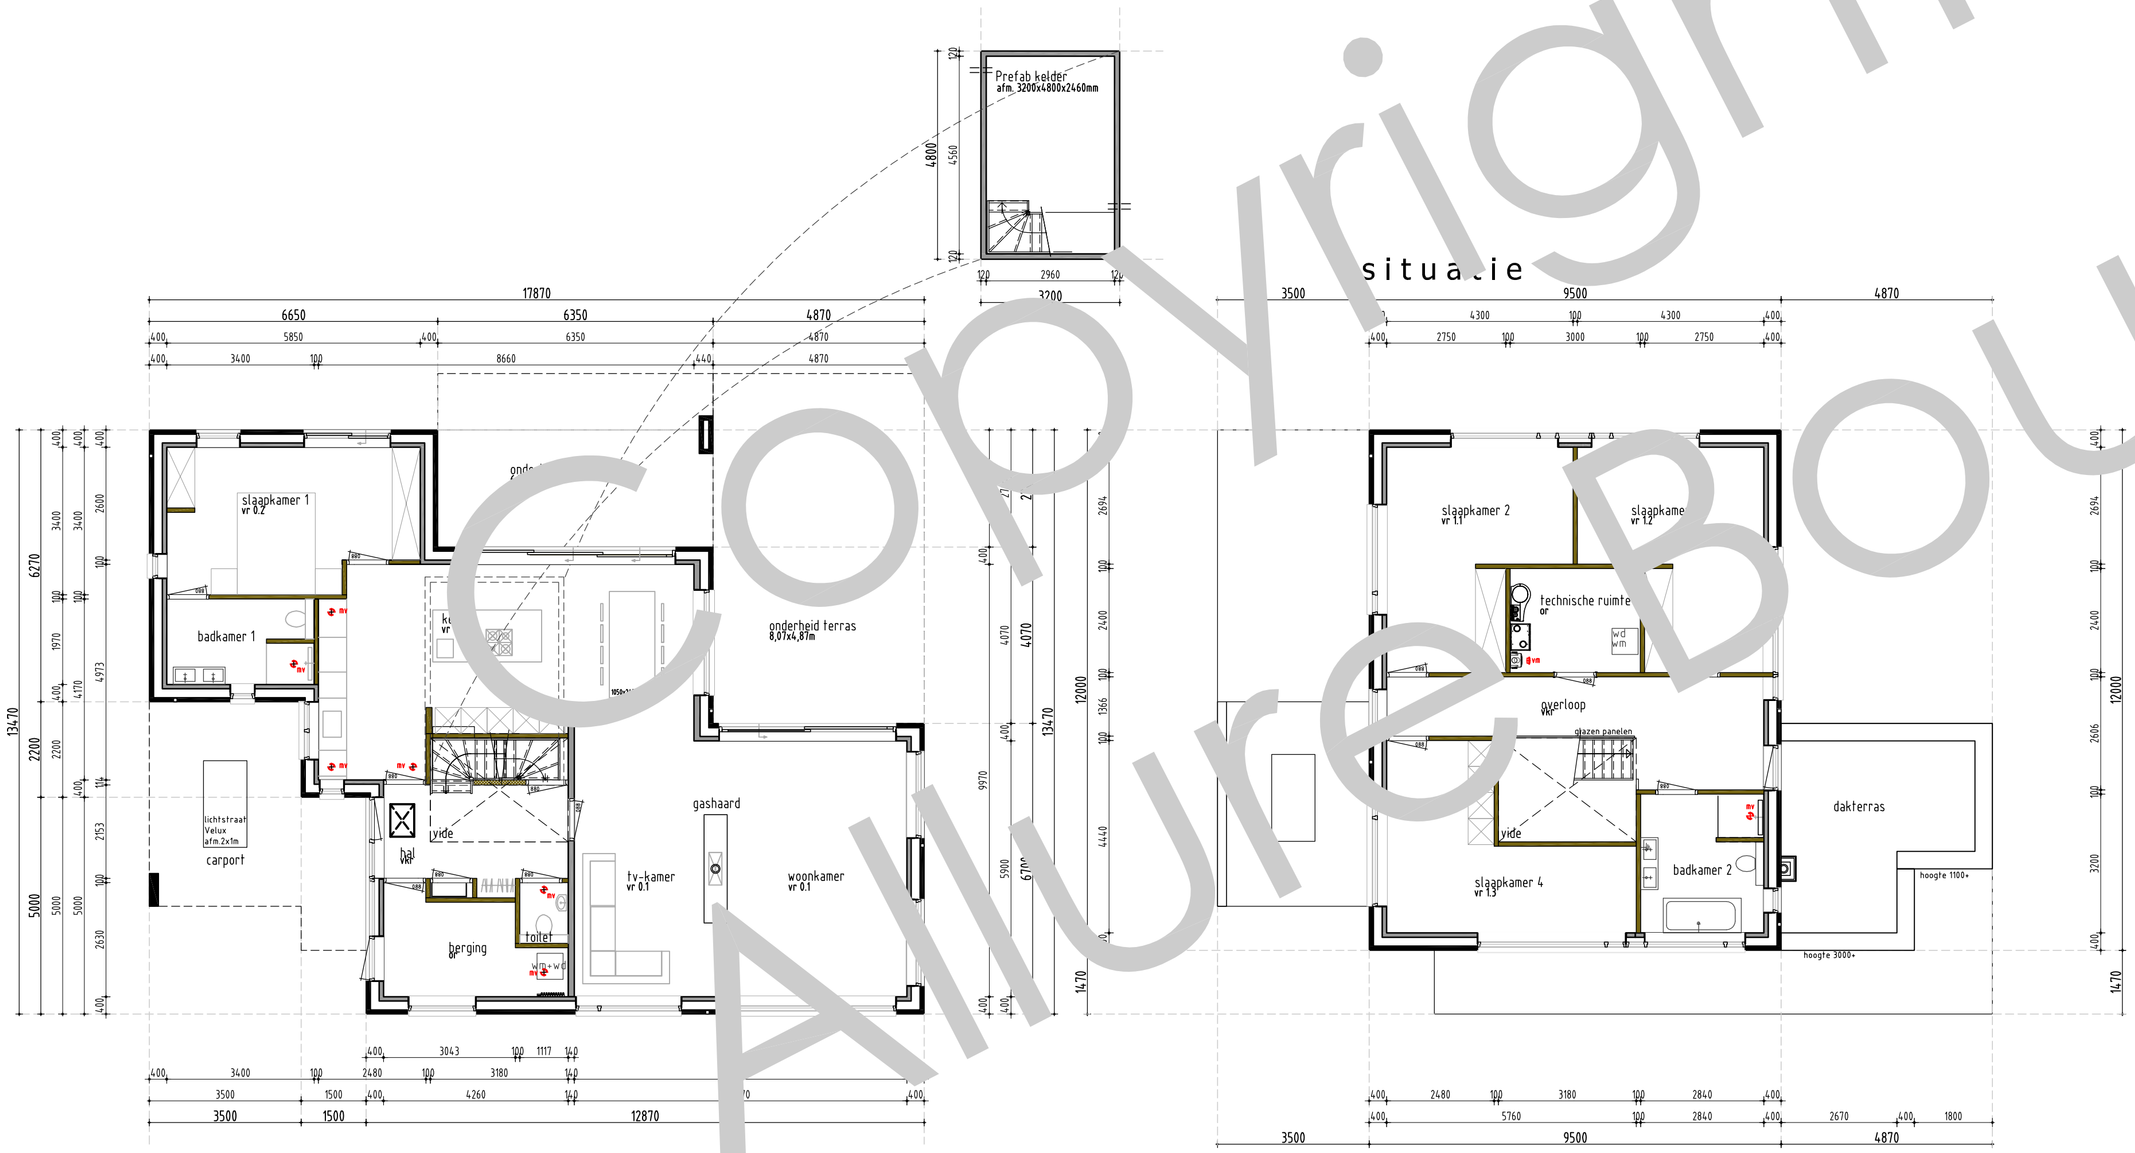

beganegrond 1everdieping

Copyright Allure Bouw B.V.

Disclaimer

Eigendoms- en auteursrecht:

Alle schetsen, tekeningen en verdere gegevens blijven eigendom van Allure Bouw B.V., ongeacht in wiens handen zij zich bevinden.

Gebruik van deze tekening, of van delen ervan, is uitsluitend toegestaan na uitdrukkelijke schriftelijke toestemming van Allure Bouw B.V.