




voorgevel


rechtergevel

achtergevel

linkergevel

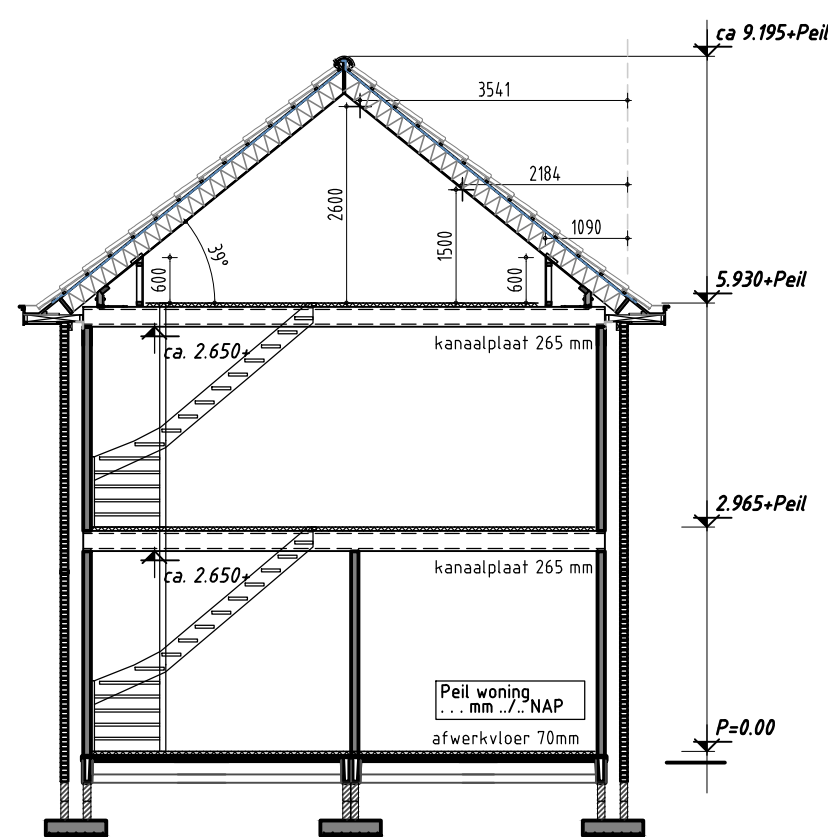


doorsnede hoofdbouw

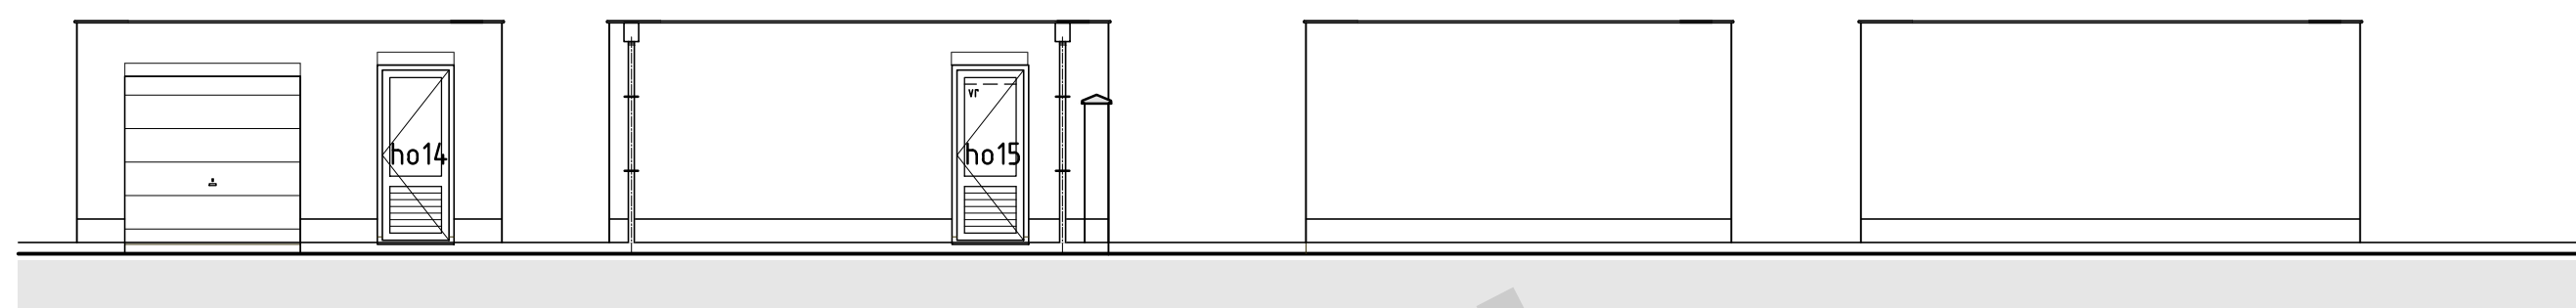


voorgevel+rechtergevel


achtergevel+linkergevel

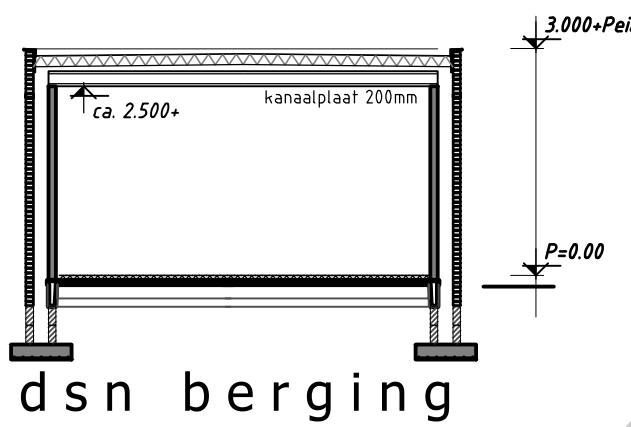


dsn berging

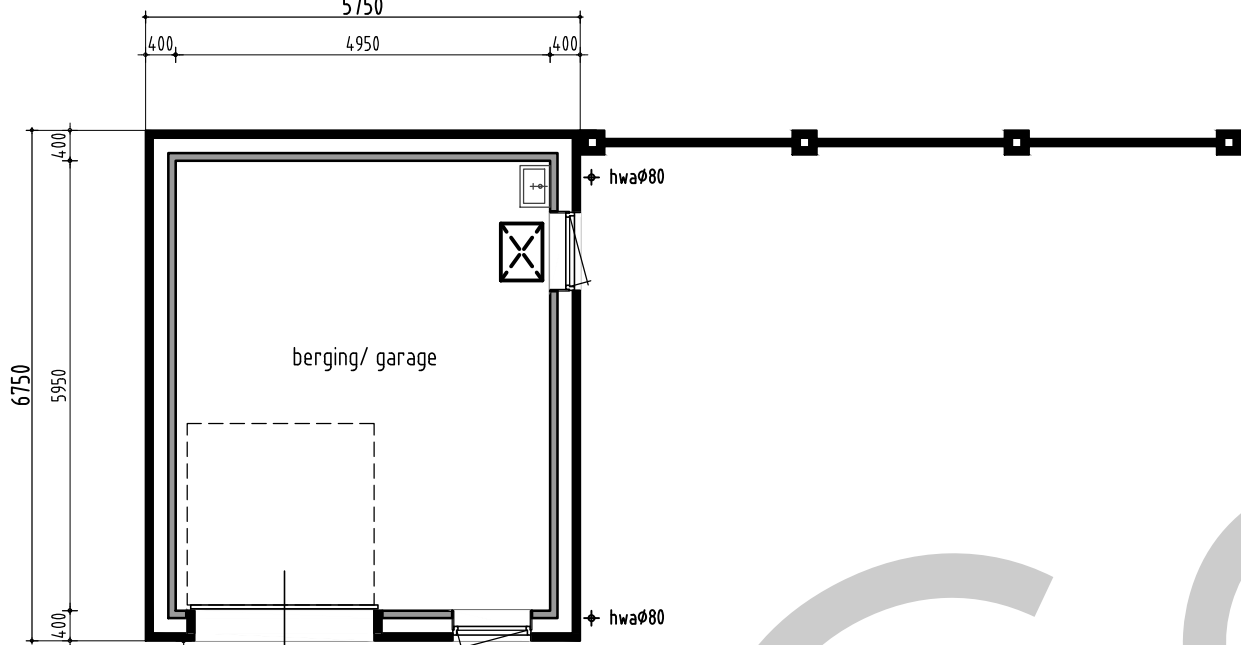

beganegrond

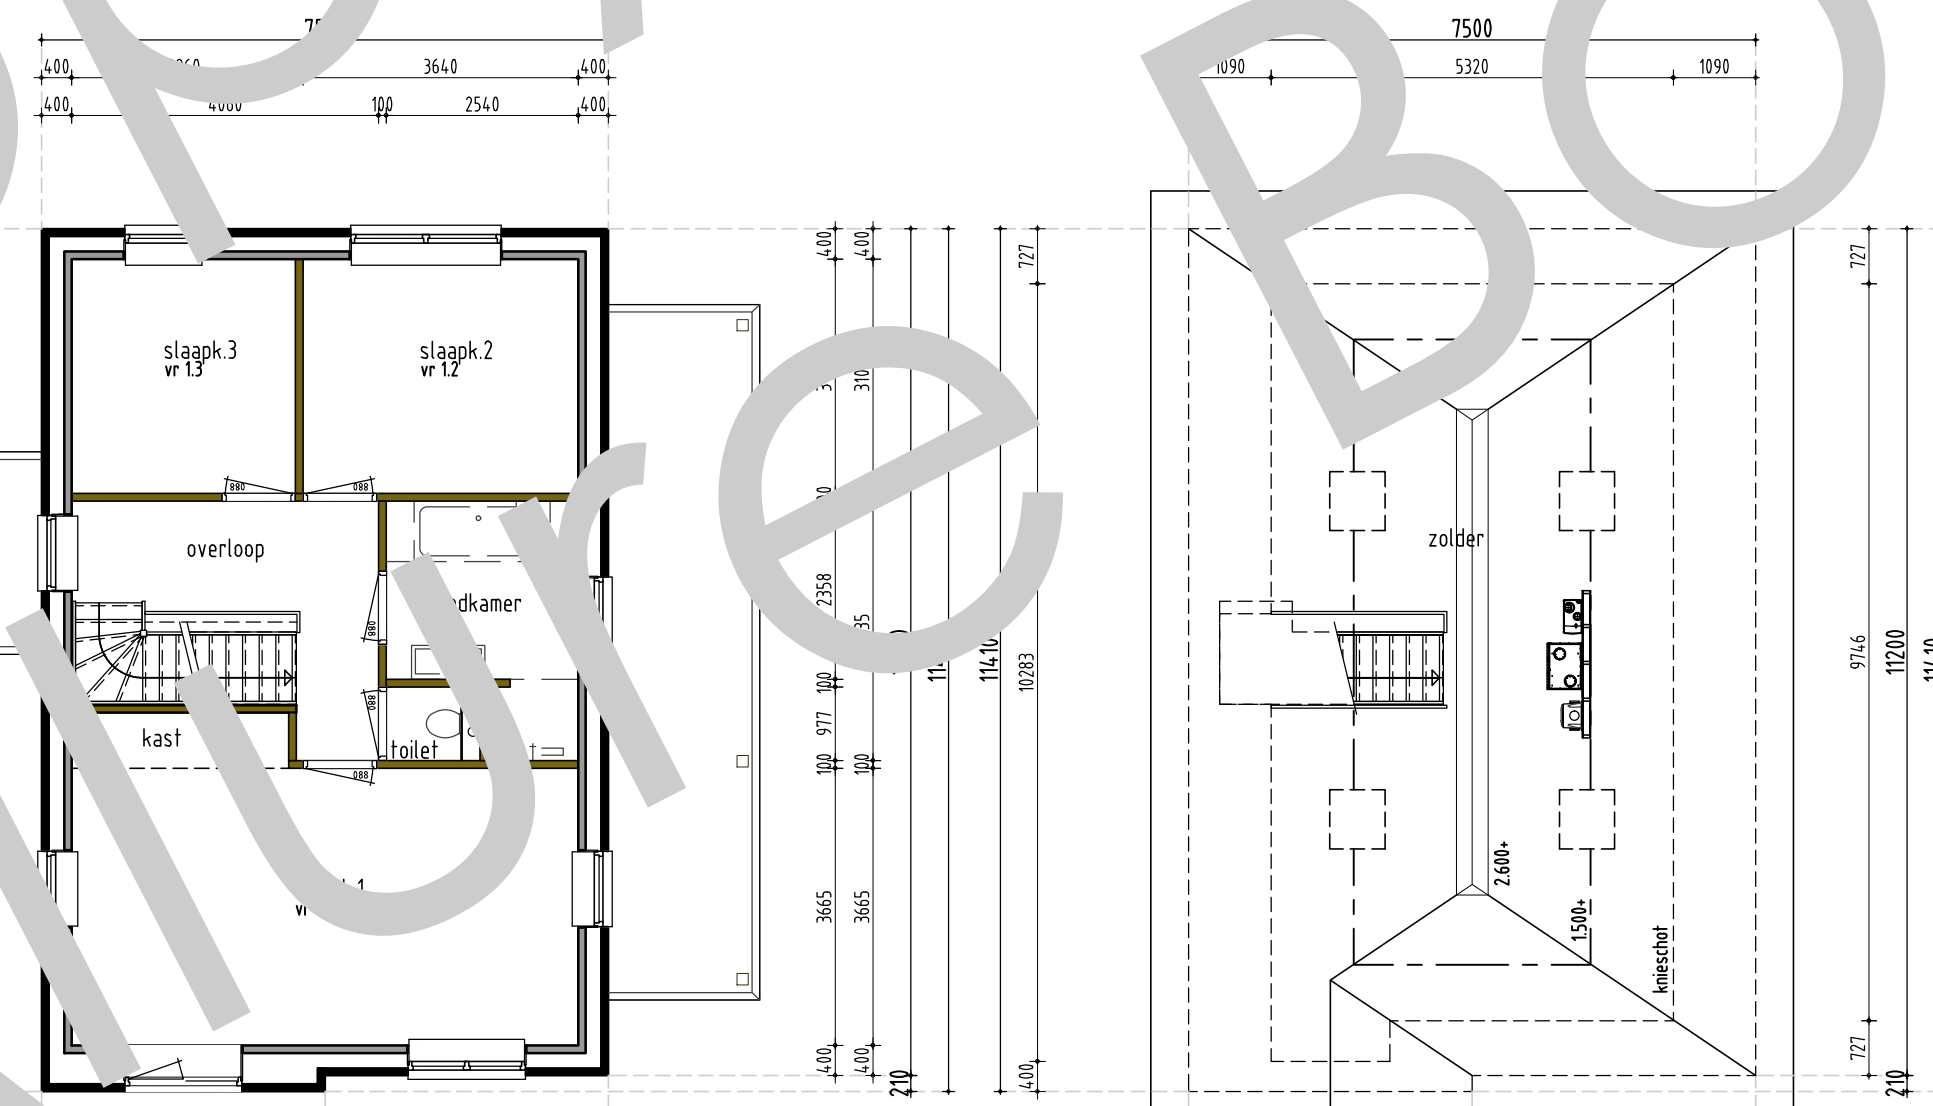

1e verdieping

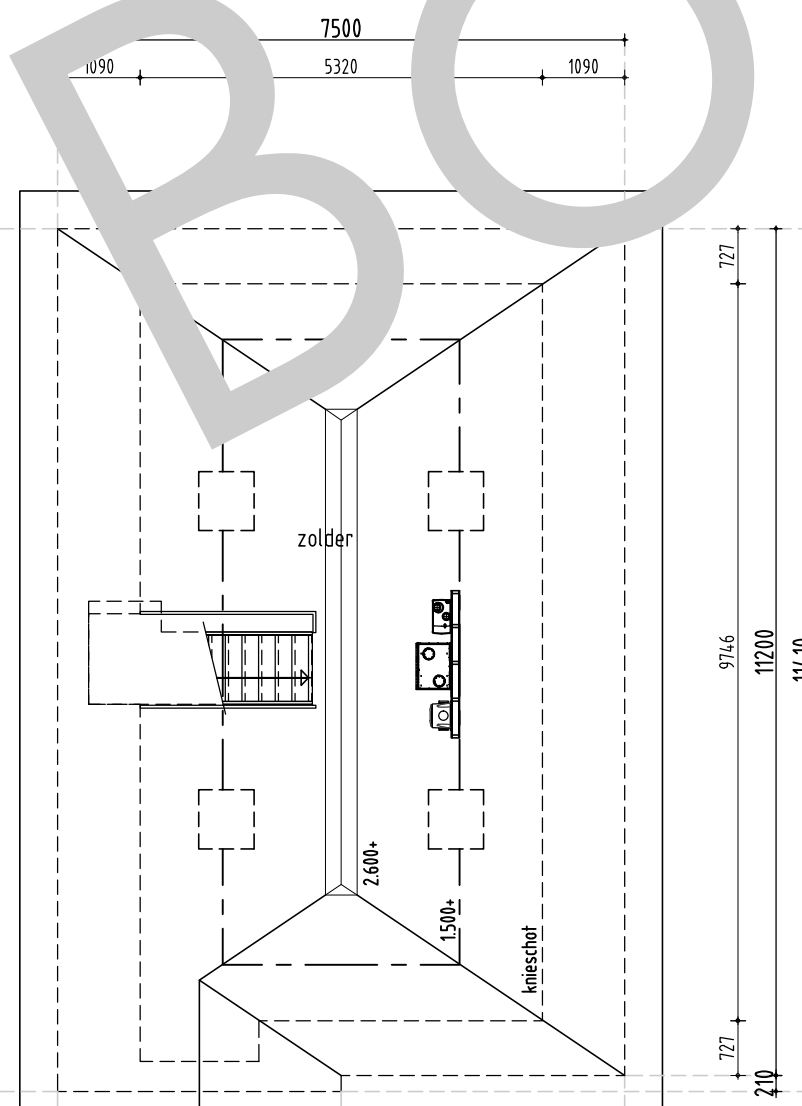

2e verdieping

algemeen

Verwarming
- de CV-installatie bestaat uit een HR ketel conform specificatie van de EPC-berekening

Elektra
- extra keuken volgens de keukenlevering
- minimaal 2 geaarde dubb. verdr. over 2 groepen verdeeld
- losse leiding en draad
- perilex w.d. afzetten en plaatsen op wand
- Peil nuv. hal, berging en bijkeuken dan op 100 mm of als vermeld op tekening

Maatvoering aansluitingen elektr.
- voor sanitair en tegelwerk is uitgang van standaard elementen, mits anders aangegeven.
- de binnendeuren uitvoeren in een deurbreedte van 880mm
- de buitendeuren uitvoeren in een deurbreedte van 930mm
- de deurhoogte is 2355mm
- de deurhoogte is 2355mm
- 2m detail f.p.v. voordeur

Ventilatie
- toevoer van verse lucht
- afvoer van vervuilde lucht
- T.p.v. plaatsen
- volgens de leveringswijze
- afvoer van vervuilde lucht
- gescheiden met
- meterkast door voordeur

Afmetingen
- voor sanitair en tegelwerk is uitgang van standaard elementen, mits anders aangegeven.
- de binnendeuren uitvoeren in een deurbreedte van 880mm
- de buitendeuren uitvoeren in een deurbreedte van 930mm
- de deurhoogte is 2355mm
- de deurhoogte is 2355mm
- 2m detail f.p.v. voordeur

NEN normen

Drinkwater
- NEN 1005
Elektra
- NEN 5010 (1041, 314)
Ventilatie
- NEN 1001 (2551, 2157)
Daglicht
- NEN 5077
Oppervlakte
- NEN 5080
Vul en sla
- NEN 5015
Geluidvering
- NEN 5077
Inbraakverdeding
- NEN 5081 (5096)
Brand
- NEN 6102, 6065, 6071, 6072, 9073
f-factor
- NEN 10778
luchtvolumesroom
- NEN 7585

renvooi

het bouwen zal geschieden overeenkomstig de eisen van het bouwbesluit

- De gehele woning dient zal en nuitsaender worden uitgevoerd.
- De weerstand van de bouwconstructie tegen bezwijken bij brand dient 30 minuten te zijn.
- De gehele woning dient zoveel als mogelijk te worden vervaardigd uit rook en brandveilige materialen (NEN 6065)
- Rook- en afvoerkanalen dienen brand en rookwerend te worden afgezonderd.
- De woning is 1 brandcompartiment
- Rookmelders (220v) onderling gekoppeld en voldoen aan de NEN 2555
- Toegangsdeuren tot woningen, verblijfs- toilet, badruimte: vrijde doorgang min 0.85 x 2300 mm
- Hoogte verschil t.p.v. 1 toegangsdeur van de woning tot het onliggend terrein is - 0.02 m.
- De gehele woning regen en vochtwerend uitvoeren.
- Douren, ramen en kozijnen in de uitwendige scheidingconstructie van de woning dienen te voldoen aan vbraakwerendheids klasse 2
- Geluidswering scheidingconstructies tussen onderlinge verblijfsruimten in de woning voldoen aan -20 dba.
- Vloeren en wanden sanitaire ruimten worden waterdicht afgewerkt d.v. vloer en wandtegels
- De gasinstallatie voldoet aan de NEN 1078 (npr 3378)

afkortingen

ak	afzuigkap
bk	buitenkraan
c	closet
cv	cv-ketel
d	douche
db	deurbel
f	fonteinje
g	goossteen
hwa	hemelwater afvoer
kk	koelkast
kkkl	koelkleid
mv	mechanische ventilatie
ol	ontspanningsleiding
os	ontstoppingsstuk
r	radiator
rc	pinradiator
sk	sukkasten
sp	schroep
v	vloerfentilatiekoeler
vr	ventilatiekoeler kozijn
vw	vuilwasser
wa	wandcontactdoos
wm	wasafsluit
wd	wastafel
wt	wastafel
vas-box	buva Vital air system vent-box
vas-1	buva central bedienings-unit
vas-2	buva bedieningsunit-bask

renvooi

binnesspouwblad, HSB
metseiwerk
binnesspouwblad, beton
binnenwand, beton
WBDBO 30min. zelfsluitend

afmetingen

BRUTO VLOEROPPERVLAK	
hoofdbouw	234 m²
aanbouw	59 m²
totaal	293 m²

BRUTO INHOUD	
hoofdbouw	620 m³
aanbouw	123 m³
totaal	743 m³

Disclaimer

Eigendoms- en auteursrecht:

Alle schetsen, tekeningen en verdere gegevens blijven eigendom van Allure Bouw V.O.F., ongeacht in wiens handen zij zich bevinden.

Gebruik van deze tekening, of van delen ervan, is uitsluitend toegestaan na uitdrukkelijke schriftelijke toestemming van Allure Bouw V.O.F.