kozijntekening 1:100

KOZIJNEN UITVOEREN IN HARDHOUT
aangegeven maten zijn BRUTO MATEN
negge bij houten kozijnen 75mm. Bij kunststof en aluminium 65 mm
Kozijnen standaard naar Harton, tenzij anders aangegeven onder kozijn
Bij alle kozijnen waarvan de onderdorpel lager is dan 850 mm + peil veiligheidsglas toepassen
Bij deuren met glas lager dan 1400 + peil veiligheidsglas toepassen
Alle peilmaten zijn aangegeven ten opzichte van bovenkant afgewerkte vloer.
Dit geldt dus ook voor de kozijnen ter plaatse van de verdieping!
Alle kozijnen voldoen aan IGT klasse 2

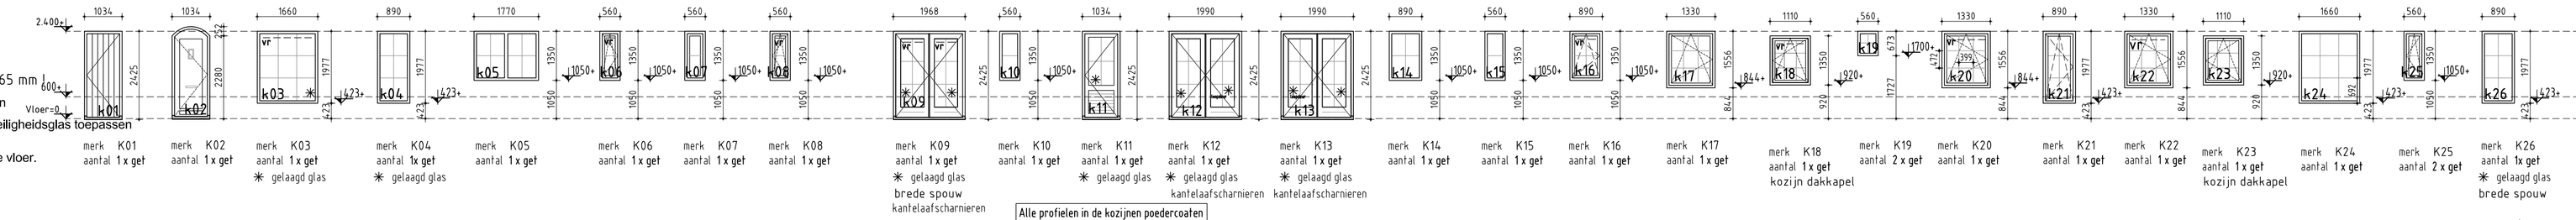

Alle profielen in de kozijnen poedercoaten

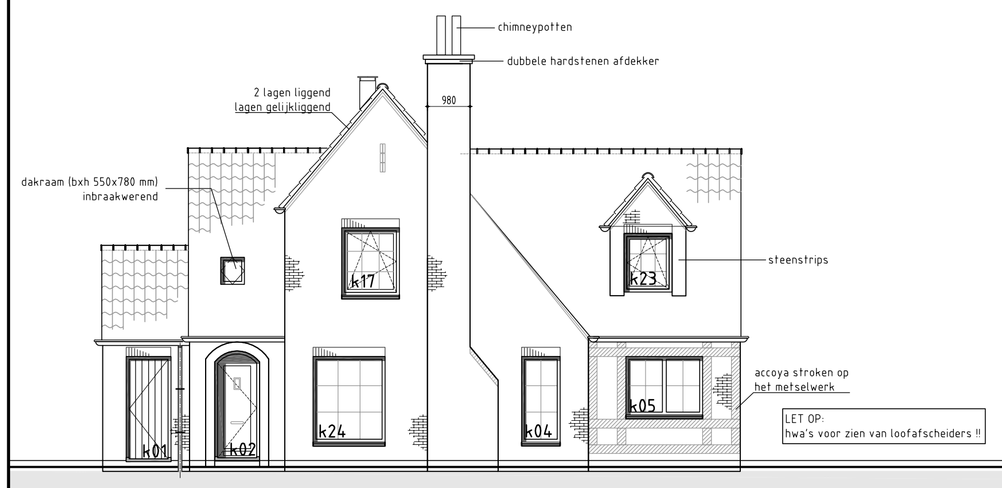

voorgevel

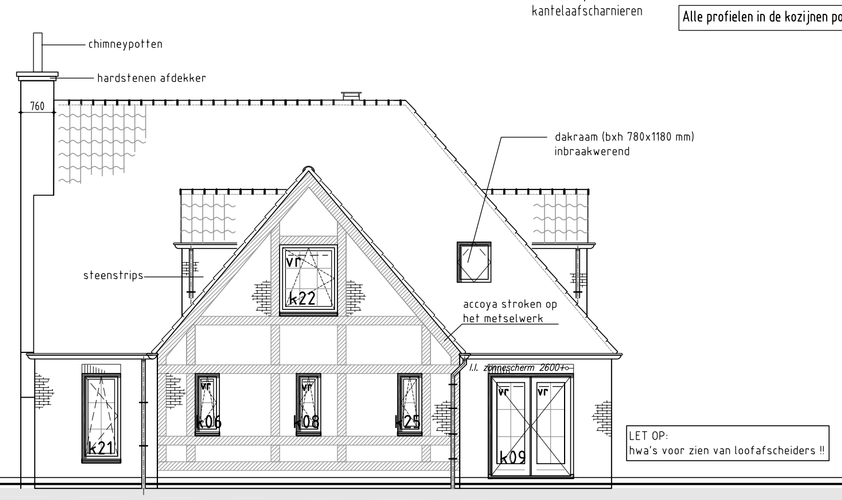

rechtergevel

achtergevel

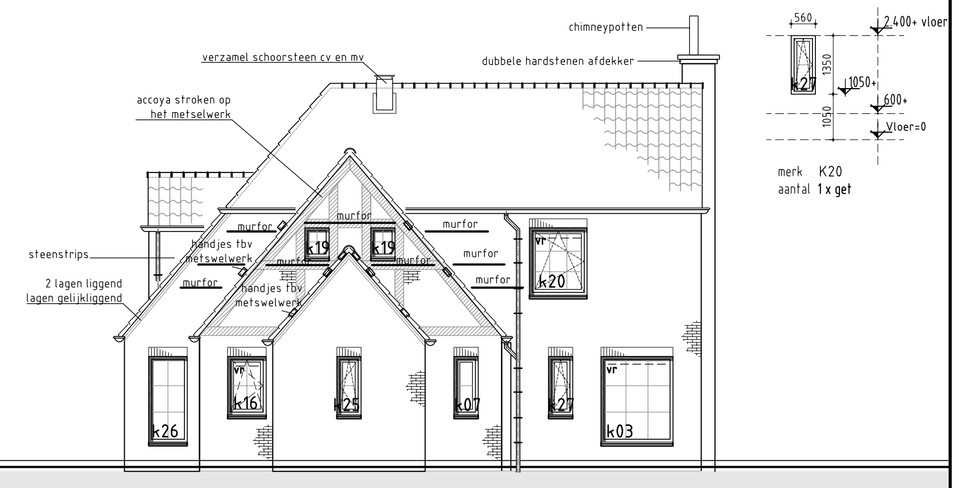

linkergevel

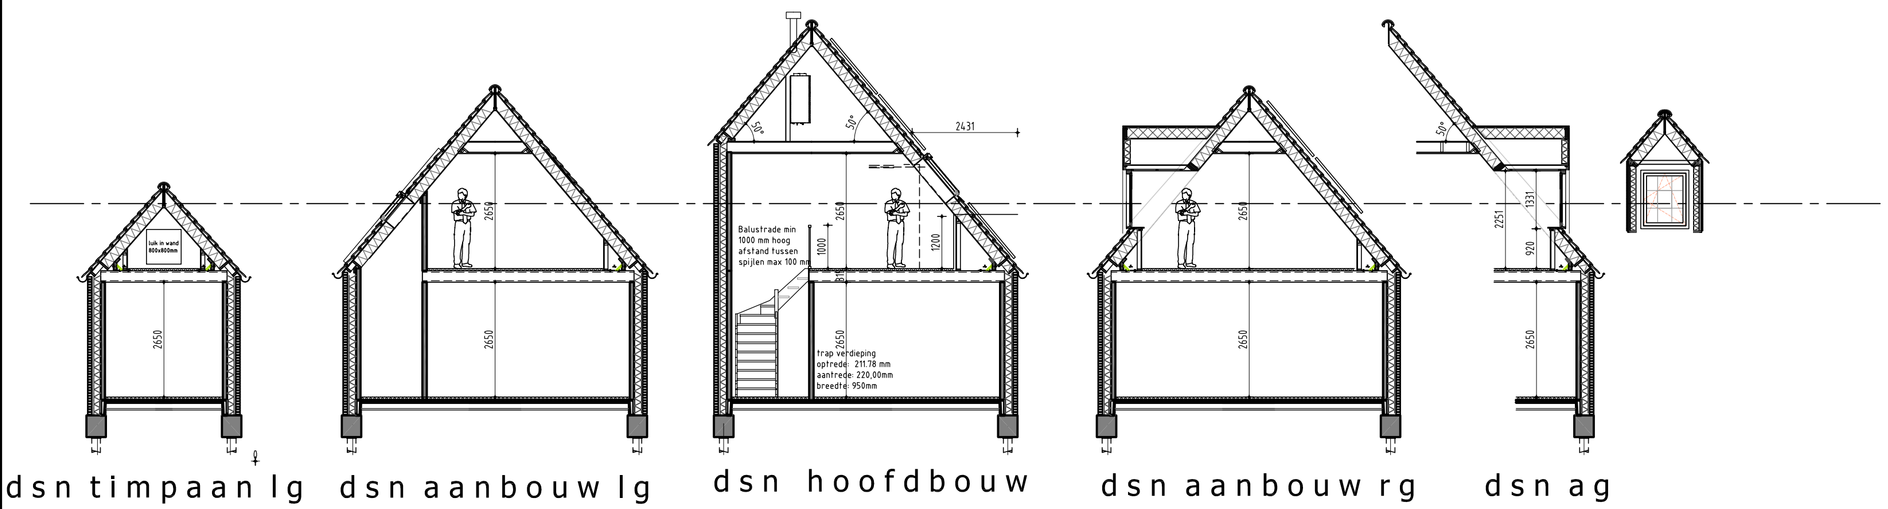

dsn timpaan lg | dsn aanbouw lg | dsn hoofdbouw | dsn aanbouw rg | dsn ag

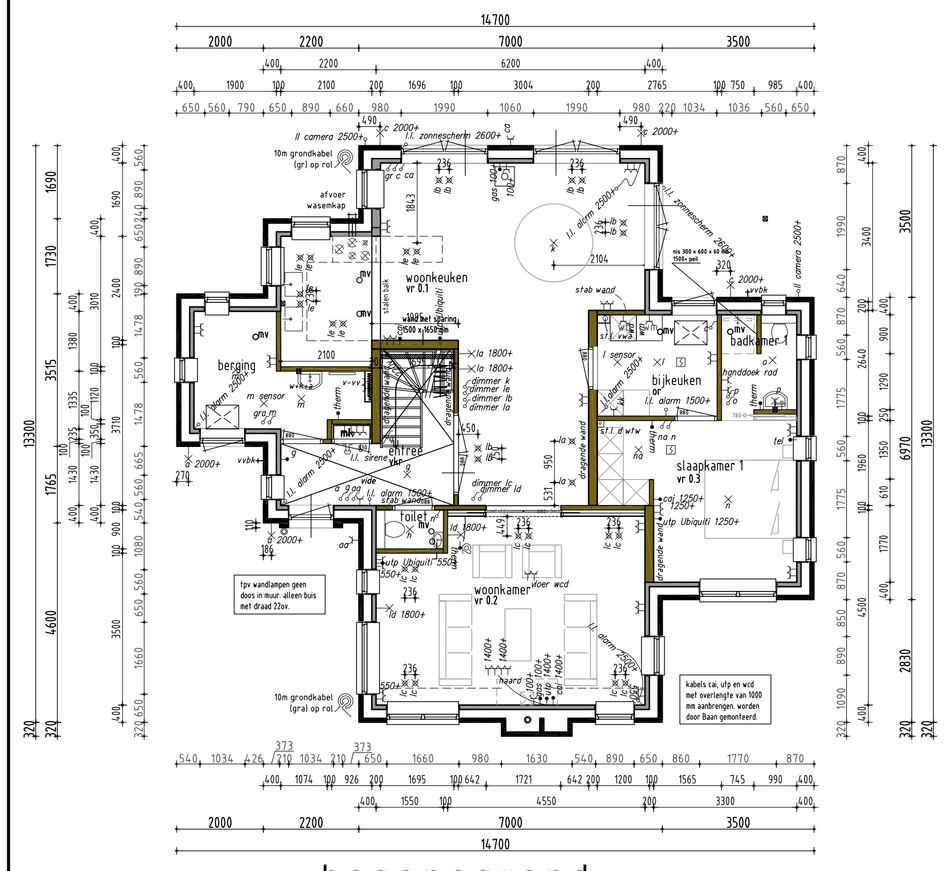

beganegrond

1everdieping

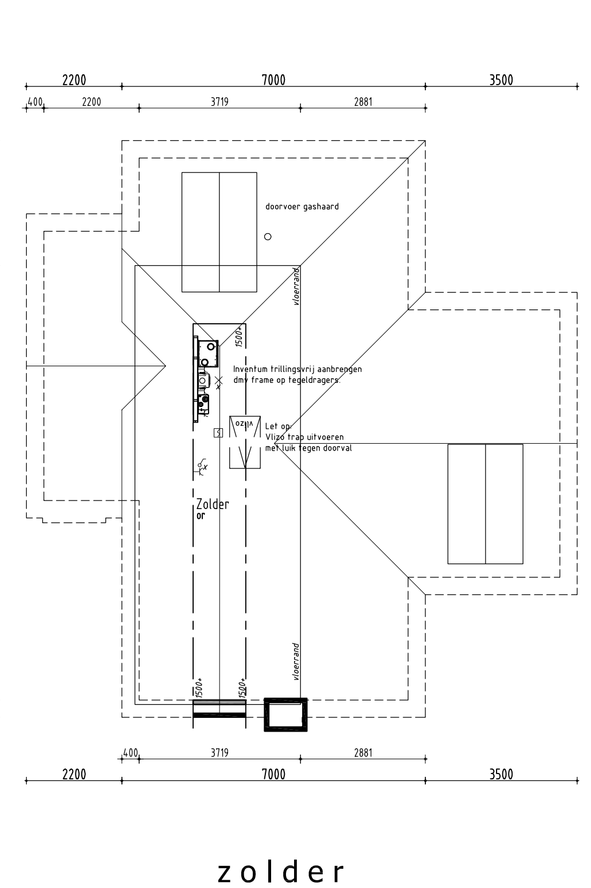

zolder

algemeen

Verwarming
- de CV-installatie bestaat uit een HR ketel conform specificatie van de EPC-berekening

Elektra
- electra keuken volgens de keukentekening
- minimaal 2 gearde dubb. wcd's over 2 groepen verdeeld, en een loze leiding en doos t.b.v. perilex wcd
- wcd's geaard uitvoeren en plaatsen op 30cm.+Peil mur. hal overloop berging en bijkeuken dan op 105 cm.+peil of als vermeld op tekening

Maatvoering aansluitingen elektra en cv installatie volgens tekening installateur/ leverancier en technische omschrijving.

Ventilatie
- Toevoer van verse lucht geschiedt d.m.v. ventilatie-roosters/wtw systeem
- Type, aantal en plaats volgens ventilatieberekening
- afvoer van gebruikte lucht geschiedt mechanisch.
- meterkast door kier onder deur

Afmetingen
- voor sanitair en tegelwerk is uitgegaan van standaard elementen, mits anders aangegeven.
- de binnendeuren uitvoeren in een deurbreedte van 880mm (opdek), tenzij anders vermeld
- de deurhoogte is 2315mm
- de buitendeuren uitvoeren in een deurbreedte van 930mm
- de deurhoogte is 2315mm
- 2cm detail t.p.v. voordeur

NEN normen

Drinkwater
- NEN 1006

Elektra
- NEN 1010 (10c1, 31c1)

Ventilatie,
- NEN 1087 (2757, 2757)

Dagicht
- NEN 2057

Oppervlakte
- NEN 2580

VWA en HWA
- NEN 3215

Geluidwering
- NEN 5077

Inbraakwerendheid
- NEN 5087 (5096)

Brand
- NEN 6702, 6069, 6071, 6072, 9073

F-factor
- NEN 2778

luchtvolumestroom
- NEN 2686

kleur & materiaalstaat

ONDERDEEL	MATERIAAL	KLEUR	TYPE
trasraam	baksteen	als gevel, donker gevoegd	ELY ...
gevelmetselwerk	baksteen	grijsbruin	ELY ...
voegwerk	specie	donkergrijs	-
raamdorpels	beton	grijs	-
lateien buiten	staal, th. verzinkt	grijs naturel	-
kozijnen	hardhout	zuiverwit	RAL 9010
ramen	hardhout	zuiverwit	RAL 9010
deuren	hardhout	zuiverwit	RAL 9010
voordeur	hardhout	zwartgrijs	RAL 7021
garage kanteldeur	-	-	-
ventilatieroosters i/h glas	aluminium	zuiverwit	-
dakbedekking schuin dak	keramisch	leigrijs	-
windveren/boeien	-	-	-
onderzijde windveren/boeien	-	-	-
gevelbekleding	accoya	zwartgrijs	RAL 7021
dakbedekking plat dak	-	-	-
daktrim	-	-	-
paneel boven (garage)deur	-	-	-
dakgoten	metaal	zwart	-
hemelwaterafvoeren	metaal	zwart	-
ophangbeugel luifel	-	-	-

afkortingen

ak	afzuigkap
bk	buitenkraan
c	closet
cv	cv-ketel
d	douche
db	deurbel
f	fonteintje
g	gootsteen
hwa	hemelwater afvoer
kk	koelkast
kookl.	kookleiding
mv	mechanische ventilatie
ol	ontspanningsleiding
os	ontstoppingsstuk
r	radiator
rc	plintradiator
sk	suskasten
sp	schrobput
v	vloerventilatiekoker
vr	ventilatierooster kozijn
vw	vaatwasser
vwa	vuilwater afvoer
wcd	wandcontactdoos
wm	wasautomaat
wd	wasdroger
wt	wastafel
vas-box	Buva Vital air system vent.box
vas-1	buva central bedienings-unit
vas-2	buva bedieningsunit-badk.

renvooi

- Het bouwen zal geschieden overeenkomstig de eisen van het bouwbesluit
- De gehele woning dient rat en muswerend worden uitgevoerd.
- De weerstand van de bouwconstructie tegen bezwijken bij brand dient 30 minuten te zijn.
- De gehele woning dient zoveel als mogelijk te worden vervaardigd uit rook en brandveilige materialen.(Nen 6065)
- Rook gas afvoerkanalen dienen brand en rookwerend te worden afgetimmerd.
- De woning is 1 brandcompartiment.
- Rookmelders (220v) onderling gekoppeld en voldoen aan de Nen 2555
- Toegangsdeuren tot woningen, verblijfs- toilet, badruimtes:
  - vrije doorgang min. 0.85 x 2300 mm
- Hoogte verschil tpv 1 toegangsdeur van de woning tov het omliggend terrein is < 0.02 m.
- De gehele woning regen en vochtwerend uitvoeren.
- Deuren, ramen en kozijnen in de uitwendige scheidingsconstructie van de woning dienen te voldoen aan inbraakwerendheids klasse 2
- Geluidswering scheidingsconstructies tussen onderlinge verblijfsruimten in de woning voldoen aan -20 dba.
- Vloeren en wanden sanitaire ruimten worden waterdicht afgewerkt dmv vloer en wandtegels.
- De gasinstallatie voldoet aan de Nen 1078 (npr 3378)

elektra

- enkelpolige schakelaar
- hotelschakelaar
- serieschakelaar
- kruisschakelaar
- plafondlichtpunt
- wandlichtpunt
- rookmelder 220V
- bedraad aansluitpunt
- loos (onbedraad) aansluitpunt
- enkel wandcontactdoos
- dubbel wandcontactdoos
- perilex
- beldrukker
- schel
- grondkabel
- aarde
- Co2 sensor

situatie

KADASTRAAL BEKEND:

gemeente	Haarlemmermeer
sectie: AD	nummer: 11546

PLAATSELIJK BEKEND:

gemeente	Haarlemmermeer
bouwplaats	Hoofddorp
bestemmingsplan	Tudorpark fase 2
bouwstraat	Buckingham quarter
kavel	69
schaal	niet bekend

renvooi

- binnenspouwblad, HSB
- metselwerk
- binnenspouwblad, beton
- binnenwand, beton
- WBDBO 30min. zelfsluitend

afmetingen

BRUTO VLOEROPPERVLAK

hoofdbouw	241 m²
aanbouw	6 m²
totaal	247 m²

BRUTO INHOUD

hoofdbouw	753 m3
aanbouw	26 m3
totaal	779 m3

Inventum aansluiten op:
- keuken
- bijkeuken
- toilet
- badkamer 1
- berging

MV box aansluiten op:
- badkamer 2
- zolder

Let op:
De bovenzijde van de radiatoren moet hoger dan 700 mm vanaf de vloer liggen ivm overklauterbaarheid

ae-materiaalinlijst