





voorgevel


rechtergevel

achtergevel


linkergevel

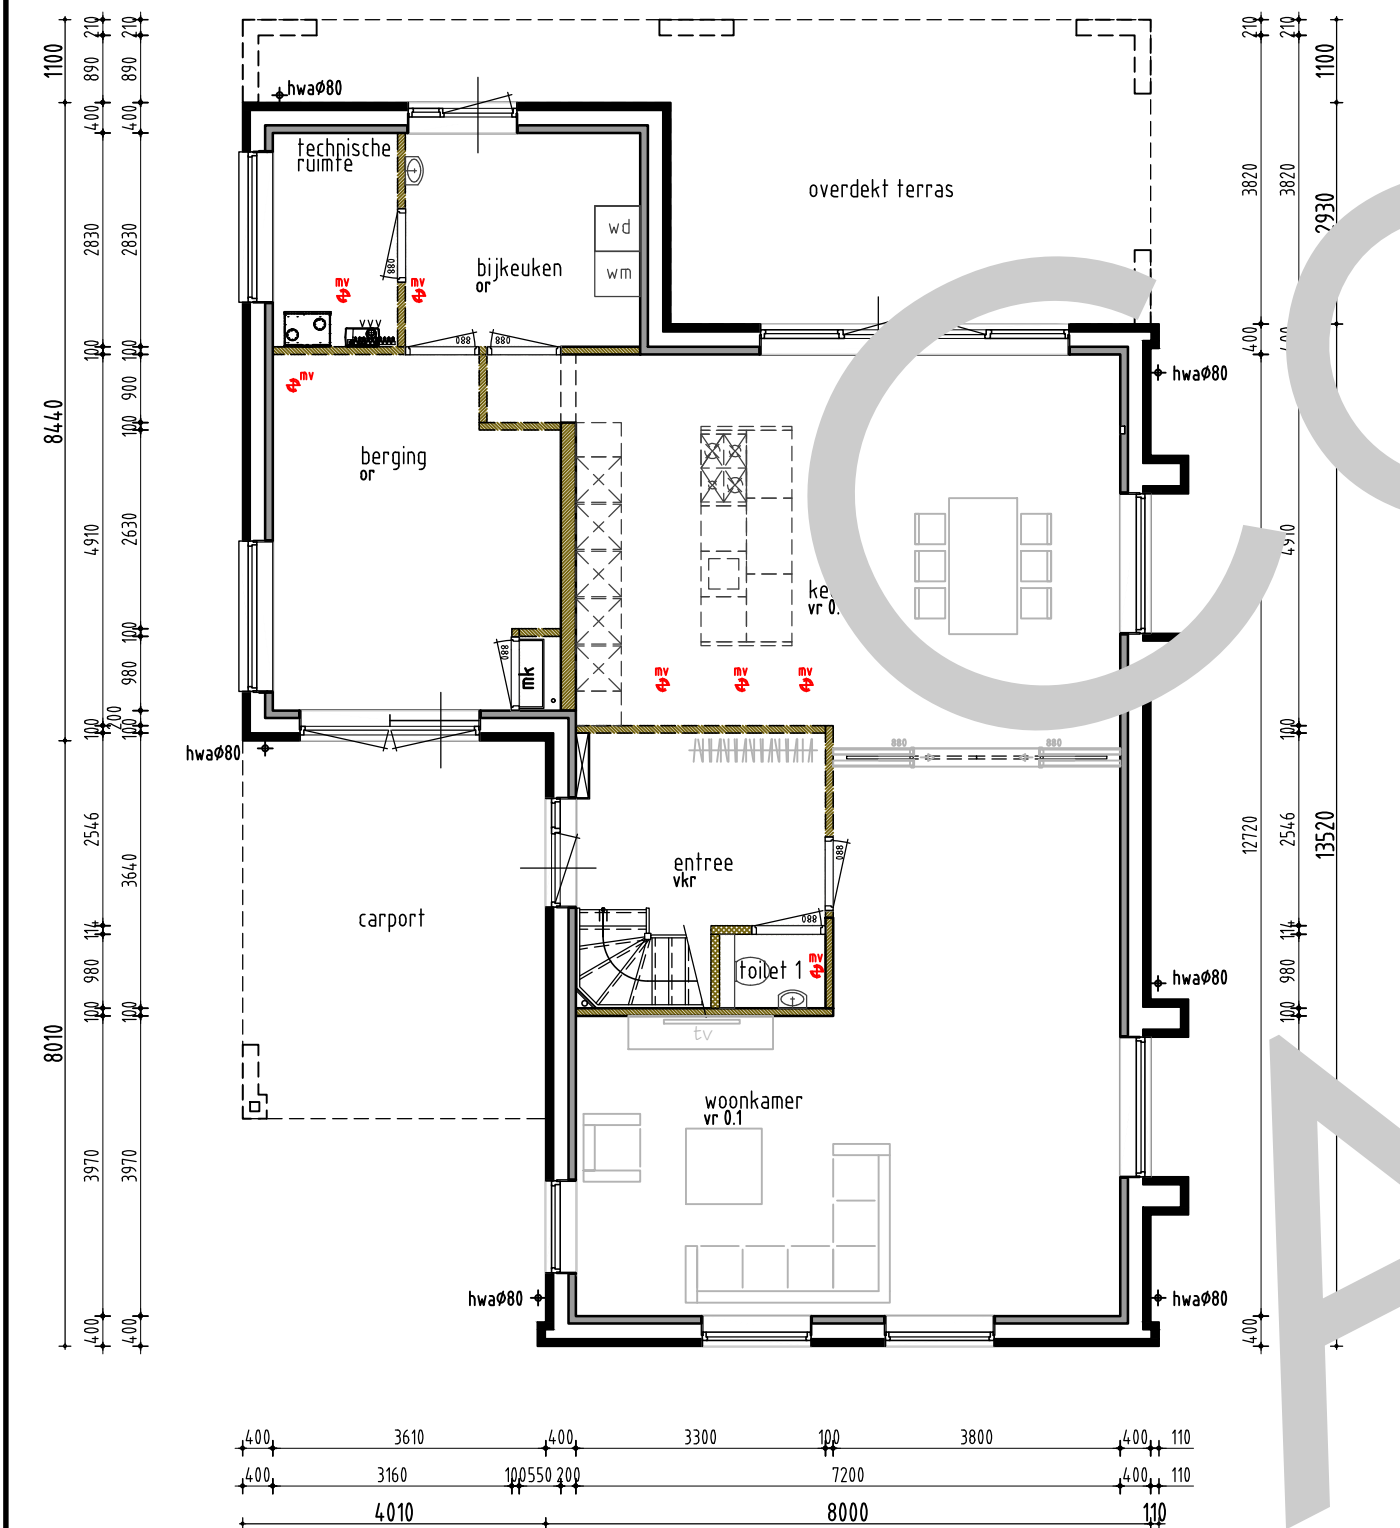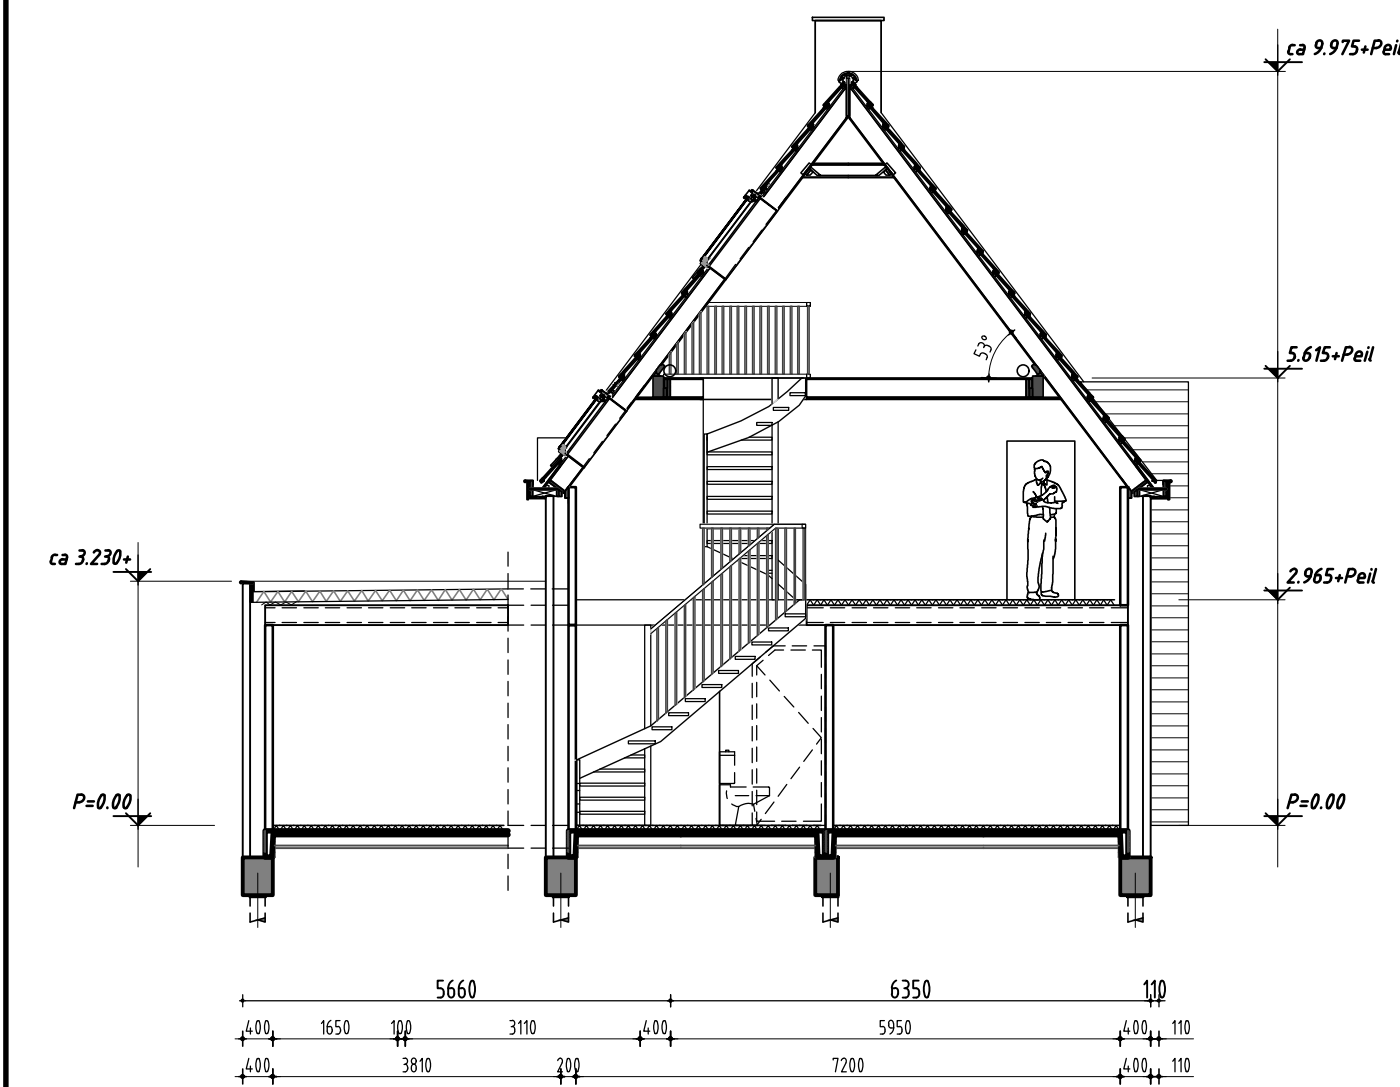

beganegrond

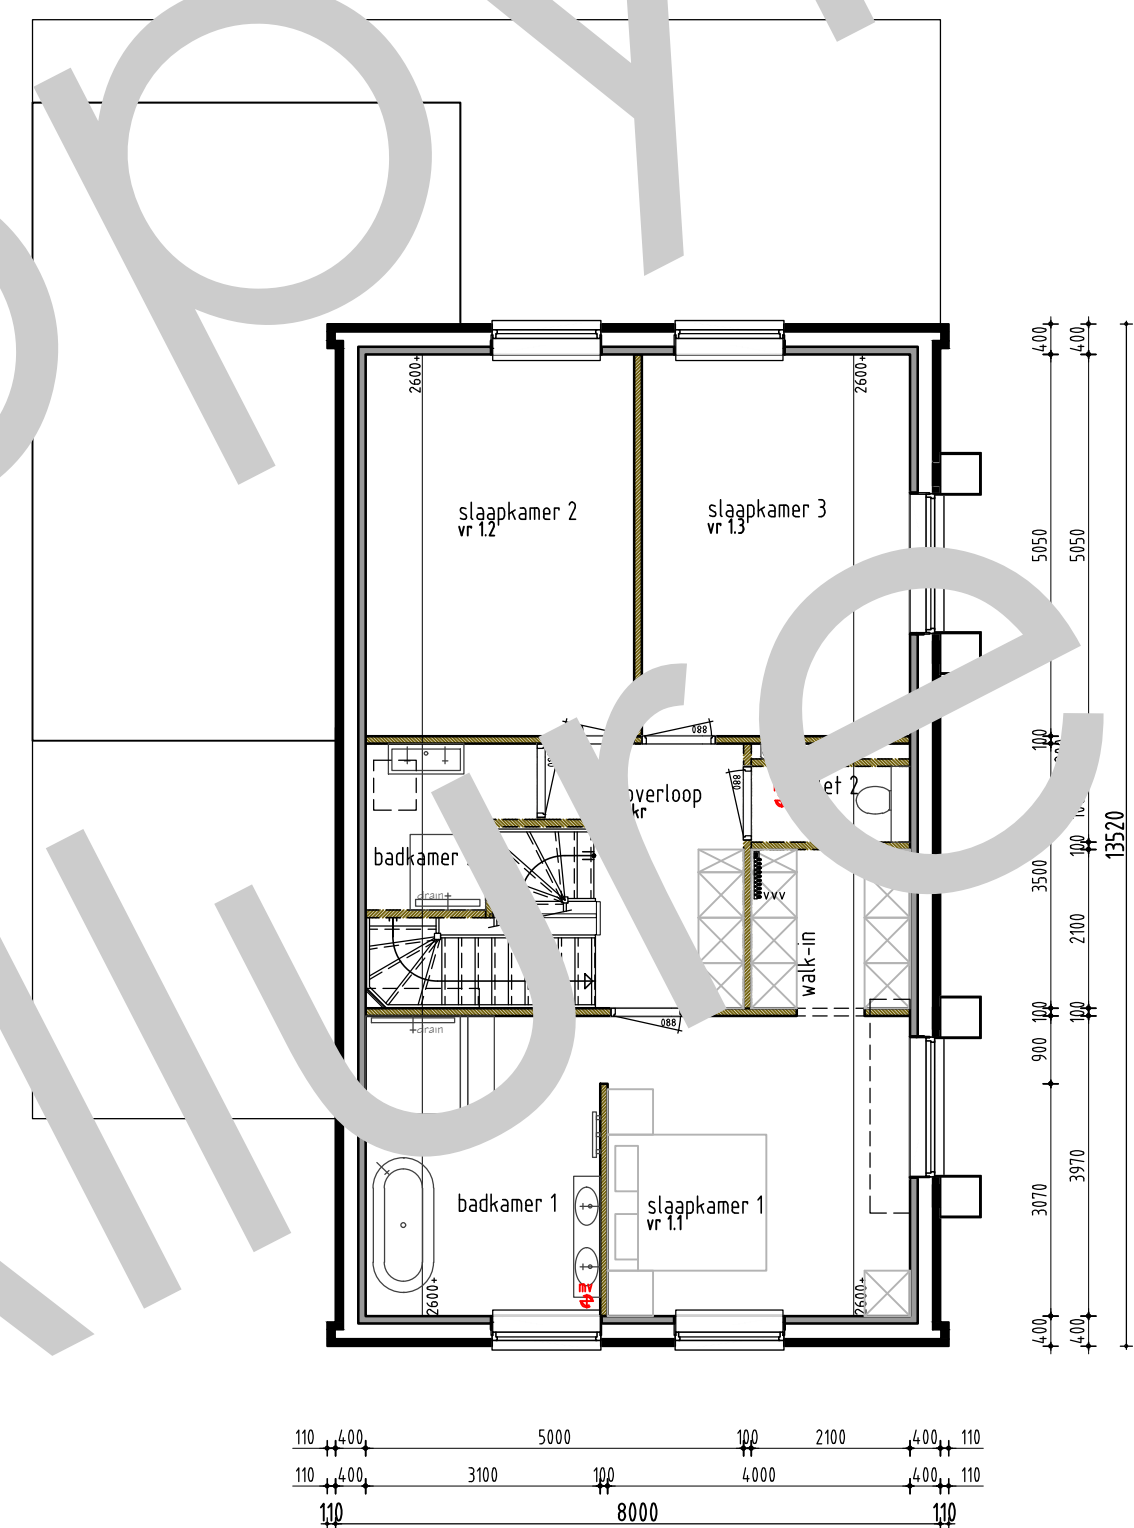

1e verdieping

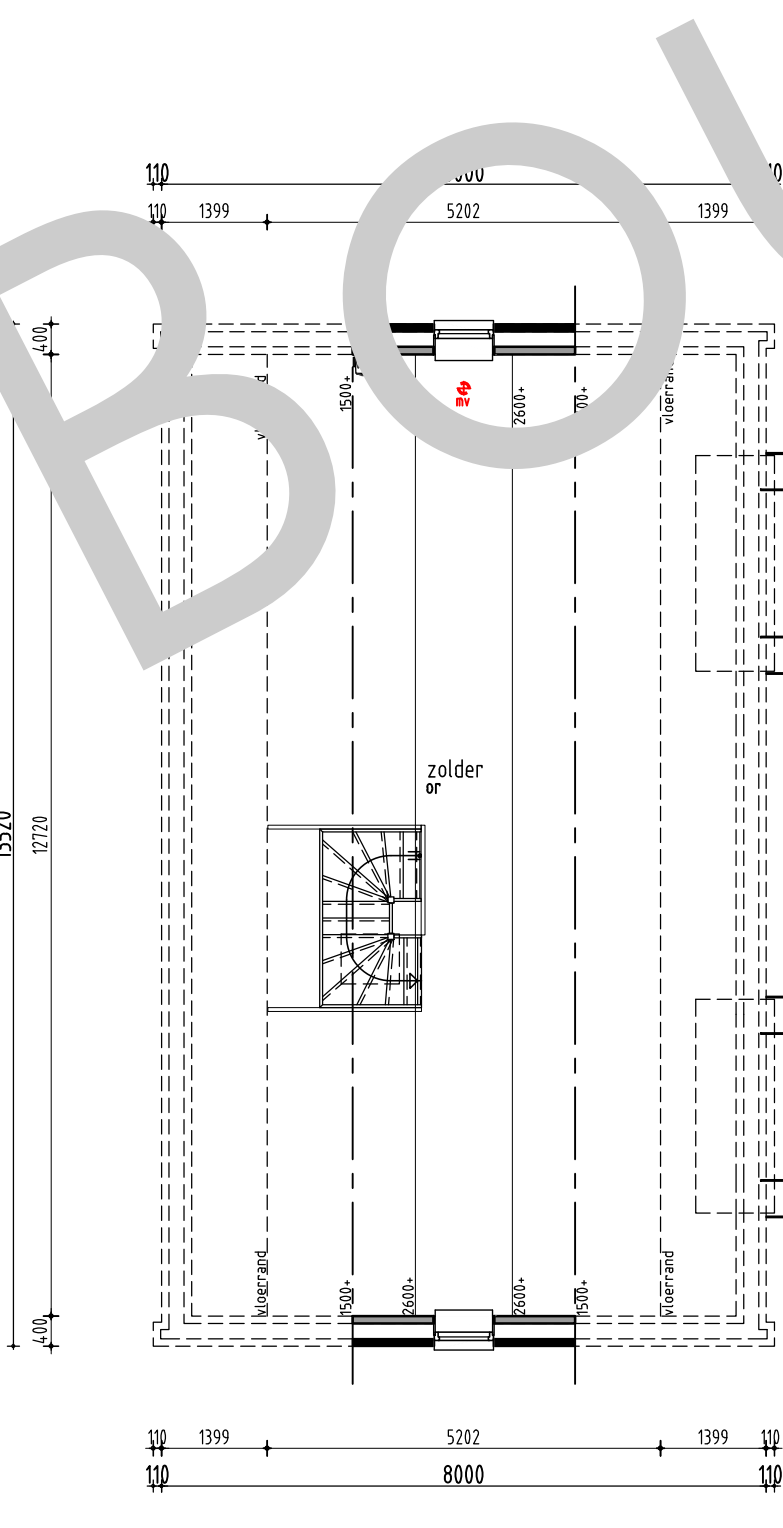

zolder

algemeen			NEN normen
Verwarming - de CV-installatie bestaat uit een HR ketel conform specificatie van de EPB-berekening	Maatvoering - voor sanitair en tegelwerk is uitgegaan van standaard elementen, mits anders aangegeven	Afmetingen - voor sanitair en tegelwerk is uitgegaan van standaard elementen, mits anders aangegeven	Drukwater - NEN 1006 Elektra - NEN 1010 (NEN 1011, 1012) Ventilatie - NEN 507 (D51, 2751) Daglicht - NEN 1007 Openbare - NEN 2000 VN en NEN - NEN 3215 Geluidwering - NEN 1077 Inbraakwerendheid - NEN 5087 (5096) Brand - NEN 1002, 6009, 6071, 6072, 9073 F-factor - NEN 1078 Luchtvolumes - NEN 2006

renvooi		afkortingen
Het bouwen zal geschieden overeenkomstig de eisen van het bouwbesluit		ak afzuigkap
De gehele woning dient rat en muiswerend worden uitgevoerd		bk buitenkraan
De weersstand van de bouwconstructie tegen bezwijken bij brand dient 30 minuten te zijn		c closeit
De gehele woning dient zoveel als mogelijk te worden vervaardigd uit rook en brandveilige materialen (Nen 6065)		cv cv-ketel
Rook gas afvoerkanalen dienen brand en rookwerend te worden afgeleid		d douche
De woning is 1 brandonpartiment		db deurbel
Rookmelders (220v) onderling gekoppeld en voldoen aan de Nen 2555		f fonteinje
Toegangsdeuren tot woningen, verblijfs-, toilet-, badruimtes, vrije doorgang min 8.85 x 2300 mm		g gootsteen
Hoogte verschil t.p.v. 1 toegangsdeur van de woning tov het onliggend terrein is < 0.02 m		hwa hemelwater afvoer
De gehele woning regen en vochtwerend uitvoeren		kk koelkast
Deuren, ramen en kozijnen in de uitwendige scheidingconstructie van de woning dienen te voldoen aan inbraakwerendheid klasse 2		kookl. kookleiding
Geluidwering scheidingconstructies tussen onderlinge verblijfsruimten in de woning voldoen aan < 20 dba		me mechanische ventilatie
Vloeren en wanden sanitaire ruimten worden waterdicht afgewerkt dmv vloer en wandtegels		os ontstoppingssluk
De gasinstallatie voldoet aan de Nen 1078 (Inpr 3378)		r radiator
		rc pinctradiator
		sk suskasten
		sp schroep
		v vloerventilatiekoeler
		vr ventilatierooster kozijn
		vw vaatwasser
		vwa vulwater afvoer
		wcd wandcontactdoos
		wm wasautomaat
		wd wasdroger
		wt wastafel
		vas-box Buva Vital air system vent.box
		vas-1 buva central bedienings-unit
		vas-2 buva bedieningsunit-badk.

afmetingen	
BRUTO VLOEROPPERVLAK	BRUTO INHOUD
hoofdbouw 266 m²	hoofdbouw 715 m³
aanbouw 35 m²	aanbouw 107 m³
totaal 301 m²	totaal 822 m³

Disclaimer

Eigendoms- en auteursrecht:

Alle schetsen, tekeningen en verdere gegevens blijven eigendom van Allure Bouw V.O.F., ongeacht in wiens handen zij zich bevinden.

Gebruik van deze tekening, of van delen ervan, is uitsluitend toegestaan na uitdrukkelijke schriftelijke toestemming van Allure Bouw V.O.F.