


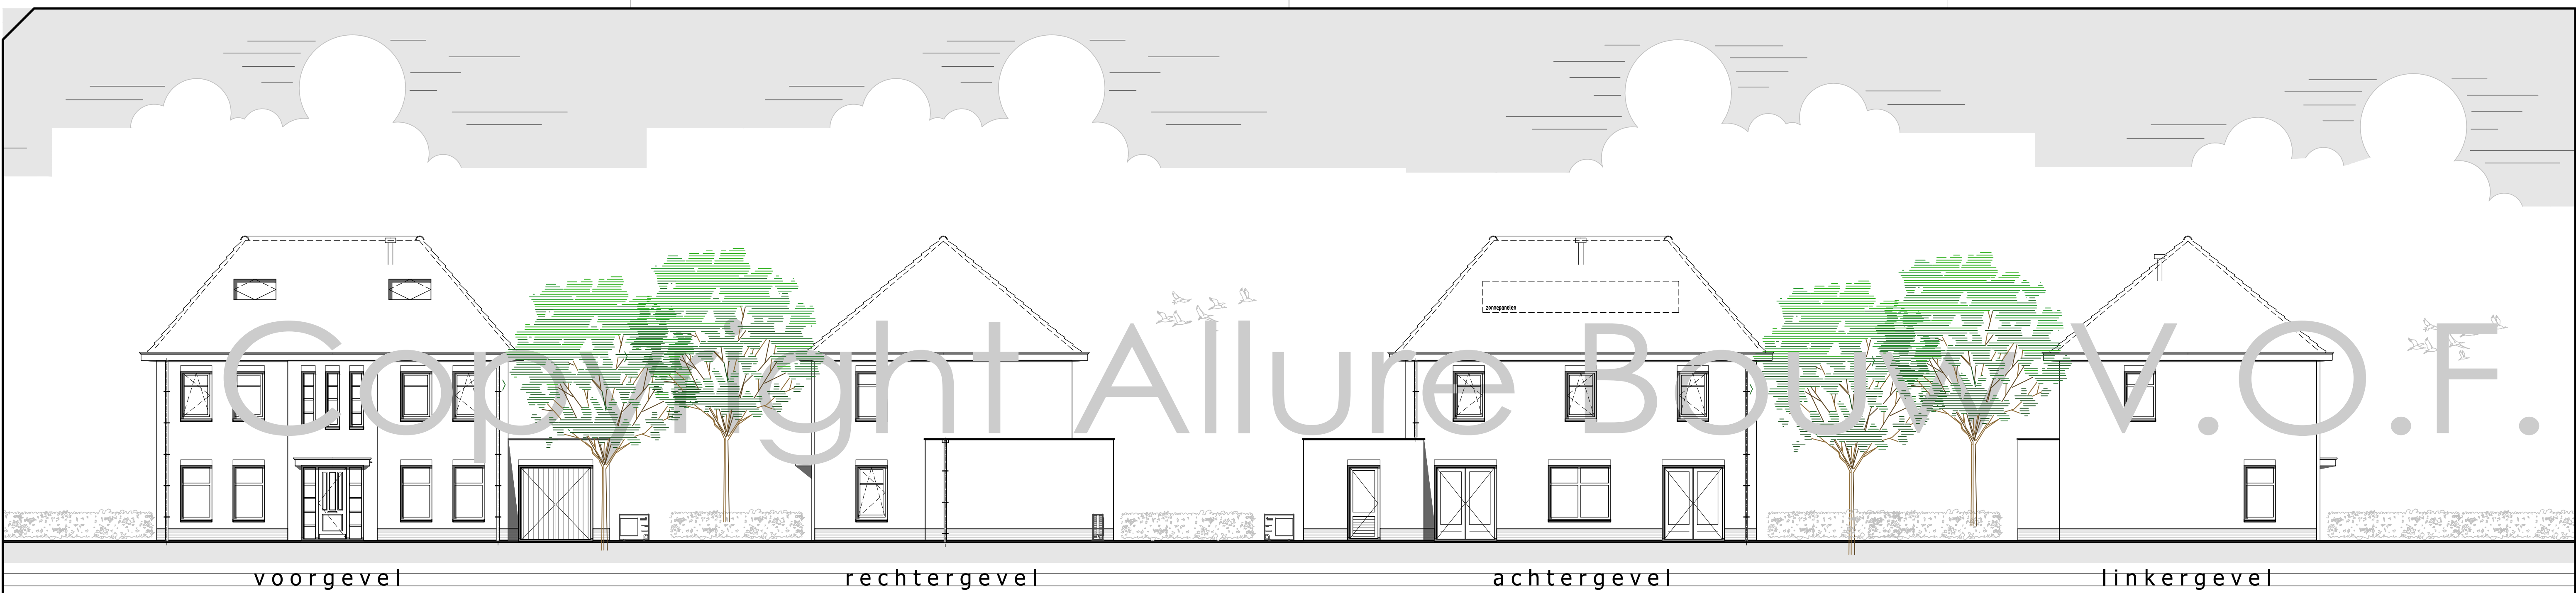


voorgevel

rechtergevel


achtergevel

linkergevel

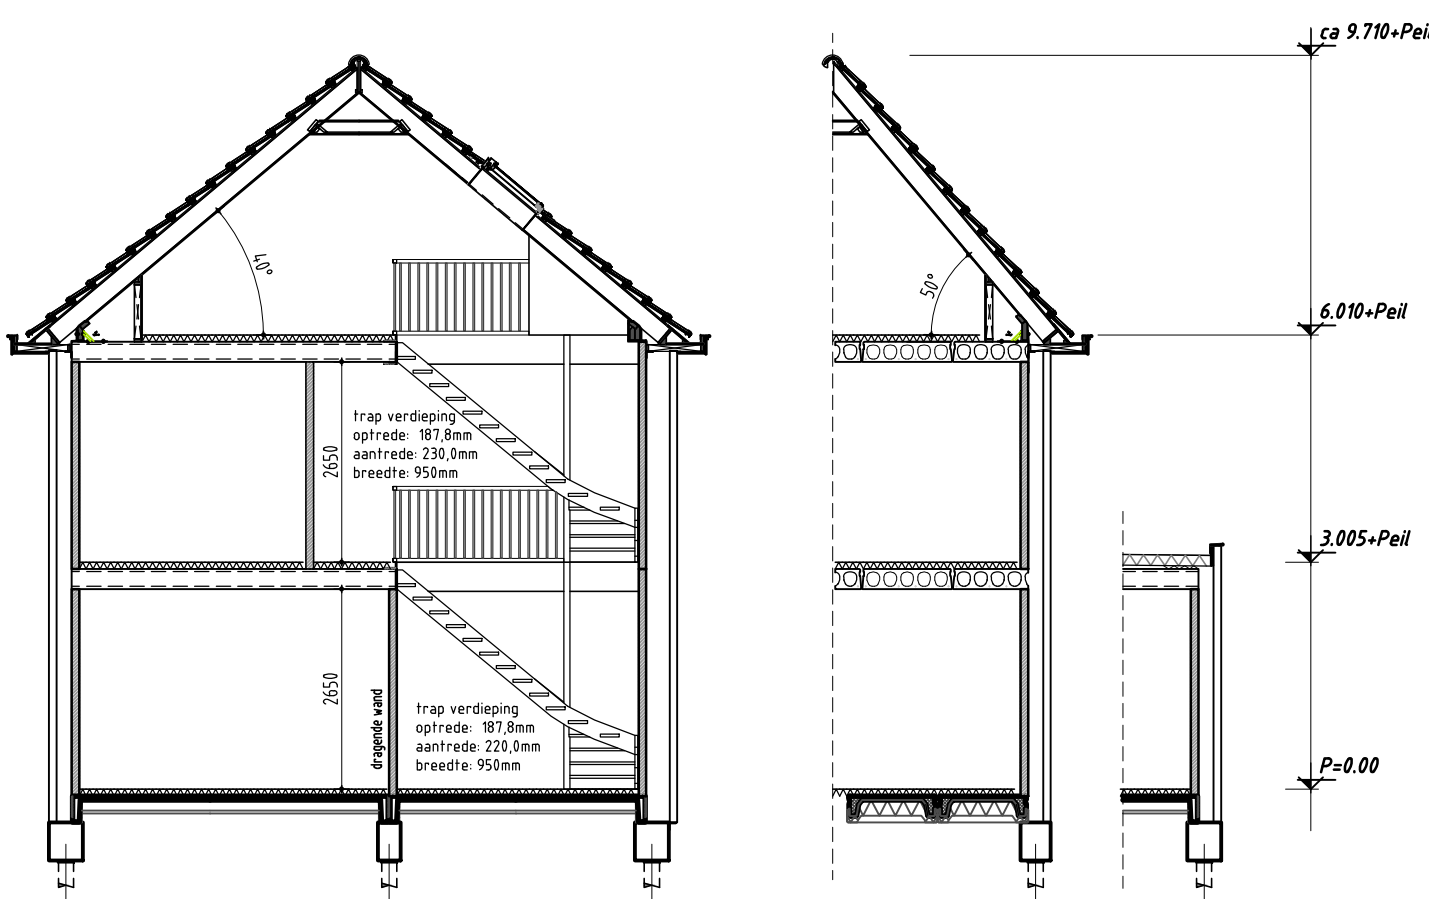


dwarsdoorsnede


doorsnede rechtergevel

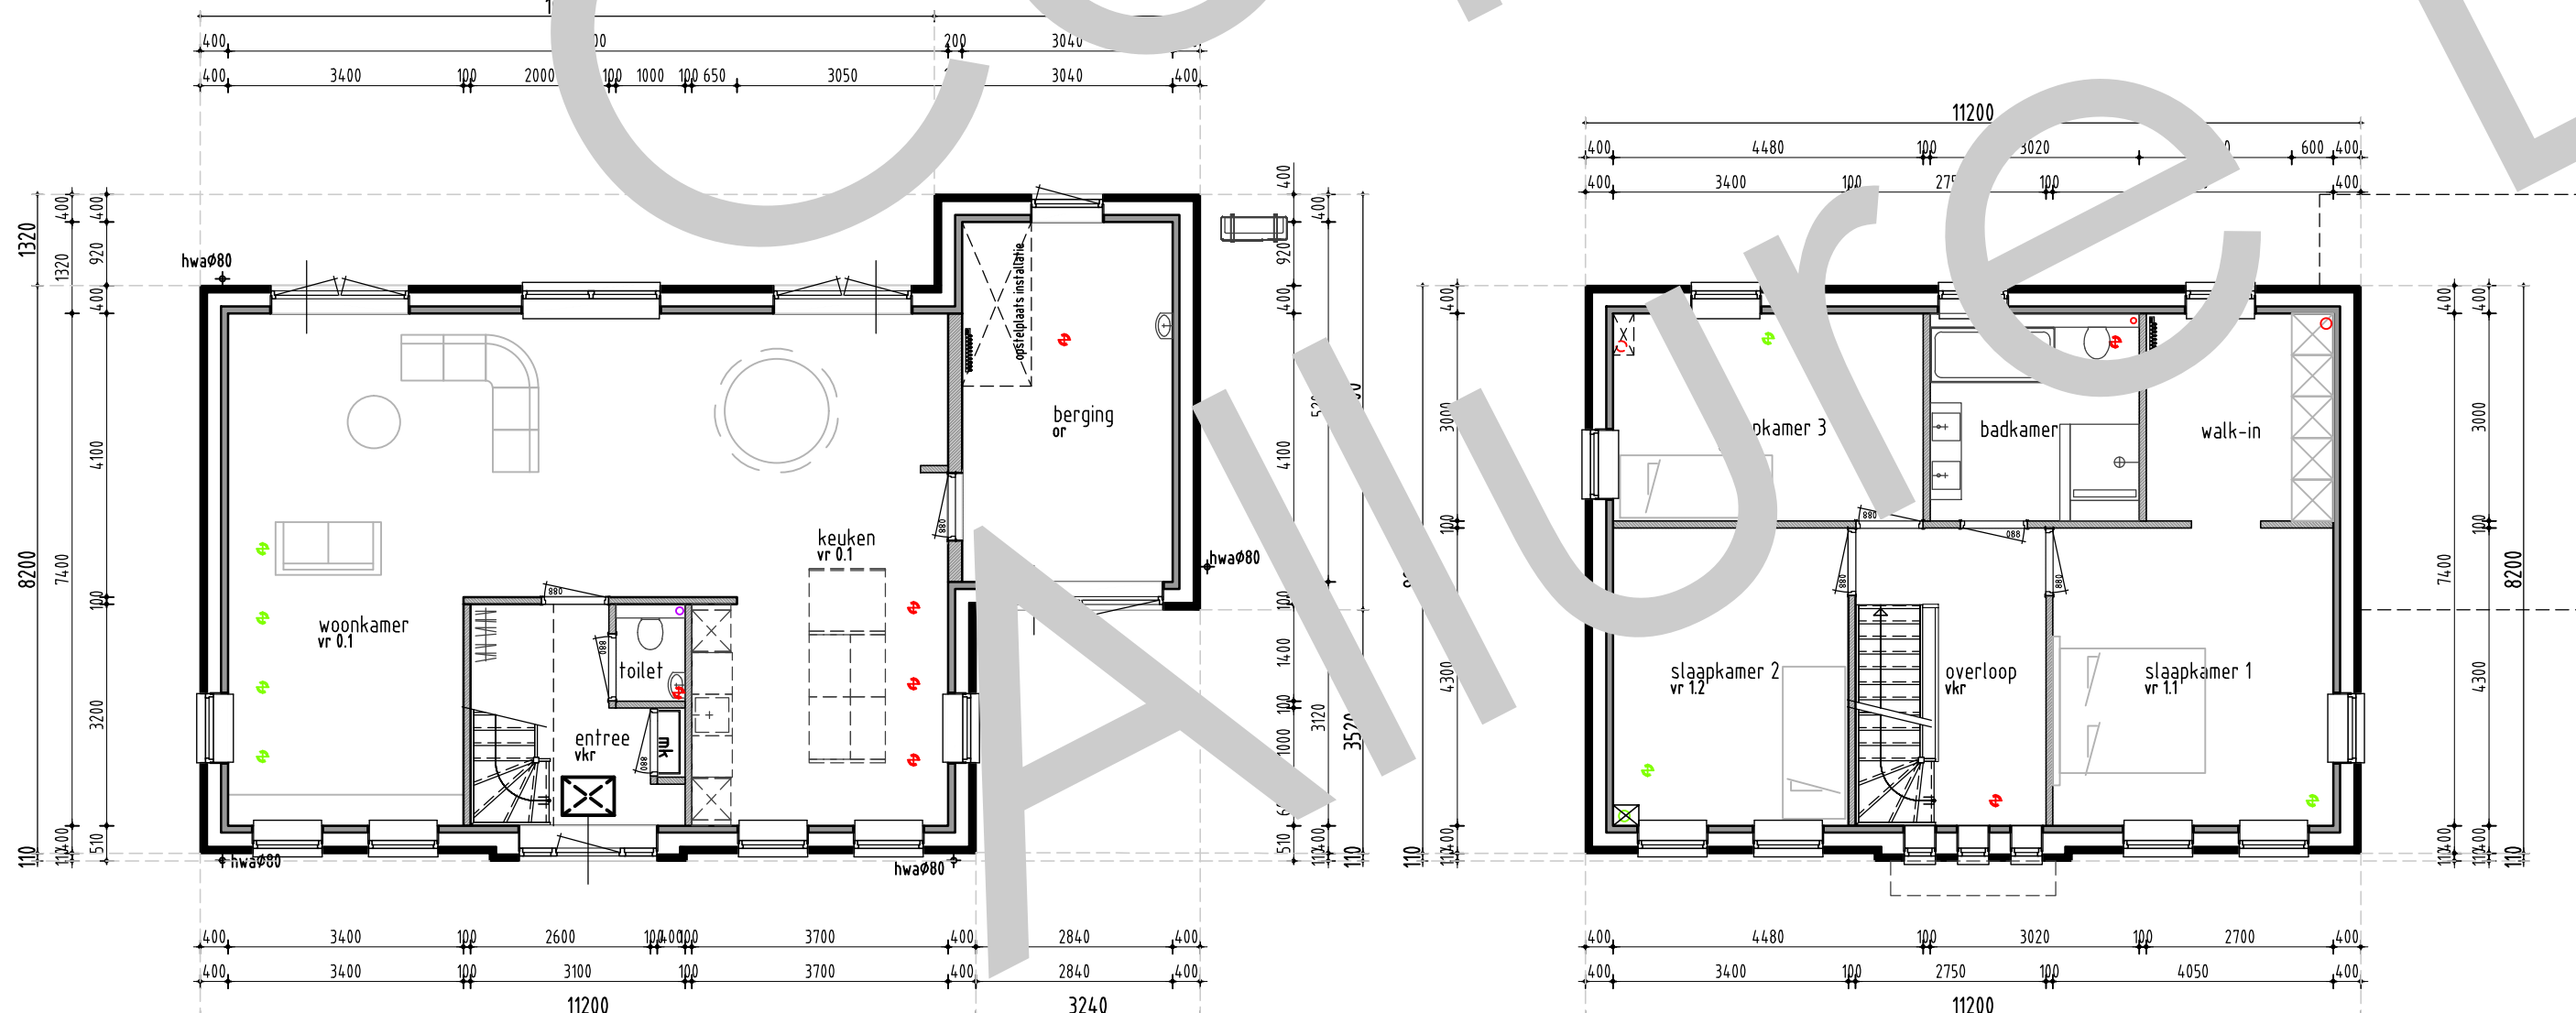

beganegrond

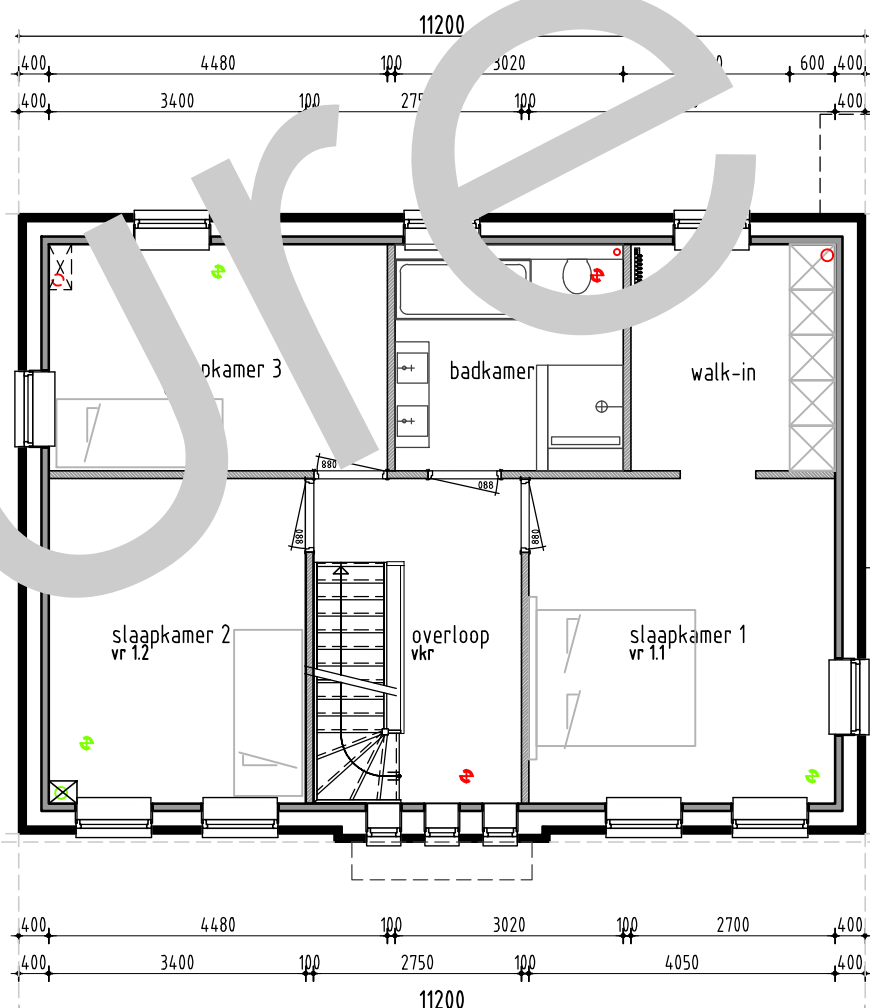

1e verdieping

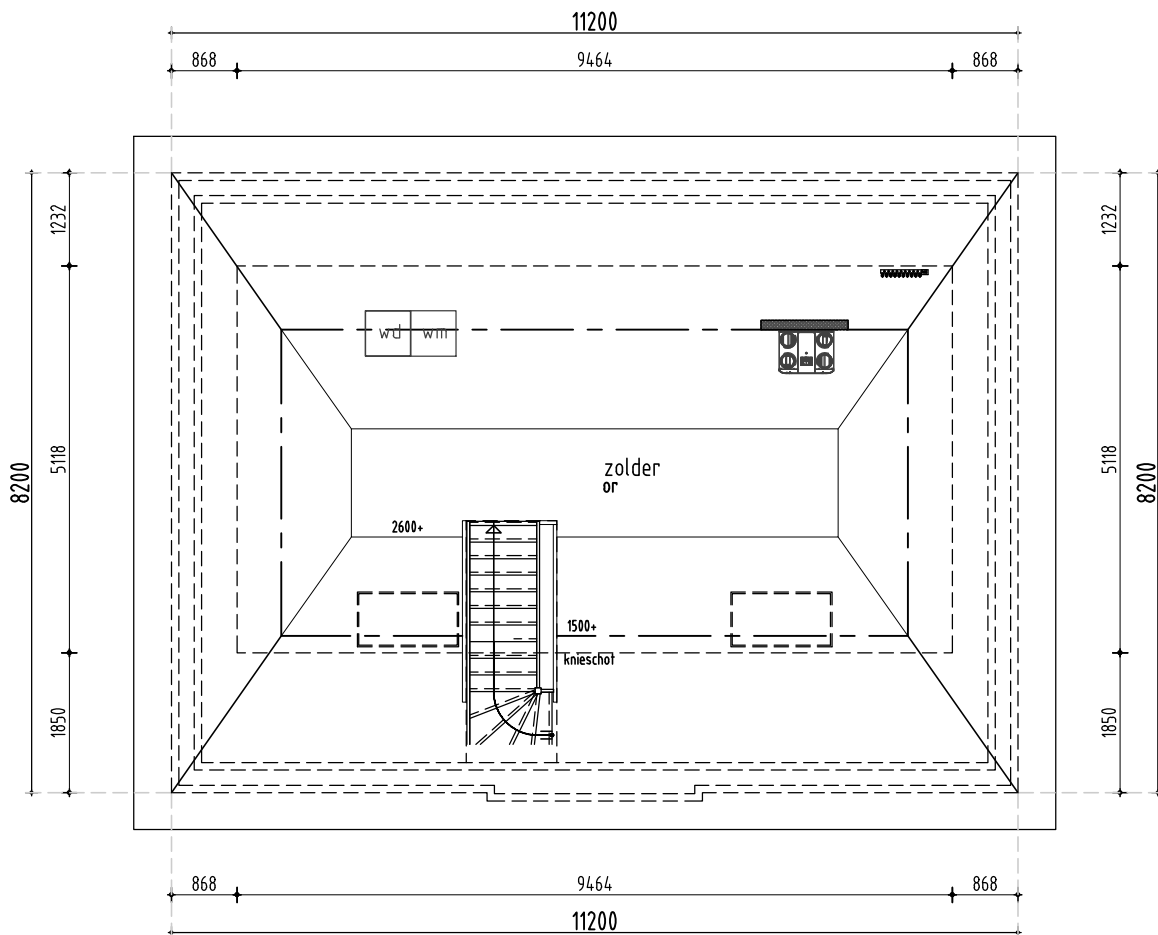

zolder

algemeen

Verwarming
- de verwarmings installatie bestaat uit een warmtepomp conform specificatie van de EPC-berekening

Elektra
- electra keukens volgens de keukentekening
- minimaal 2 geaarde dubb. wcd's over 2 groepen verdeeld, en een losse leiding en doos t.b.v. perilex wcd
- wcd's geaard uitvoeren en plaatsen op 30cm-Peil
- nuv hal overloop berging en bijkeuken dan op 105 cm +peil of als vermeld op tekening

Maatvoering aansluitingen elektra en cv installatie volgens tekening installateur/leverancier en technische omschrijving

Ventilatie
- toevoer van verse lucht
- geschiedt d.m.v. een wlv systeem
- type, aantal en plaats volgens ventilatieberekening
- afvoer van gebruikte lucht geschiedt mechanisch
- meterkast door kier onder deur

Afmetingen
- voor sanitair en tegelwerk is uitgegaan van standaard elementen, mits anders aangegeven
- de binnendeuren uitvoeren in een deurbreedte van 880mm (opdeur), tenzij anders vermeld de deurbreedte is 235mm
- de buitendeuren uitvoeren in een deurbreedte van 930mm
- de deurbreedte is 235mm
- 2cm detail l.p.v. voordeur

NEN normen

Drinkwater
- NEN 1008
Elektra
- NEN 1010/1064/316/6
Ventilatie
- NEN 1007/2557/2570
Daglicht
- NEN 2057
Openerie
- NEN 2580
VWA en PWA
- NEN 3375
Geluidvering
- NEN 5077
Strookverwarming
- NEN 5802 (5996)
Brand
- NEN 6702, 6669, 6671, 6672, 9073
F-factor
- NEN 2778
Luchthelendeclassificatie
- NEN 2686

renvooi

- Het bouwen zal geschieden overeenkomstig de eisen van het bouwbesluit
- De gehele woning dient rat en muswerend worden uitgevoerd
- De weerstand van de bouwconstructie tegen bezwijken bij brand dient 30 minuten te zijn
- De gehele woning dient zoveel als mogelijk te worden vervaardigd uit rook en brandveilige materialen (NEN 6065)
- Rook gas afvoerskanalen dienen brand en rookwerend te worden afgesloten
- De woning is 1 brandcompartiment
- Rookmelders (220v) onderling gekoppeld en voldoen aan de NEN 2555
- Toegangsdeuren tot woningen, verblijfs- toilet, badruimte: vrije doorgang mm: 0.85 x 2300 mm
- Hoogte verschil tpv 1 toegangsdeur van de woning tov het onliggend terrein is < 0.02 m
- De gehele woning regen en vochtwerend uitvoeren
- Deuren, ramen en kozijnen in de ufwendige scheidingenconstructie van de woning dienen te voldoen aan inbraakwerendheids klasse 2
- Geluidswering scheidingenconstructies tussen onderlinge verblijfsruimten in de woning voldoen aan -20 dba
- Vloeren en wanden sanitaire ruimten worden waterdicht afgewerkt dmv vloer en wandtegels

afkortingen

ak	afzuigkap
bk	buitenkraan
c	closet
cv	cv-ketel
d	douche
db	deurbel
f	fonteinje
g	gootsteen
hwa	hemelwater afvoer
kk	keukenkast
kkd	keukeneding
mv	mechanische ventilatie
ol	ontspanningsteking
os	ontstoppingstuk
r	radiator
rc	plint radiator
sk	suckkasten
sp	schroep
sp	vloer ventilatiekoeler
vr	ventilatorrooster kozijn
vw	vuilwasser
vwa	vuilwater afvoer
wcd	wandcontactdoos
wn	wassuifmaal
wd	wasdroger
wt	wasafel
vas-box	buva Vital air system vent box
vas-1	buva central bedienings-unit
vas-2	buva bedieningsunit-badk.

renvooi

	binenspouwblad, HSB
	metselwerk
	binenspouwblad, beton
	binnenwand, beton
	WBDO 30min. zelfsluitend

afmetingen

BRUTO VLOEROPPERVLAK	
hoofdbouw	272 m²
aanbouw	20 m²
totaal	292 m²

BRUTO INHOUD	
hoofdbouw	691 m³
aanbouw	57 m³
totaal	748 m³

Disclaimer

Eigendoms- en auteursrecht:

Alle schetsen, tekeningen en verdere gegevens blijven eigendom van Allure Bouw V.O.F., ongeacht in wiens handen zij zich bevinden.

Gebruik van deze tekening, of van delen ervan, is uitsluitend toegestaan na uitdrukkelijke schriftelijke toestemming van Allure Bouw V.O.F.