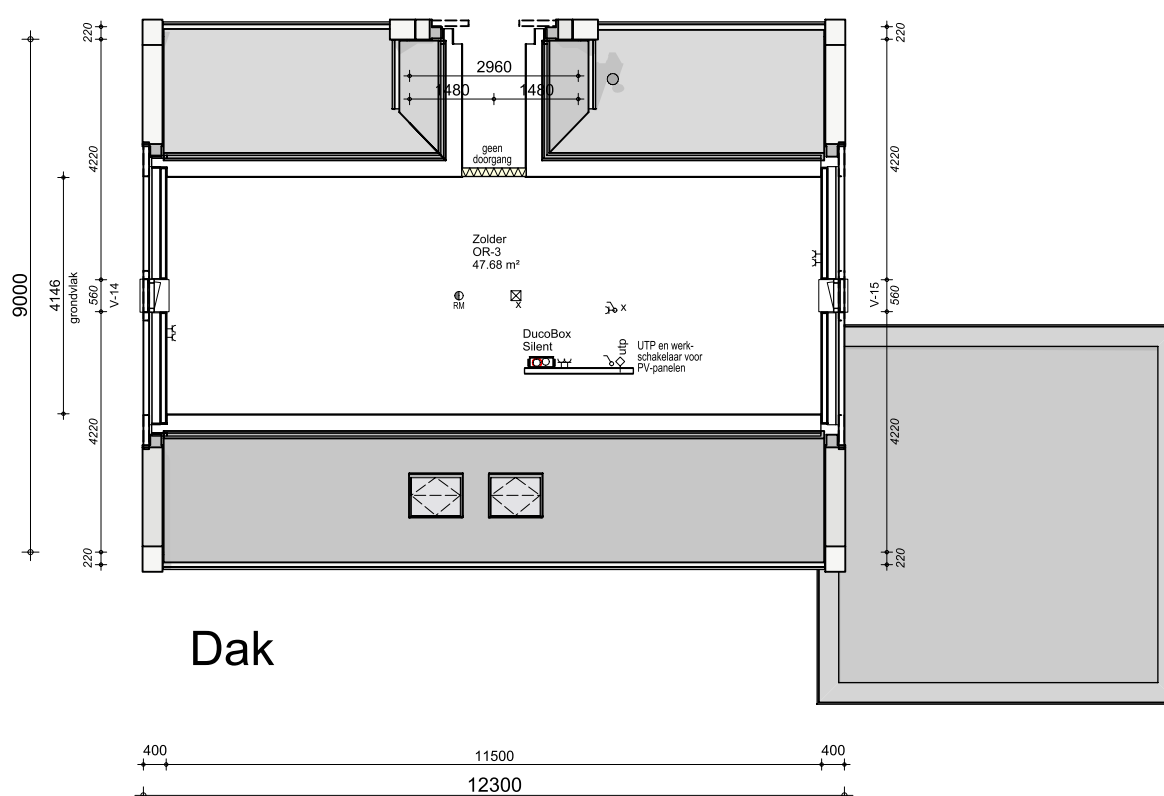
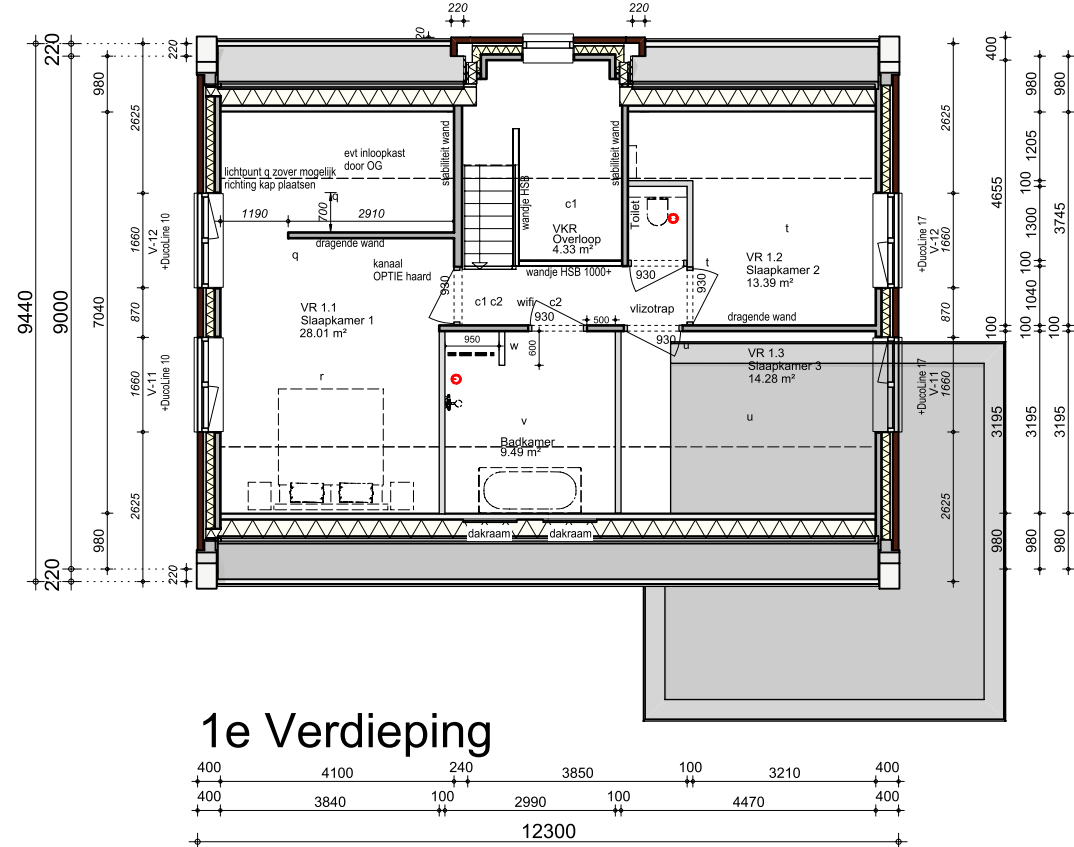
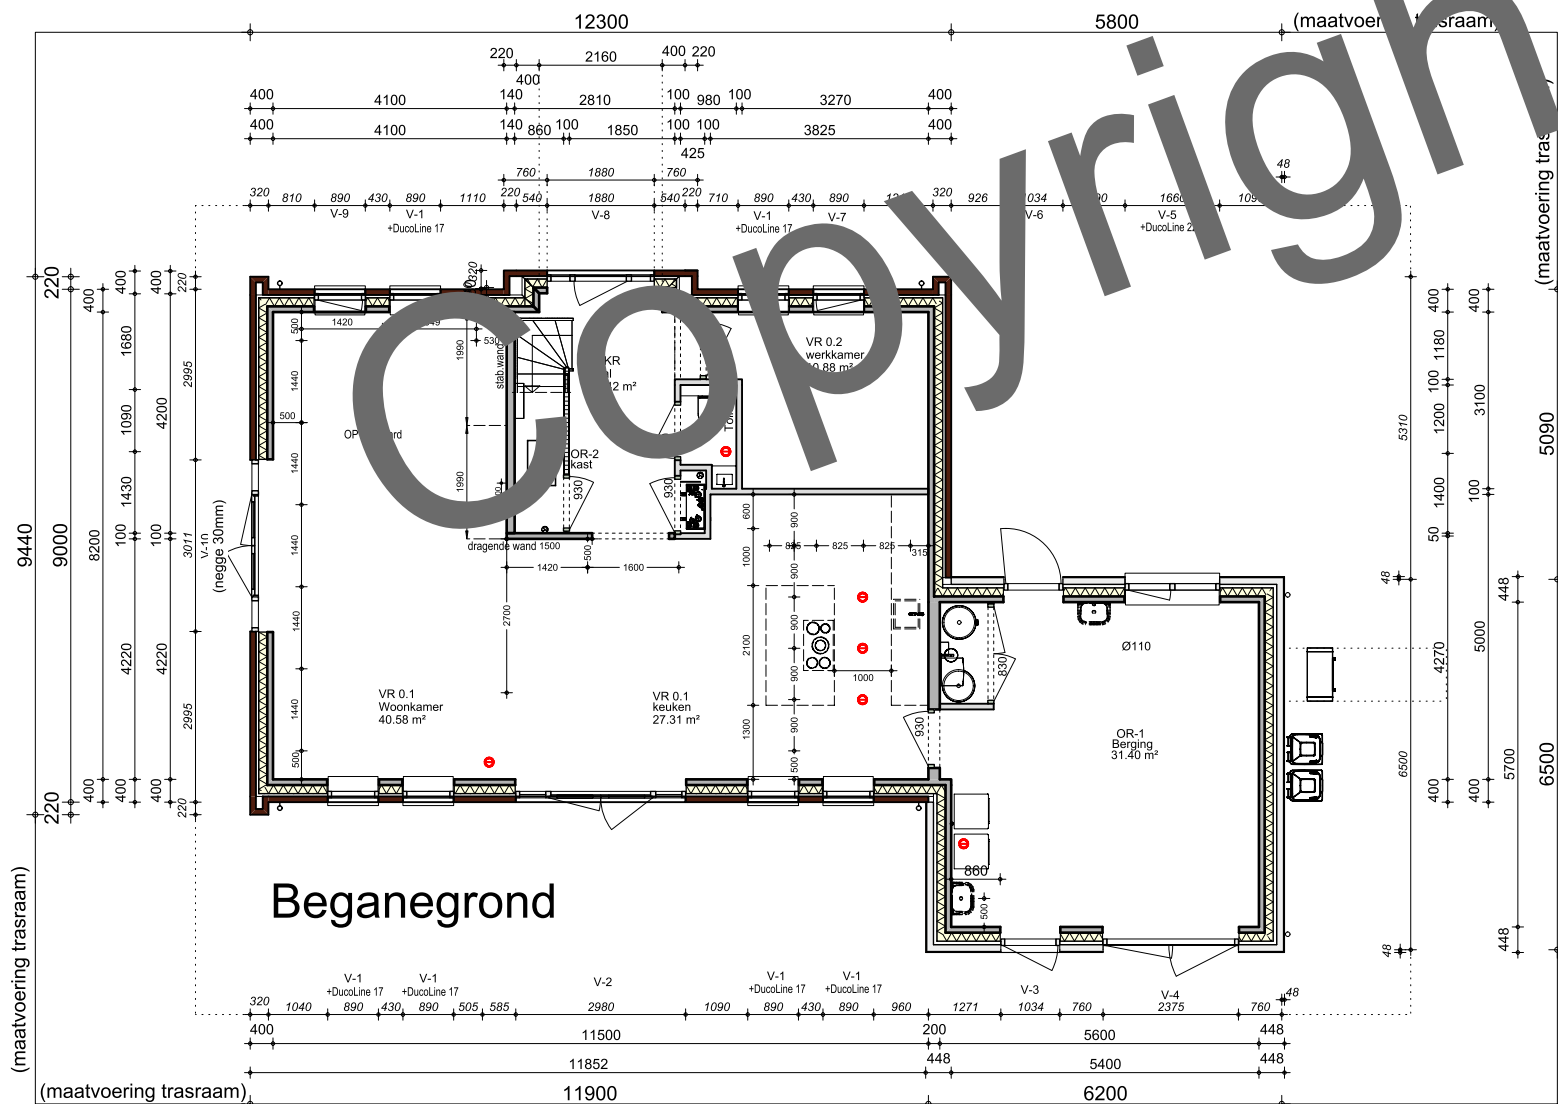
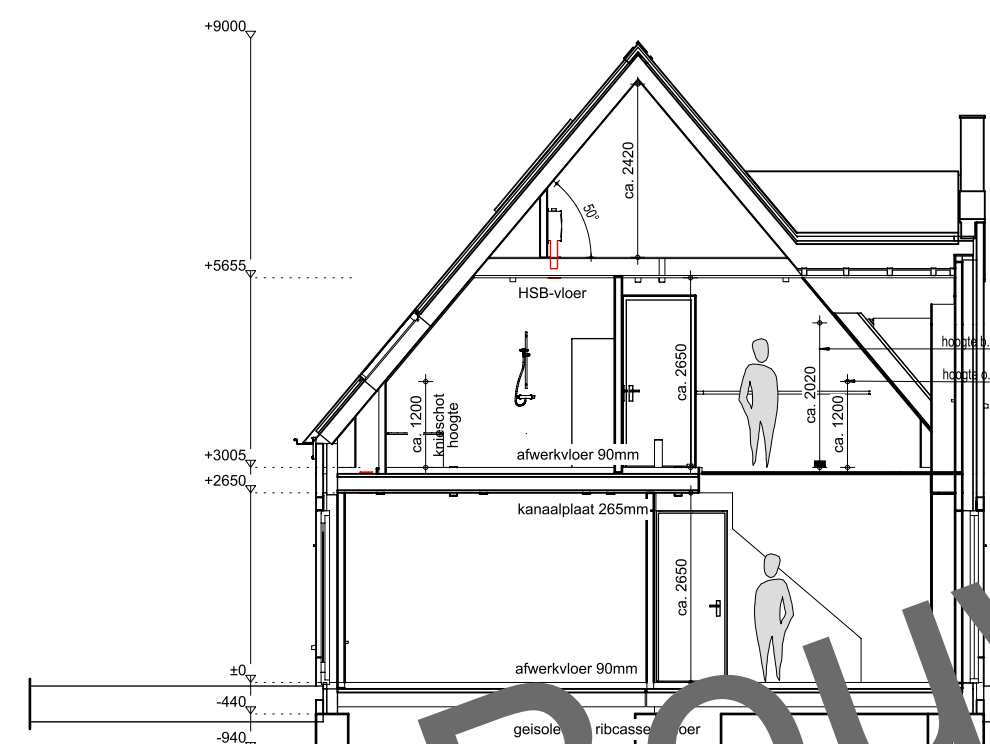
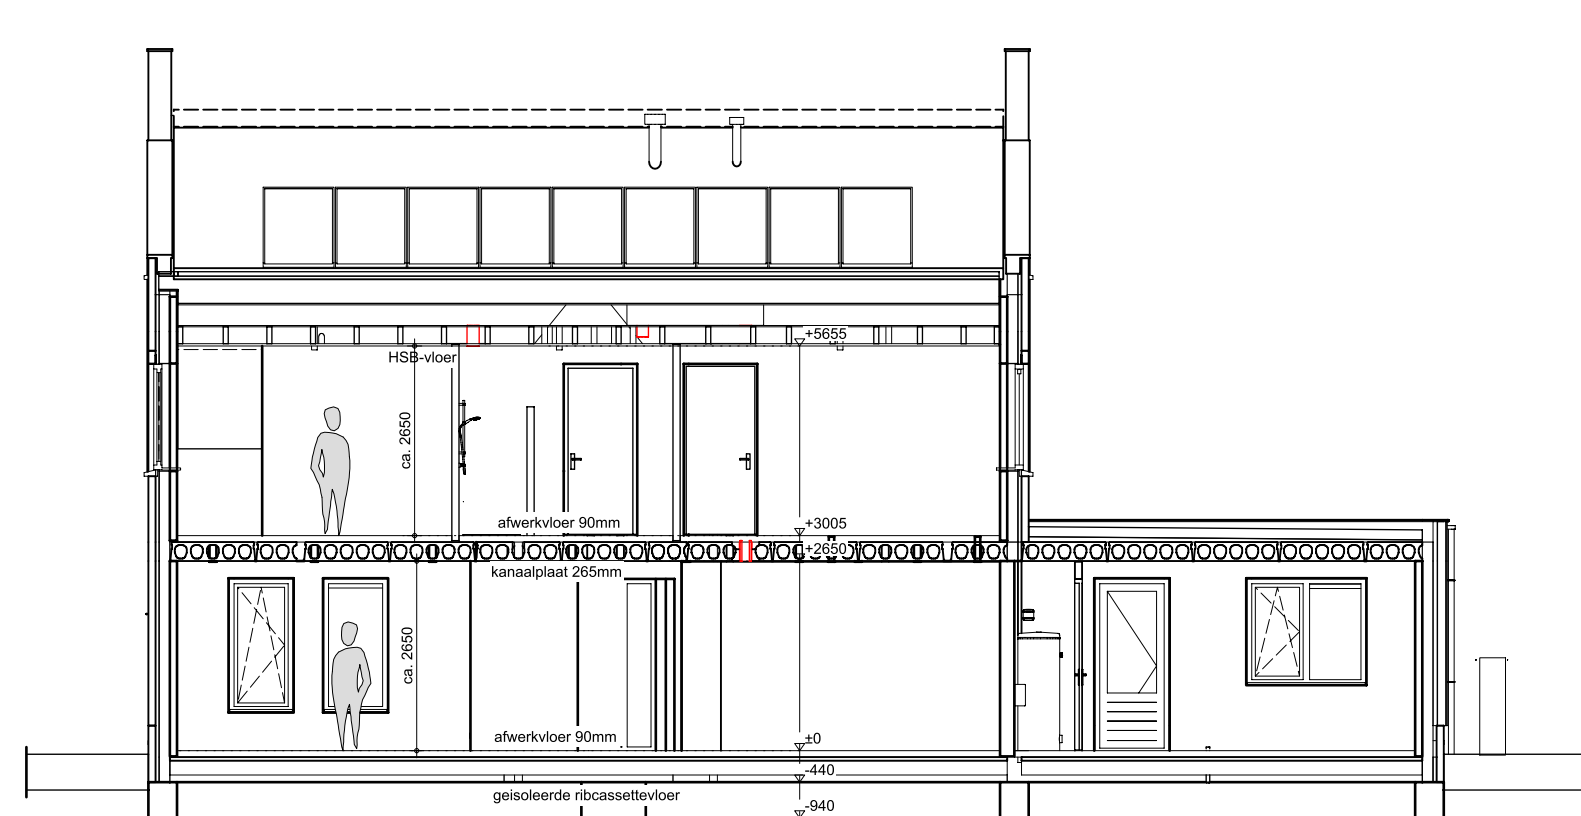


RENVOOI KOZIJNEN	AFKORTINGEN
s = scharnier zijde	ak : afzuigkap
kozijn met een naar buiten bewegend deel (draai)	bk : buitenkraan
kozijn met een naar binnen bewegend deel (draai)	c : closet
kozijn met een naar binnen en buiten bewegend deel (draai)	cv : cv-ketel
kozijn met een naar binnen draaiend deel (kiep / val)	d : douche
	f : fonteinje
	g : gootsteen
	hwa : hemelwater afvoer
	kk : koelkast
	kkok : kookkleed
	mv : mechanische ventilatie
	vtw : warmterugwin unit
	ul : ontspanningsleiding
	os : ontstoppingsstuk
	r : radiator
	rc : glijradiator
	sk : suskasten
	sp : schroef
	v : vloerventilatiekoeler
	vw : vaatwasser
	ves : vuilwater afvoer
	wcd : wandcontactdoos
	wm : wasaantal
	wd : wasdroger
	waf : wastafel
	wko : warmtebuisafvoer

RENVOOI WANDEN	
	Buitenblad metselwerk (Baksteen)
	Dragende scheidingswanden (beton gewapend)
	Niet dragende scheidingswanden (beton ongewapend)
	Scheidingswanden (Houtskelbouw)
	Geïsoleerde spouwmuurconstructie (Baksteen en Beton)
	Geïsoleerde spouwmuurconstructie (Baksteen en Houtskelbouw)
	Geïsoleerde Houtskelbouwconstructie (Beton en Houtskelbouw)

ALGEMENE INFORMATIE	
Buitenkozijnen	- afmeting van de buitendeuren is (550 x 2315 mm) , tenzij anders vermeld op deze tekening - 2 cm details t.p.v. de voordeur
Binnenkozijnen	- afmeting van de binnendeuren is (550 x 2315 mm) , tenzij anders vermeld op deze tekening deuren & deurbeugels op deze tekening is indicatief weergegeven.
Beglazing	- U-waarde < 1.1 W/m²K toepassen ter plaatse van de gehele woning incl. ext. bijgebouwen.
Elektra	- schakelaars op 1050+, wandcontactdozen geaard hoogte 300+ - m.v. v. l. overloop berijng en bijkeuken op 1050+ tenzij anders vermeld op tekening - elektra keuken volgens installatietekening met minimaal 2 dubbele wandcontactdozen over 2 groepen verdeeld. Incl. 100 watt lamp met extra 1 x 10 watt-werk. (conform NEN 010)
Installaties	- mastvering aansluitingen elektra en cv installatie conform tekening installateurleverancier en technische omschrijving - de verwarming installatie bestaat uit een warmtepomp conform specificatie van de EPC-berekening
Ventilatie	- toevoer van verse lucht geschiedt d.m.v. ventilatorroosters/vw systeem - type, aantal en plaats volgens ventilatietechniek - afvoer van gebruikte lucht geschiedt mechanisch - ventilatie materiaal d.m.v. kier onder de deur - bij toepassing van ventilatorroosters, welke boven de buitenkozijnen worden geplaatst, variëren de signaaltrochsen van de binnenzijde (binnenzijde) per gevelopening.
Sanitair & tegelwerk	- Aansluitpunten, elektra, radiator et cetera volgens tekening badkamerleverancier.
Keuken	- De indeling van de badruimte (doucheruimte) op deze tekening is indicatief weergegeven.
Vrije hoogte	- Deze afstand is afhankelijk van de hoogte (dikte) van de cementdekvloer (afwerkvloer).
Trap & vloerhek	- De vormen hiervan zijn op deze tekening indicatief weergegeven.
Ruimtebenoeming	- VR = Vertijfsruimte / GO = Gebruiksruimte / SR = Sanitairruimte - VRK = Verkeersruimte / OGF = Overige Gebruiksruimte
Foto realistische weergave(n)	- Afgebeelde kleuren & texturen zijn een benadering van het uiteindelijke resultaat

BOUWBSLUIT INFORMATIE	NENORMEN
BRUTO HOEVEELHEDEN	
conform NEN 2580	
oppervlakte hoofdbouw	= 270 m²
oppervlakte resalit	= 1 m²
oppervlakte aanbouw	= 39 m²
oppervlakte totaal	= 310 m²
inhoud hoofdbouw	= 733 m³
inhoud resalit	= 7 m³
inhoud aanbouw	= 136 m³
inhoud totaal	= 876 m³