


Voorgevel


Rechtergevel

Achtergevel


Linkergevel

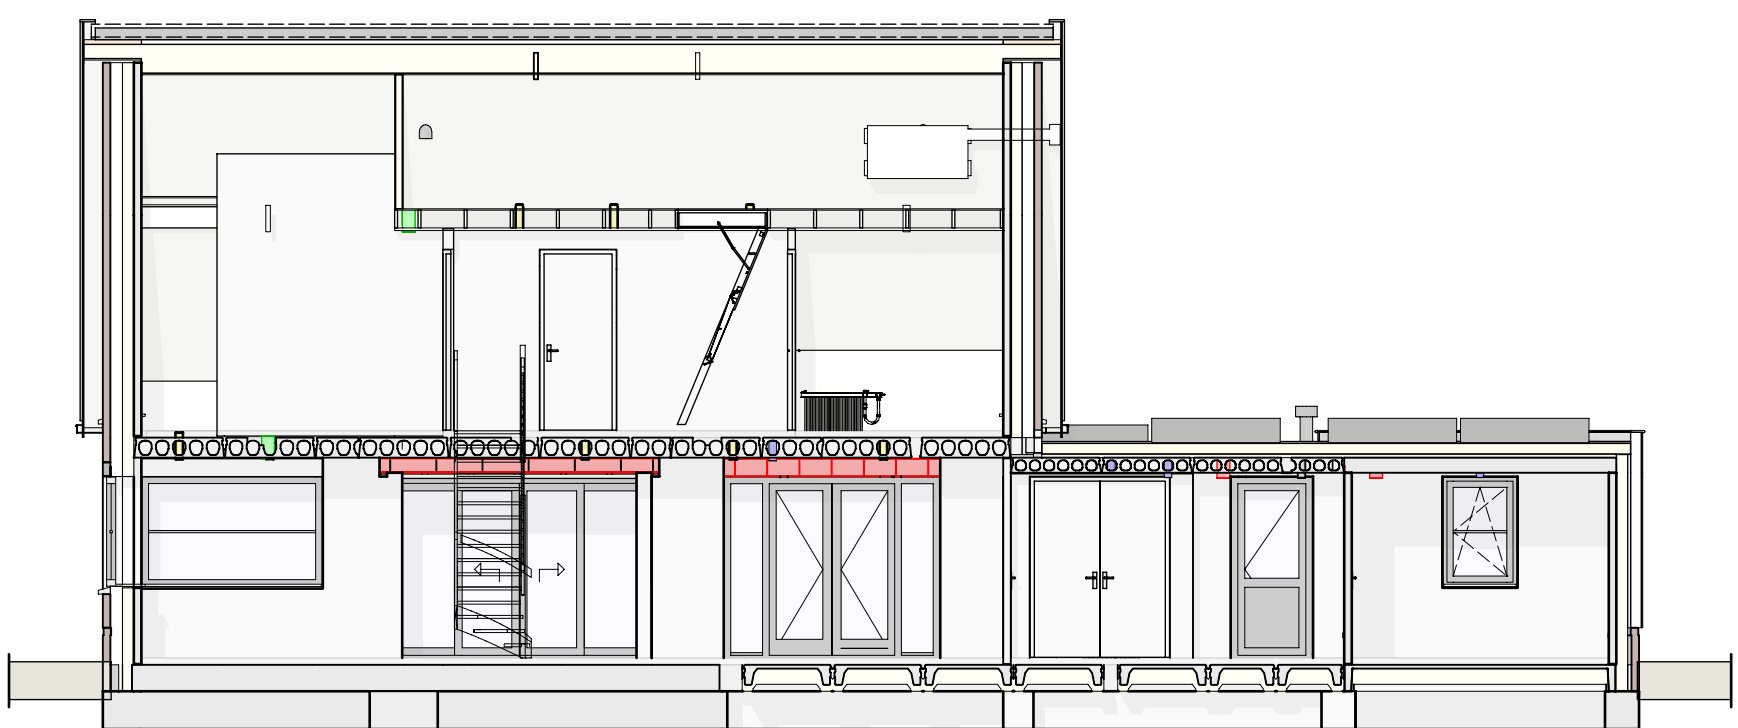

Langsdoorsnede

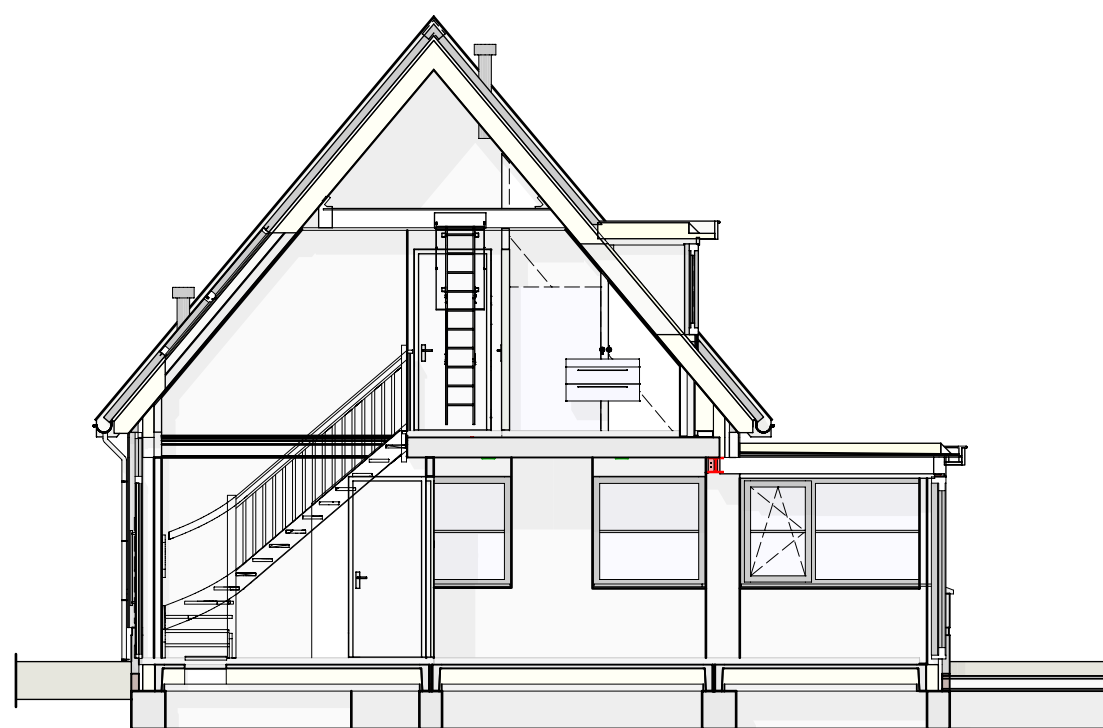

Dwarsdoorsnede 1

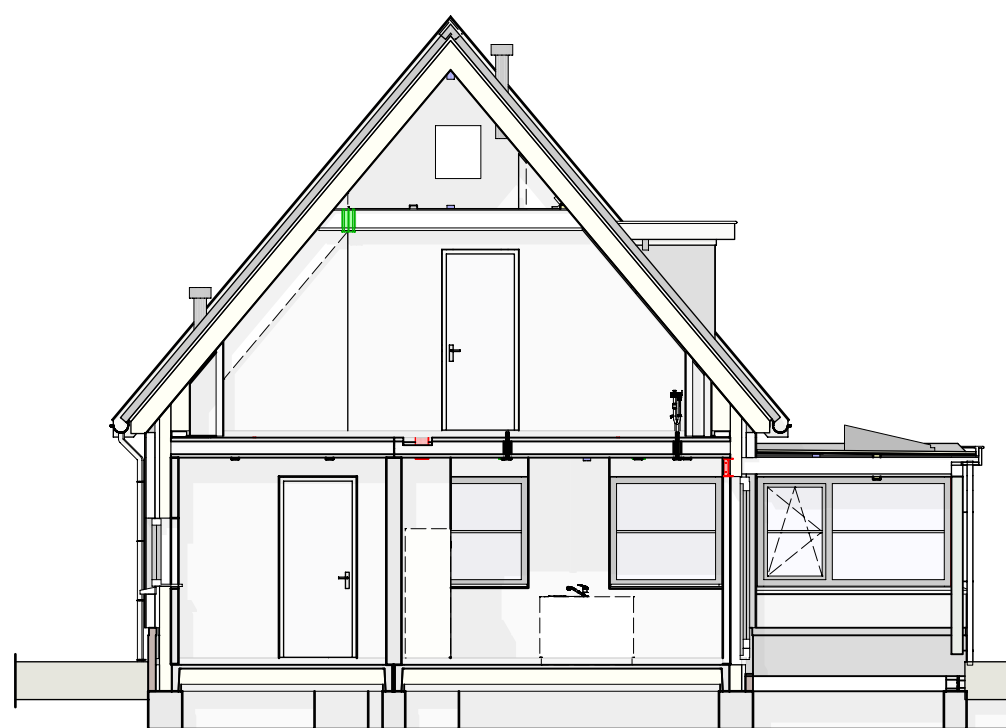


Dwarsdoorsnede 2

BRUTO HOEVEELHEDEN	RENNVOOI KOZIJNEN	AFKORTINGEN
conform NEN 2580 oppervlakte houtbouw = 213 m² oppervlakte uitbouw = 225 m² oppervlakte totaal = 438 m² inhoud houtbouw = 621 m³ inhoud uitbouw = 22 m³ inhoud dakkapel = 8 m³ inhoud totaal = 649 m³ bebouwings oppervlakte = 103 m² bebouwings oppervlakte (v.v.) = 149 m² oppervlakte perceel = 2365 m²	oppervlakte uitbouw (v.v.) = 149 m² oppervlakte totaal = 149 m² inhoud serre (v.v.) = 37 m³ inhoud overdekt terras (v.v.) = 88 m³ inhoud balkonberging (v.v.) = 115 m³ inhoud berging 1 (v.v.) = 88 m³ inhoud berging 2 (v.v.) = 108 m³ inhoud totaal (v.v.) = 448 m³ (v.v.) = Vergunningsvrij Betalen toevoegingen bij kozijncode: VRD = Ventilatorcode RCL = Rolluik SCR = Screens GGB = Geïsoleerde beglazing BRW030 = Brandwerend kozijn	ak : afslag bk : buitenkraan c : closet cv : cv-ketel d : douche f : fontein g : gootsteen hwa : warmwater afvoer kk : koelkast kookl : kookplaat mv : mechanische ventilatie mr : warmte terugwin unit ol : ontsluitingsleiding os : ontsluitingsstuk r : radiator rc : plafond radiator sk : sk sp : schoorput v : vloerverwarming vw : vuilwater afvoer wv : vuilwater afvoer wm : wasafval wd : wasdroger wt : wastafel wka : warmwater afvoer

De weergave van vorm / uiterlijk / uitstraling van de kozijnen, ramen en deuren op deze tekening zijn indicatief weergegeven.

*** Dit kan per kozijnvariant verschillen ***


RENNVOOI WANDEN

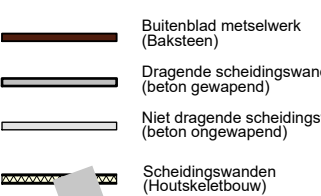


ALGEMENE INFORMATIE

Buitenkozijnen - afmeting van de buitenkozijnen is 800 x 2315 mm, tenzij anders vermeld op deze tekening.
Binnenkozijnen - afmeting van de binnenkozijnen is 800 x 2315 mm, tenzij anders vermeld op deze tekening.
Beglazing - U-waarden: U=1,0 W/m²K
Elektra - schakelaars op 1050+ mm, wandcontactdozen geïnstalleerd op 1050+ mm.
Installaties - de verwarming installatie bestaat uit een warmtepomp conform specificatie van de BPC-richtlijn.
Ventilatie - toeloeven van verse lucht geschiedt d.m.v. ventilatorroosters/wa system type, aantal en plaats volgens ventilatietechniek.
Sanitair & tegelwerk - de indeling van de badruimte (douche) op deze tekening is indicatief weergegeven.
Keuken - de indeling van de keuken (keukenblok) op deze tekening is indicatief weergegeven.
Vrije hoogte - Deze afstand is afhankelijk van de hoogte (dikte) van de cementdekvloer (afwerkvloer).
Trap & vloerdek - De vorm hiervan zijn op deze tekening indicatief weergegeven.
Ruimtebenoeming - VR = Verhuurruimte / GO = Gebruiksoppervlakte / SR = Sanitairruimte
VRK = Verkeersruimte / OGF = Overige Gebruiksruimte


Foto realistische weergave(n): Afgebeelde kleuren & texturen zijn een benadering van het uiteindelijke resultaat

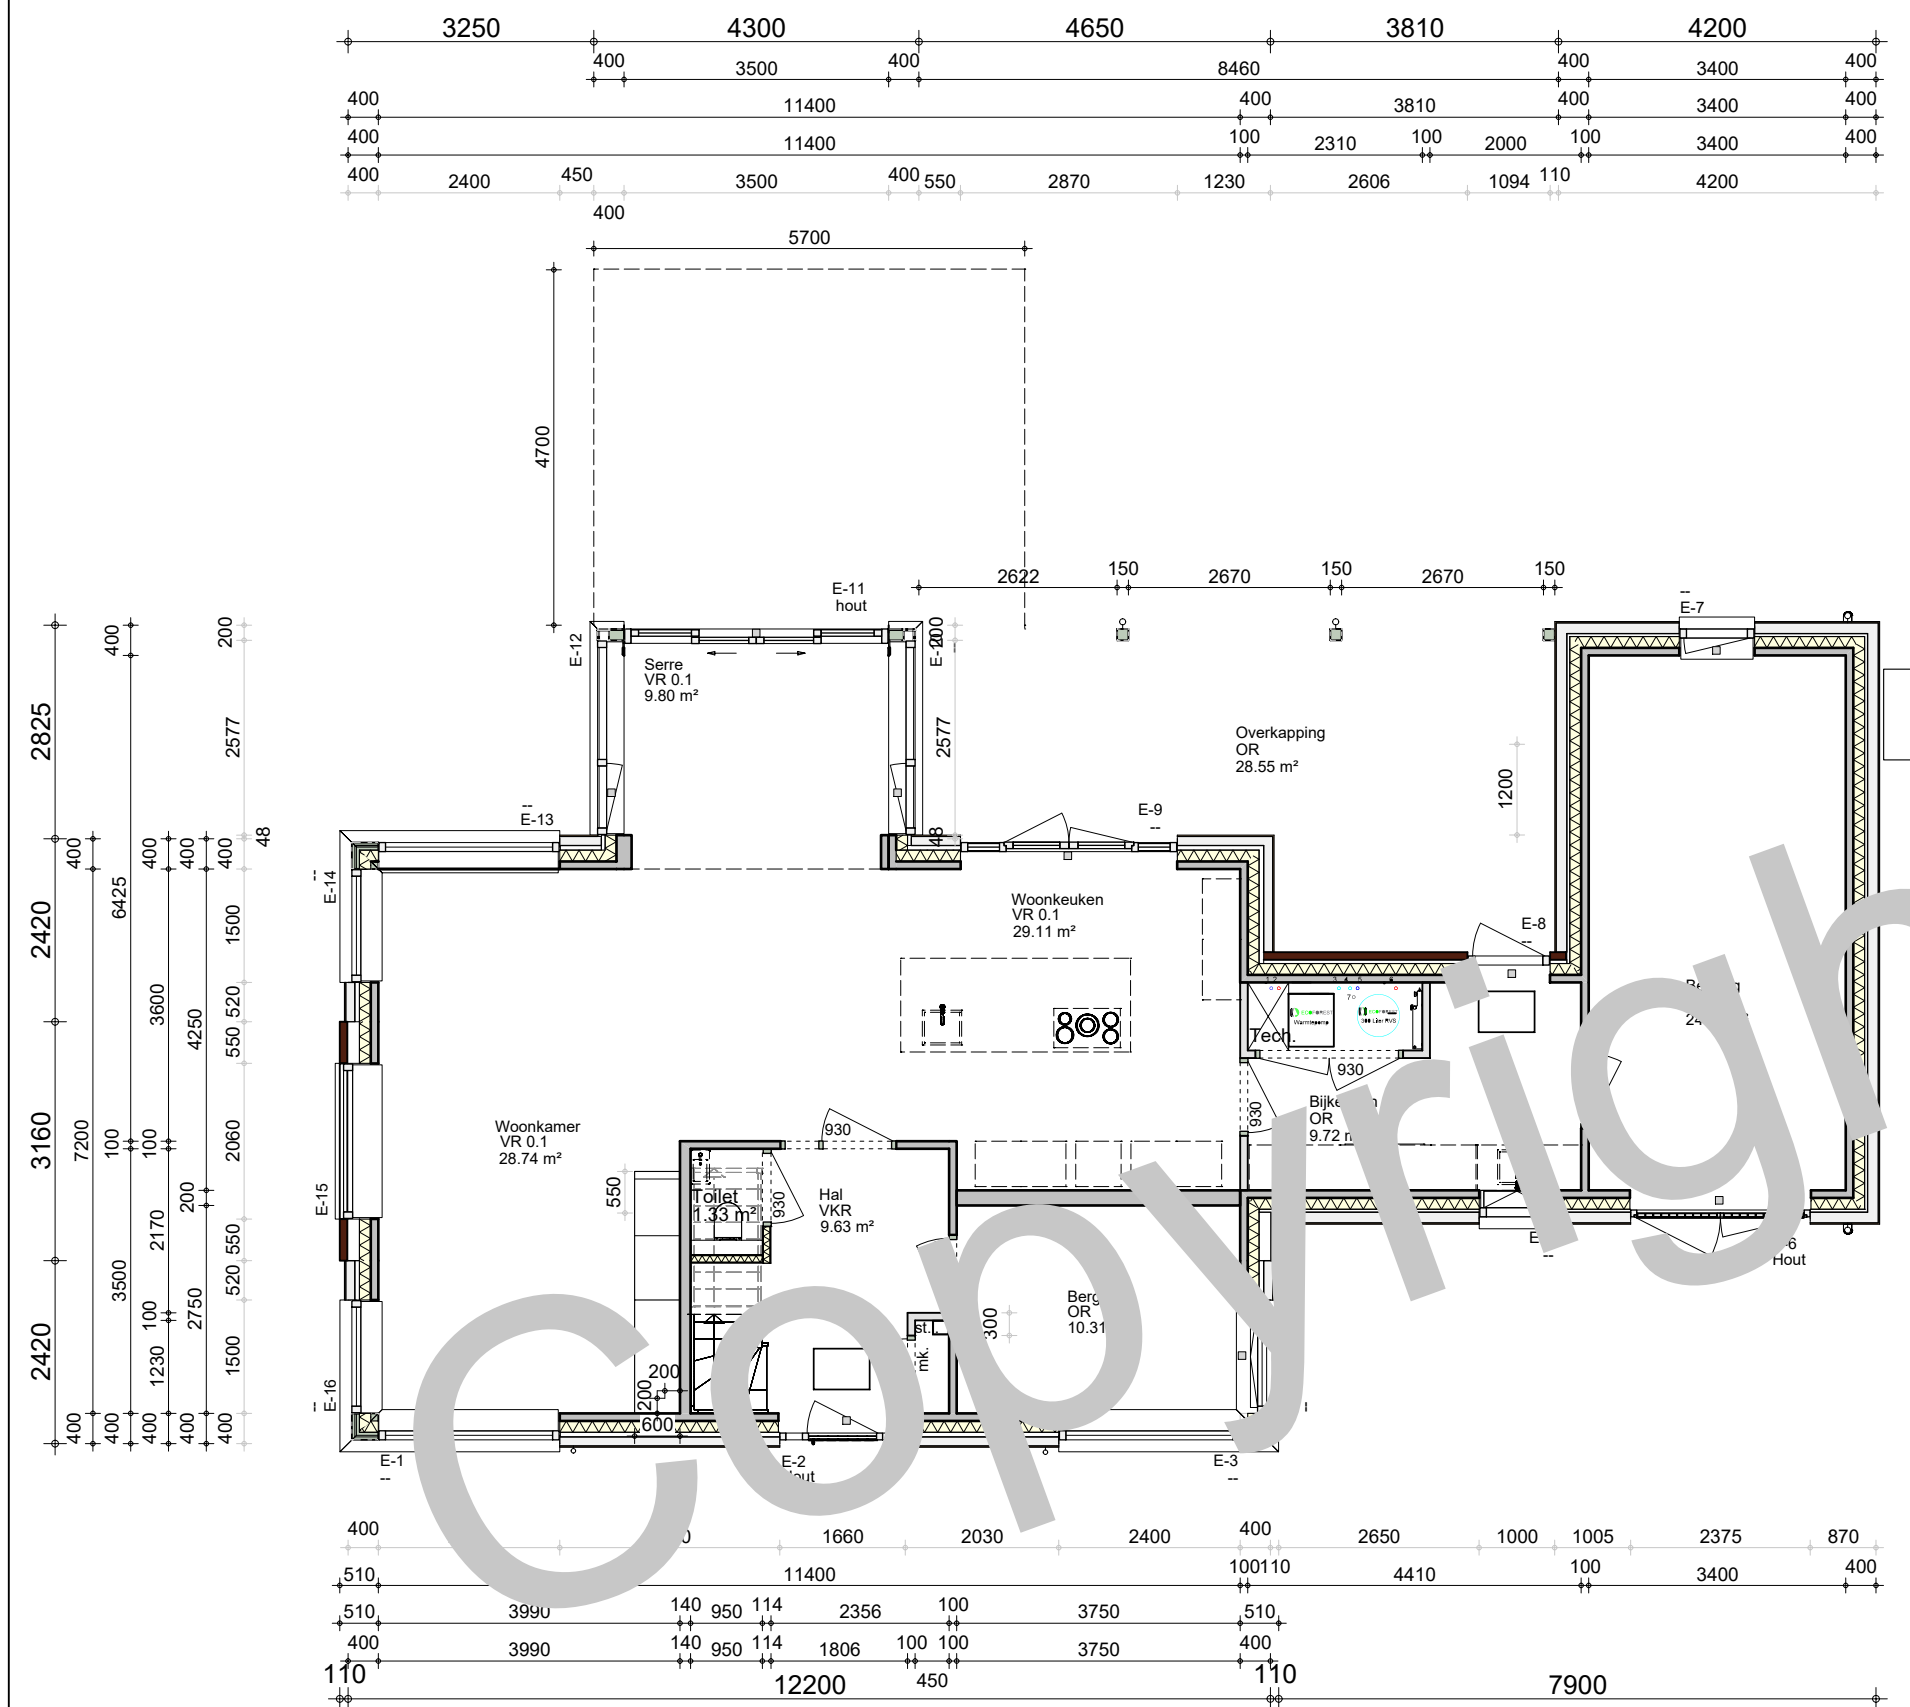

Beganegrond

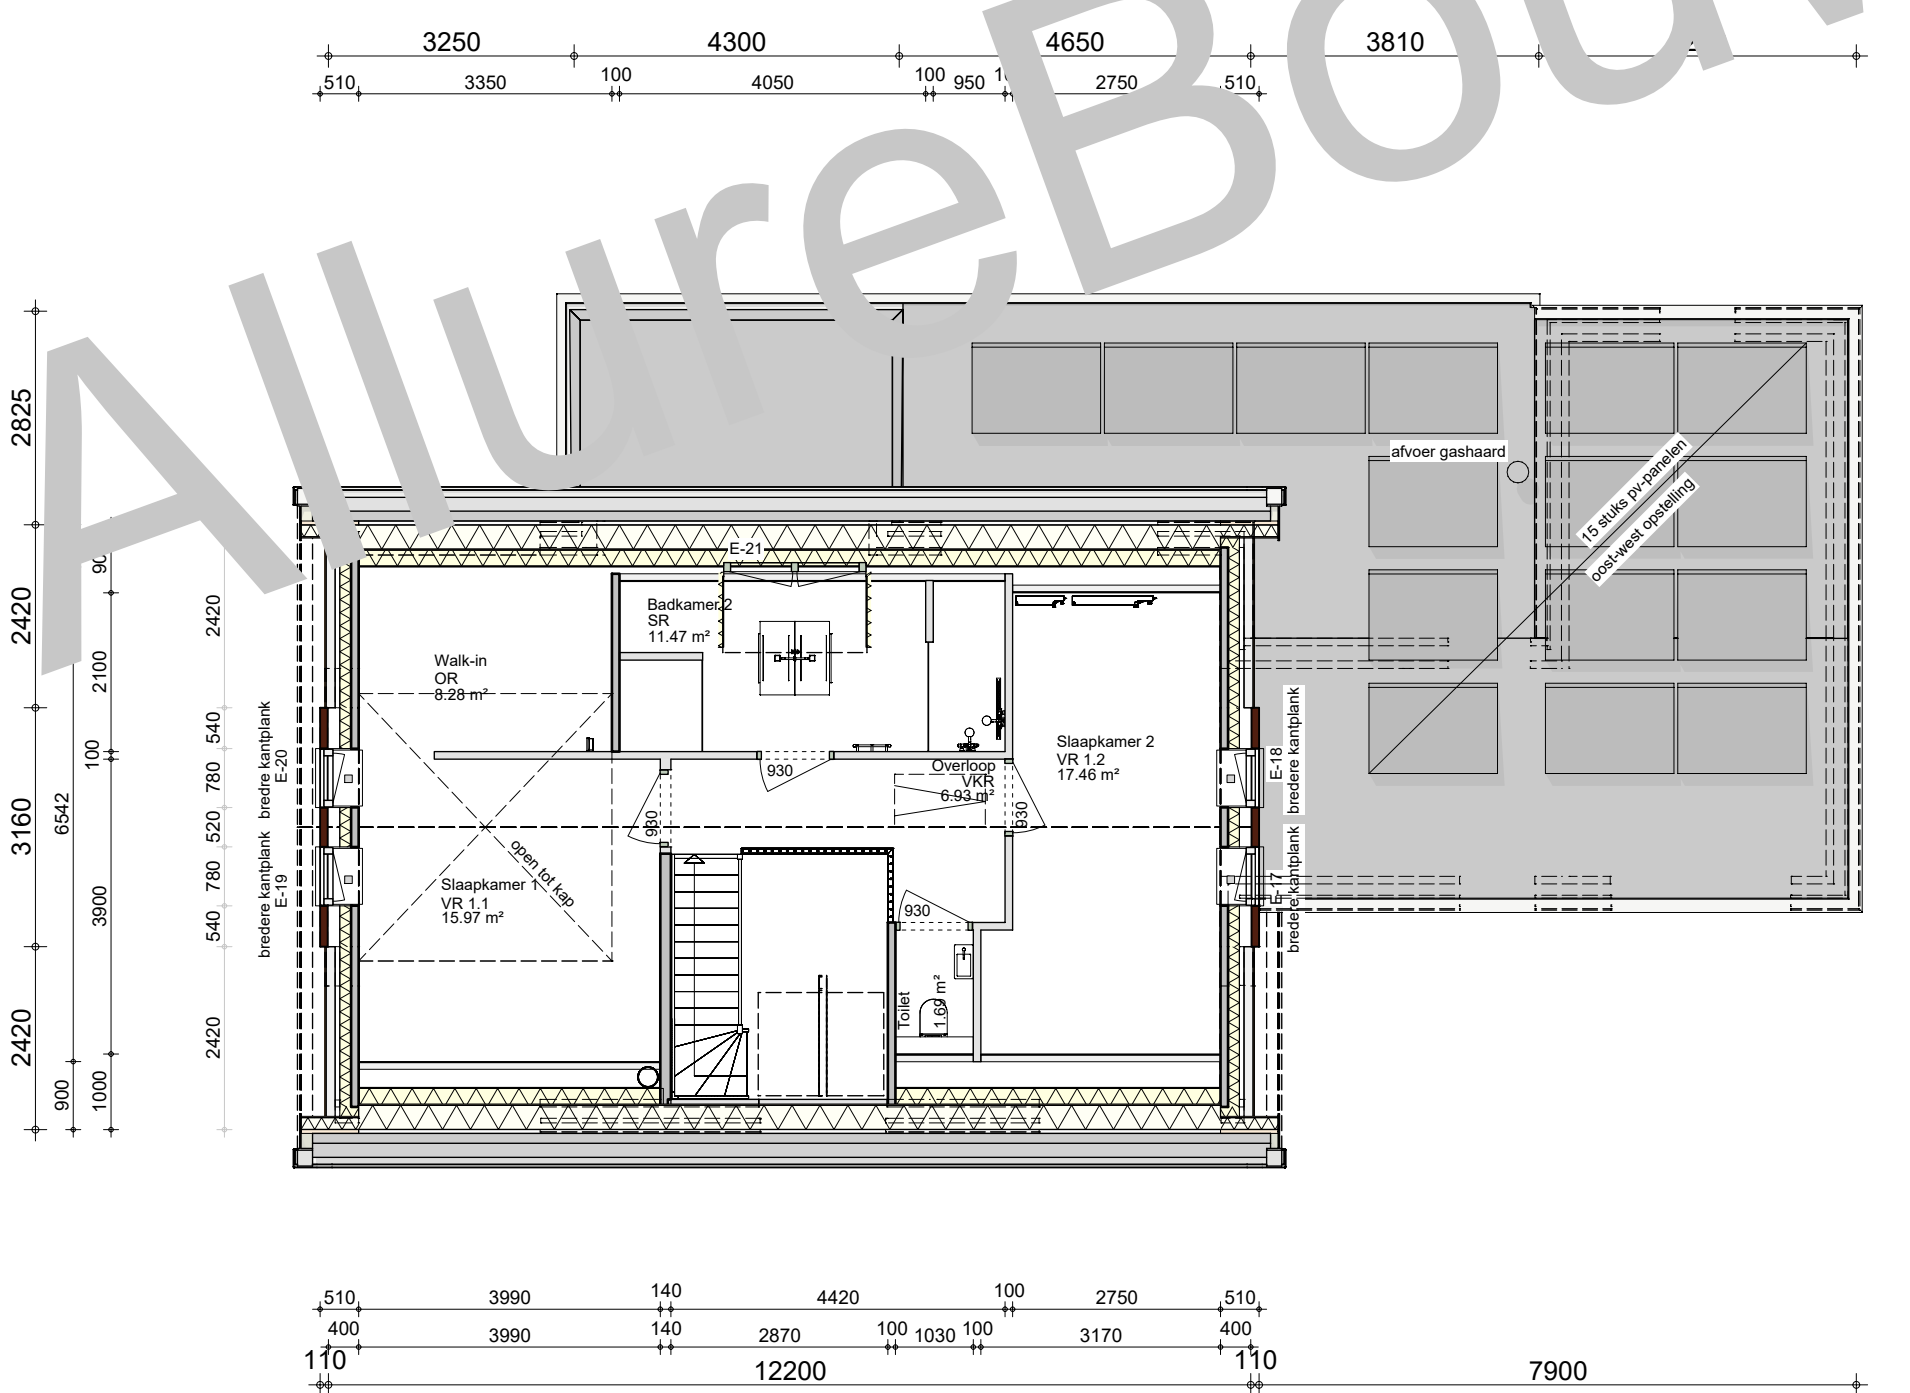

1e Verdieping

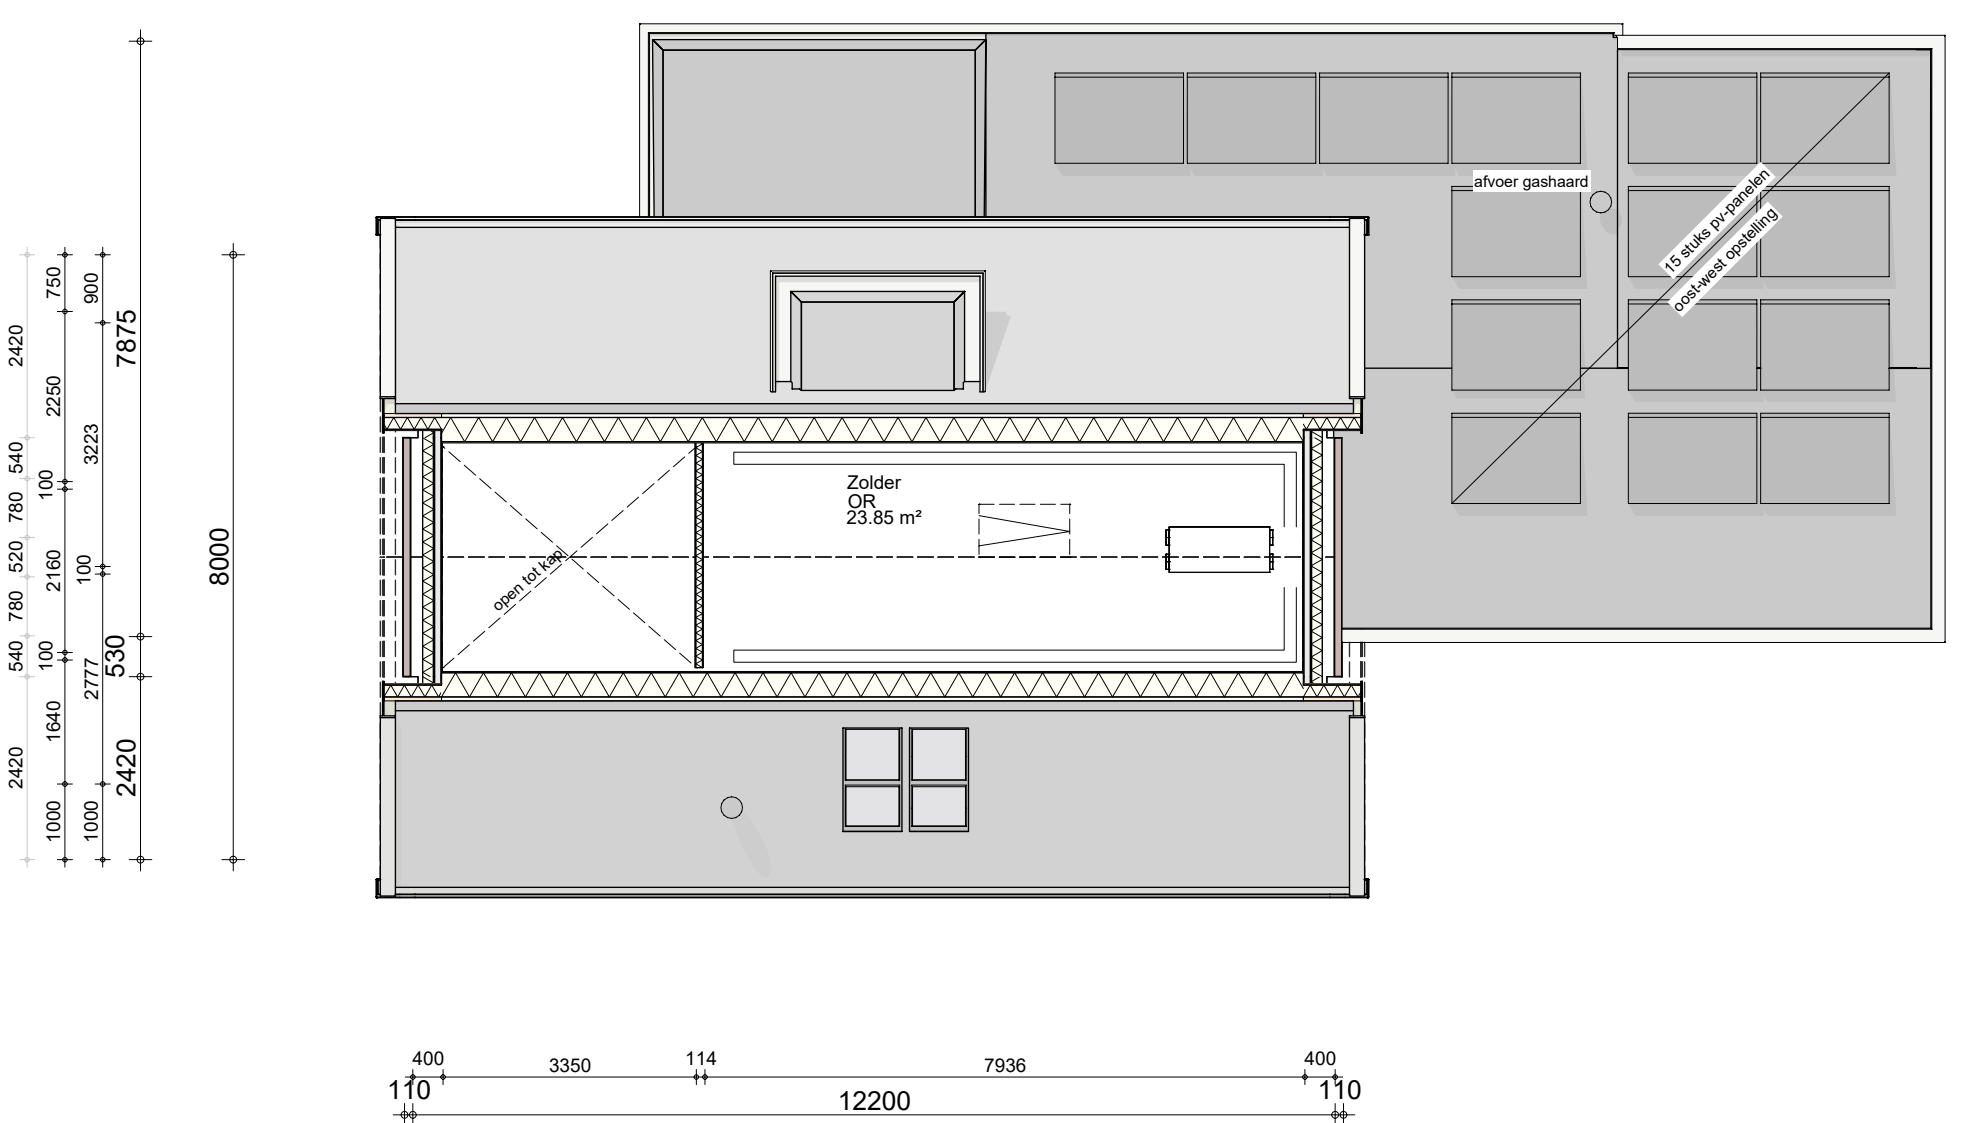

2e Verdieping