


Voorgevel


Rechtergevel

Achtergevel

Linkergevel

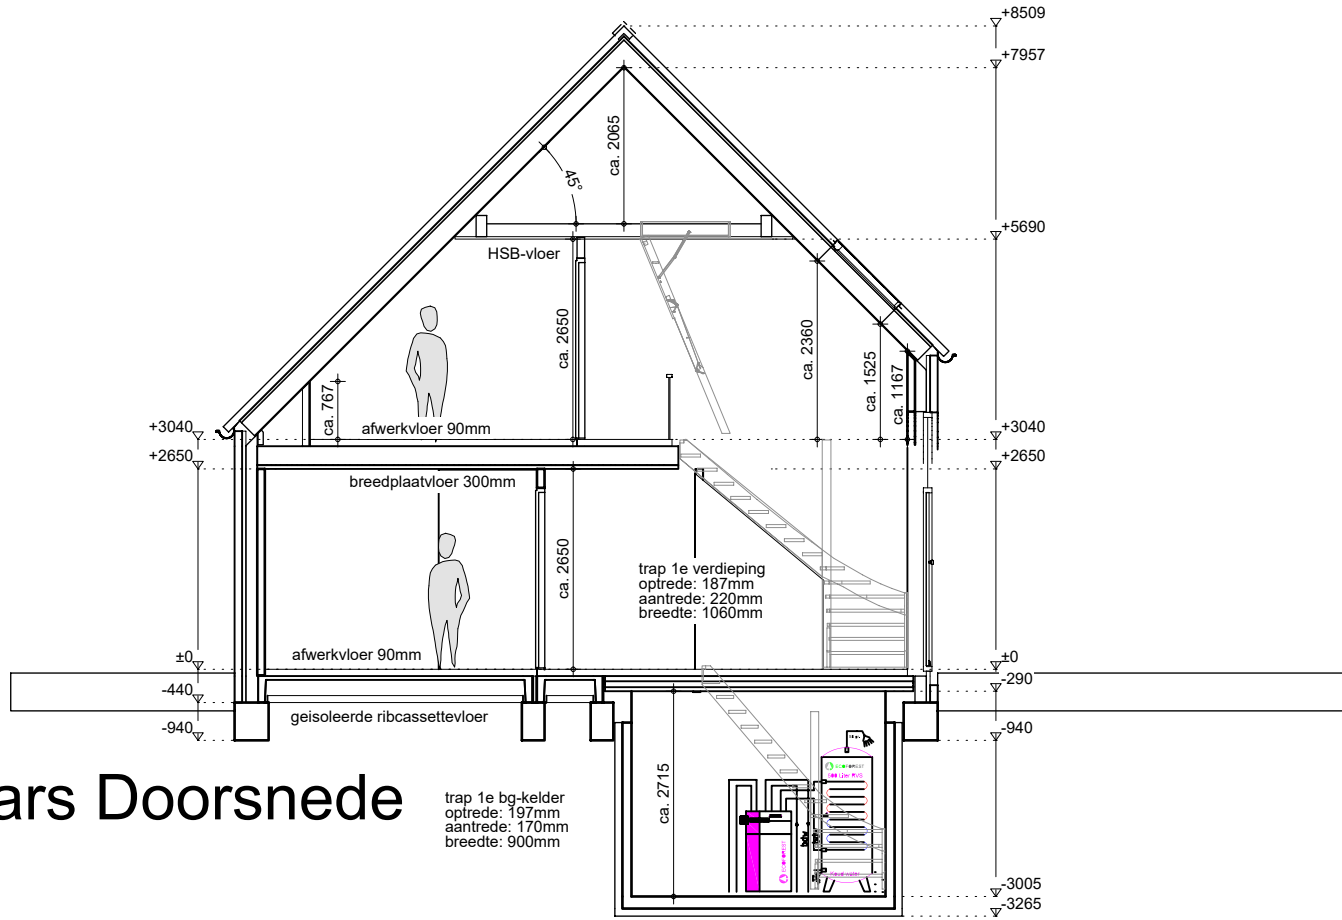

Dwars Doorsnede


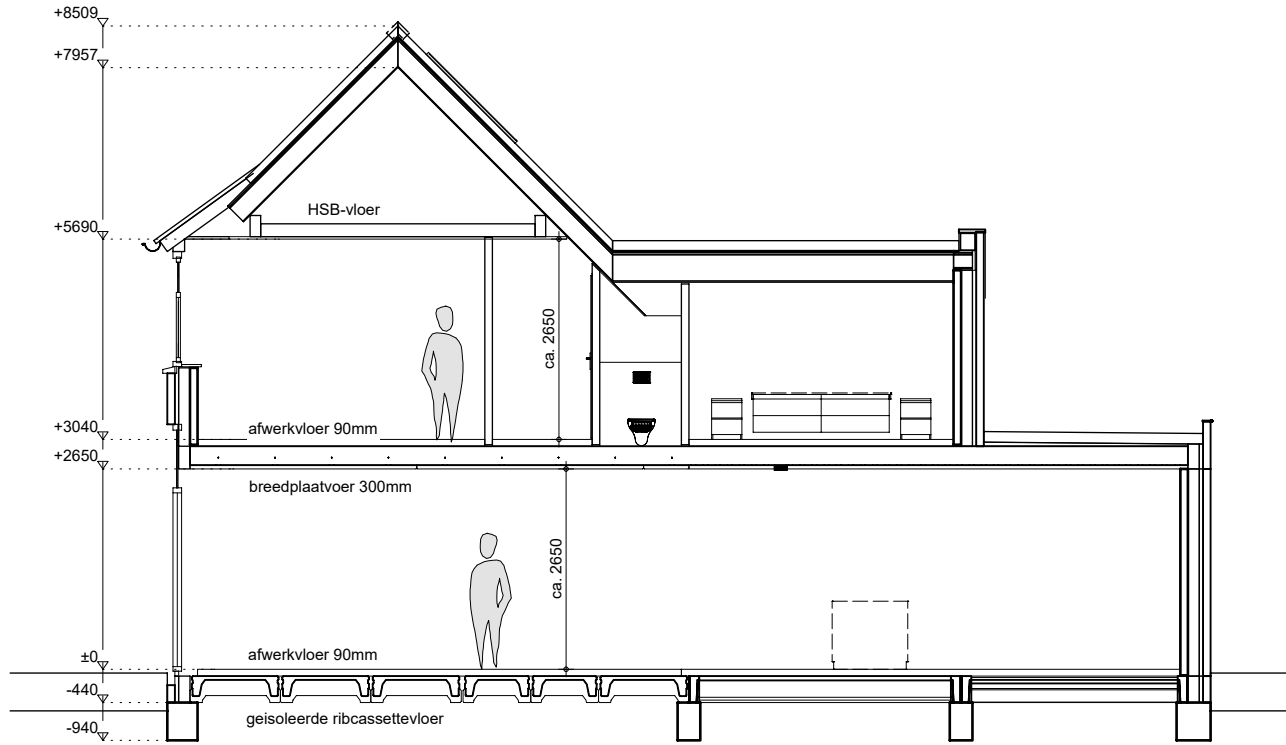


Langs Doorsnede




Impressie


Situatie

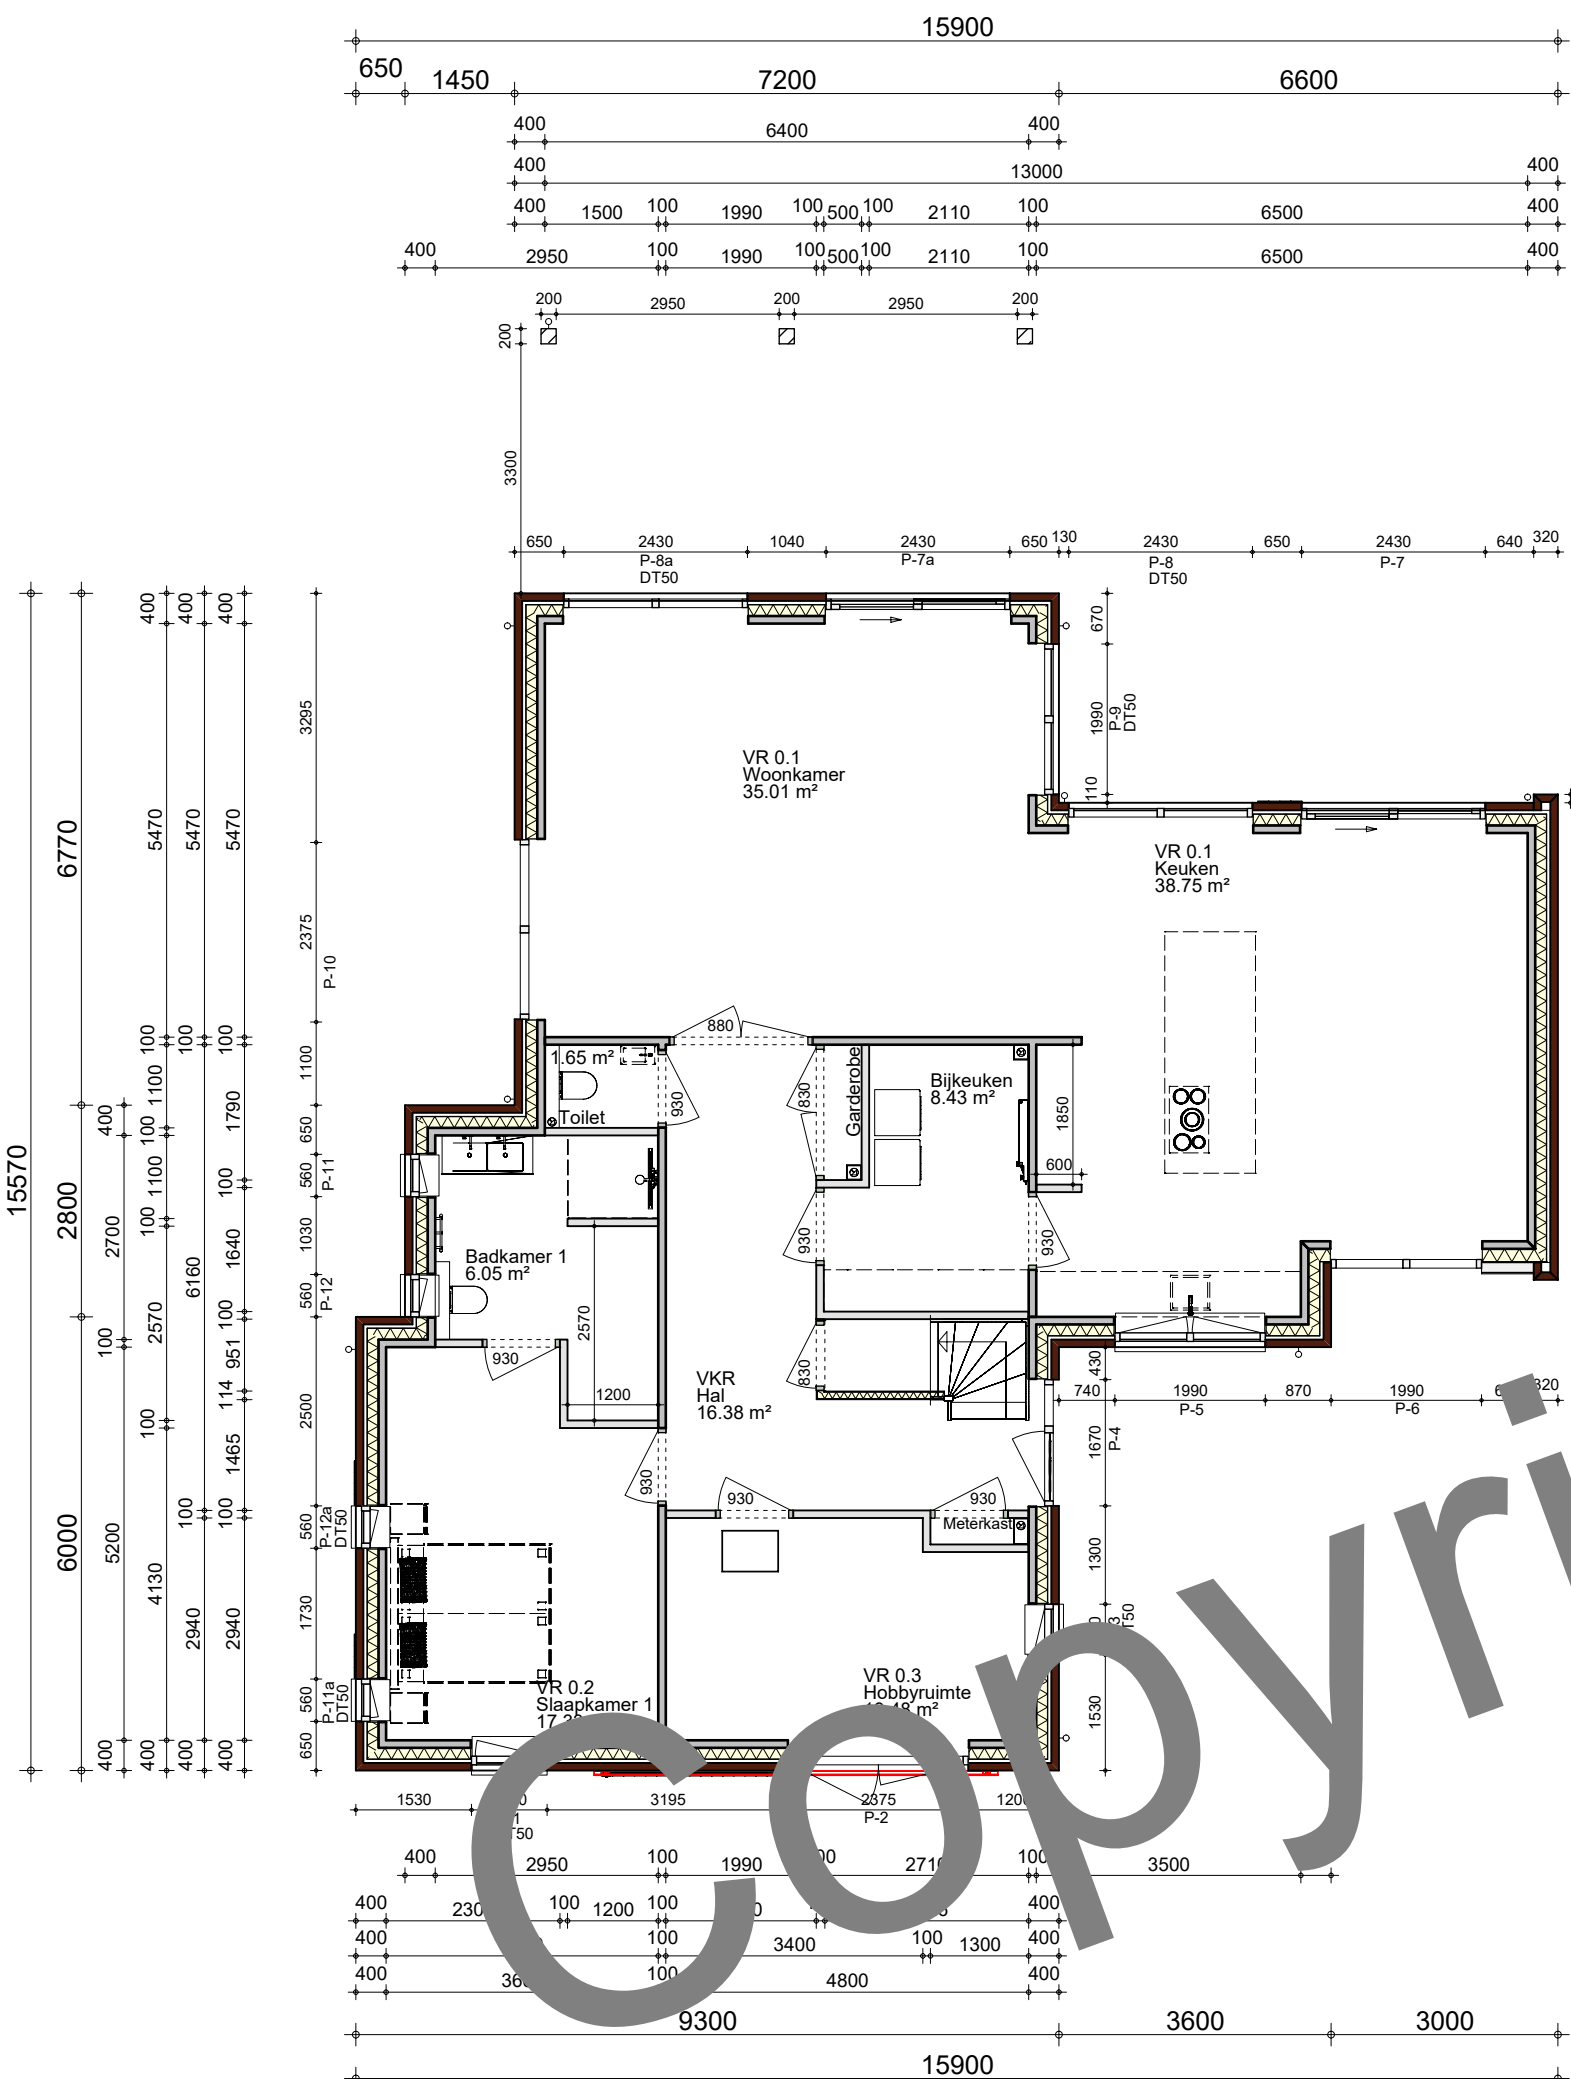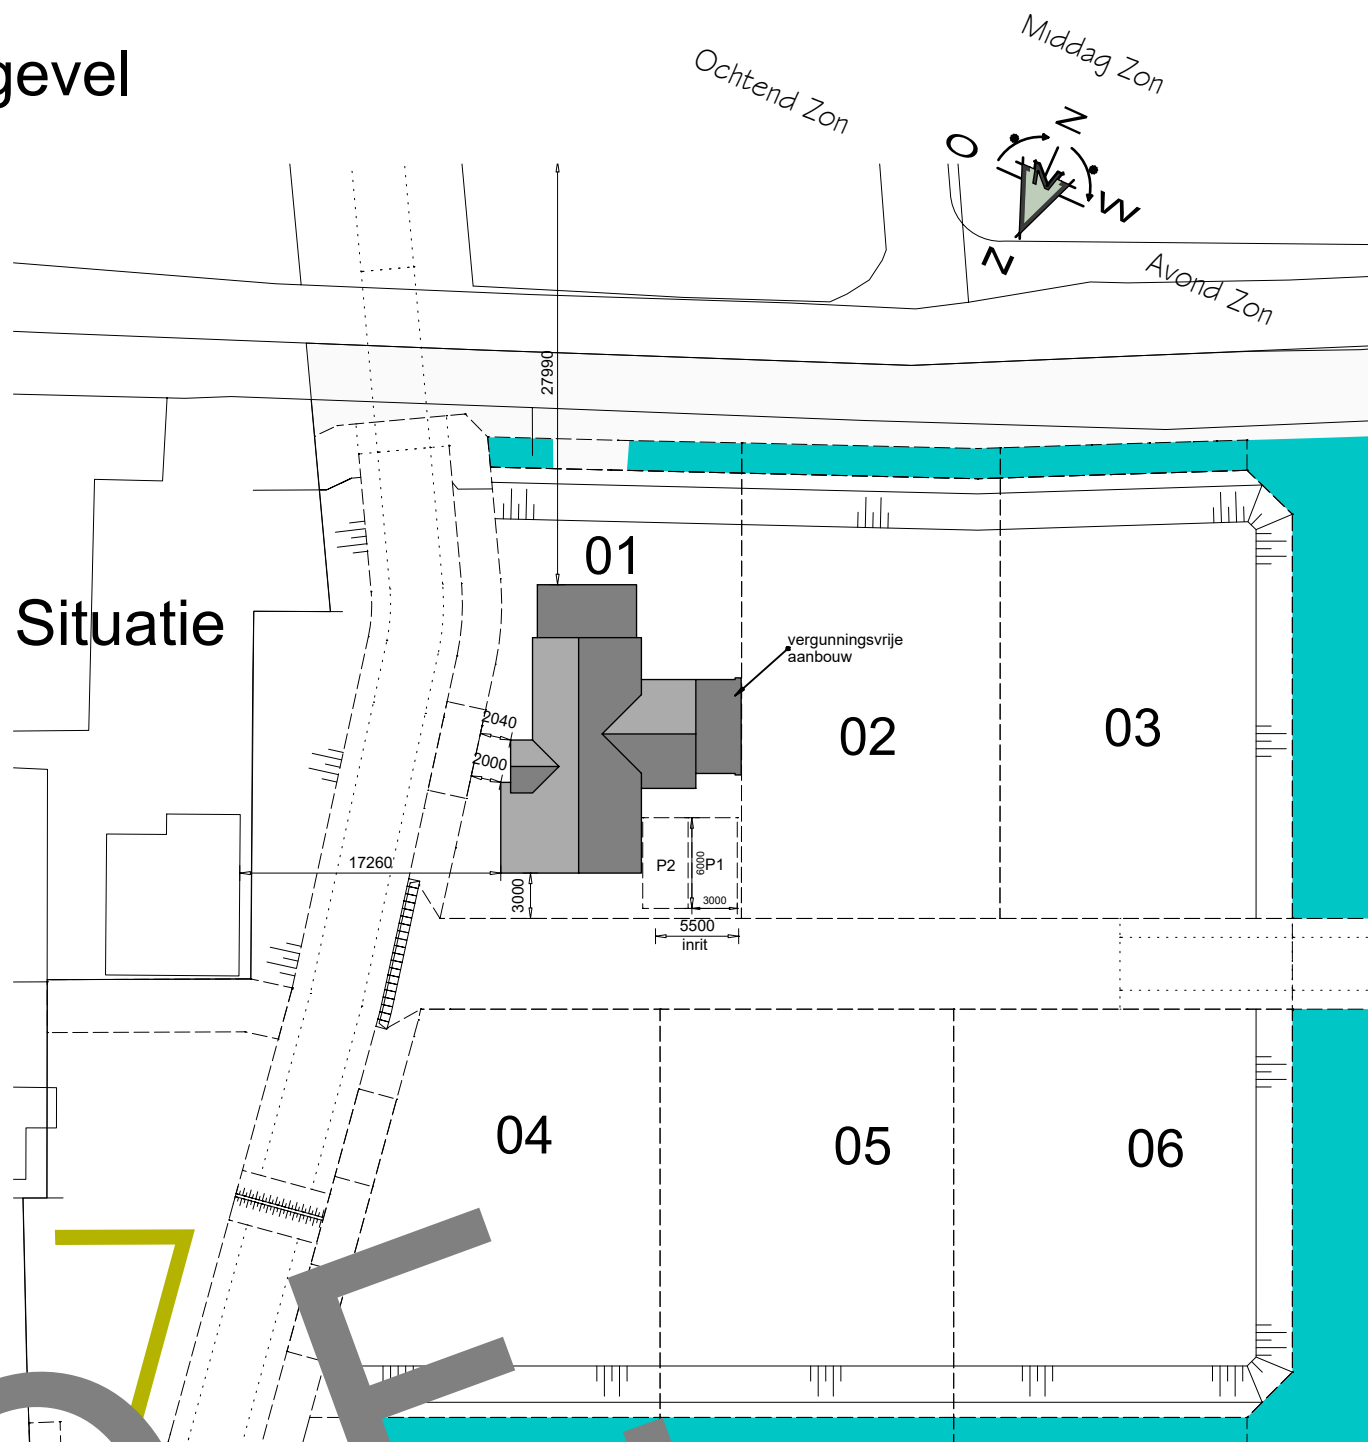

Beganeground

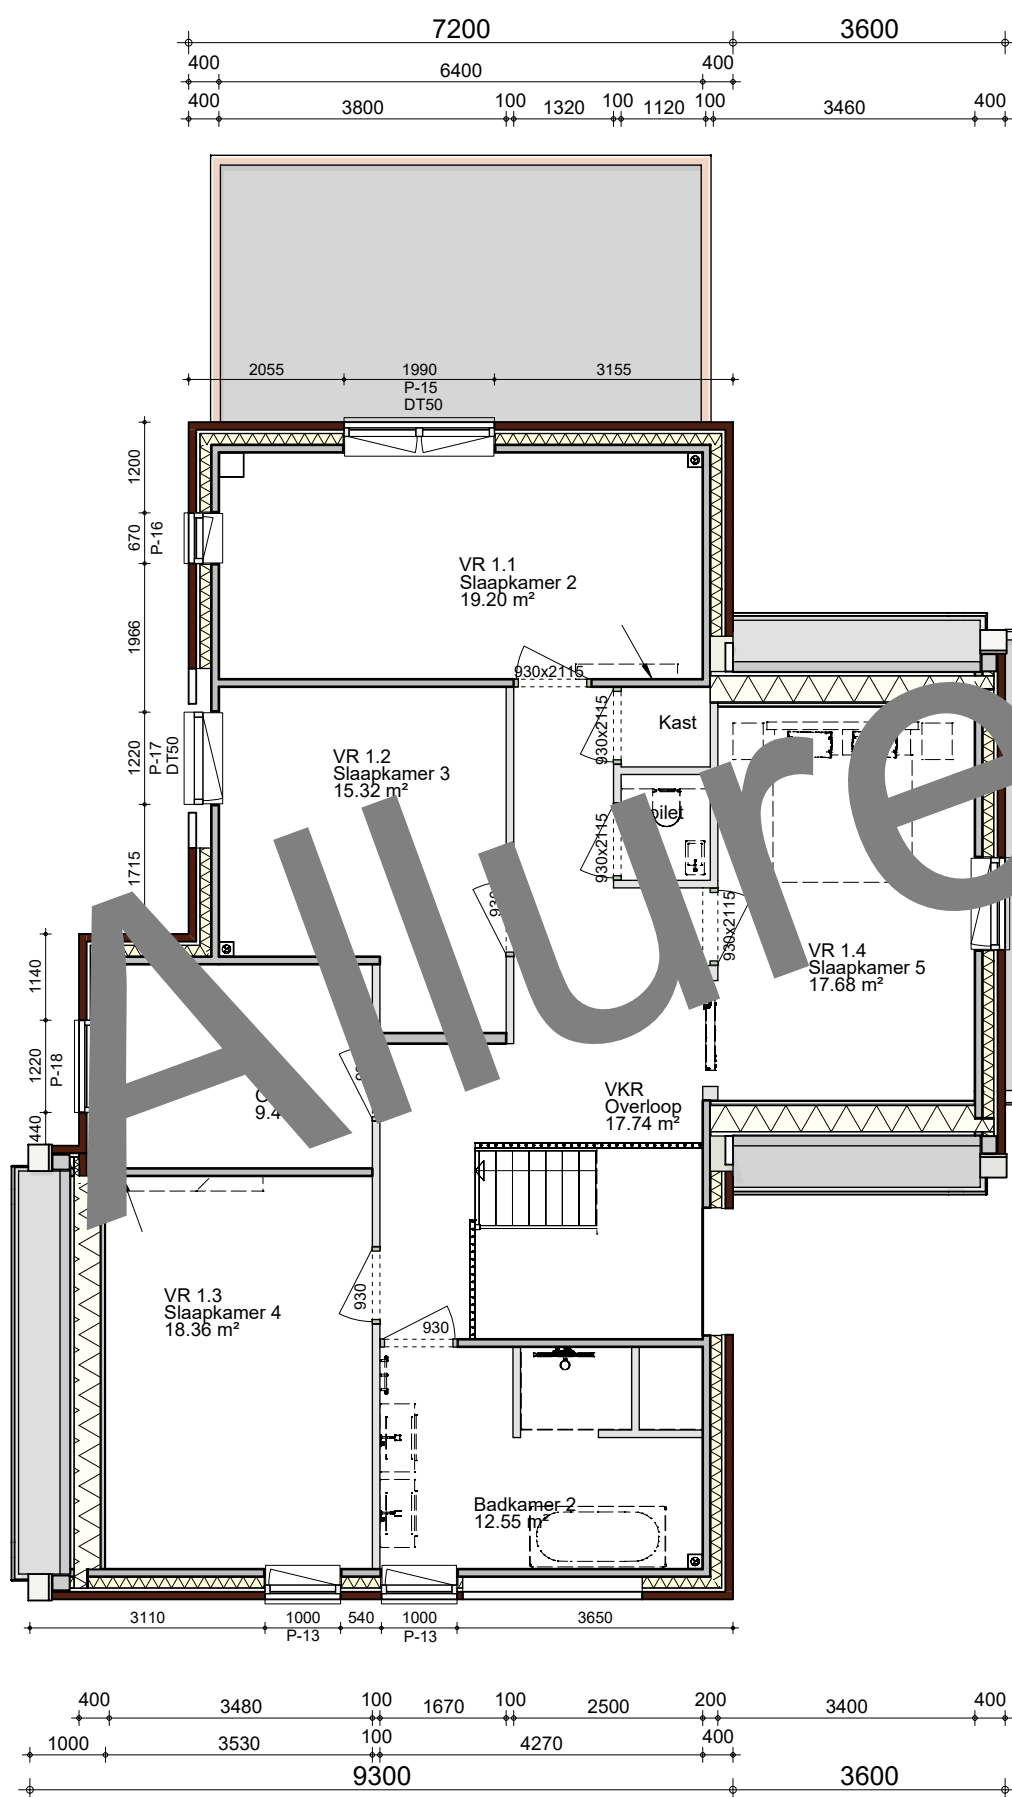

1e Verdieping

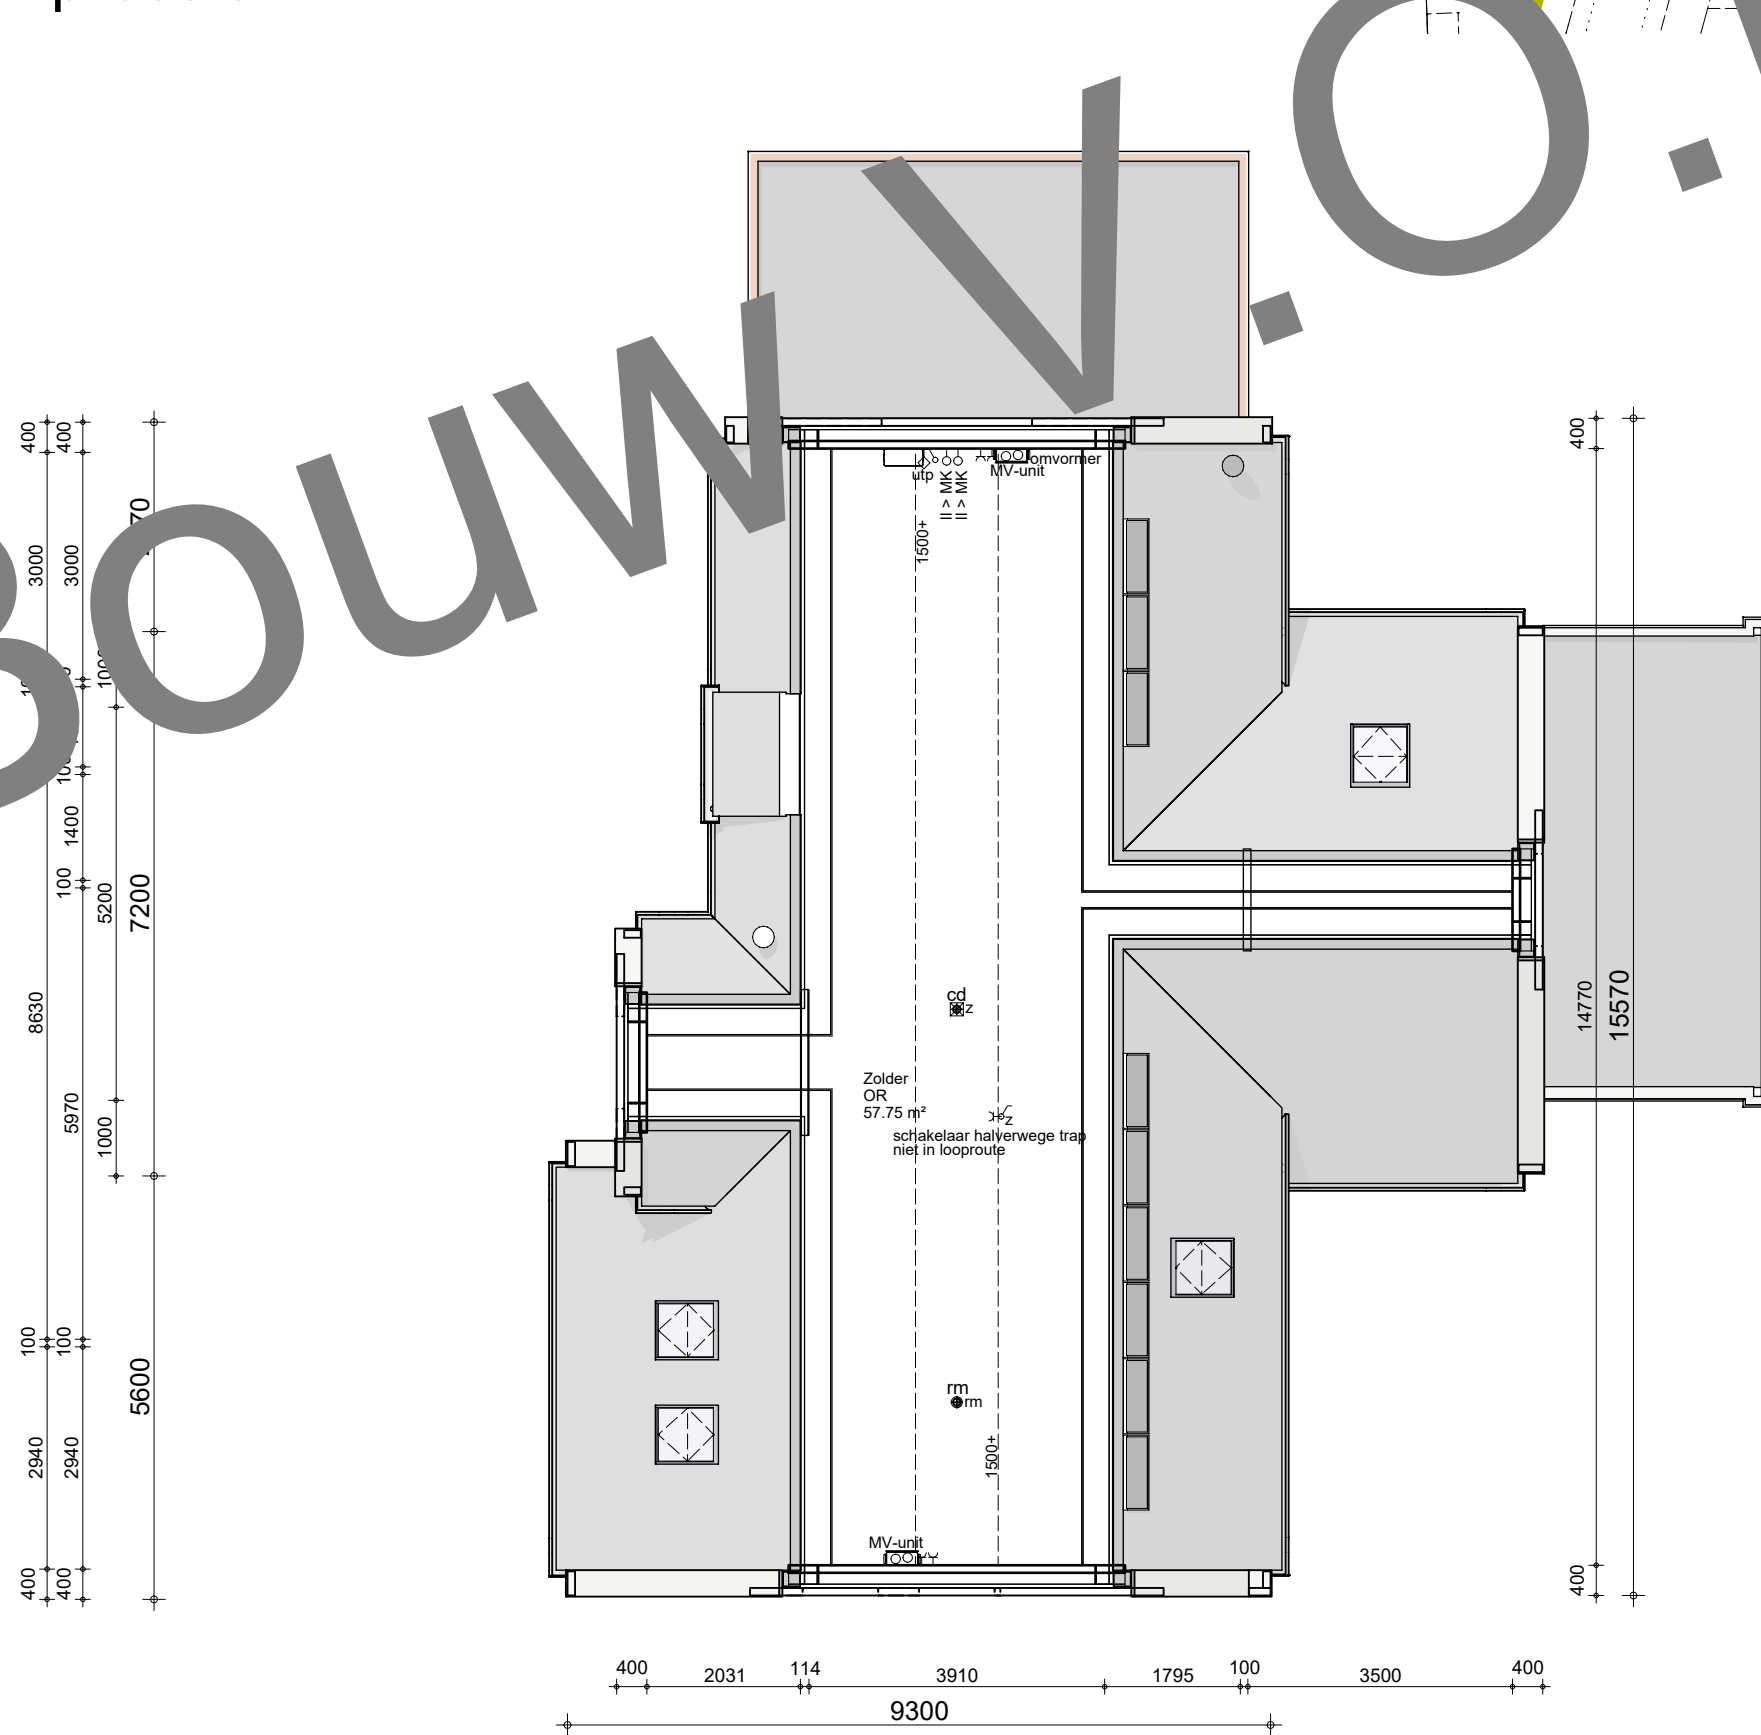

Dak

RENVOOI KOZIJNEN		AFKORTINGEN
u = scharnier zijde kozijn met een naar buiten bewegend deel (uitzet) kozijn met een naar binnen bewegend deel (draai) kozijn met een naar binnen en buiten bewegend deel (uitleg) kozijn met een naar binnen bewegend deel (draai & leeg)		ak : afzuigkap bk : buitenkraan c : cistern cv : cv-ketel d : douche f : fontein g : gootsteen hwa : hemelwater afvoer kk : kozijn kozi : kozijn mv : mechanische ventilatie mw : warmtepomp unit ol : ontspanningsleiding or : ontspanningsleiding r : radiator sk : skistunten sp : schiedpuit v : vloerventilatiekoeler vw : vaatwasser vwa : vuilwater afvoer wcd : wandcontactdoos wn : wasafval wd : wasdroger wt : wastafel wta : warmtebuisafvoer