



voorgevel

rechtergevel

achtergevel

linkergevel

algemeen

Verwarming
- de verwarmings installatie bestaat uit een warmtepomp conform specificatie van de BENG-berekening

Elektra
- elektra keuken volgens de keukentekening
- minimaal 2 geaarde dubb. wcd's over 2 groepen verdeeld, en een losse leding en doos 1 bar per lex wcd
- wcd's geaard uitvoeren en plaatsen op 360mm-afst.
- max. hal overloop berging en bijkeuken dan op 105 cm +peel of als vermeld op tekening

Maatvoering aansluitingen elektra en cv installatie volgens tekening installateur/leverancier en technische omschrijving

Ventilatie
- toevoer van verse lucht geschikt d.m.v. ventilatie-roosters
- type, aantal en plaats volgens ventilatieberekening
- afvoer van gebruikte lucht geschikt mechanisch
- meterkast door hier onder deur

Afmetingen
- voor sanitair en tegelwerk is uitgegaan van standaard elementen, mits anders aangegeven.
- de binnendeuren uitvoeren in een deurbreedte van 930mm (stomp), (enz) anders vermeld
- de deurhoogte is 2375mm
- de buitendeuren uitvoeren in een deurbreedte van 930mm
- de deurhoogte is 2375mm
- Zon detail t.p.v. voordeur

NEN normen

Drinkwater
- NEN 1006

Elektra
- NEN 300 1004, 1041, 1043

Ventilatie
- NEN 1007 1551, 1570

Daglicht
- NEN 2051

Openeriale
- NEN 7580

VWA en WVA
- NEN 375


Geluidswering
- NEN 5077

Uitruikverordening
- NEN 5081 0496


Brand
- NEN 6792 6668 6071 6072 9073

f-factor
- NEN 2778


Luftvloedstrom
- NEN 2086

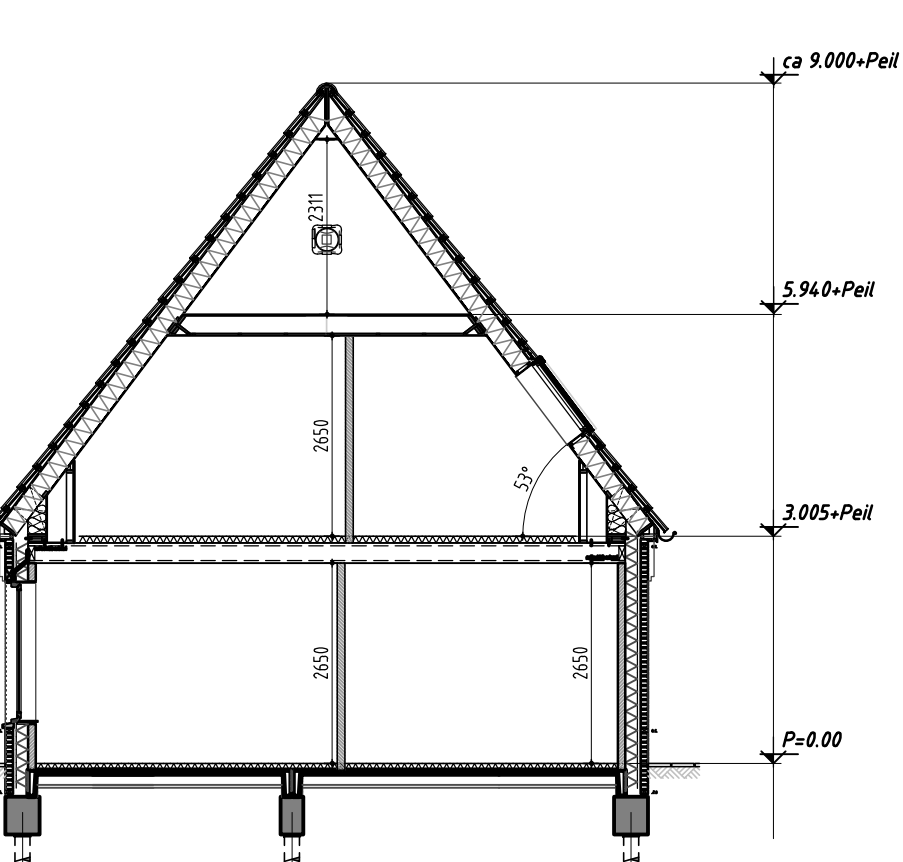


doorsnede

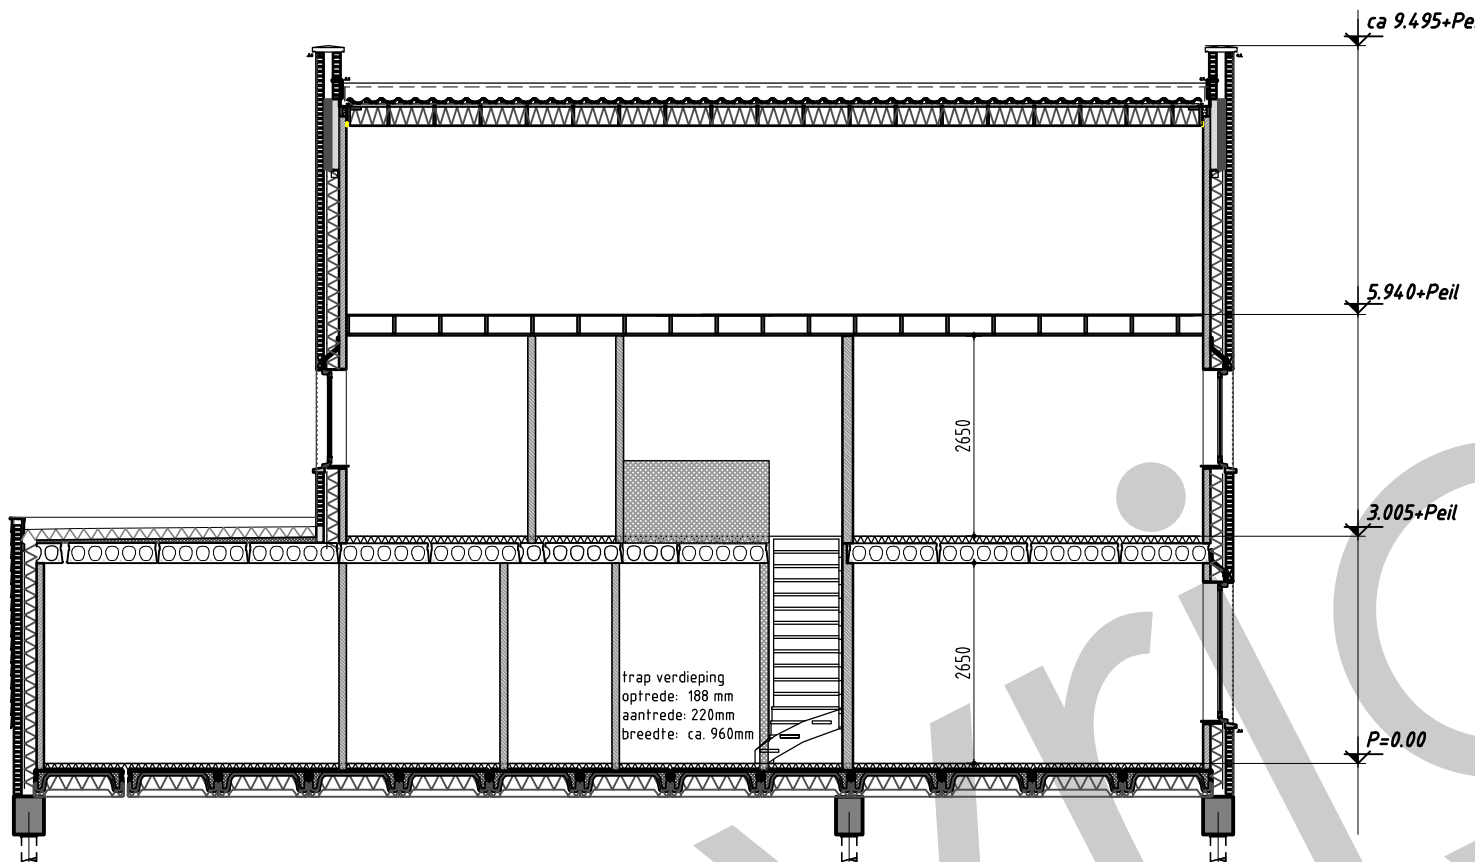


dwars doorsnede

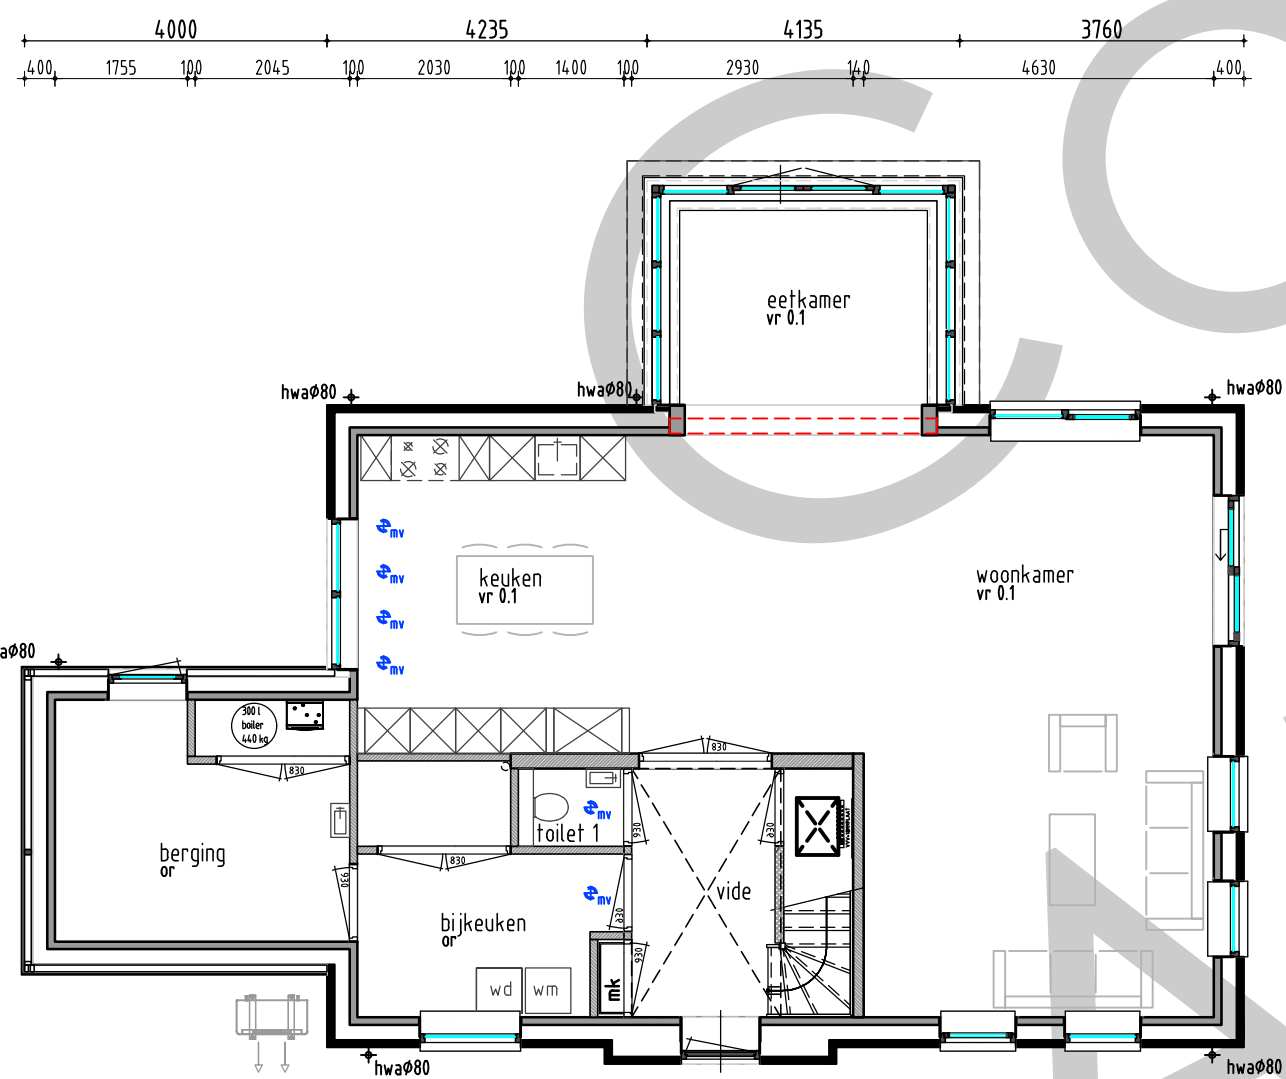

beganeground

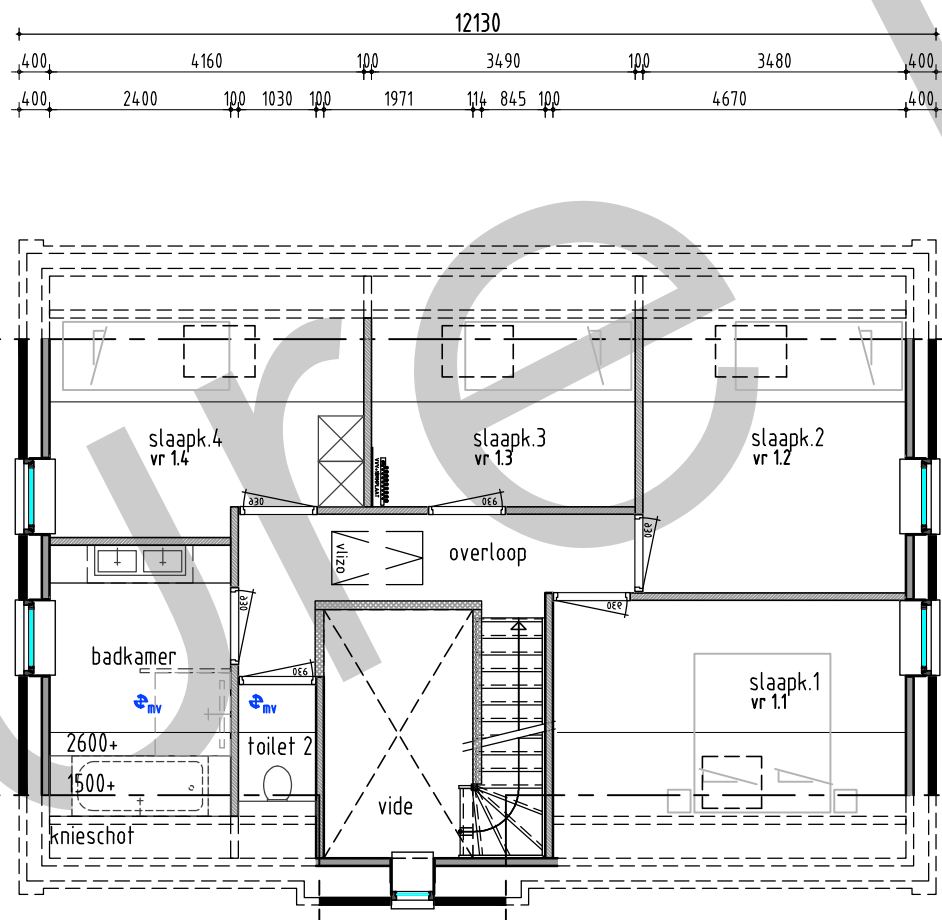

1e verdieping

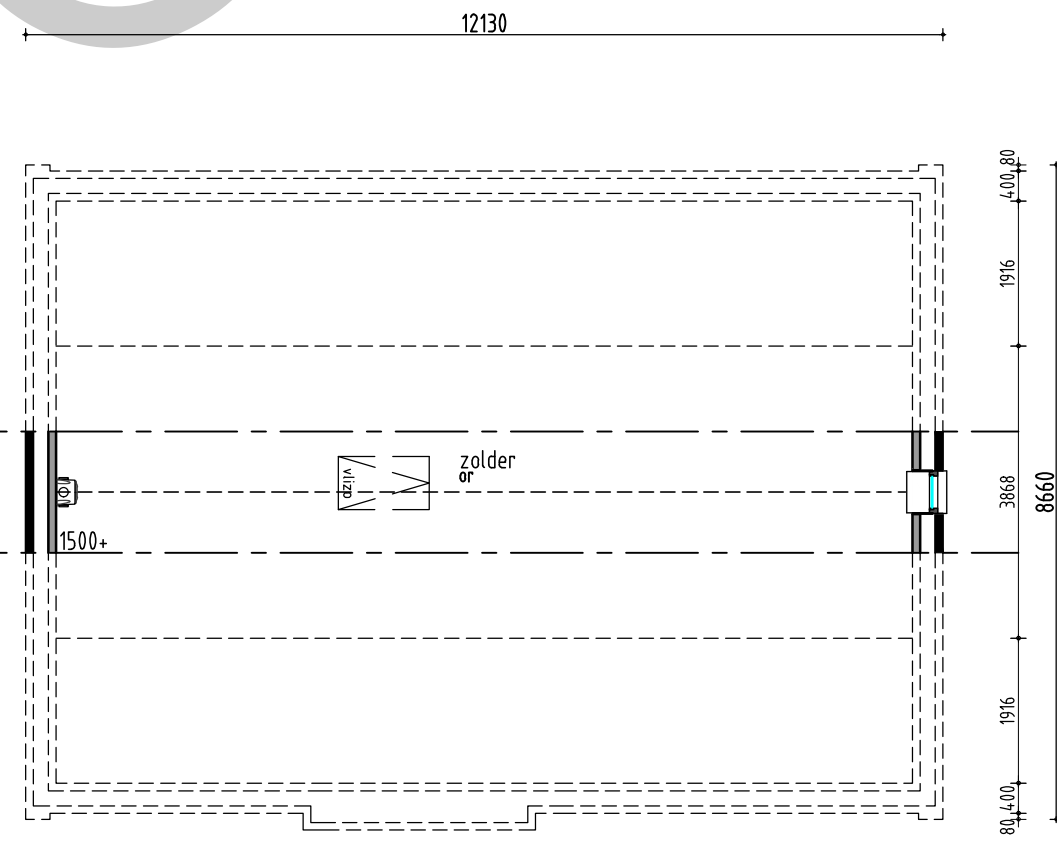

zolder

renvooi

- Het bouwen zal geschieden overeenkomstig de eisen van het bouwbesluit
- De gehele woning dient rat en muiswerend worden uitgevoerd.
- De weertst and van de bouwconstructie tegen bezwijken bij brand dient 30 minuten te zijn
- De gehele woning dient zoveel als mogelijk te worden vervaardigd uit rook en brandveilige materialen (NEN 6065)
- Rook gas afvoerkanaalen dienen brand en rookwerend te worden afgelimmerd
- De woning is 1 brandcompartiment
- Rookmelders (220v) onderling gekoppeld en voldoen aan de NEN 2555
- Toegangsdeuren tot woningen, verblijfs-, toilet-, badruimte, vrije doorgang min 0.85 x 2300 mm
- Hoogte verschil t.p.v. 1 toegangsdeur van de woning tov het onliggend terrein is < 0.02 m
- De gehele woning regen en vochtwerend uitvoeren
- Deuren, ramen en kozijnen in de uitwendige scheidingenconstructie van de woning dienen te voldoen aan inbraakwerendheids klasse 2
- Geluidswering scheidingenconstructies tussen onderlinge verblijfsruimten in de woning voldoen aan < 32 dba
- Vloeren en wanden sanitaire ruimten worden waterdicht afgewerkt dmv vloer en wandtegels

afkortingen

ak	afzuigkap
vbvb	verstijlde vrije buitenkraan
c	closel
cv	cv-kapfel
d	douche
db	deurbel
f	fonteinje
g	gootsteen
hwa	hemelwater afvoer
kk	keukelast
kookk	kookleiding
mv	mechanische ventilatie
ol	ontfangingsleiding
os	ontfangingsstuk
r	radiator
sk	sukasten
sp	schroefput
v	vloerventilatiekoeler
vr	ventilatiekoeler kozijn
vw	vuilwater
vwa	vuilwater afvoer
wcd	wandcontactdoos
wn	wasafvoer
wd	wandrooster
wt	wastafel
v-rv	verdelers vloerverwarming
rt	ruimteverwarming
rv	referentie vloer

afmetingen	
BRUTO VLOEROPPERVLAK	
hoofdbouw	208 m²
aanbouw	16 m²
totaal	224 m²
BRUTO INHOUD	
hoofdbouw	690 m³
aanbouw	51 m³
totaal	741 m³

Disclaimer

Eigendoms- en auteursrecht:

Alle schetsen, tekeningen en verdere gegevens blijven eigendom van Allure Bouw V.O.F., ongeacht in wiens handen zij zich bevinden.

Gebruik van deze tekening, of van delen ervan, is uitsluitend toegestaan na uitdrukkelijke schriftelijke toestemming van Allure Bouw V.O.F.