


Voorgevel


Rechtergevel

Achtergevel


Linkergevel

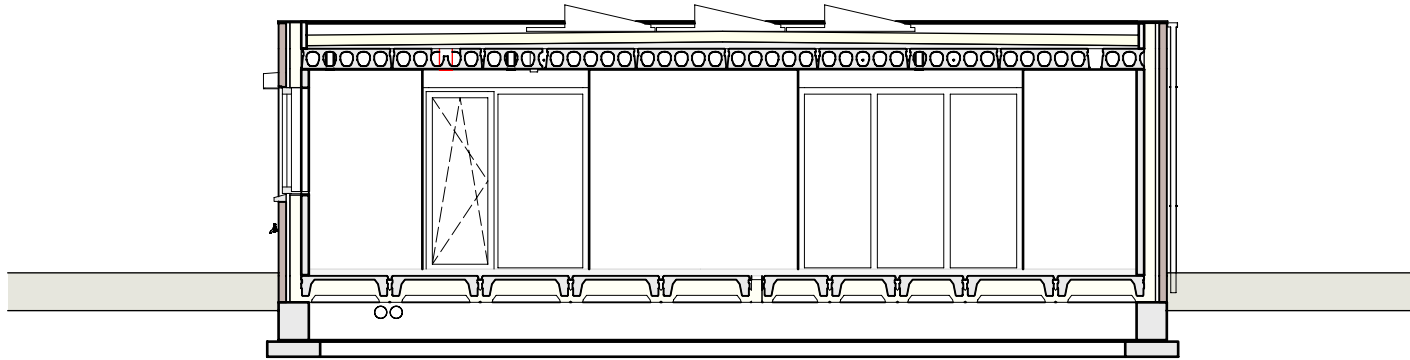


Langsdoorsnede

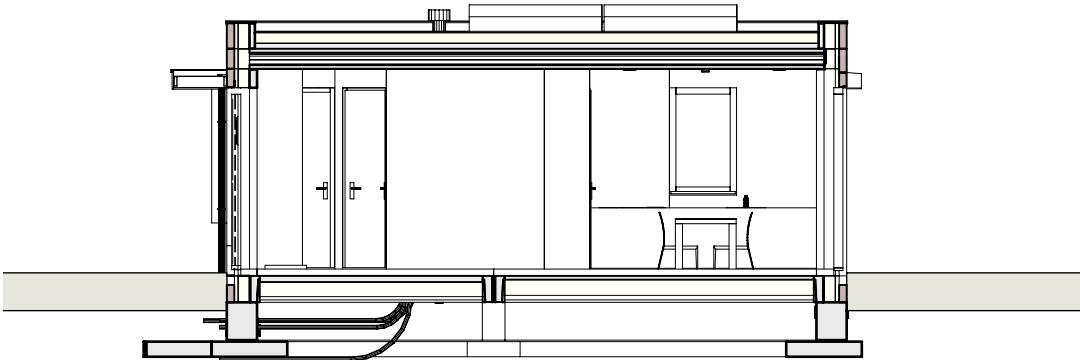


Dwarsdoorsnede 1

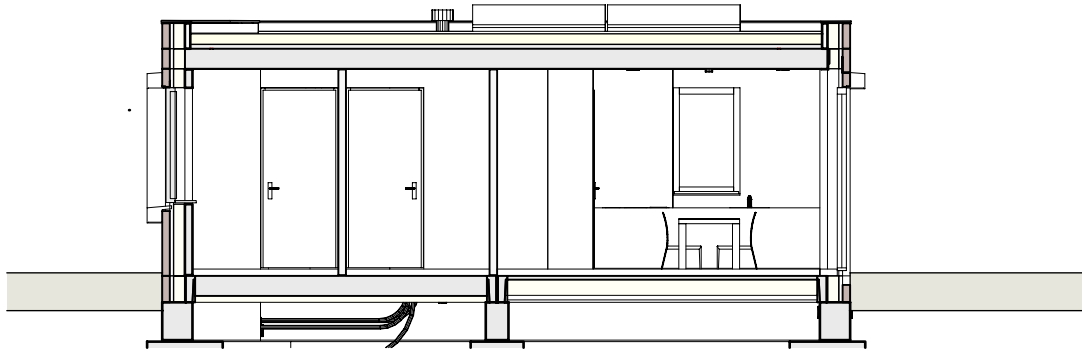

Dwarsdoorsnede 2

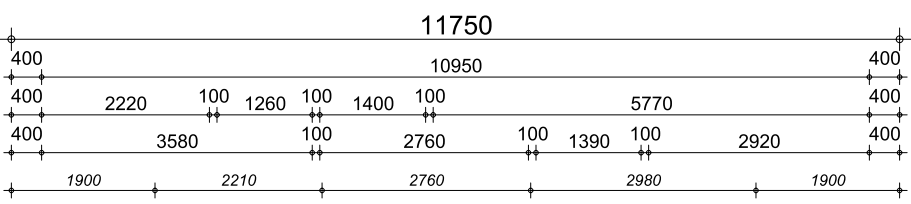

Begane grond

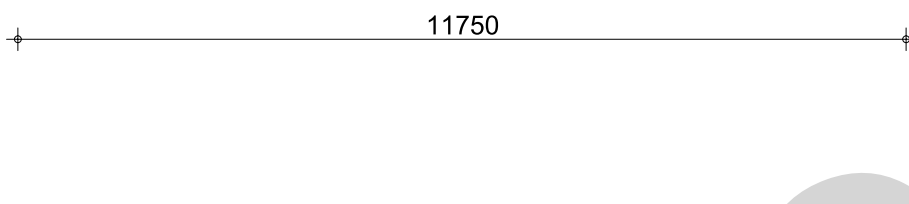

Dakoverzicht

BRUTO HOEVEELHEDEN

conform NEN 2580	
oppervlakte hoofdbouw	= 100 m ²
oppervlakte bijgebouw	= 00 m ²
oppervlakte totaal	= 100 m ²
inhoud hoofdbouw	= 321 m ³
inhoud bijgebouw	= 000 m ³
inhoud totaal	= 321 m ³
bebouwings oppervlakte	= 100 m ²
oppervlakte perceel	= 1185 m ²

RENVOOI KOZIJNEN

	s = scharnier zijde
	kozijn met een vast deel
	kozijn met een naar buiten bewegend deel (draai)
	kozijn met een naar binnen bewegend deel (draai & kiep)

De weergave van vorm / uiterlijk / uitstraling van de kozijnen, ramen en deuren op deze tekening zijn indicatief weergegeven.

	kozijn met een naar buiten bewegend deel (litzet)
	kozijn met een naar binnen bewegend deel (draai)
	kozijn met een naar binnen- en buiten bewegend deel (tuimel)
	kozijn met een naar binnen draaiend deel (kiep / val)

Betekenis toevoegingen bij kozijncode :
VRO = Ventilatie-rooster
ROL = Rolluiken
SCR = Screens
GKB = Gekleurde beglazing
BRW60/30 = Brandwerend kozijn

*** Dit kan per kozijnleverancier verschillen! ***

AFKORTINGEN

ak	: afzuigkap
bk	: buitenkraan
c	: closeel
cv	: cv-ketel
d	: douche
f	: fonteintje
g	: gootsteen
hwa	: hemelwater afvoer
kk	: kookkast
kookl.	: kookleiding
mv	: mechanische ventilatie
wtw	: warmteterugwin unit
ol	: ontspanningsleiding
os	: ontstoppingsstuk
r	: radiator
rc	: plintradiaator
sk	: suskasten
sp	: schrofbput
v	: vloerventilatiekoker
vw	: vaatwasser
vwa	: vuilwater afvoer
wcd	: wandcontactdoos
wm	: wasautomaat
wd	: wasdroger
wt	: wastafel
wka	: warm/koud/afvoer

RENVOOI WANDEN

	Buitenblad metselwerk (Baksteen)
	Dragende scheidingswanden (beton gewapend)
	Niet dragende scheidingswanden (beton ongewapend)
	Scheidingswanden (Houtskeletbouw)
	Geïsoleerde spouwmuurconstructie (Baksteen en Beton)
	Geïsoleerde spouwmuurconstructie (Baksteen en Houtskeletbouw)
	Geïsoleerde Houtskeletbouwconstructie (Beton en Houtskeletbouw)