

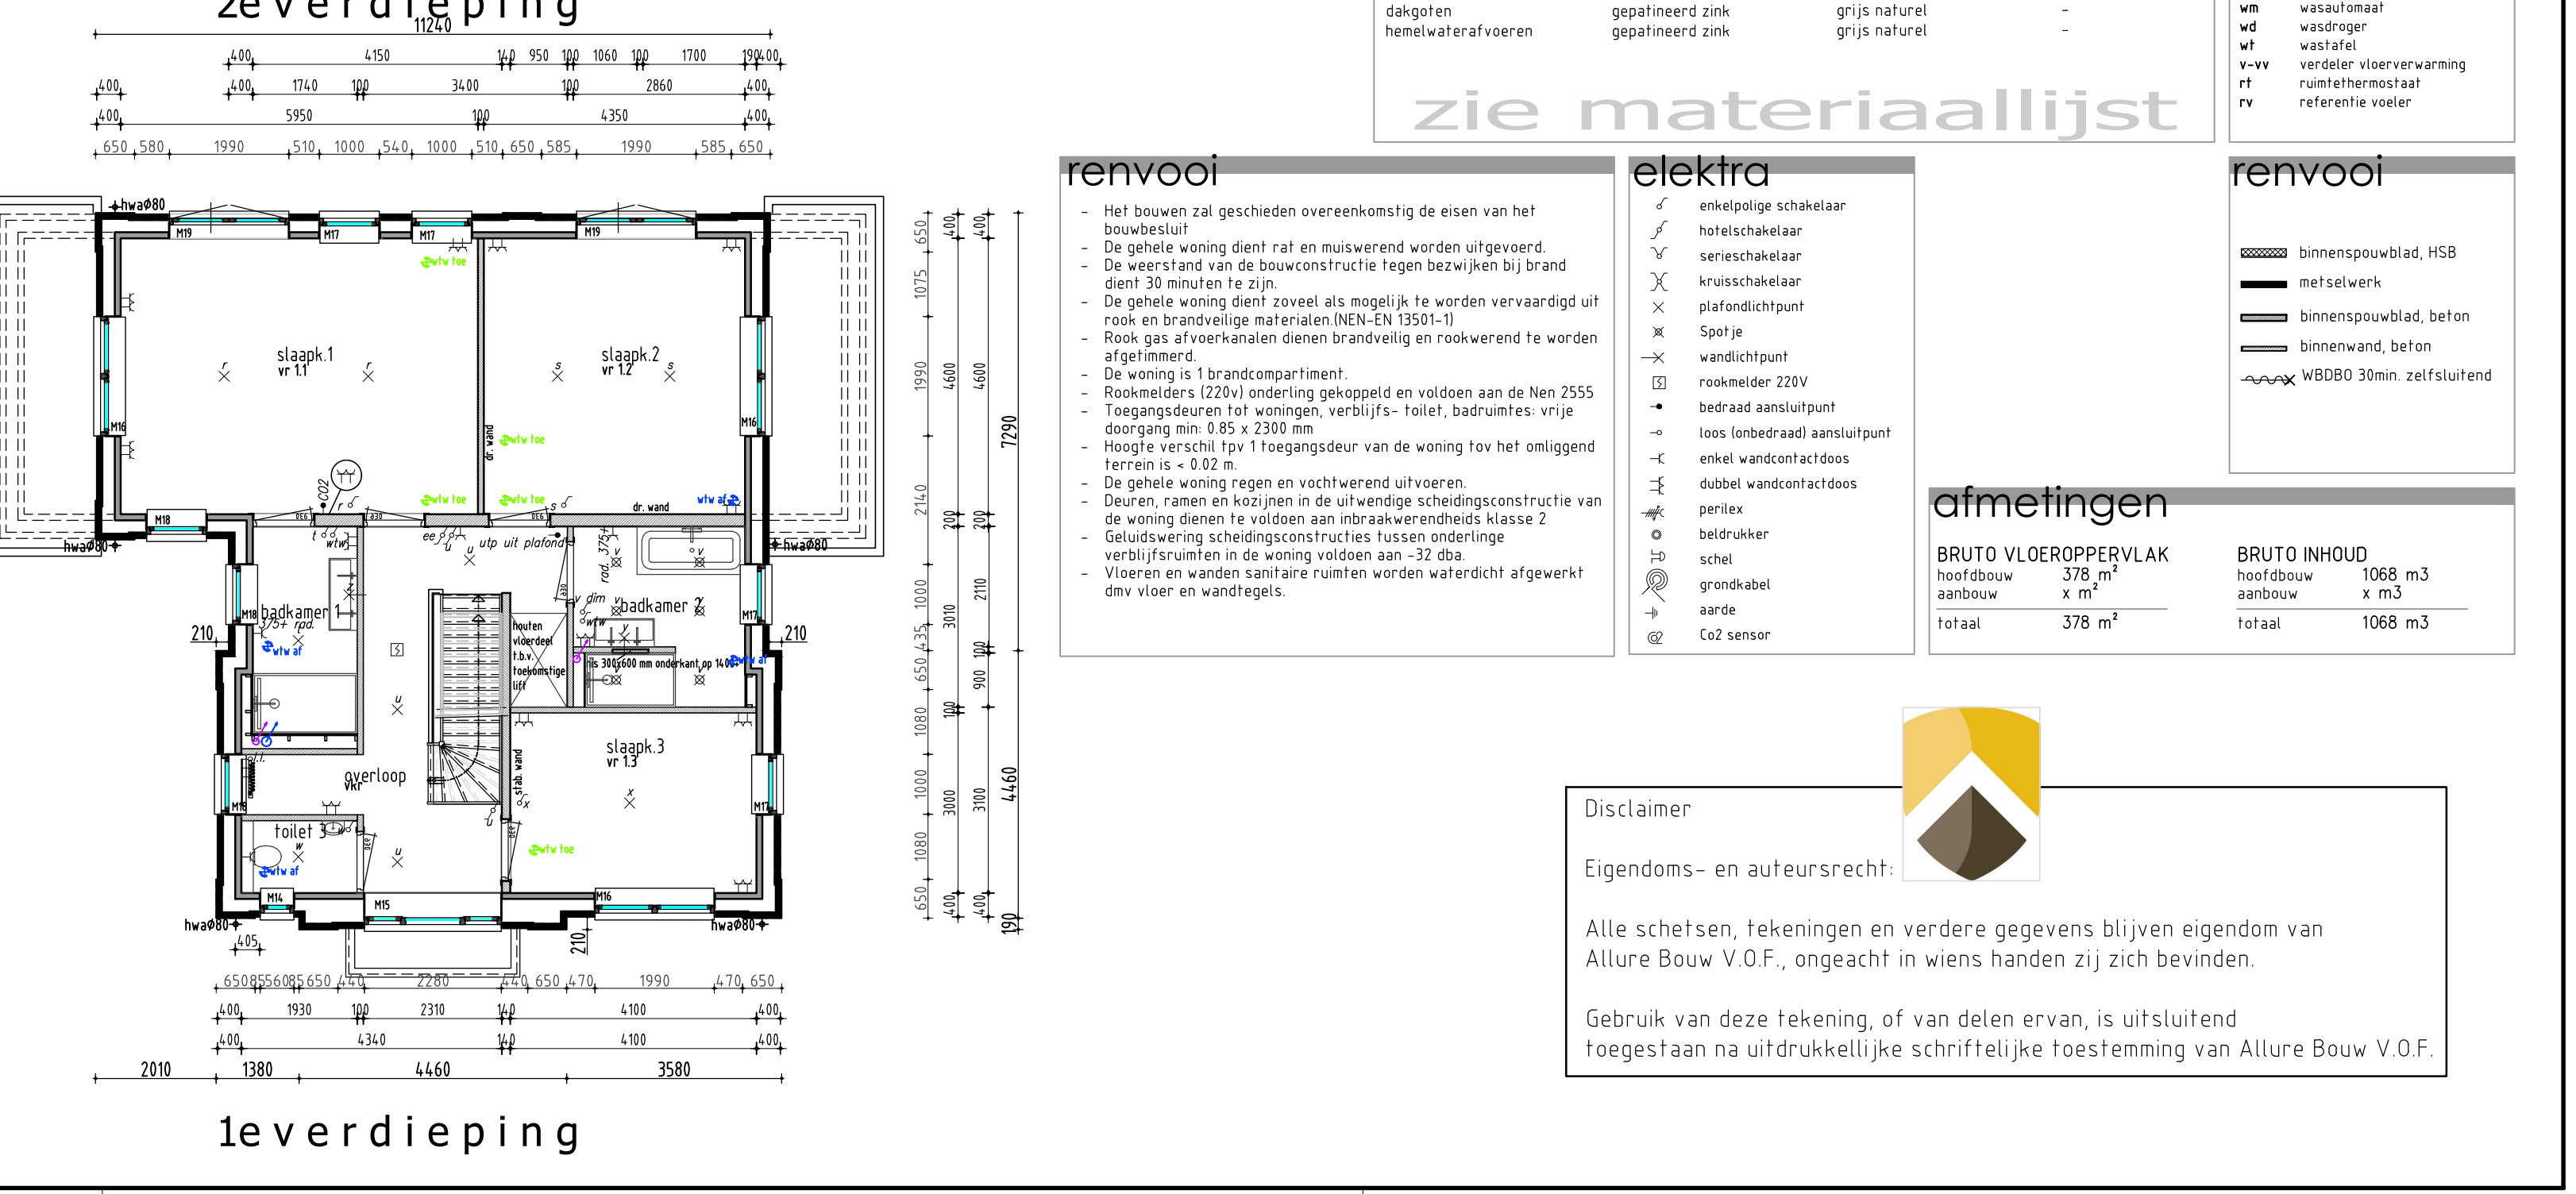
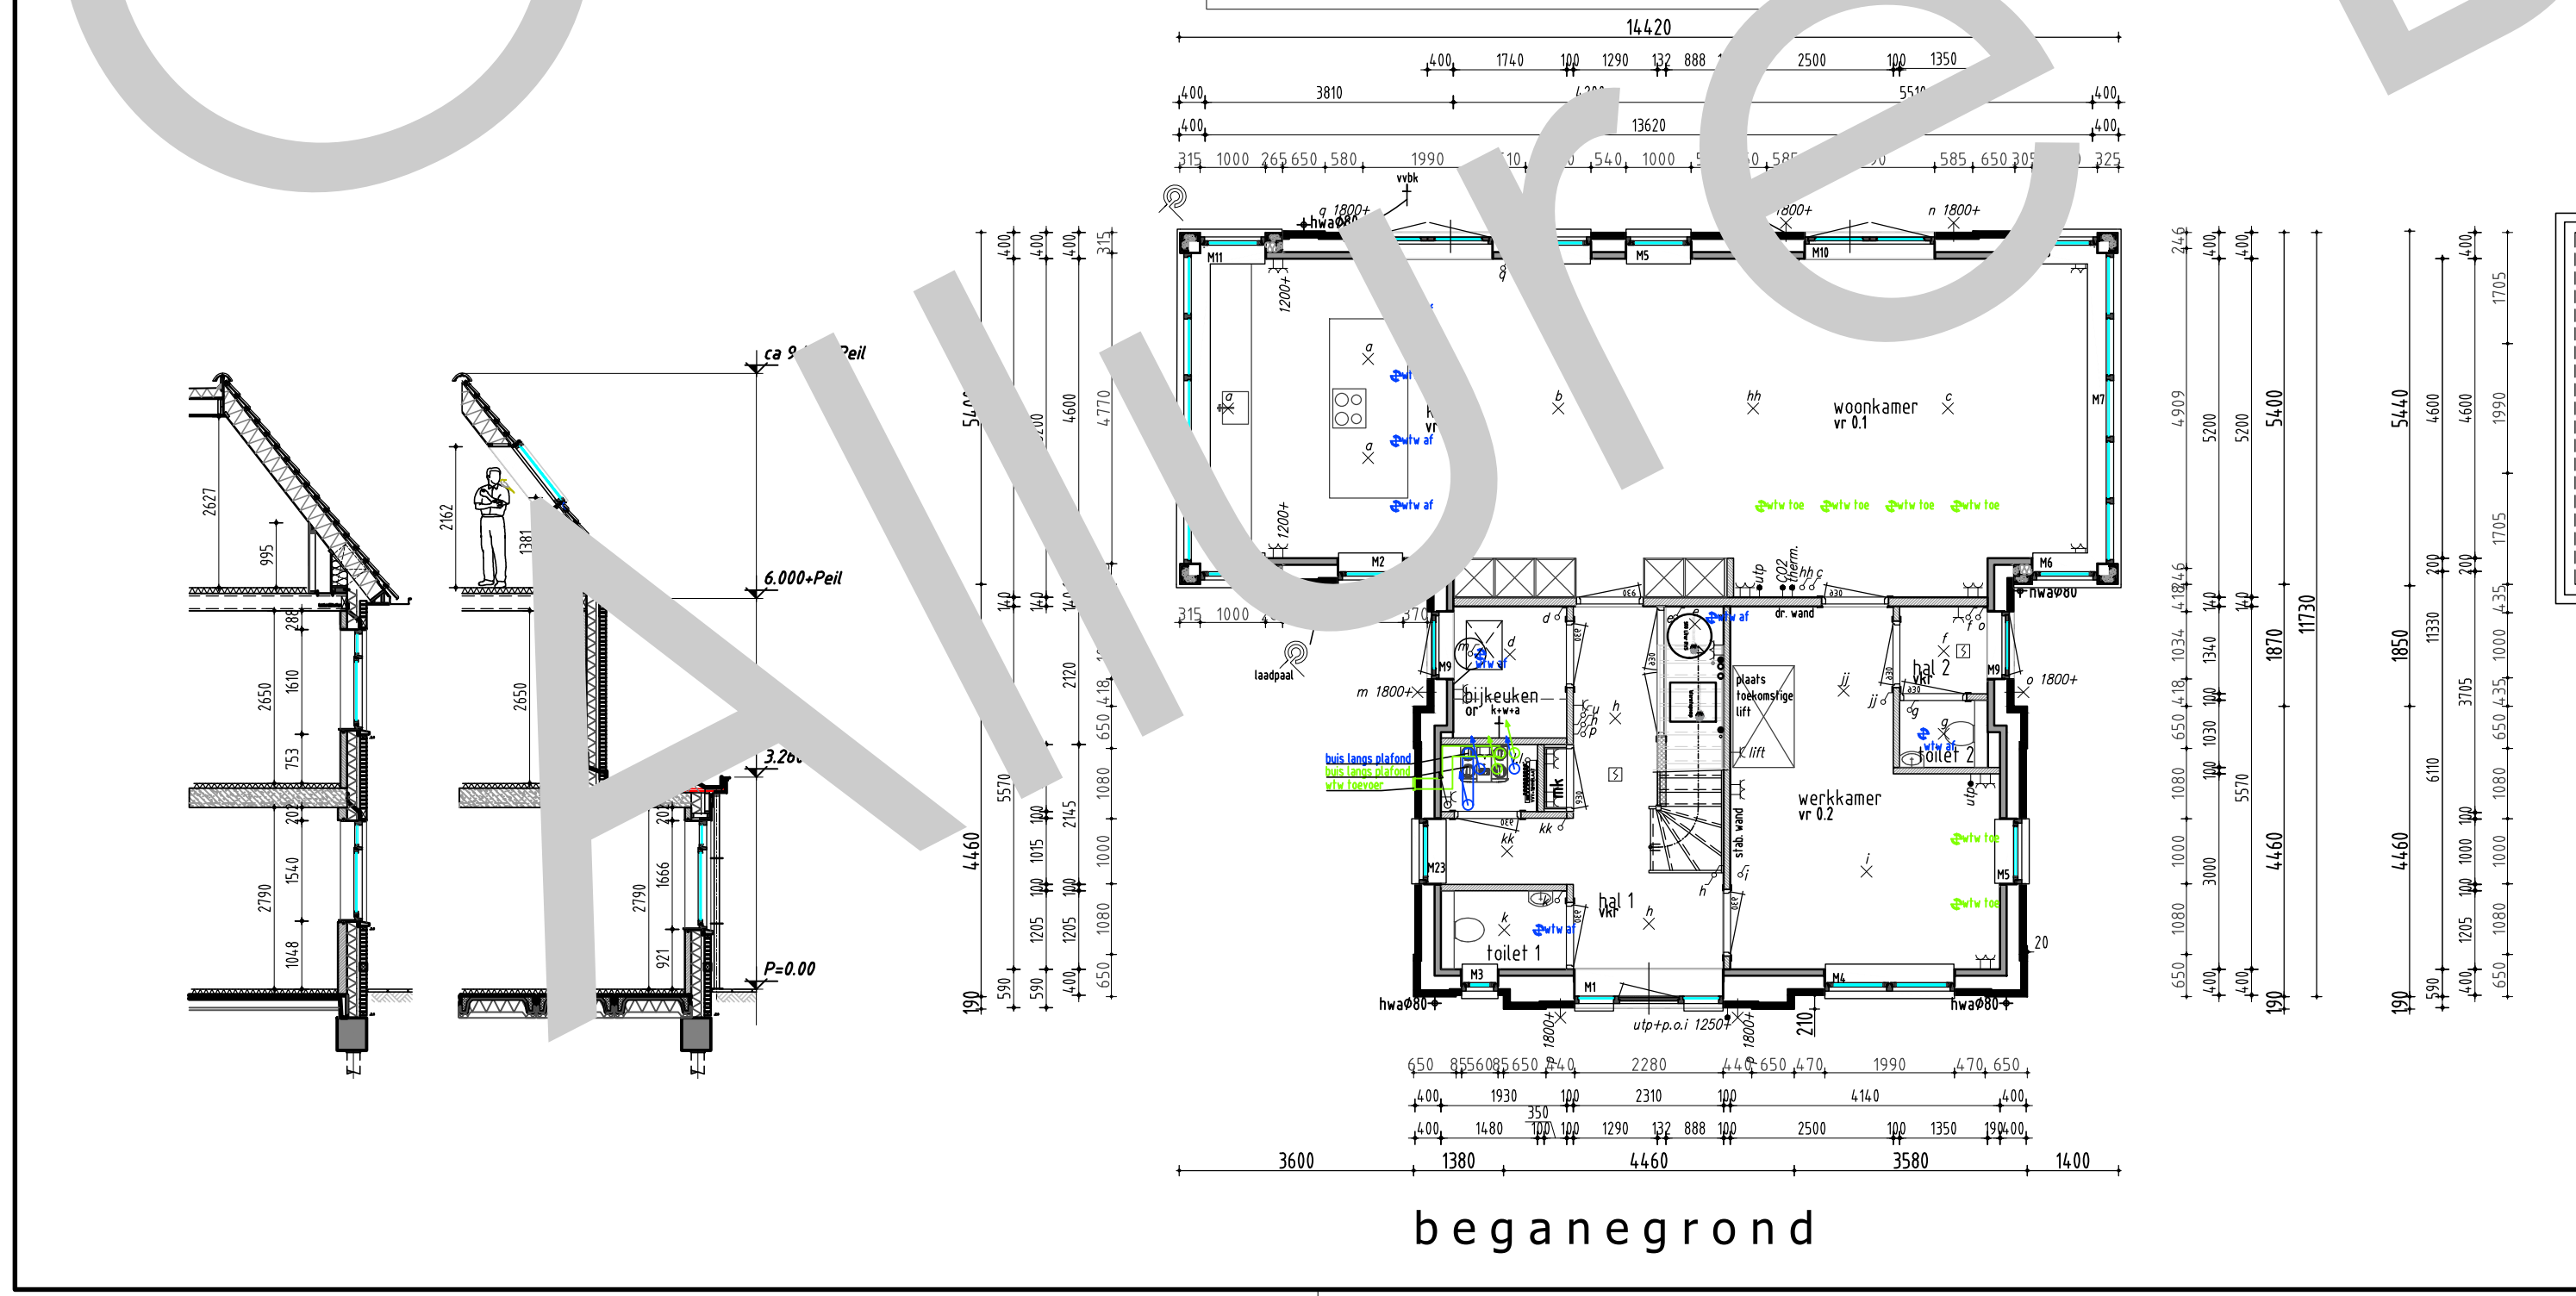


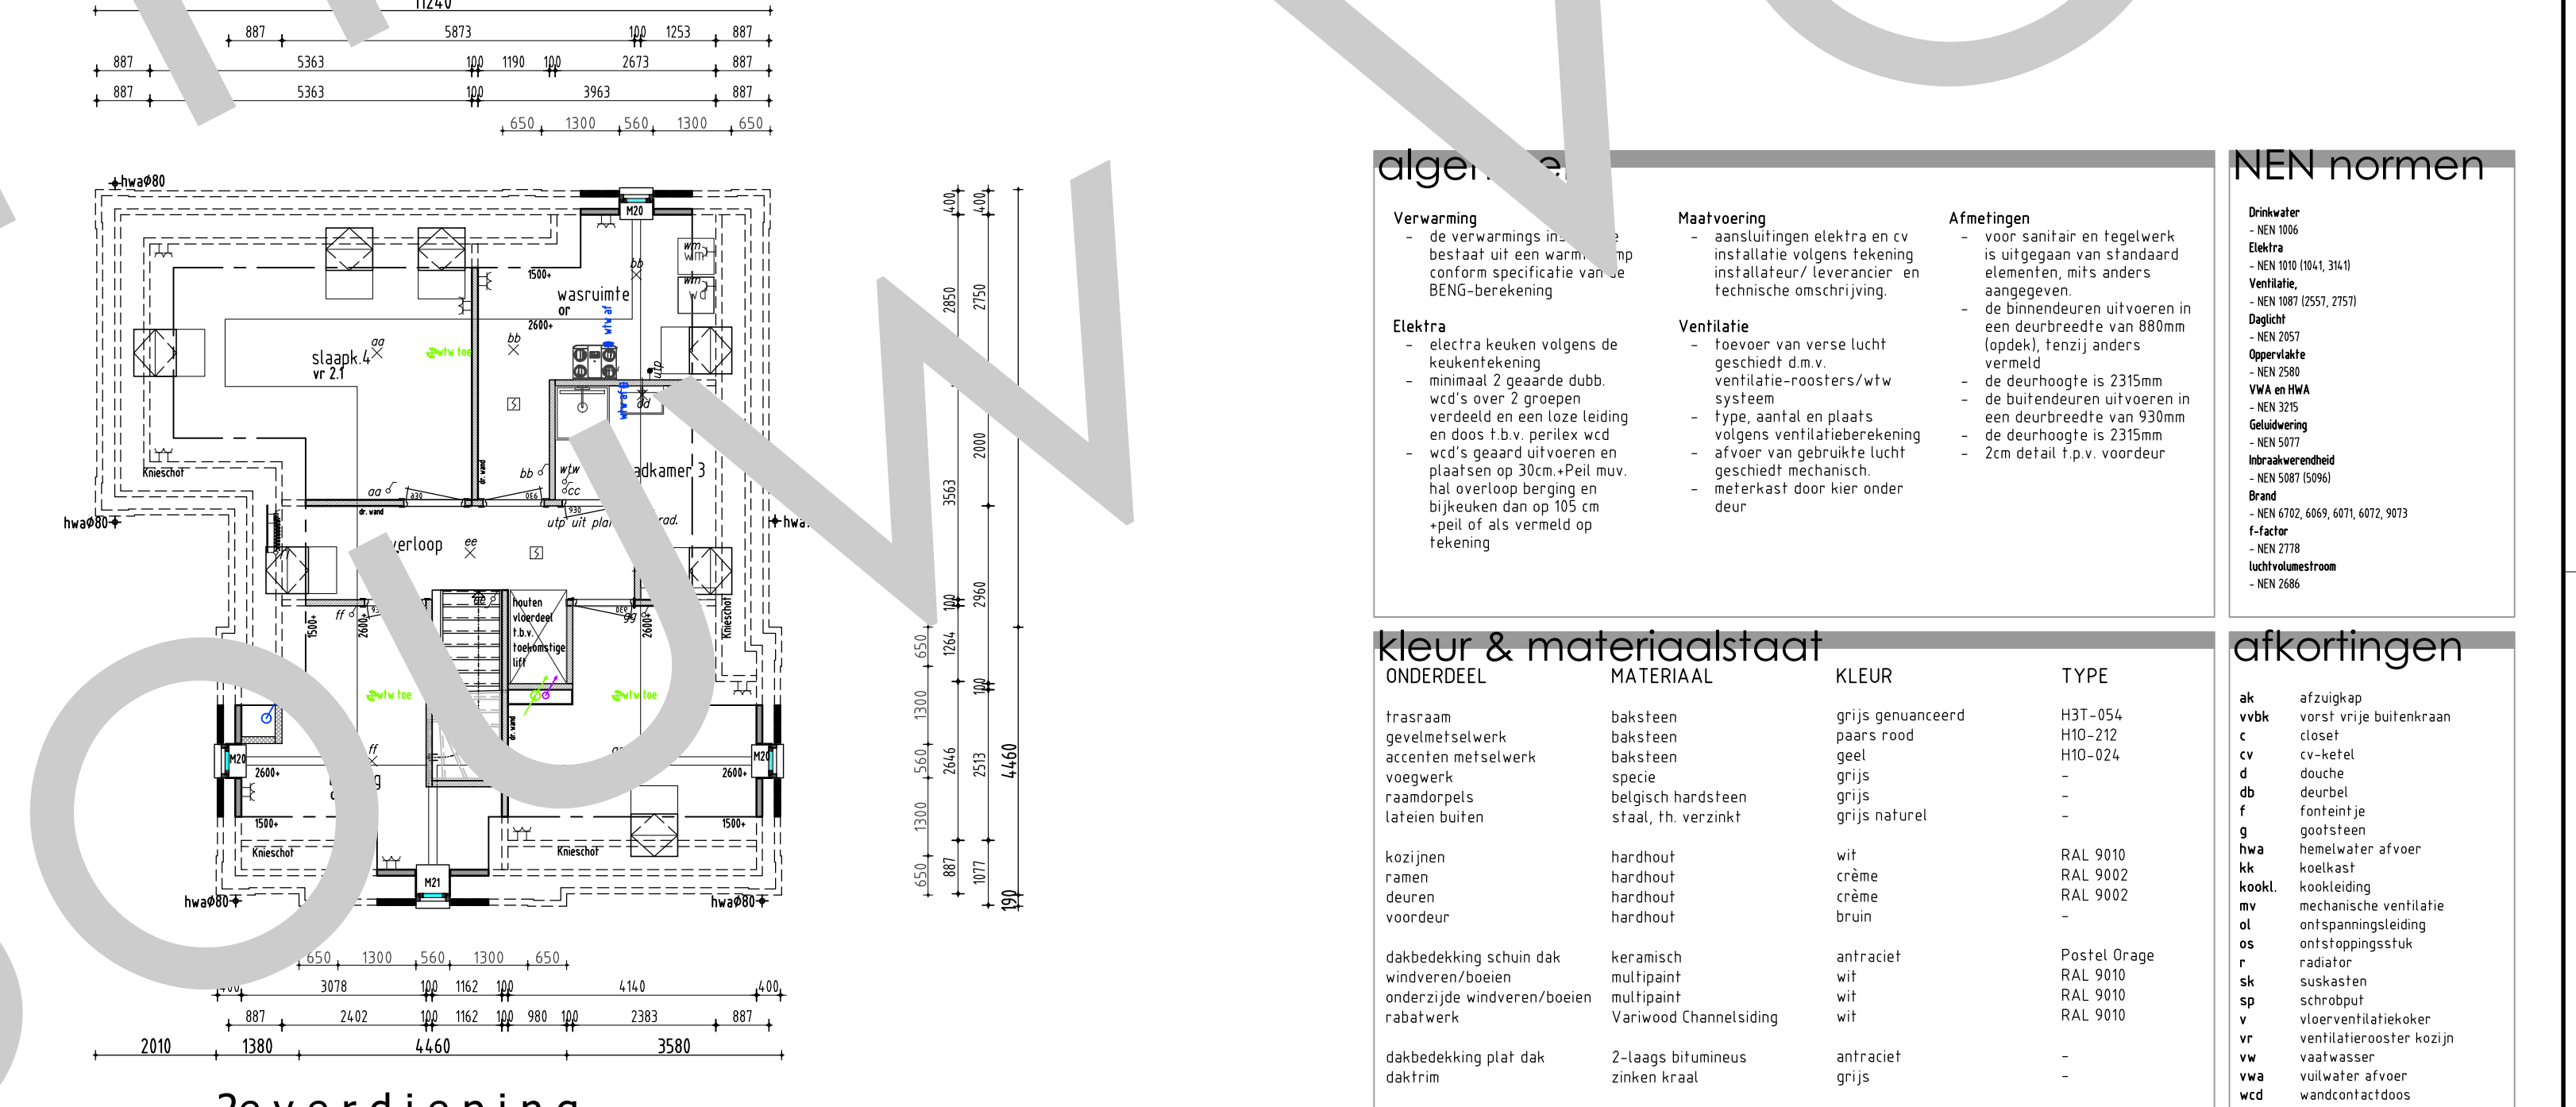

voorgevel rechtergevel achtergevel linkergevel

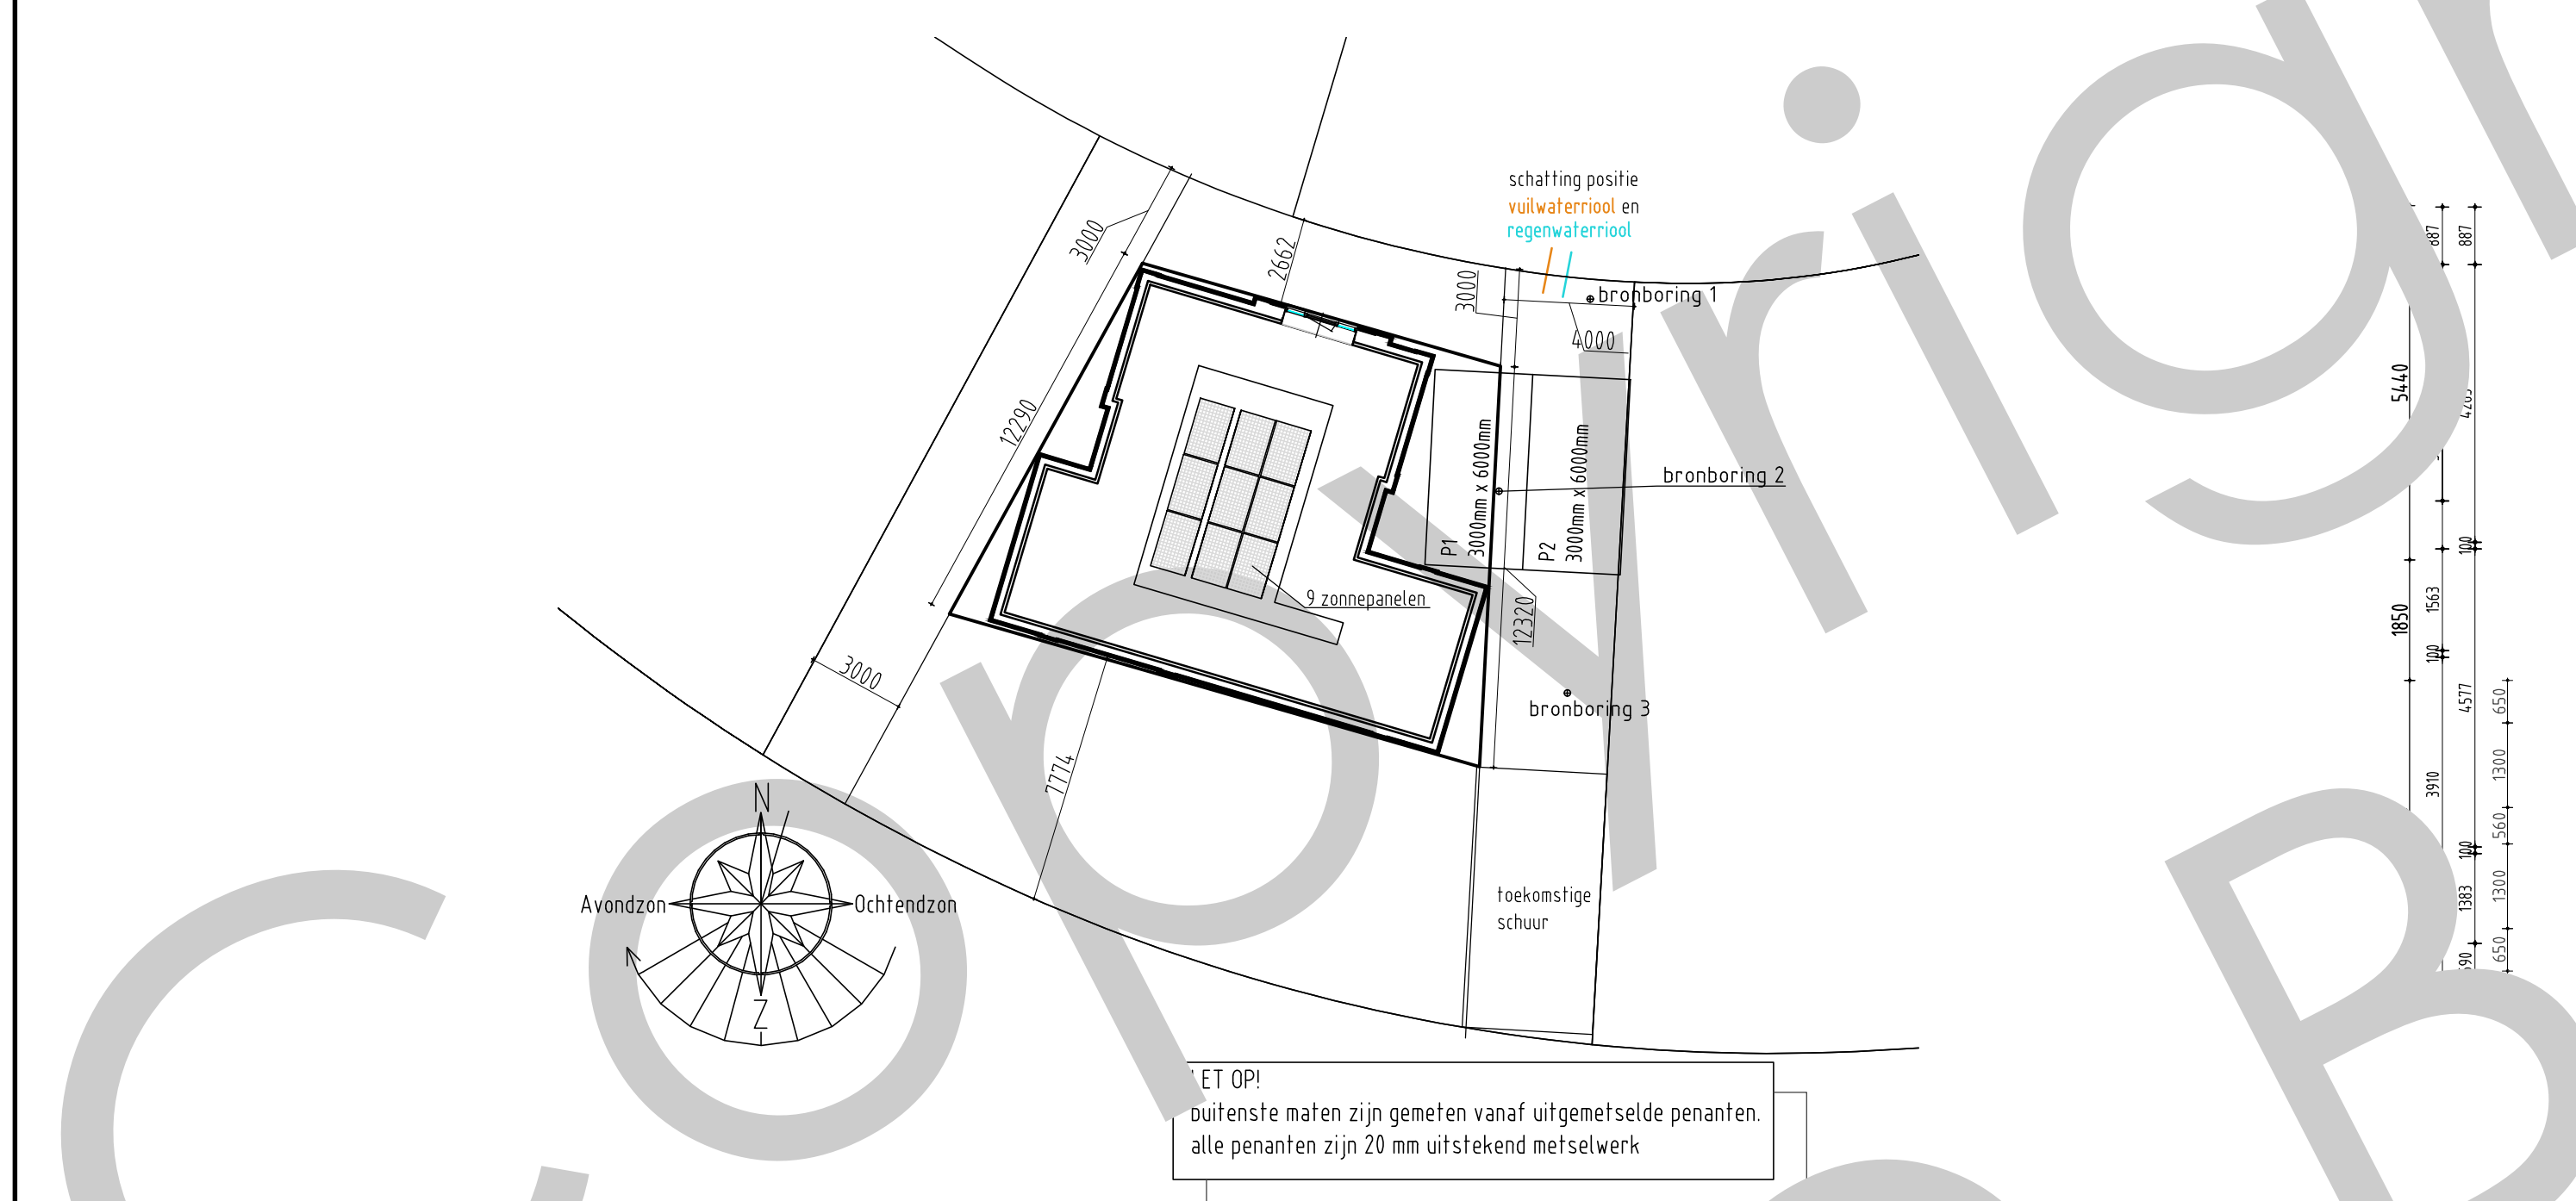

algemeen

Verwarming de verwarmingsinstallatie bestaat uit een warmtepomp conform specificatie van de BENG-berekening	Maatvoering aansluitingen elektra en cv installatie volgens tekening installateur/leverancier, en technische omschrijving.	Afmetingen - voor sanitair en tegelwerk is uitgegaan van standaard elementen, mits anders aangegeven. - de binnendeuren uitvoeren in een deurbreedte van 880mm (opdek), tenzij anders vermeld - de deurhoogte is 2135mm - de buitendeuren uitvoeren in een deurbreedte van 930mm - de deurhoogte is 2135mm 2cm detail t.p.v. voordeur
Elektra - electra keuken volgens de keukentekening - minimaal 2 geaarde dubb. wcd's over 2 groepen verdeeld en een loze leiding en doos t.b.v. perilex wcd - wcd's gaand uitvoeren en plaatsen op 30cm +peil mv. hal overloop berging en bijkeuken dan op 105 cm +peil of als vermeld op tekening	Ventilatie - toevoer van verse lucht geschiedt d.m.v. ventilatie-roosters/wlw systeem - type, aantal en plaats volgens ventilatieberekening - afvoer van gebruikte lucht geschiedt mechanisch - meterkast door kier onder deur	

kleur & materiaalstaat

ONDERDEEL	MATERIAAL	KEUR	TYPE
trasraam	baksteen	grijs genueanceerd	H3T-054
gevelmetselwerk	baksteen	paars rood	H10-212
accentmetselwerk	baksteen	grijs	H10-024
specie	specie	grijs	-
raamdorpijs	belgisch hardsteen	grijs	-
laten buiten	staal, th. verzinkt	grijs naturel	-
kozijnen	hardhout	wit	RAL 9010
ramen	hardhout	crème	RAL 9002
deuren	hardhout	crème	RAL 9002
voordeur	hardhout	bruin	-
dakbedekking schuin dak	keramisch	antraciet	Postel Orage
windveren/boeien	multipoint	wit	RAL 9010
onderzijde windveren/boeien	multipoint	wit	RAL 9010
raabwerk	Varivood Channelsiding	-	RAL 9010
dakbedekking plat dak	2-laags bitumineus	antraciet	-
daktrim	zinken kraal	grijs	-
dakgofen	gepallneerd zink	grijs naturel	-
hemelwaterafvoeren	gepallneerd zink	grijs naturel	-

afkortingen

ak	afzuigkap
vvbk	vorst vrije buitenkraan
c	closet
cv	cv-ketel
d	douche
db	deurbel
f	fontein
g	gootsteen
hwa	hemelwater afvoer
kl	koelkast
koekl	koelkleiding
mv	mechanische ventilatie
ol	ontspanningsleiding
os	ontstoppingsstuk
r	radiator
sk	suskasten
sp	schroep
v	vloerventilatiekoeler
vr	ventilatorrooster kozijn
vw	vaalwasser
vwa	vulwater afvoer
wcd	wandcontactdoos
wm	wandcontactdoos
wd	wandrooster
wt	wastafel
v-vv	verdel. vloerverwarming
rt	ruimterthermostaat
rv	referentie vloer

afmetingen

BRUTO VLOEROPPERVLAK	BRUTO INHOUD
hoofdbouw	hoofdbouw
aanbouw	aanbouw
Totaal	Totaal

Disclaimer
Eigendoms- en auteursrecht:
Alle schetsen, tekeningen en verdere gegevens blijven eigendom van Allure Bouw V.O.F., ongeacht in wiens handen zij zich bevinden.
Gebruik van deze tekening, of van delen ervan, is uitsluitend toegestaan na uitdrukkelijke schriftelijke toestemming van Allure Bouw V.O.F.