voorgevel rechtergevel achtergevel linkergevel

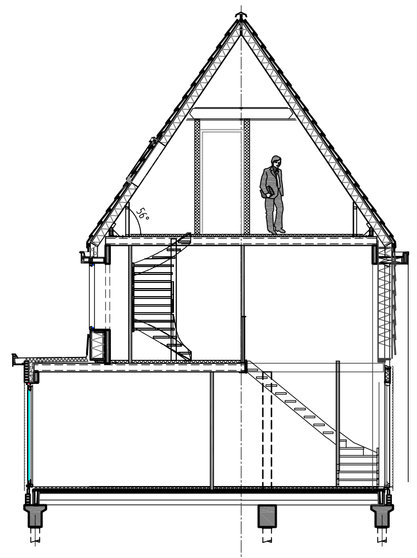

doorsnede hoofdbouw

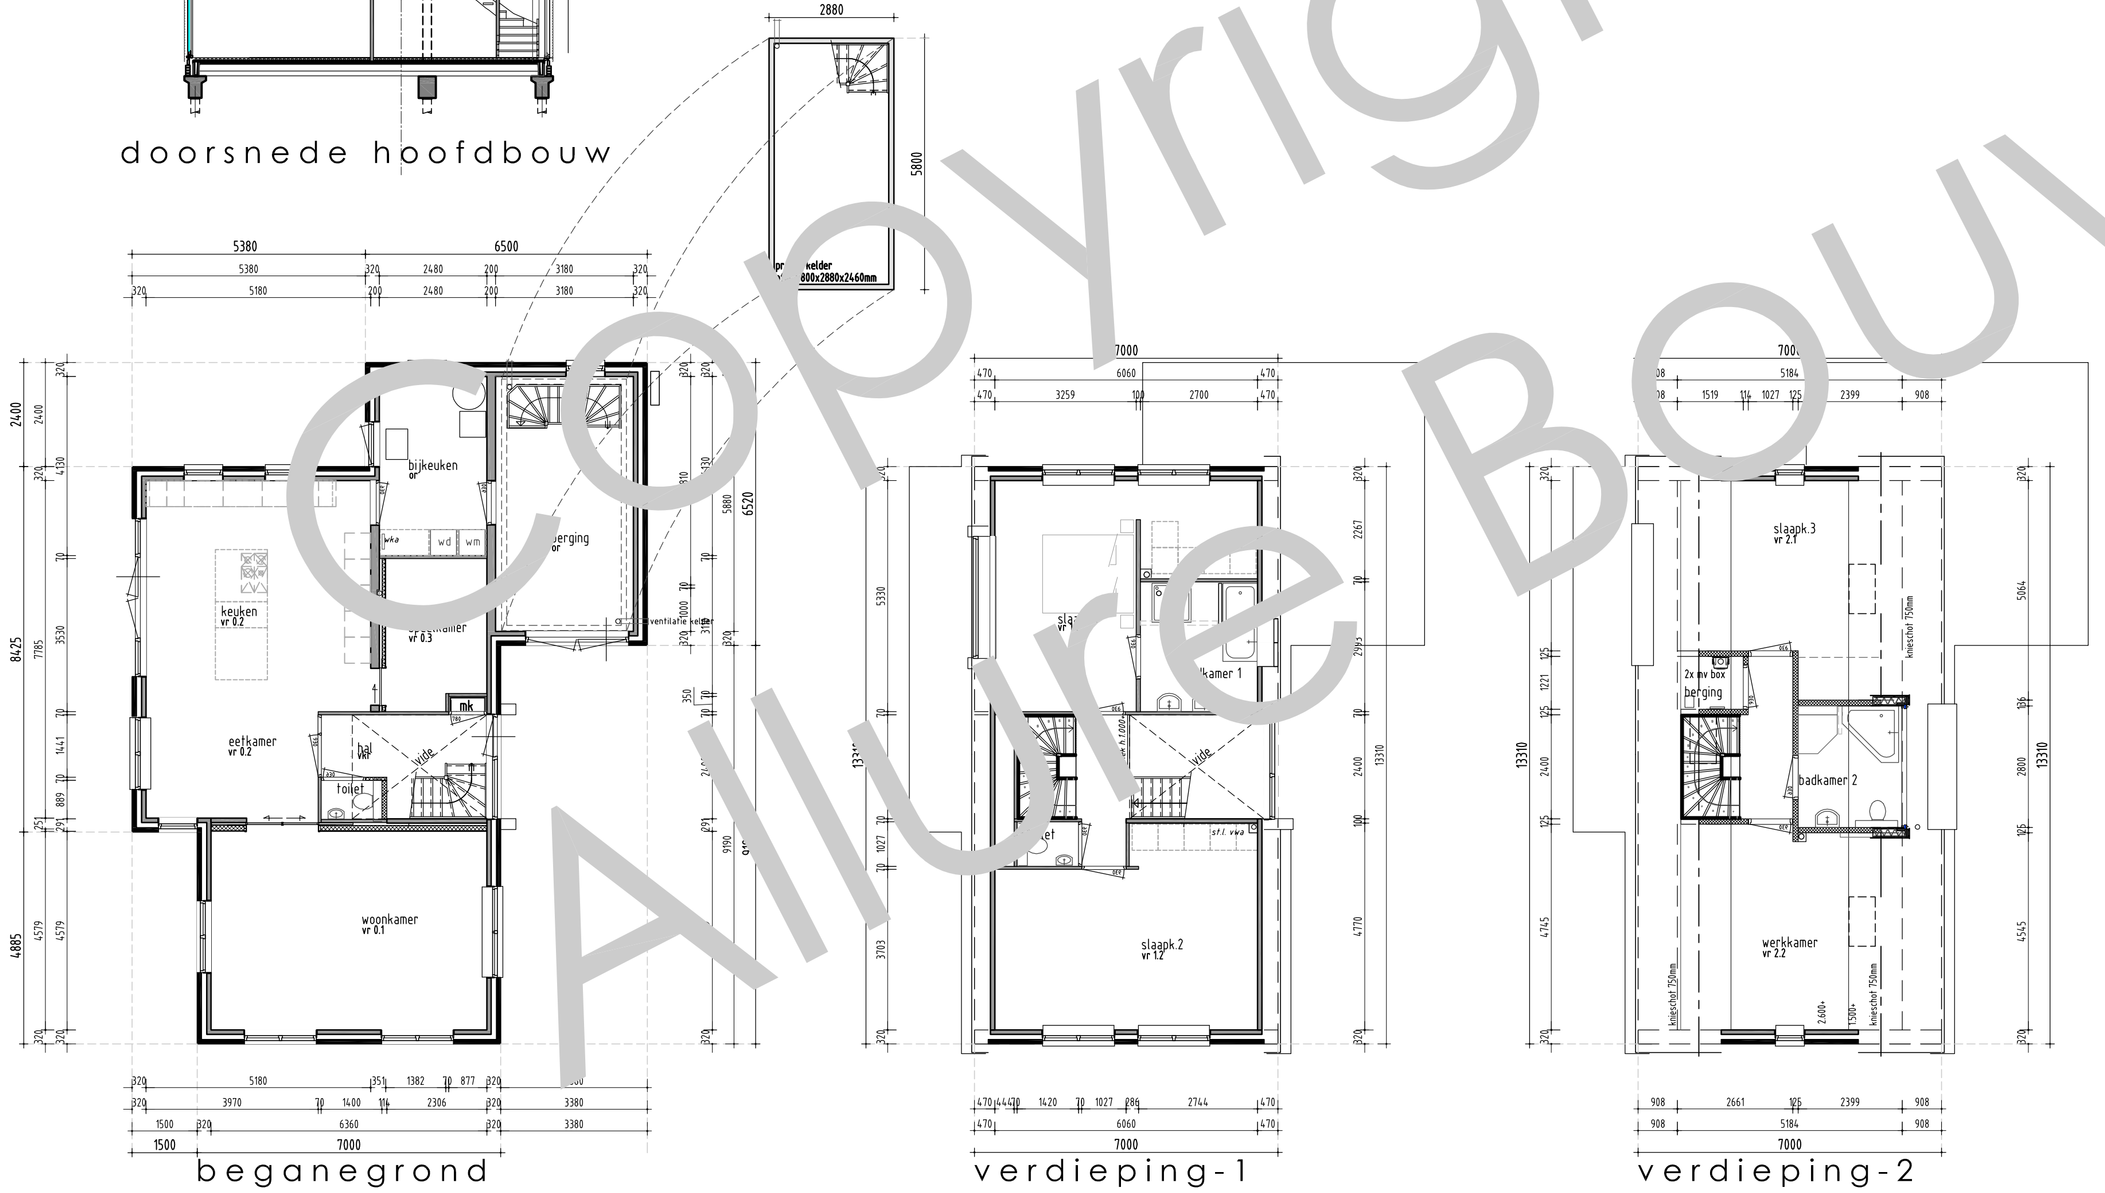

Copyright Allure Bouw B.V.

algemeen

Verwarming
- de CV-installatie bestaat uit een HR ketel conform specificatie van de EPC-berekening

Elektra
- loze bol[illegible]ing nabij cv aanbren[illegible]
- electra k[illegible]n volgens de keukente[illegible]ng
- minimaal [illegible]arde dubb. wcd's over 2 gr[illegible]n verdeeld, en een loze leidi[illegible]s doos t.b.v. perilex w[illegible]
- wcd's geaa[illegible]tvoeren en plaatsen c[illegible]m.-Peil [illegible]nzij ande[illegible]vermeld

Maatvoering aansluitingen elektra en cv installatie volgens tekening installateur/ leverancier en technische omschrijving.

Ventilatie
- toevoer van verse lucht geschiedt d.m.v. ventilatie-roosters
- type, aantal en plaats volgens ventilatieberekening
- afvoer van gebruikte lucht geschiedt mechanisch.
- meterkast door kier onder deur

Afmetingen
- voor sanitair en tegelwerk is uitgegaan van standaard elementen, mits anders aangegeven.
- de binnendeuren uitvoeren in een deurbreedte van 880mm (opdek), tenzij anders vermeld
- de deurhoogte is 2315mm
- de buitendeuren uitvoeren in een deurbreedte van 930mm
- de deurhoogte is 2315mm
- 2cm detail f.p.v. voordeur

NEN normen

Drinkwater
- NEN 1003 + correctieblad

Elektra
- NEN 1010 (1041, 3141)

Ventilatie,
- NEN 1087 (2557, 2757)

Daglicht
- NEN 2057

Oppervlakte
- NEN 2580

VWA en HWA
- NEN 3215

Geluidswering
- NEN 5077

Inbraakwerendheid
- NEN 5087 (5096)

Brand
- NEN 6702, 6069, 6071, 6072, 9073

r-factor
- NEN 2778

luchtvolumestroom
- NEN 2686

kleur & materiaalstaat

ONDERDEEL	MATERIAAL	KLEUR	TYPE
trasraam/aanbouw	baksteen	mangaan	H1C-28
gevelmetselwerk	baksteen	wit keimwerk	H1D-115
voegwerk	specie	wit keimwerk	-
raamdorpels	keramisch	basalt grijs	-
lateien buiten	staal, th. verzinkt	grijs naturel	-
kozijnen	kunststof	anhraciet	RAL 7016
ramen	kunststof	anhraciet	RAL 7016
deuren	kunststof	anhraciet	RAL 7016
voordeur	merbau	anhraciet	RAL 7016
garagedeur	merbau	anhraciet	RAL 7016
ventilatieroosters i/h glas	aluminium	grijs naturel	-
dakbedekking schuin dak	keramische pan	zwart vol donker	Tuile plat
windveren/boeien	trespa(verlijmd)	wit	A05.0.0
onderzijde windveren/boeien	trespa(verlijmd)	anhraciet grijs	A25.8.1/st
zijwang dakkapel	trespa(verlijmd)	anhraciet grijs	A25.8.1/st
dakbedekking plat dak	2-laags bitumineus	grijs	-
daktrim	zinken kraal	grijs	-
dakgoten	zink	grijs naturel	-
hemelwaterafvoeren	PVC	grijs naturel	-

afkortingen

ak	afzuigkap
bk	buitenkraan
c	closet
cv	cv-ketel
d	douche
db	deurbel
f	fonteintje
g	gootsteen
hwa	hemelwater afvoer
kk	koelkast
kookl.	kookleiding
mv	mechanische ventilatie
ol	ontspanningsleiding
os	ontstoppingsstuk
r	radiator
rc	plintradiator
sk	suskasten
sp	schrobput
v	vloerventilatiekoker
vr	ventilatieroester kozijn
vw	vaatwasser
vwa	vuilwater afvoer
wcd	wandcontactdoos
wm	wasautomaat
wd	wasdroger
wt	wastafel
vas-box	Buva Vital air system vent.box
vas-1	buva central bedienings-unit
vas-2	buva bedieningsunit-badk.

Renvooi

Renvooi
- Het bouwen zal geschieden overeenkomstig de eisen van het bouwbesluit
- De gehele woning dient rat en muiswerend worden uitgevoerd.
- De weerstand van de bouwconstructie tegen bezwijken bij brand dient 30 minuten te zijn.
- De gehele woning dient zoveel als mogelijk te worden vervaardigd uit rook en brandveilige materialen.(Nen 6065)
- Rook gas afvoerkanalen dienen brand en rookwerend te worden afgetimmerd.
- De woning is 1 brandcompartiment.
- Toegangsdeuren tot woningen, verblijfs- toilet, badruimtes: vrije doorgang min. 0.85 x 2300 mm
- Hoogte verschil tpv 1 toegangsdeur van de woning tov het omliggend terrein is < 0.02 m.
- De gehele woning regen en vochtwerend uitvoeren.
- Deuren, ramen en kozijnen in de uitwendige scheidingsconstructie van de woning dienen te voldoen aan inbraakwerendheids klasse 2
- Geluidswering scheidingsconstructies tussen onderlinge verblijfsruimten in de woning voldoen aan -20 dba.
- Vloeren en wanden sanitaire ruimten worden waterdicht afgewerkt dmv vloer en wandtegels.

renvooi

- binnenspouwblad, HSB
- metselwerk
- binnenspouwblad, beton
- binnenwand, beton
- WBDBO 30min. zelfsluitend

afmetingen excl. kelder

BRUTO VLOEROPPERVLAK		BRUTO INHOUD	
hoofdbouw	274 m²	hoofdbouw	825 m3
aanbouw	22 m²	aanbouw	71 m3
totaal	296 m²	totaal	896 m3

Disclaimer

Eigendoms- en auteursrecht:

Alle schetsen, tekeningen en verdere gegevens blijven eigendom van Allure Bouw B.V., ongeacht in wiens handen zij zich bevinden.

Gebruik van deze tekening, of van delen ervan, is uitsluitend toegestaan na uitdrukkelijke schriftelijke toestemming van Allure Bouw B.V.