



rechtergevel


linkergevel




doorsnede hoofdbouw



zolder

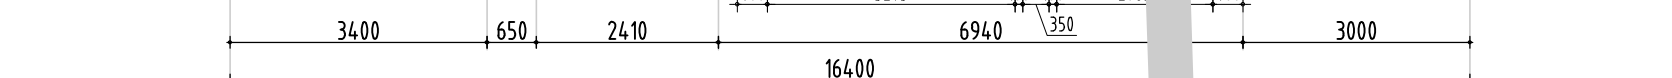

begingrond

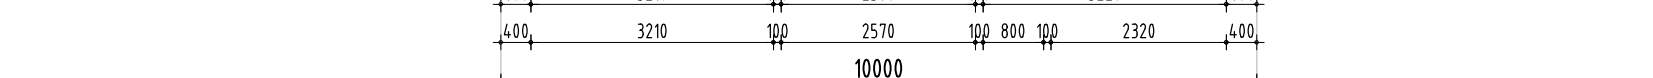

1everdieping

algemeen

Verwarming

- de verwarmingsinstallatie bestaat uit een warmtepomp conform specificatie van de EPC-berekening

Elektra

- electra keukens volgens de keukentekening
- minimaal 2 geaarde dubbele over 2 groepen verdelers met losse leiding en afzonderlijke perilleux wcd
- wcd's geaard naar boven en plaatsvervangend oppeil
- min. helling van 1% naar berging en bijkeuke op 105 cm oppeil of als vermeld

Maalvoering aansluitingen elektrotechnische installatie volgens tekening installatievoorschrift en technische omschrijving

Ventilatie

- toevoer van verse lucht
- geschiedt d.m.v. ventilatiesysteem
- 1/2 l/s per m² vloeroppervlakte
- volgens berekening
- afvoer van vervuilde lucht
- geschiedt m.b.t. techn.
- meterkast door de vloer onder deur

Afmetingen

- voor sanitair en tegelwerk is uitgegaan van standaard elementen, mits anders aangegeven.
- de binnendeuren uitvoeren in een deurbreedte van 880mm
- de buitendeuren, tenzij anders vermeld, uitvoeren in een deurbreedte van 930mm
- de deurhoogte is 2315mm
- 2cm detail t.p.v. voordeur

NEN normen

- Drinkwater
 - NEN 1006
- Elektra
 - NEN 1010 (1041, 314-0)
- Ventilatie
 - NEN 1007 (2557, 2757)
- Daglicht
 - NEN 2657
- Opervlakke
 - NEN 2580
- VWA en HVA
 - NEN 3275
- Geluidgeving
 - NEN 5077
- Inbraakverendheid
 - NEN 5807 (5096)
- Brand
 - NEN 6702, 6669, 6671, 6072, 9073
 - E-waarde
 - NEN 2778
 - Invalshelmen

renvooi

- Het bouwen op dit gebieds overeenkomstig de eisen van het bouwbesluit
- De gehele woning dient rook en muscivoren worden afgevoerd
- Het afvoer van de bouwresten (afval) worden bewaard bij brand! 30 minuten te
- De gehele woning dient zoveel mogelijk te worden vervaardigd uit rook en brandveilige materialen (NEN 6065)
- Rook op 40 cm afkanten dienen brand en rookveilig te worden
- afgeleid
- De woning is 1 brandcompartiment
- Rookwerende (120 v) onderdocking opgevoerd en volder dan de NEN 2555
- Tegelgedrochten tot woning, verlijm- / toe- / badruimte
- Vrij doorloop min 1,85 m x 2,00 m
- Hoogte verspreid 17 Tegelwand van de vloer tot het ongelijkte tinnen = 0,02 m.
- De gehele woning worden rookveilig volder
- Daarbij: namen in kappen en de afsluitende schiedingsconstructie van de woning dienen te worden aan inbraakwerende klasse 2
- Geluïdwering schiedingsconstructies tussen onderlinge vertil / sruiten in de woning volder aan -12 db
- Vloeren en wanden sanitaire ruimten worden waterdicht afgevoerd dan vloer en wandtegels

afkortingen

[illegible]

afmetingen

BRUTO VLOEROPPERSVLAK		BRUTO INHOUD	
hoofdbouw	284 m ²	hoofdbouw	702 m ³
aanbouw	22 m ²	aanbouw	70 m ³
totaal	306 m²	totaal	772 m³

envooi

 binnenspouwblad, HSB
 metselwerk
 binnenspouwblad, beton
 binnenwand, beton
 WDBO 30min. zelfsluitend

Disclaimer

Eigendoms- en auteursrecht:

Alle schetsen, tekeningen en verdere gegevens blijven eigendom van Allure Bouw V.O.F., ongeacht in wiens handen zij zich bevinden.

Gebruik van deze tekening, of van delen ervan, is uitsluitend toegestaan na uitdrukkelijke schriftelijke toestemming van Allure Bouw V.O.F.