


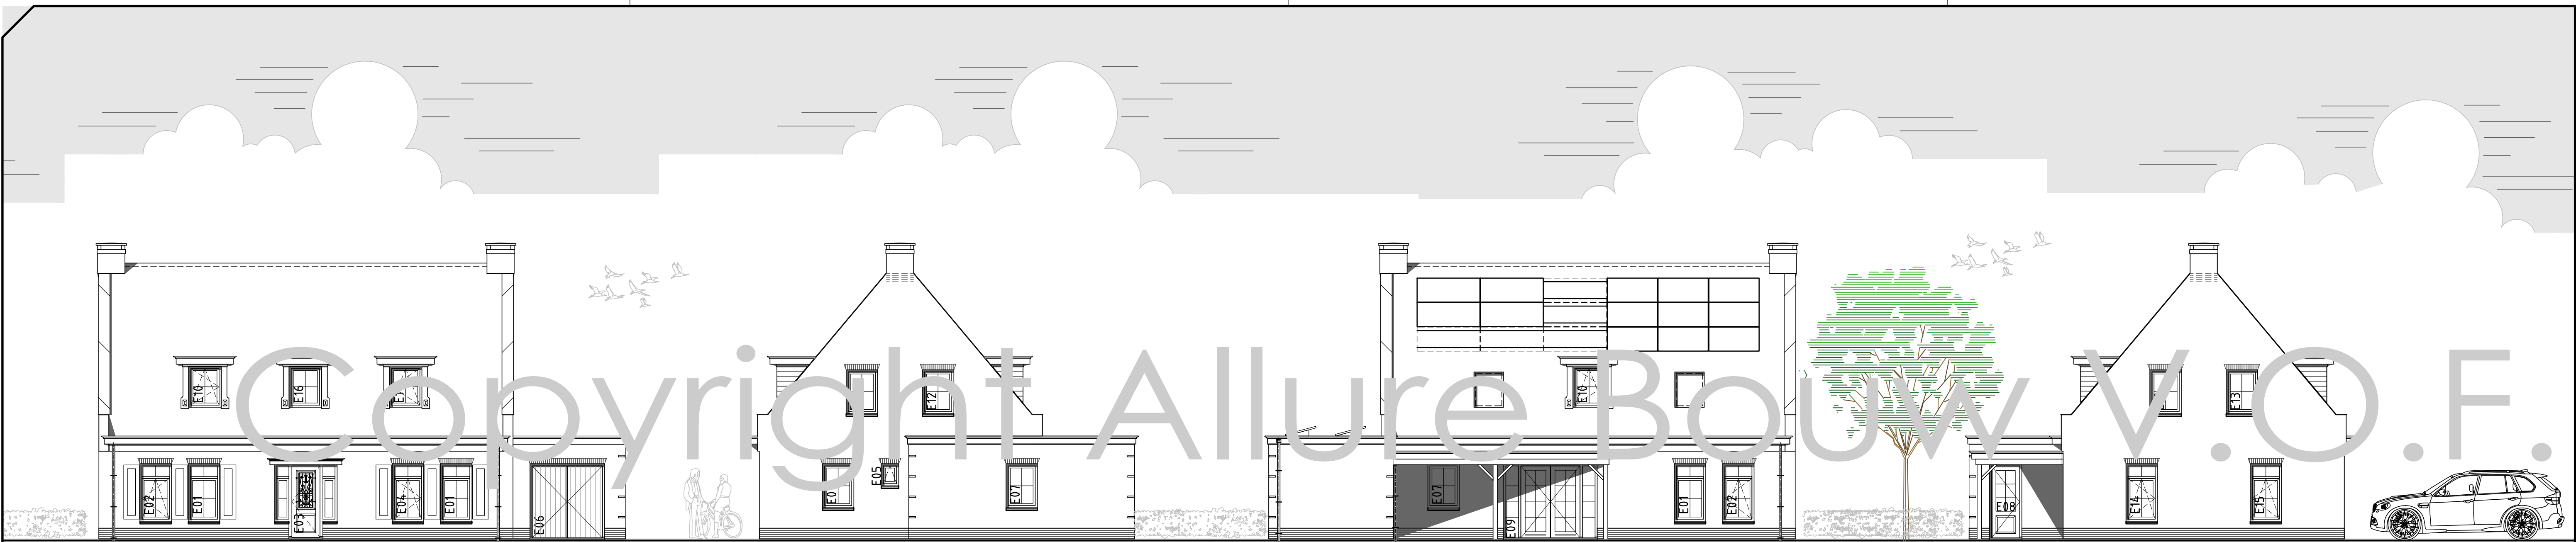


voorgevel


rechtergevel

achtergevel


linkergevel

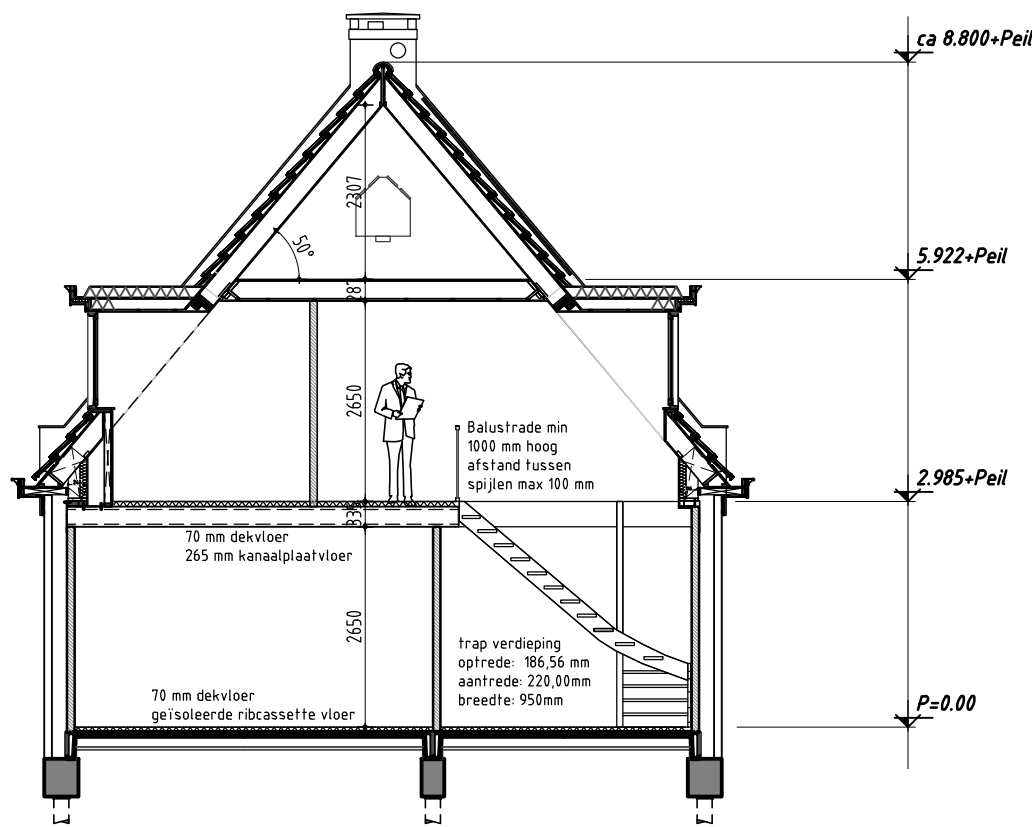


doorsnede

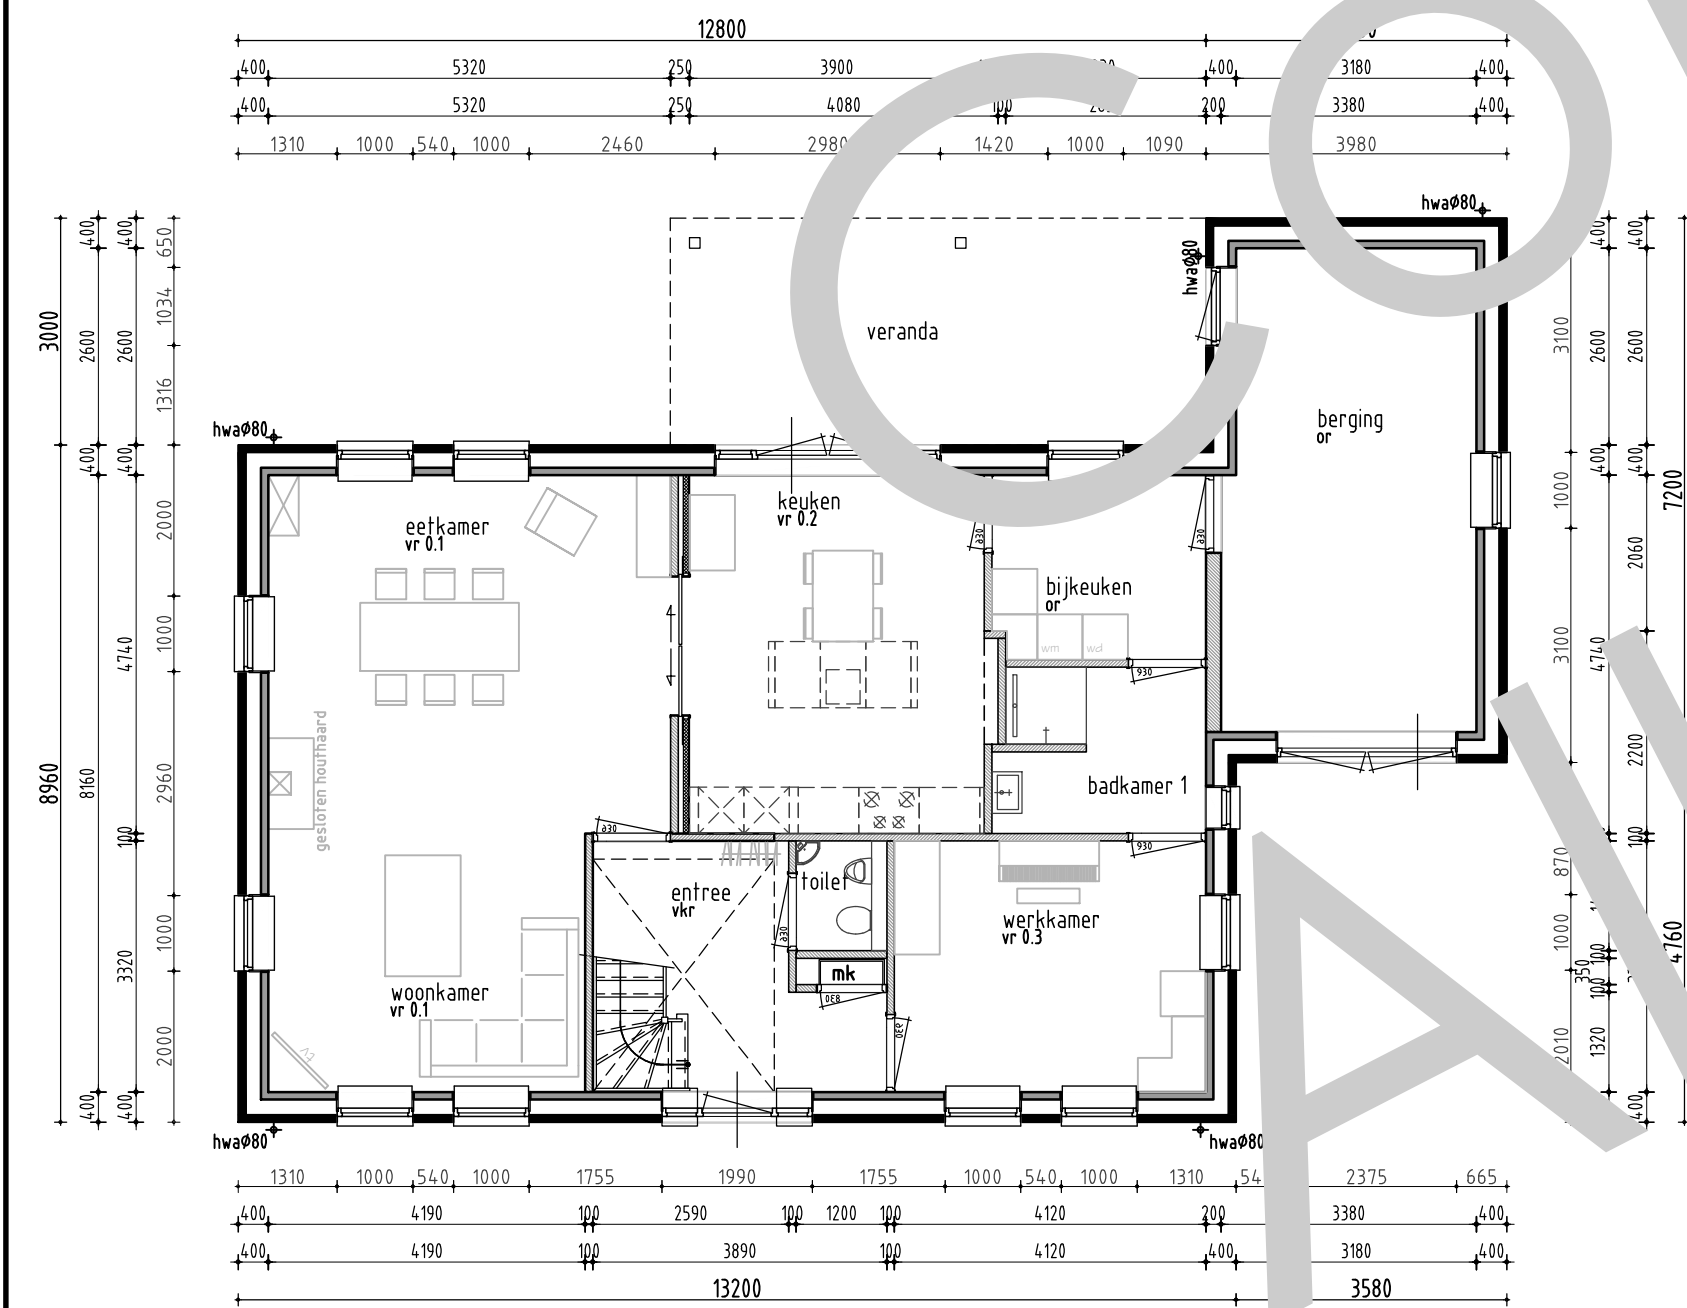

beganeground

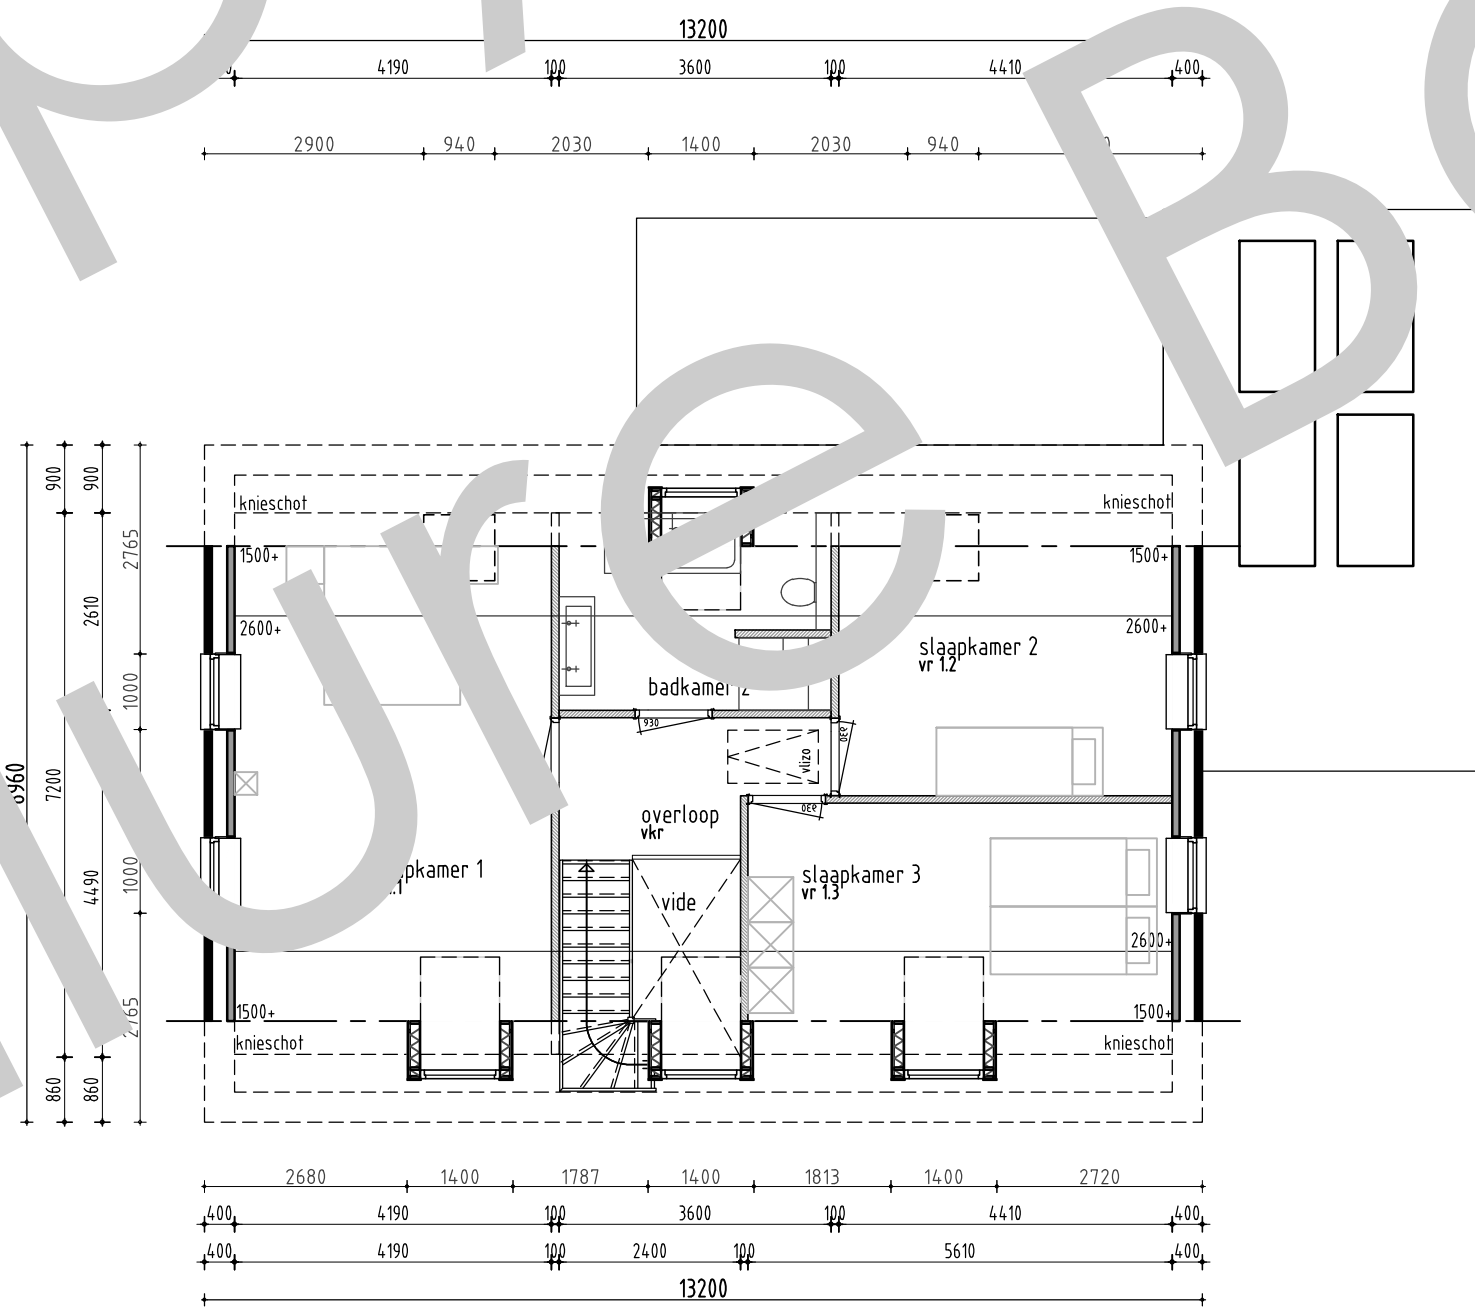

1e verdieping

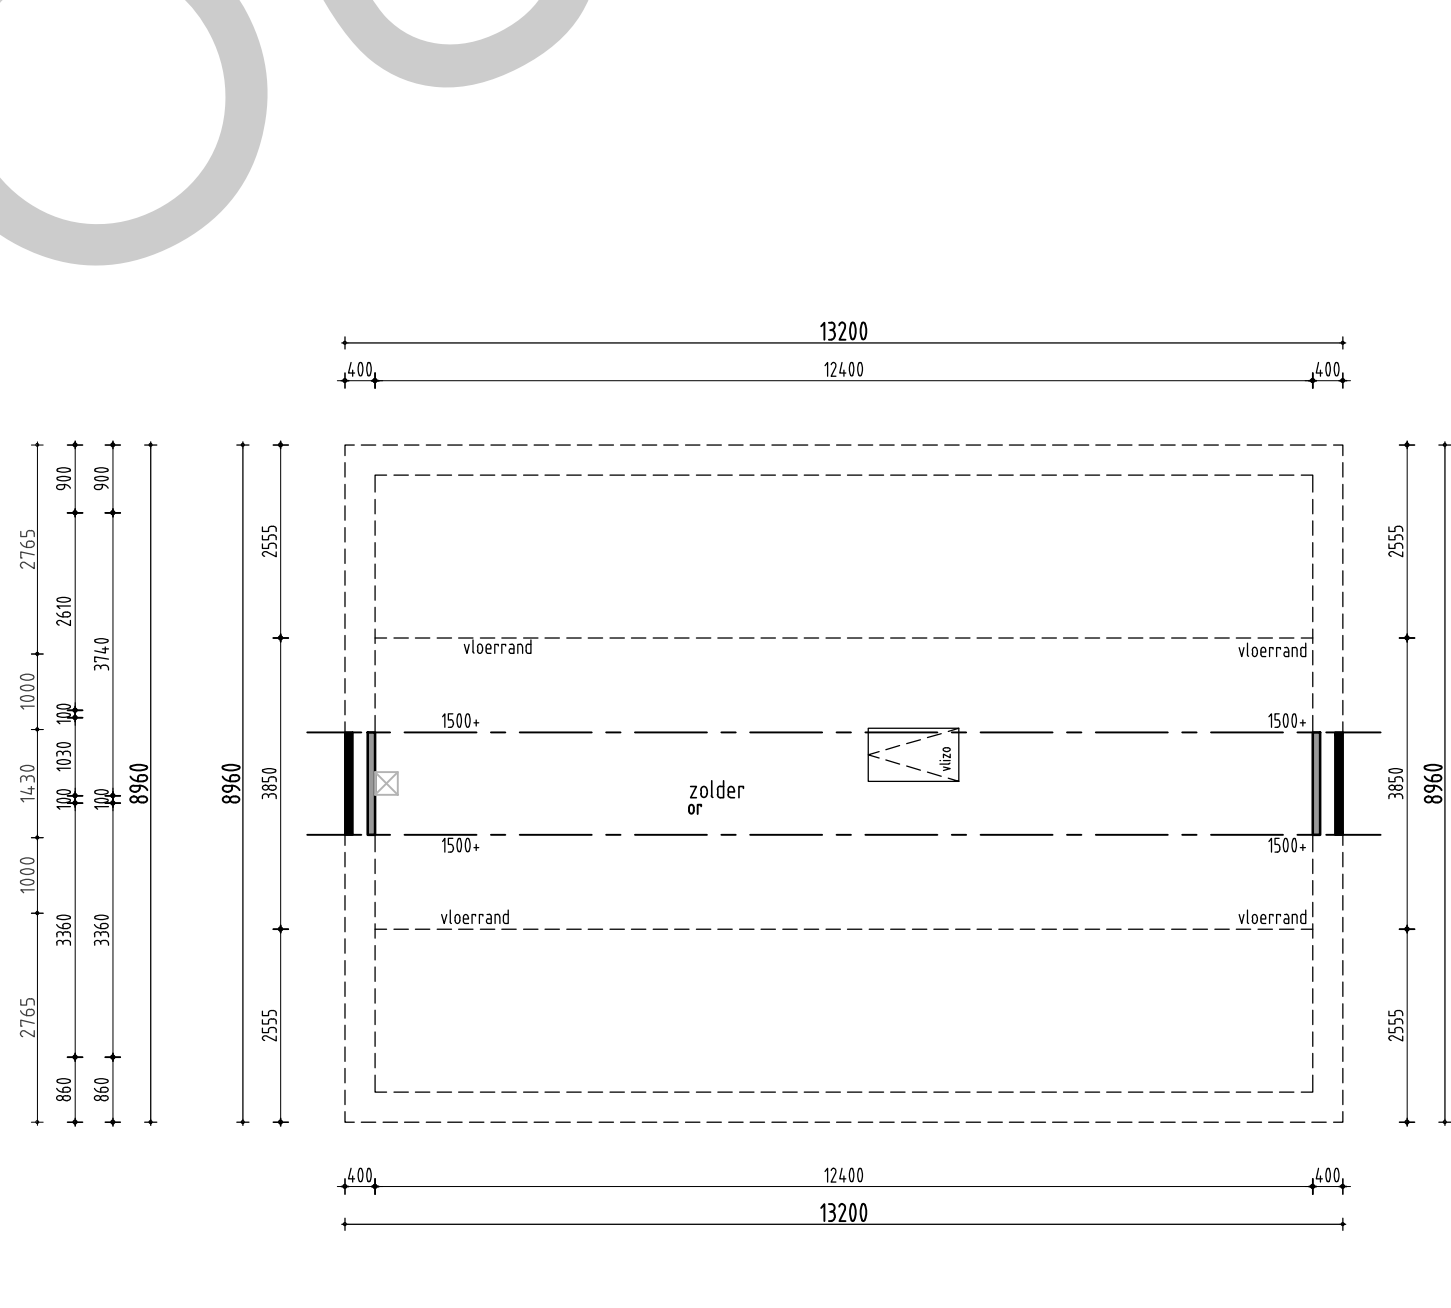

zolder

algemeen

Verwarming
- de verwarmingsinstallatie bestaat uit een warmtepomp conform specificatie van de EPC-berekening

Elektra
- electra keken volgens de keukentekening
- minimaal 2 geaarde dubb. wcd's over 2 groepen verdeeld, en een losse leiding en doos t.b.v. perilex wcd
- wcd's geaard uitvoeren en plaatsen op 30cm +Peil
- max. hal overloop berging bijkeuken dan op 105 cm +peil
- vermeld op tekening

Maatvoering aansluitingen elektra en cv installatie volgens tekening installateur/leverancier en technische omschrijving.

Afmetingen
- voor sanitair en cv-werk is uitgegaan van standaard elementen, mits aangegeven
- de binnendeuren uitvoeren een deurbreedte van 800 mm (opdek), tenzij anders vermeld
- de deurhoogte is 2350mm
- de buitendeuren uitvoeren in een deurbreedte van 930mm
- de deurhoogte is 2350mm
- 2cm default t.p.v. voordeur

NEN normen

Drinkwater
- NEN 1016
Elektra
- NEN 1010 (NEN 1011, 1012)
Ventilatie
- NEN 1081 (NEN 1082, 1083)
Daglicht
- NEN 2057
Openlucht
- NEN 2580
Vak en HMA
- NEN 3155
Geluidering
- NEN 3171
Inbraakverdeding
- NEN 5807 (NEN 5808)
Brand
- NEN 6102, 6103, 6104, 6105, 6106, 6107, 6108, 6109
f-factor
- NEN 2718
Luftdeurstroombaan
- NEN 2846

renvooi

binnenspouwblad HSB
metselfwerk
binnenspouwblad, beton
binnenwand, beton
WDBO 30min. zelfsluitend

afkortingen

ak afzuigkap
bk buitenkraan
c closet
cv cv-ketel
d douche
db deurbel
f fontein
g gootsteen
hwa hemelwater afvoer
kk koelkast
koelk. koelkleding
mv mechanische ventilatie
ol ontluchtingsleiding
os ontluchtingsstuk
r radiator
rc pinradiator
sk suskasten
sp schroefput
v vloerventilatiekoker
vr ventilatierooster kozijn
vw valwaaier
vwa valwaaier afvoer
wcd wandcontactdoos
wm wasautomaat
wd wasdroger
wt wastafel
vas-box Buva Vital air system vent box
vas-1 buva central bedienings-eenheid
vas-2 buva bedienings-eenheid - badk.

afmetingen

BRUTO VLOEROPPERVLAK	BRUTO INHOUD
hoofdbouw 290 m ²	hoofdbouw 705 m ³
aanbouw 27 m ²	aanbouw 82 m ³
totaal 307 m²	totaal 787 m³

Disclaimer

Eigendoms- en auteursrecht:

Alle schetsen, tekeningen en verdere gegevens blijven eigendom van Allure Bouw V.O.F., ongeacht in wiens handen zij zich bevinden.

Gebruik van deze tekening, of van delen ervan, is uitsluitend toegestaan na uitdrukkelijke schriftelijke toestemming van Allure Bouw V.O.F.