




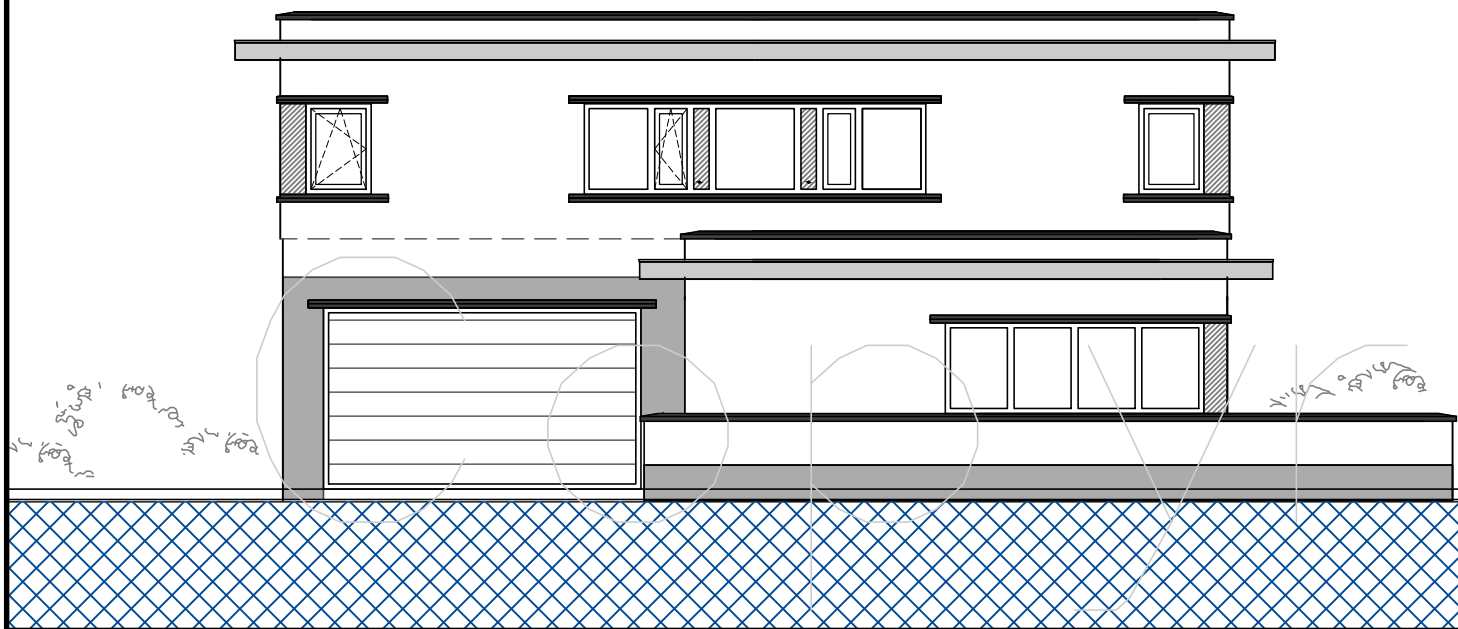


G-1 — Voorgevel — 1:100

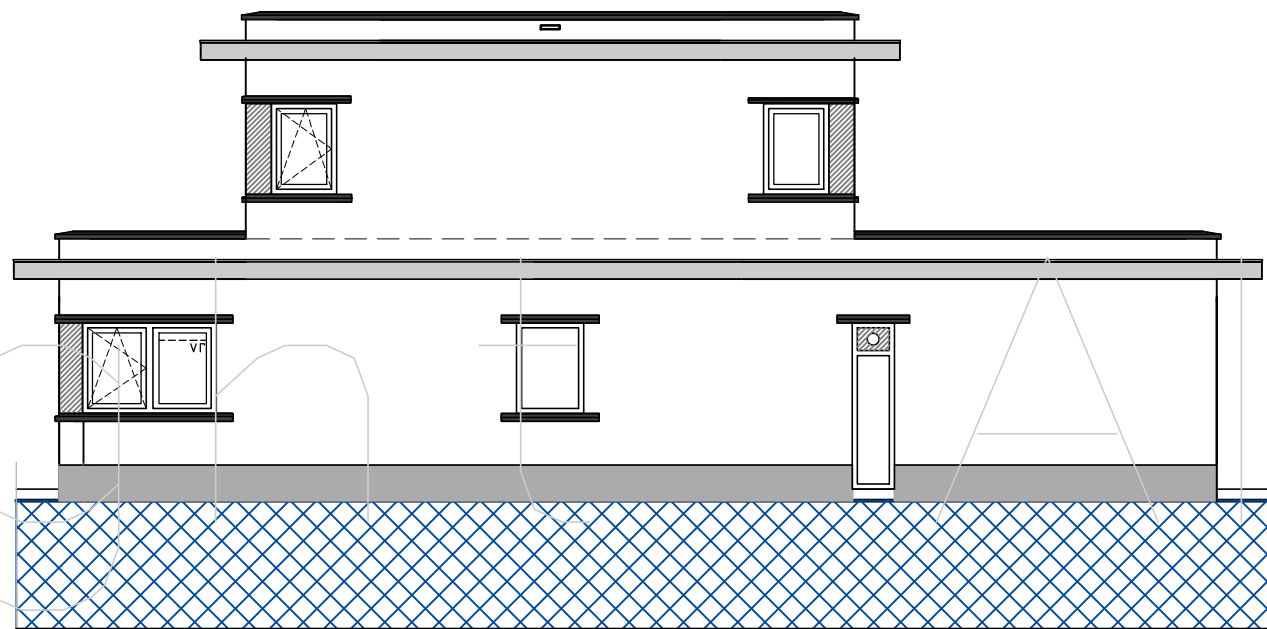


G-2 — Rechter zijgevel — 1:100

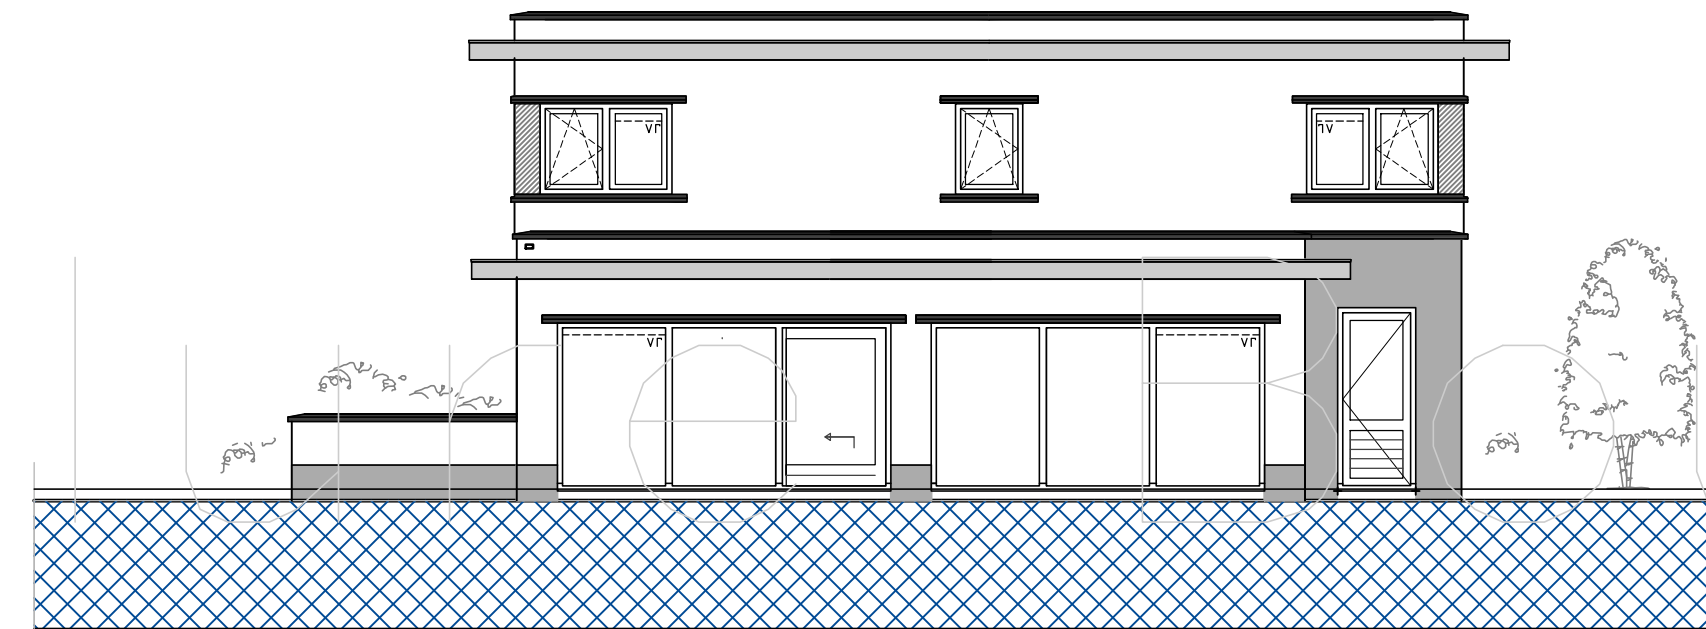


G-3 — Achtergevel — 1:100

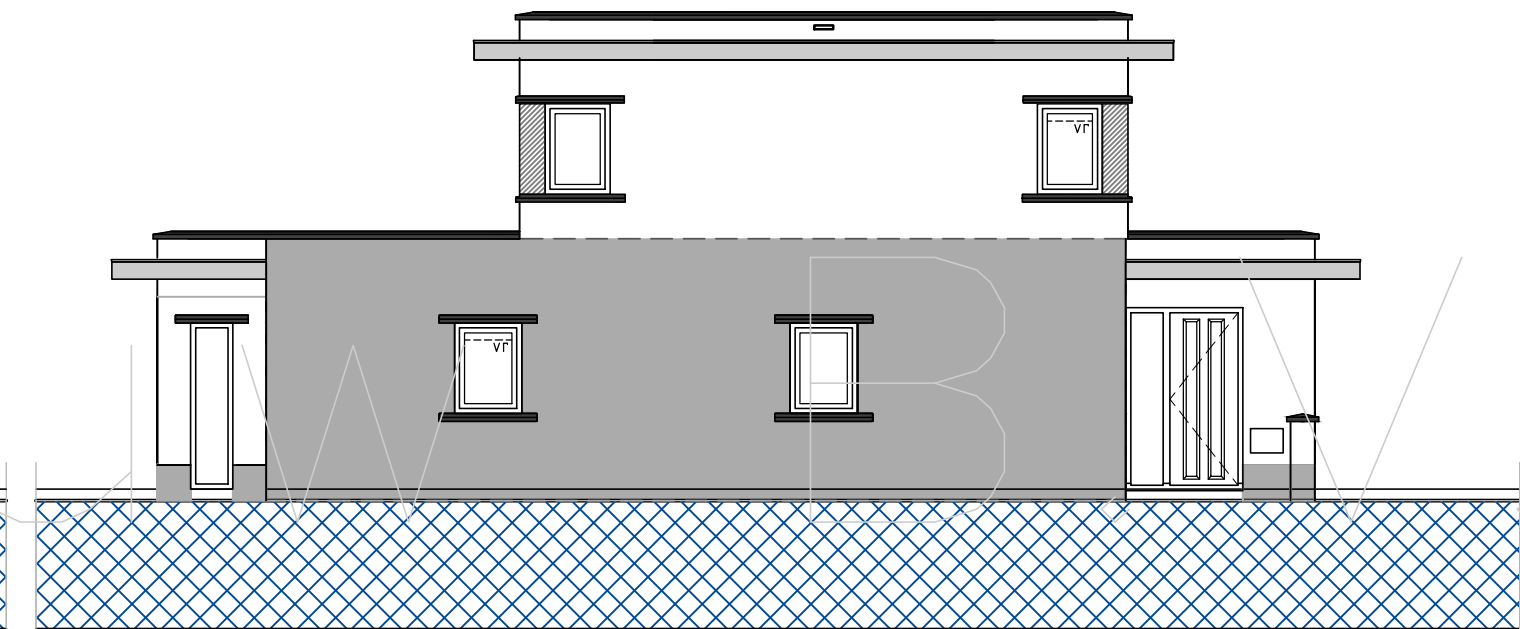


G-4 — Linker zijgevel — 1:100

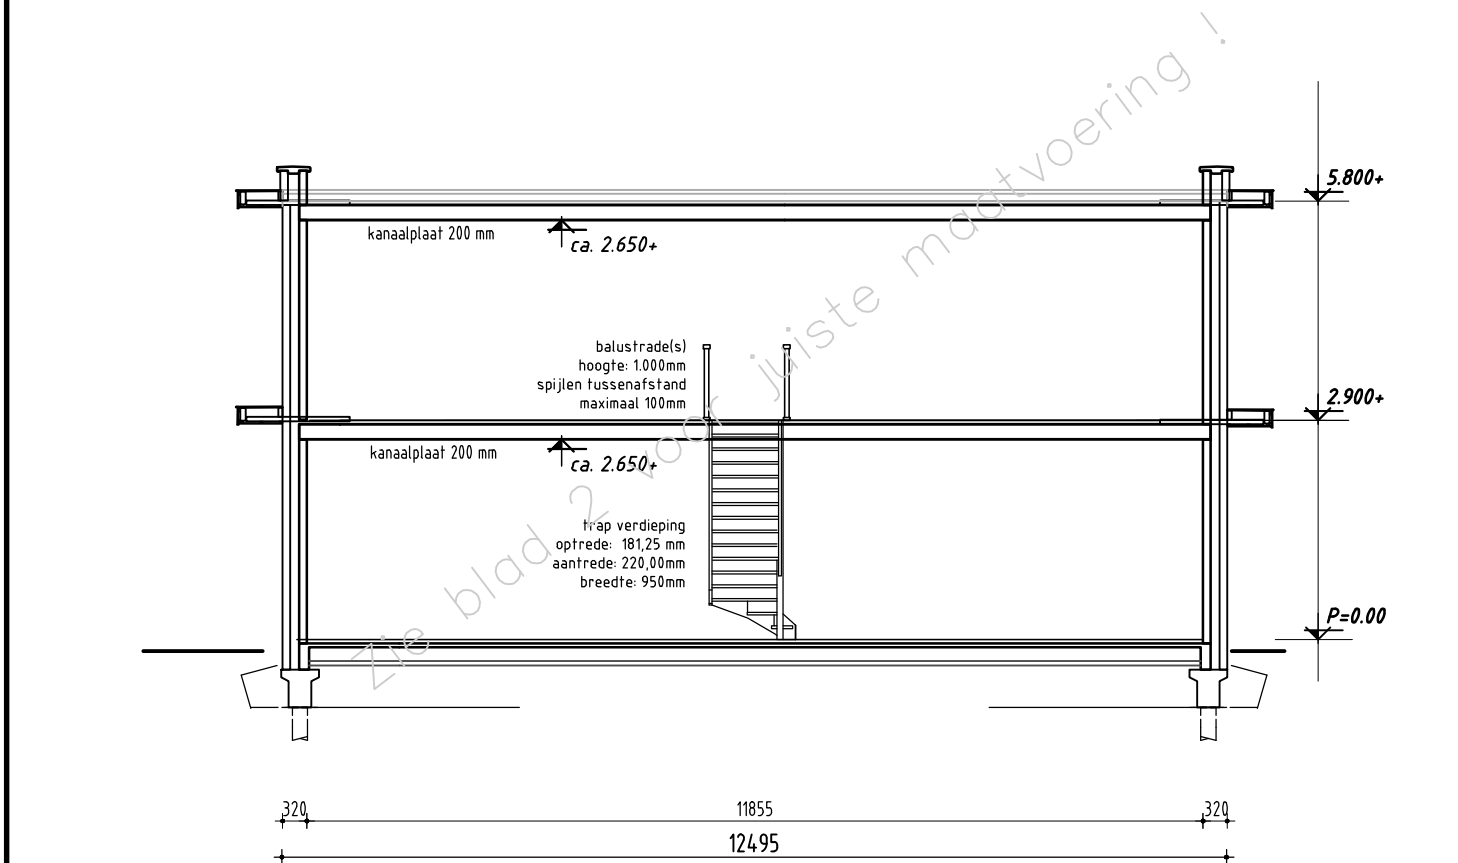

D-1 — Doorsnede hoofdbouw — 1:100

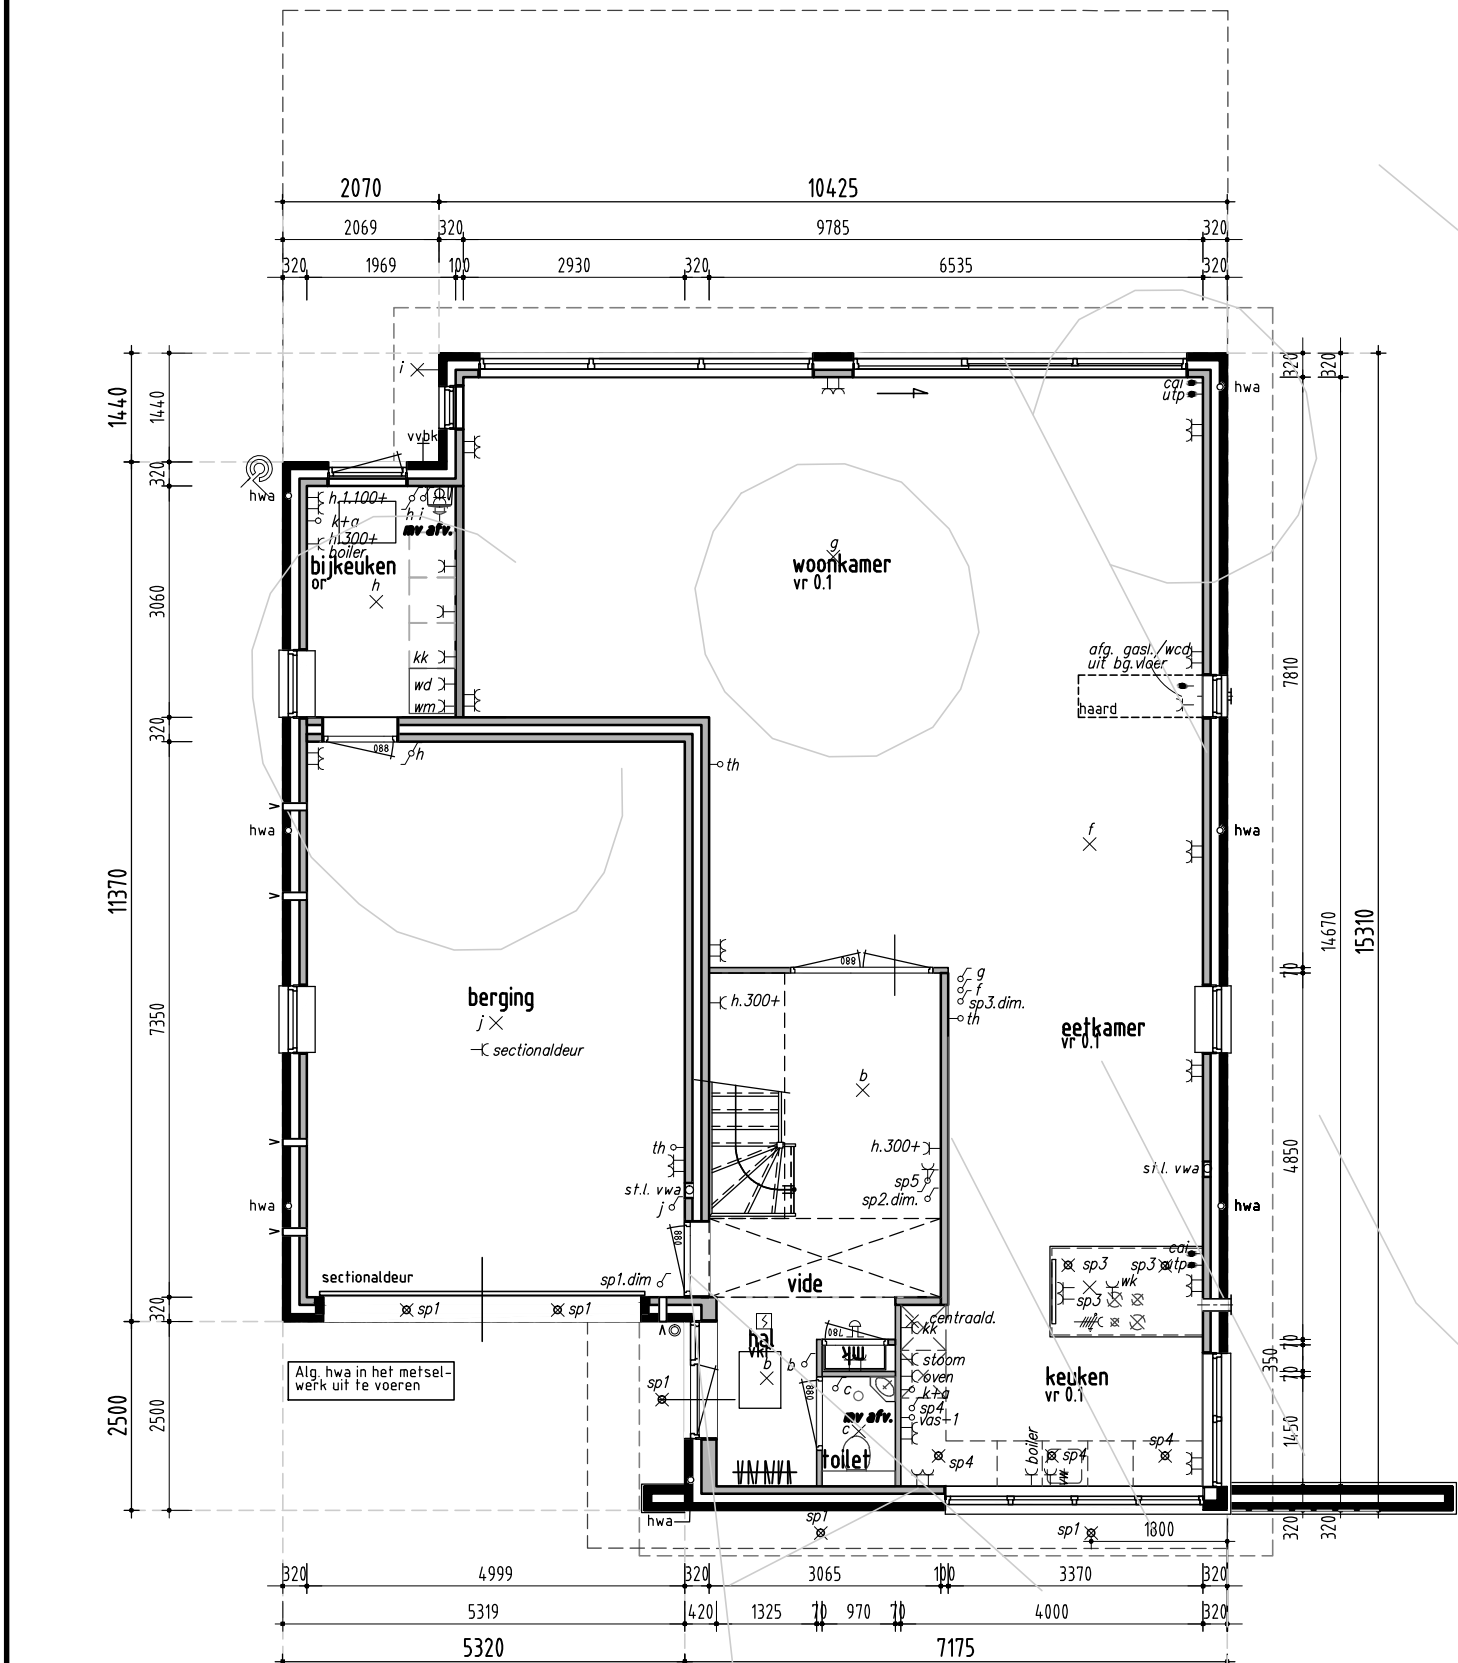

P-1 — Begane grond — 1:100

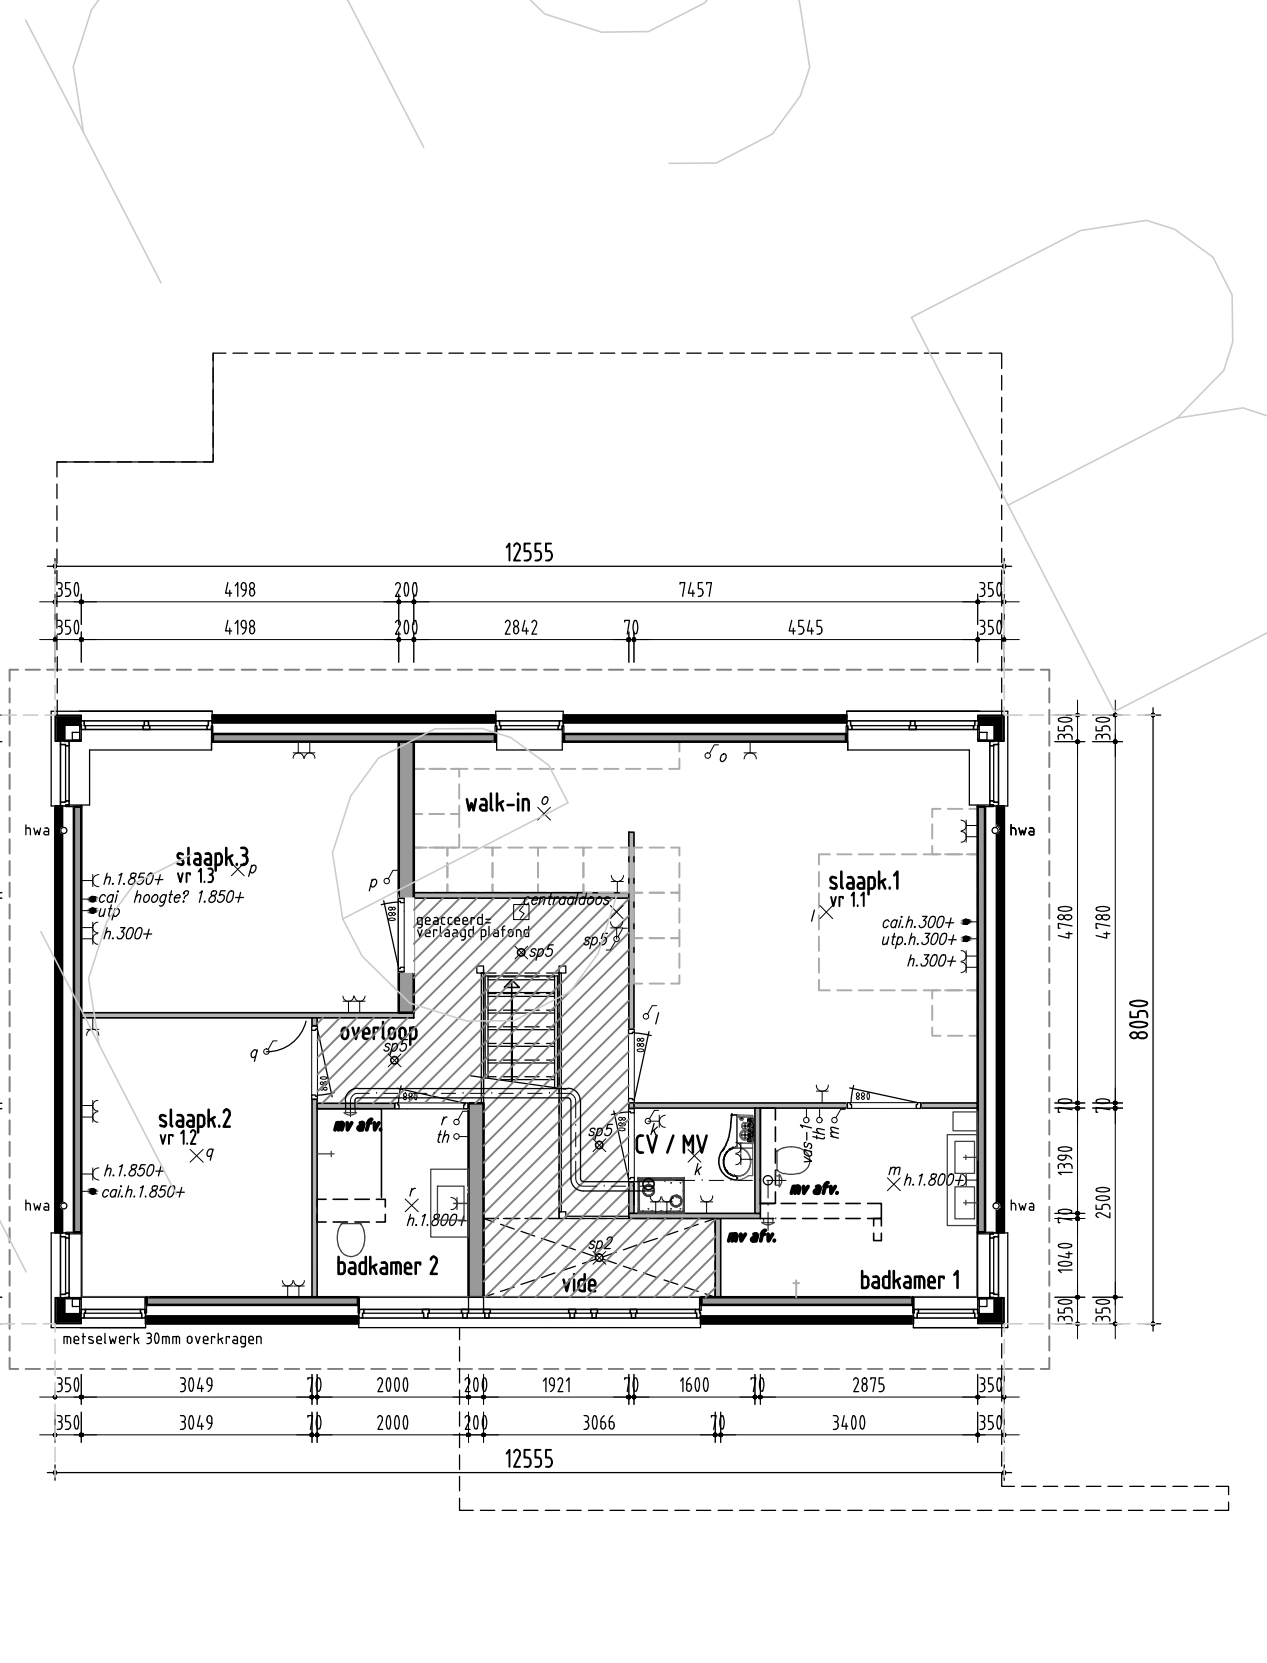

P-2 — Eerste verdieping — 1:100

elektra

- enkelpolige schakelaar
- hotelschakelaar
- serieschakelaar
- krusschakelaar
- plafondlichtpunt
- wandlichtpunt
- rookmelder 220V
- bedraad aansluitpunt
- loos (onbedraad) aansluitpunt
- enkel wandcontactdoos
- dubbel wandcontactdoos
- perilex
- bedrukker
- schel
- grondkabel

algemeen

- Verwarming**
- de CV-installatie bestaat uit een HR ketel conform specificatie van de EPC-berekening
- Elektra**
- loze boilerleiding nabij cv-aanbrengen
 - electra keuken volgens de keukentekening
 - minimaal 2 geaarde dubb. wcd's over 2 groepen verdeeld, en een loze leiding en doos t.b.v. perilex wcd
 - wcd's geaard uitvoeren en plaatsen op 30cm-Peil tenzij anders vermeld
- Maatvoering aansluitingen elektra en cv installatie volgens tekening installateur/leverancier en technische omschrijving.**
- Ventilatie**
- toevoer van verse lucht geschiedt d.m.v. ventilatie-roosters
 - type, aantal en plaats volgens ventilatieberekening
 - afvoer van gebruikte lucht geschiedt mechanisch
 - meterkast door kier onder deur
- Afmetingen**
- voor sanitair en tegelwerk is uitgegaan van standaard elementen, mits anders aangegeven
 - de binnendeuren uitvoeren in een deurbreedte van 880mm (opdek), tenzij anders vermeld
 - de deurhoogte is 2315mm
 - de buitendeuren uitvoeren in een deurbreedte van 930mm
 - de deurhoogte is 2315mm
 - 2cm detail t.p.v. voordeur

NEN normen

- Drinkwater**
- NEN 1063 - correctieblad
- Elektra**
- NEN 1010 104-1, 314/1
- Ventilatie**
- NEN 1085 12557, 2757
- Daglicht**
- NEN 2057
- Openvalie**
- NEN 2580
- VVA en HVA**
- NEN 3235
- Geluidvering**
- NEN 5077
- Brandveerheid**
- NEN 5087 15096
- Brand**
- NEN 6702, 6669, 6071, 6072, 9073
- f-factor**
- NEN 2718
- Luchtvolumesroom**
- NEN 2686

kleur & materiaalstaat

ONDERDEEL	MATERIAAL	KLEUR	TYPE
trasraam/berging	baksteen	antraciet/zwart	-
gevelmetselwerk	baksteen	wit	-
voegwerk	specie	grijs	-
raamdeurpels/afdekking	beton	antraciet/zwart	-
kozijnen	meranti	cremewit	RAL 9001
ramen(begane grond)	meranti	cremewit	RAL 9001
ramen(verdieping)	meranti	grijs	RAL 7047
deuren	merbau	cremewit	RAL 9001
voordeur	merbau	cremewit	RAL 9001
vakvulling kozijn merk VRIS	colorbel	grijs	RAL 7047
sectionaaldeur	staal	antraciet/zwart	RAL --
ventilatie-roosters i/h glas	aluminium	grijs	RAL 7047
boeien	wrc	antraciet/zwart	RAL --
onderzijde boeien	wrc	cremewit	RAL 9001
dakbedekking plat dak	2-laags bitumineus	antraciet	-
daktrim	zinken kraal	grijs	-
hemelwaterafvoeren	PVC	grijs naturel	-

afkorting

ak	afzuigkap
bk	buitenraam
c	closet
cv	cv-ketel
d	douche
db	deurbel
f	fonteinje
g	gootsteen
hwa	hemelwater afvoer
kk	koelkast
kookl.	kookleiding
mv	mechanische ventilatie
ol	ontspanningsleiding
os	ontstoppingsstuk
r	radiator
rc	plint/radiator
sk	suskasten
sp	schroep
v	vloer-ventilatiekoeler
vr	ventilatie-rooster kozijn
vw	vaalwasser
vwa	vuilwater afvoer
wcd	wandcontactdoos
wm	wasautomaat
wd	wasdroger
wt	wasstel
vas-box	Buva Vital air system vent box
vas-1	buva central bedienings-unit
vas-2	buva bedieningsunit-badk.

renvooi

- binnesspouwblad, HSB
- metselwerk
- binnesspouwblad, beton
- binnenwand, beton
- WBDBO 30min. zelfsluitend

Disclaimer

Eigendoms- en auteursrecht:

Alle schetsen, tekeningen en verdere gegevens blijven eigendom van Allure Bouw B.V., ongeacht in wiens handen zij zich bevinden.

Gebruik van deze tekening, of van delen ervan, is uitsluitend toegestaan na uitdrukkelijke schriftelijke toestemming van Allure Bouw B.V.