




voorgevel

rechtergevel


achtergevel

linkergevel

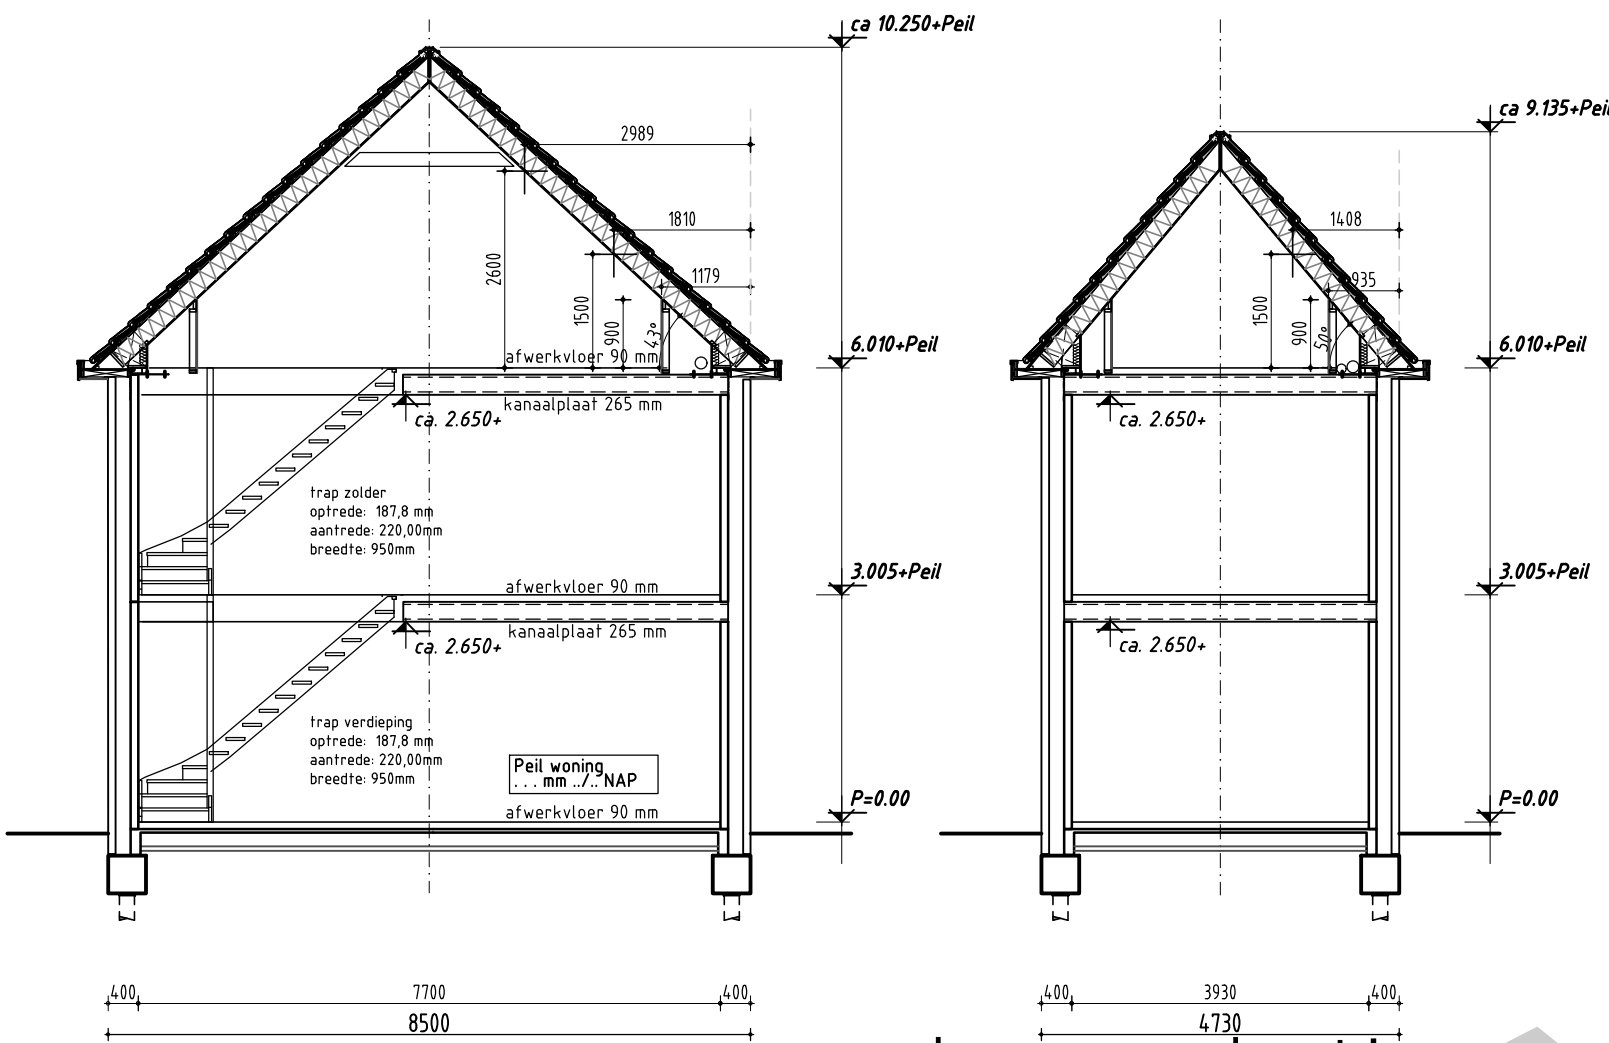


doorsnede hoofdbouw


doorsnede timpaan

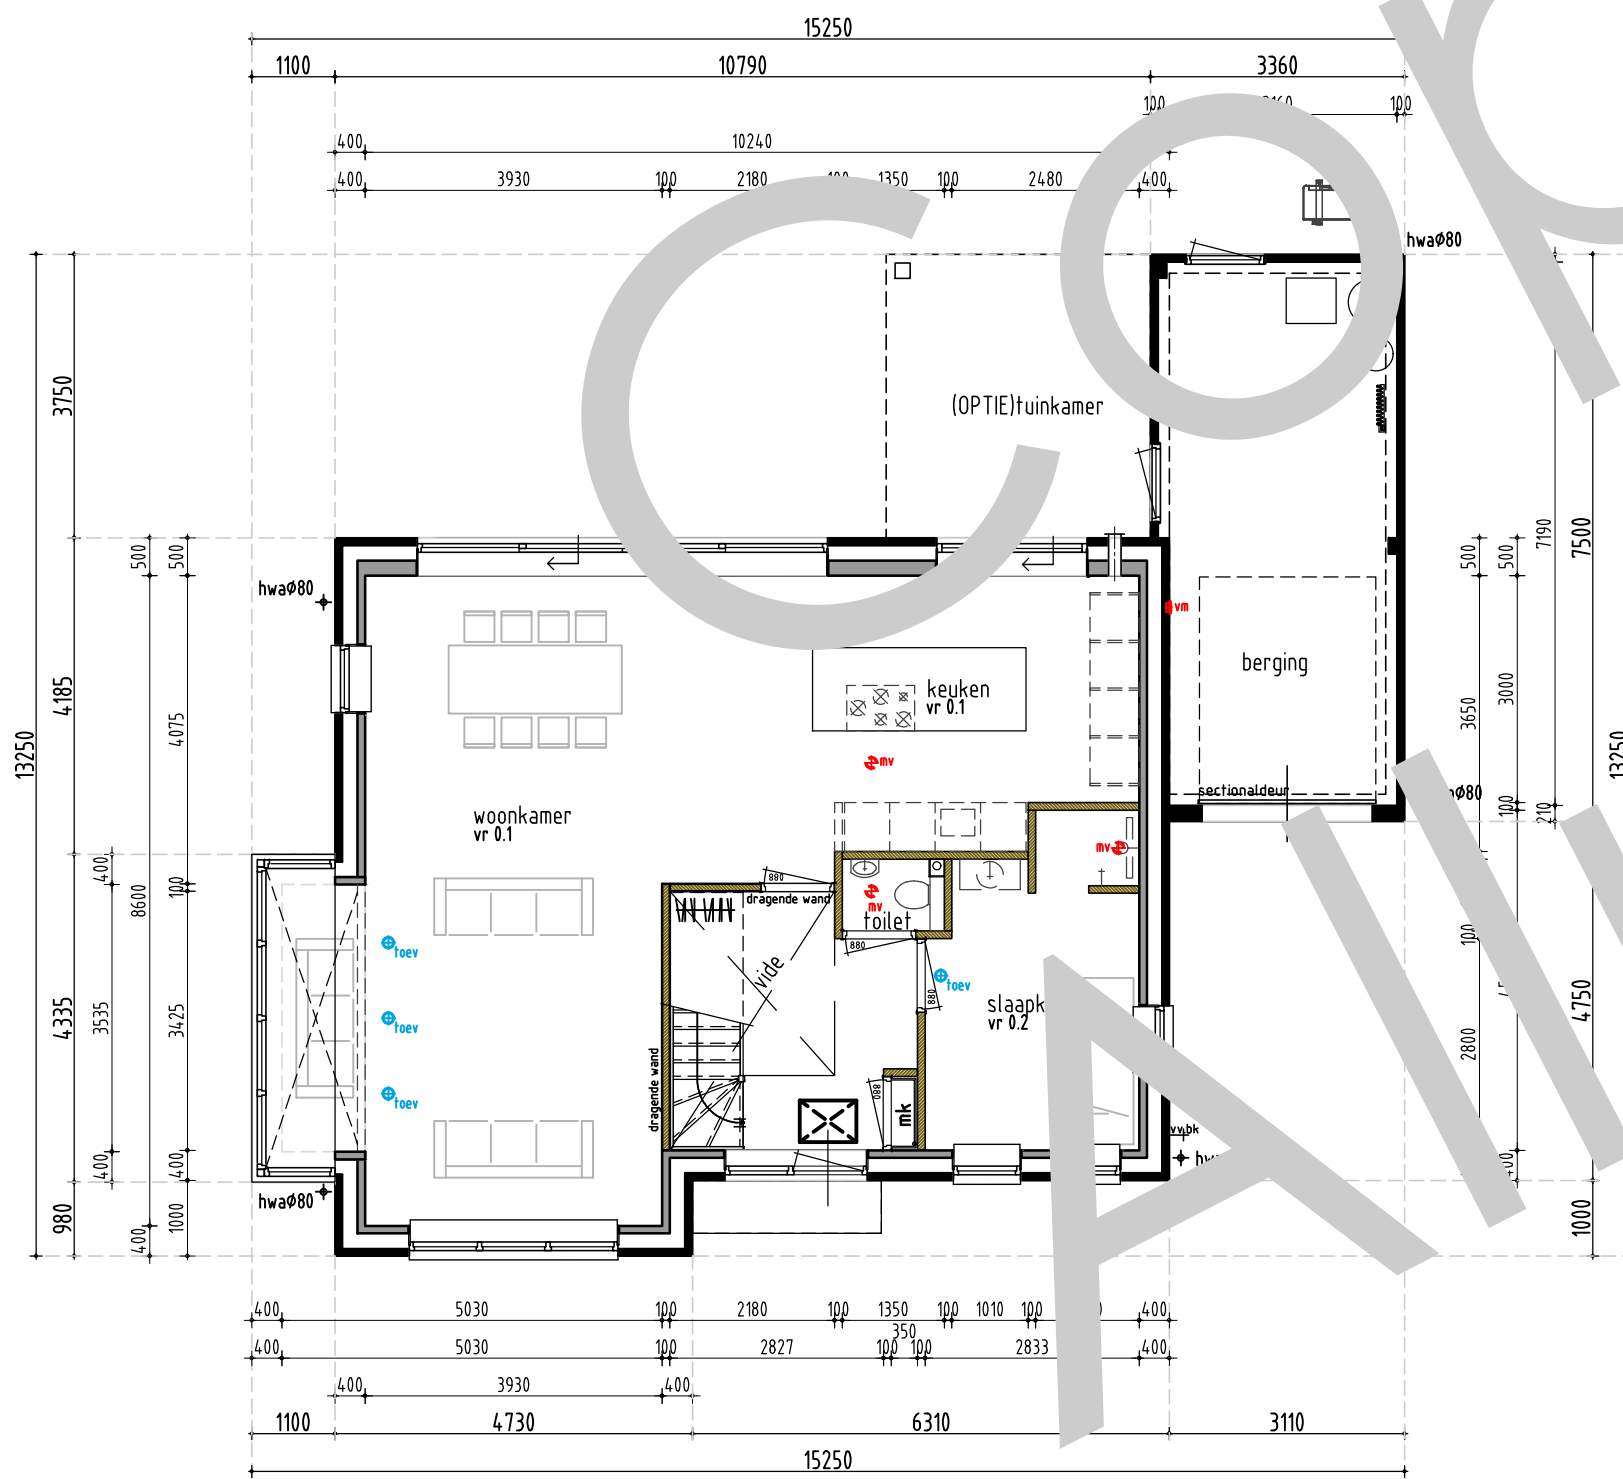

begane grond

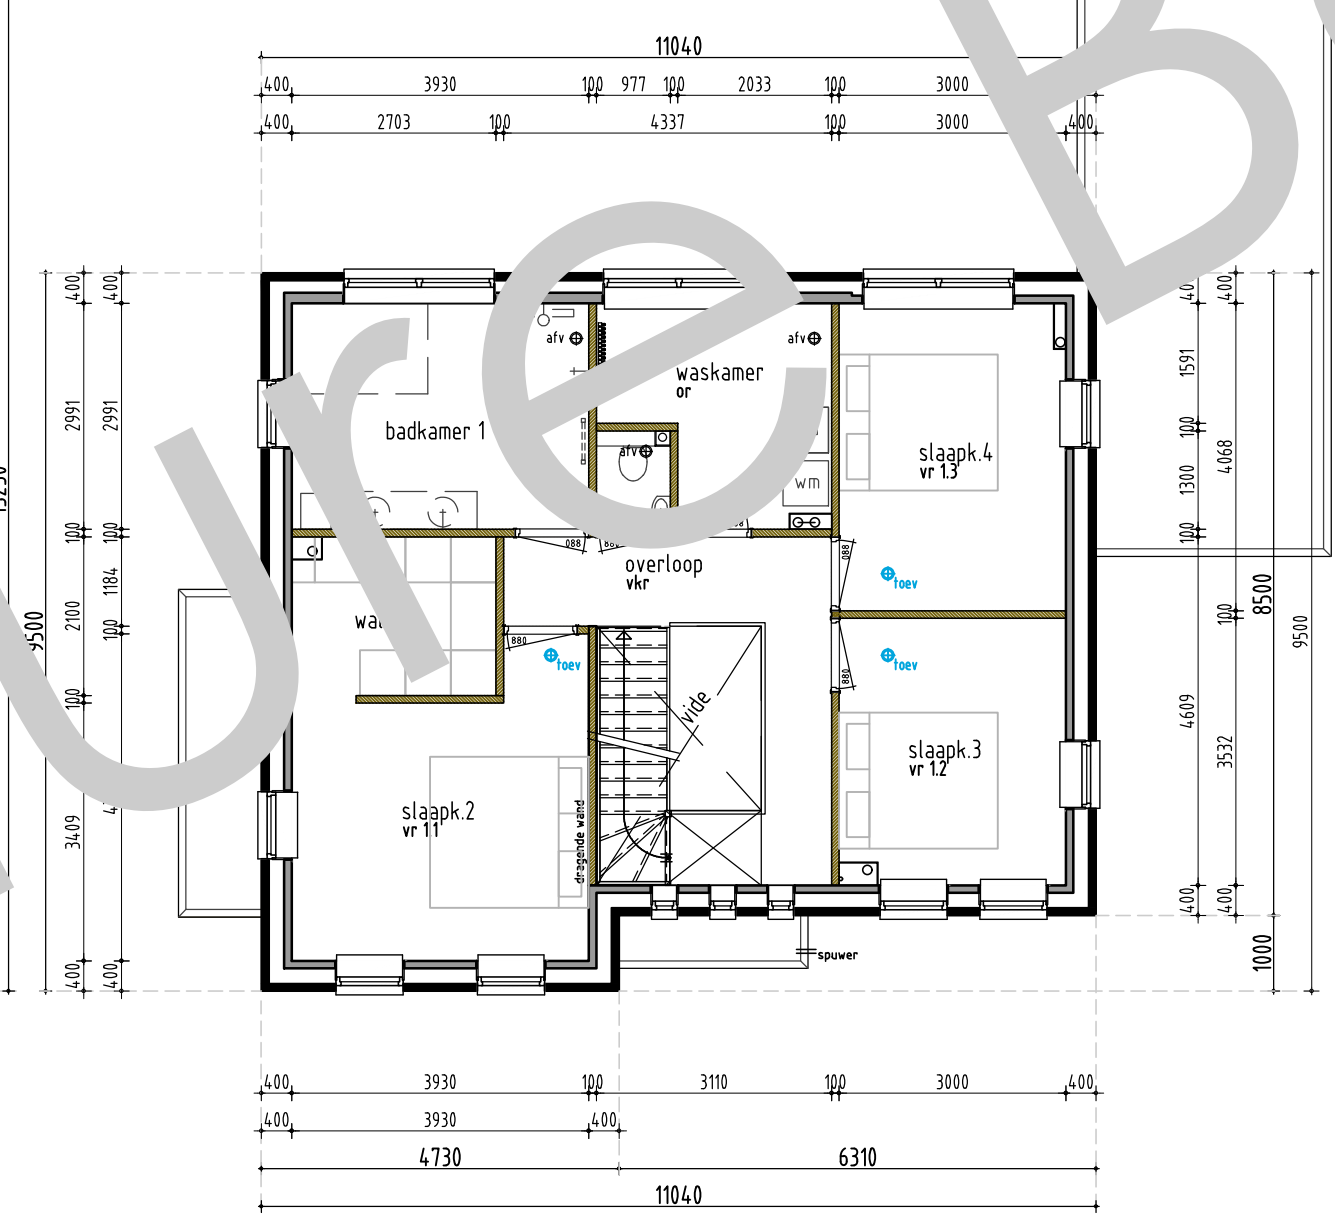

1e verdieping

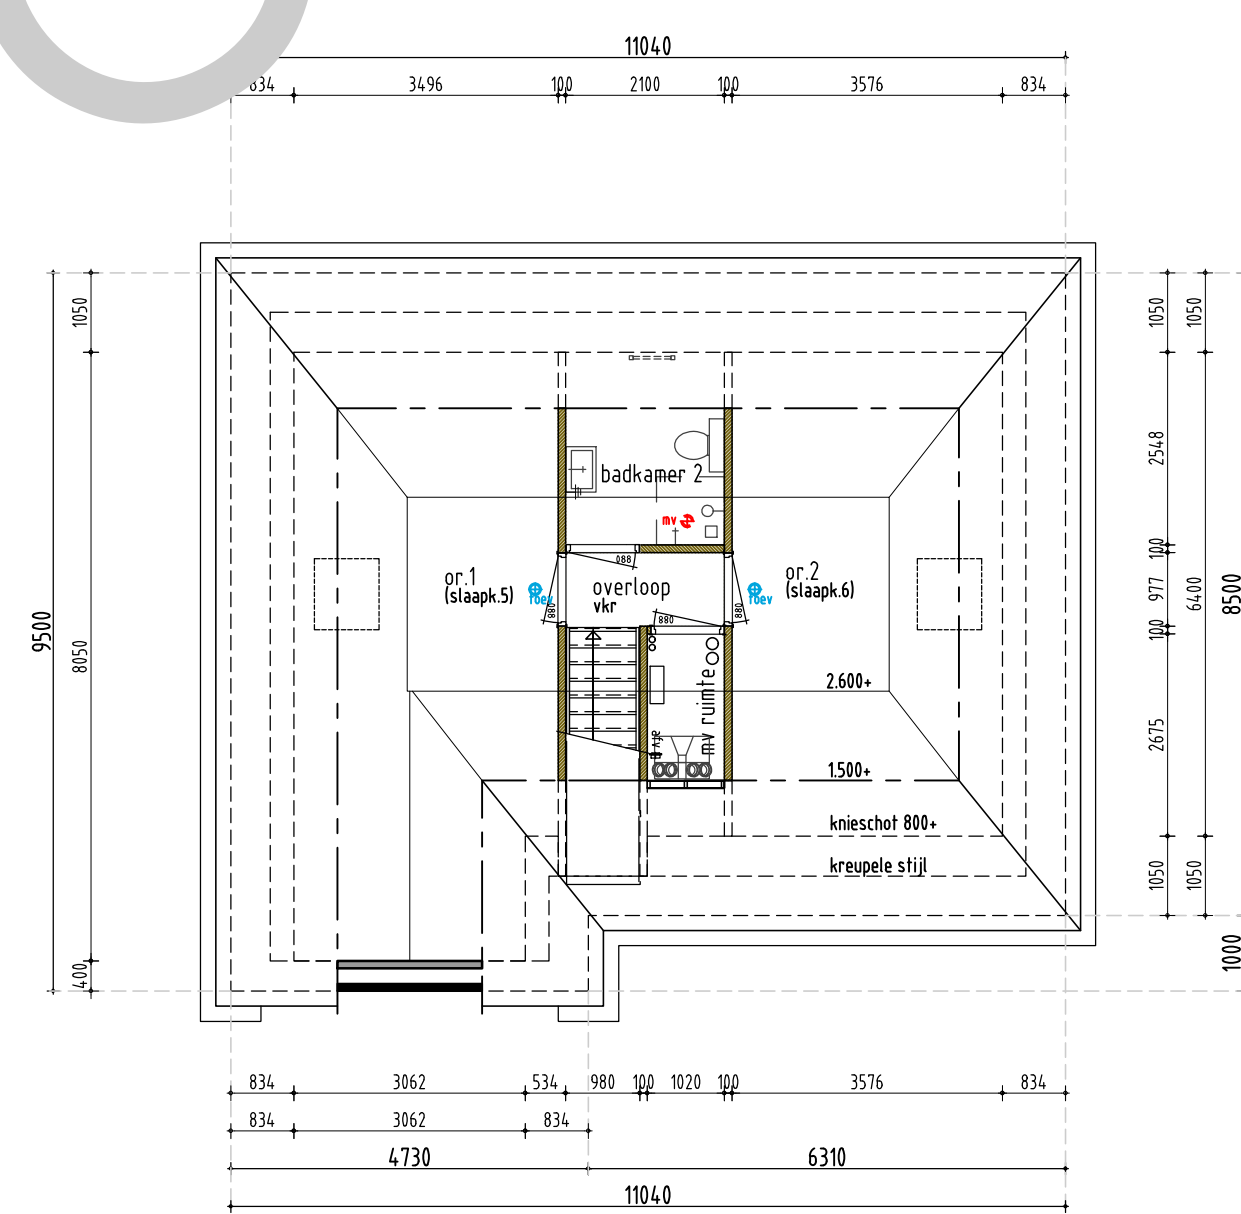

zolder

algemeen			
Verwarming - de CV-installatie bestaat uit een warmtepomp conform specificatie van de EPC-berekening	Maatregelen - isolatie van dak, vloer en buitenmuren - mechanische ventilatie met warmteterugwinning	Afmetingen - voor sanitair en tegelwerk is uitgegaan van standaard elementen, mits anders aangegeven	NEN normen - NEN 1010 - NEN 1011 - NEN 1012 

renvooi		afkortingen	
- Het bouwen zal geschieden overeenkomstig de eisen van het bouwbesluit - De gehele woning dient rat en muswerend worden uitgevoerd - De weerstand van de bouwconstructie tegen bezwijken bij brand dient 30 minuten te zijn - De gehele woning dient zoveel als mogelijk te worden vervaardigd uit rook en brandveilige materialen (NEN 6065) - Rook gas afvoerkanaal dienen brand en rookwerend te worden afgetimmerd - De woning is 1 brandcompartiment - Rookmelders (220v) onderling gekoppeld en voldoen aan de NEN 2555 - Toegangsdeuren tot woningen, verblijfs- toilet, badruimte: vrije doorgang min 885 x 2300 mm - Huigle verschil typ 1 toegangsdeur van de woning tov het onliggend terrein is - 0.02 m - De gehele woning regen en vochtwerend uitvoeren - Deuren, ramen en kozijnen in de uitwendige scheidsconstructie van de woning dienen te voldoen aan inbraakwerendheids klasse 2 - Geluidswering scheidsconstructies tussen onderlinge verblijfsruimten in de woning voldoen aan -20 dba - Vloeren en wanden sanitaire ruimten worden waterdicht afgewerkt dmv vloer en wandtegels		- ak afzuigkap - bk buitenkruis - c close - cv cv-ketel - d douche - db deur - f fontein - g gootsteen - hwa hot water - kk koelkast - kk koelkast - mev mechanische ventilatie - ol ol - os ontstoppingstuk - r radiator - rc plint/radiator - sk suskasten - sp schroef - v vloer - vr vloer - vr ventilatiekozijn - vw vaatwasser - wcd wandcontactdoos - vm wasautomaat - wd wasdroger - wt wastafel - vas-box Buva Viral air system vent box - vas-1 Buva central bedienings-unit - vas-2 Buva bedieningspunt-badk	

afmetingen	
BRUTO VLOEROPPERVLAK	
hoofdbouw	300 m ²
aanbouw	25 m ²
totaal	325 m ²

renvooi	
-----	binnensponwblad, HSB
=====	metseiwerk
=====	binnensponwblad, beton
=====	binnenwand, beton
~~~~~	WBOD 30min. zelfsluitend

Disclaimer

Eigendoms- en auteursrecht:

Alle schetsen, tekeningen en verdere gegevens blijven eigendom van Allure Bouw V.O.F., ongeacht in wiens handen zij zich bevinden.

Gebruik van deze tekening, of van delen ervan, is uitsluitend toegestaan na uitdrukkelijke schriftelijke toestemming van Allure Bouw V.O.F.