


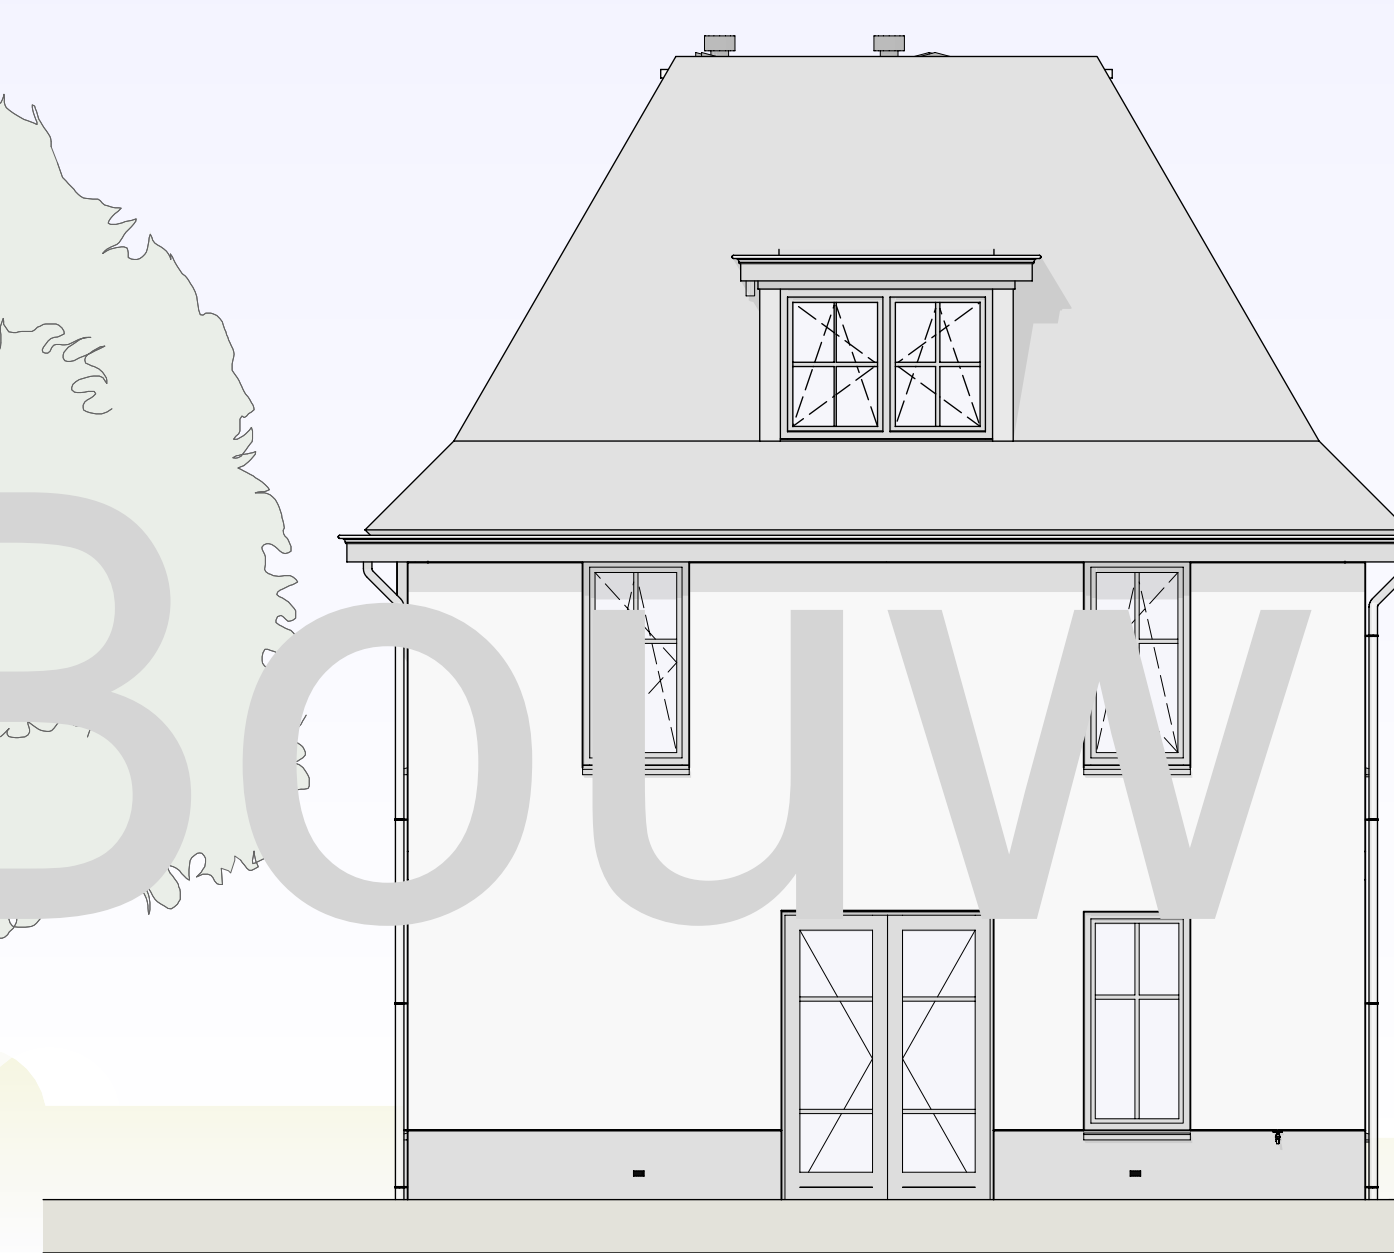

Voorgevel




Rechtergevel




Achtergevel




Linkergevel

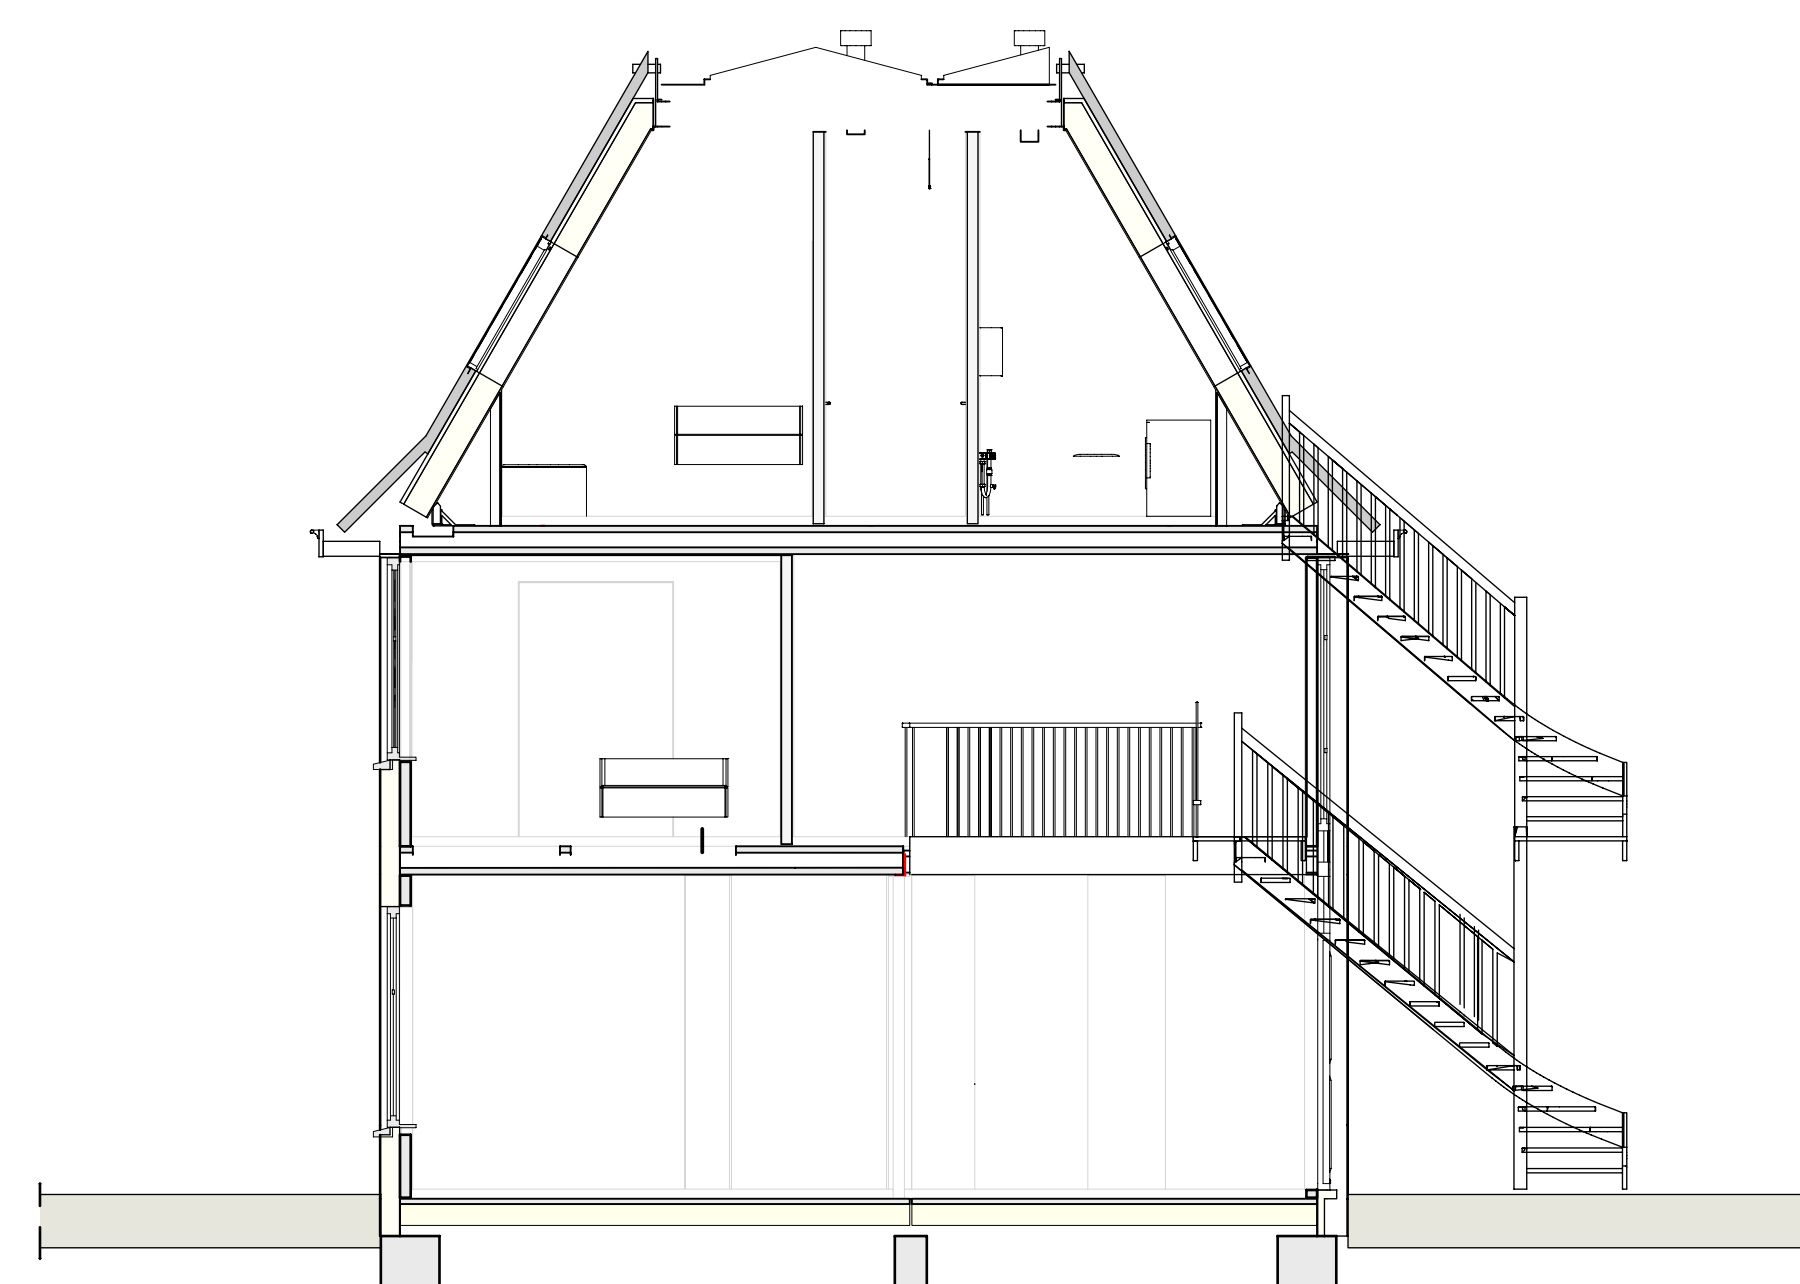


Dwarsdoorsnede A

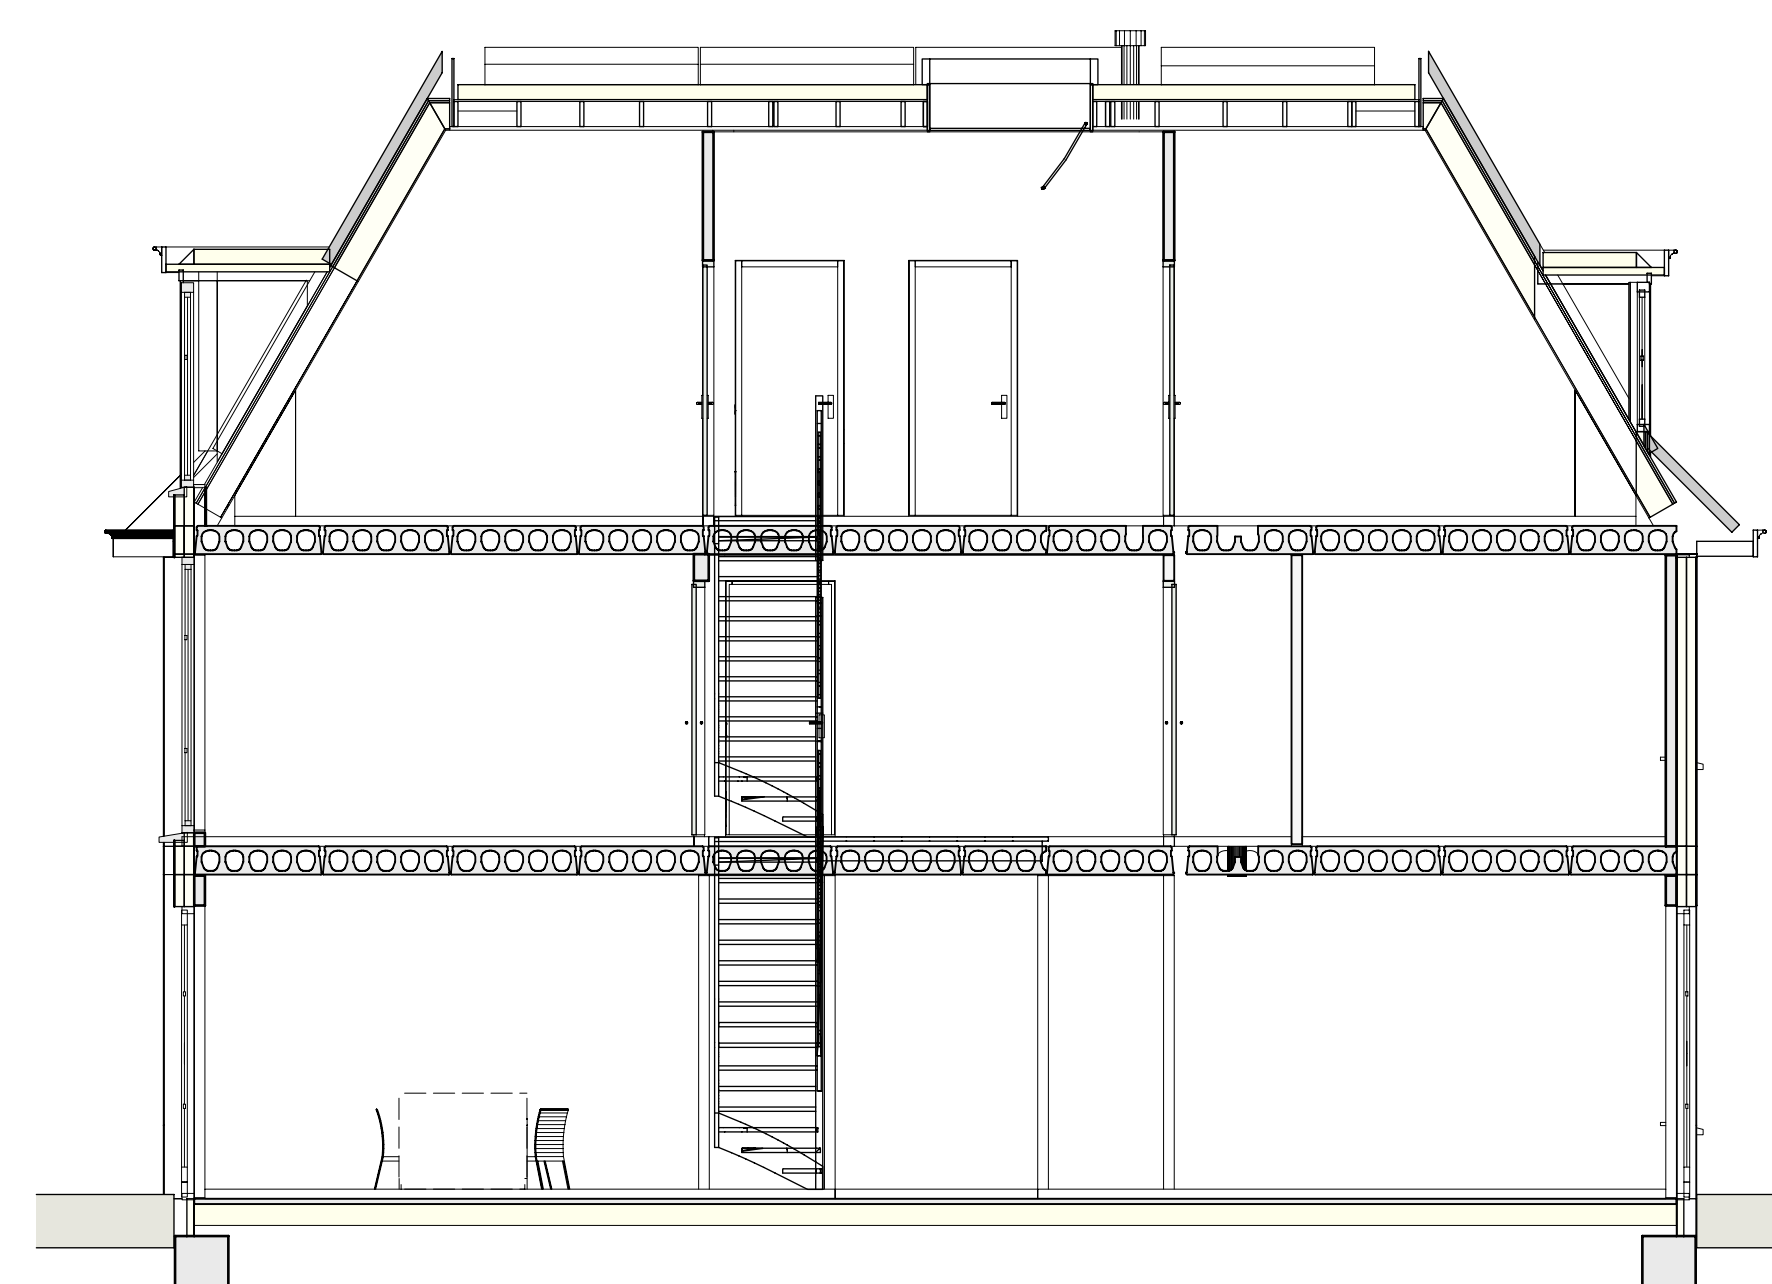



Langsdoorsnede B

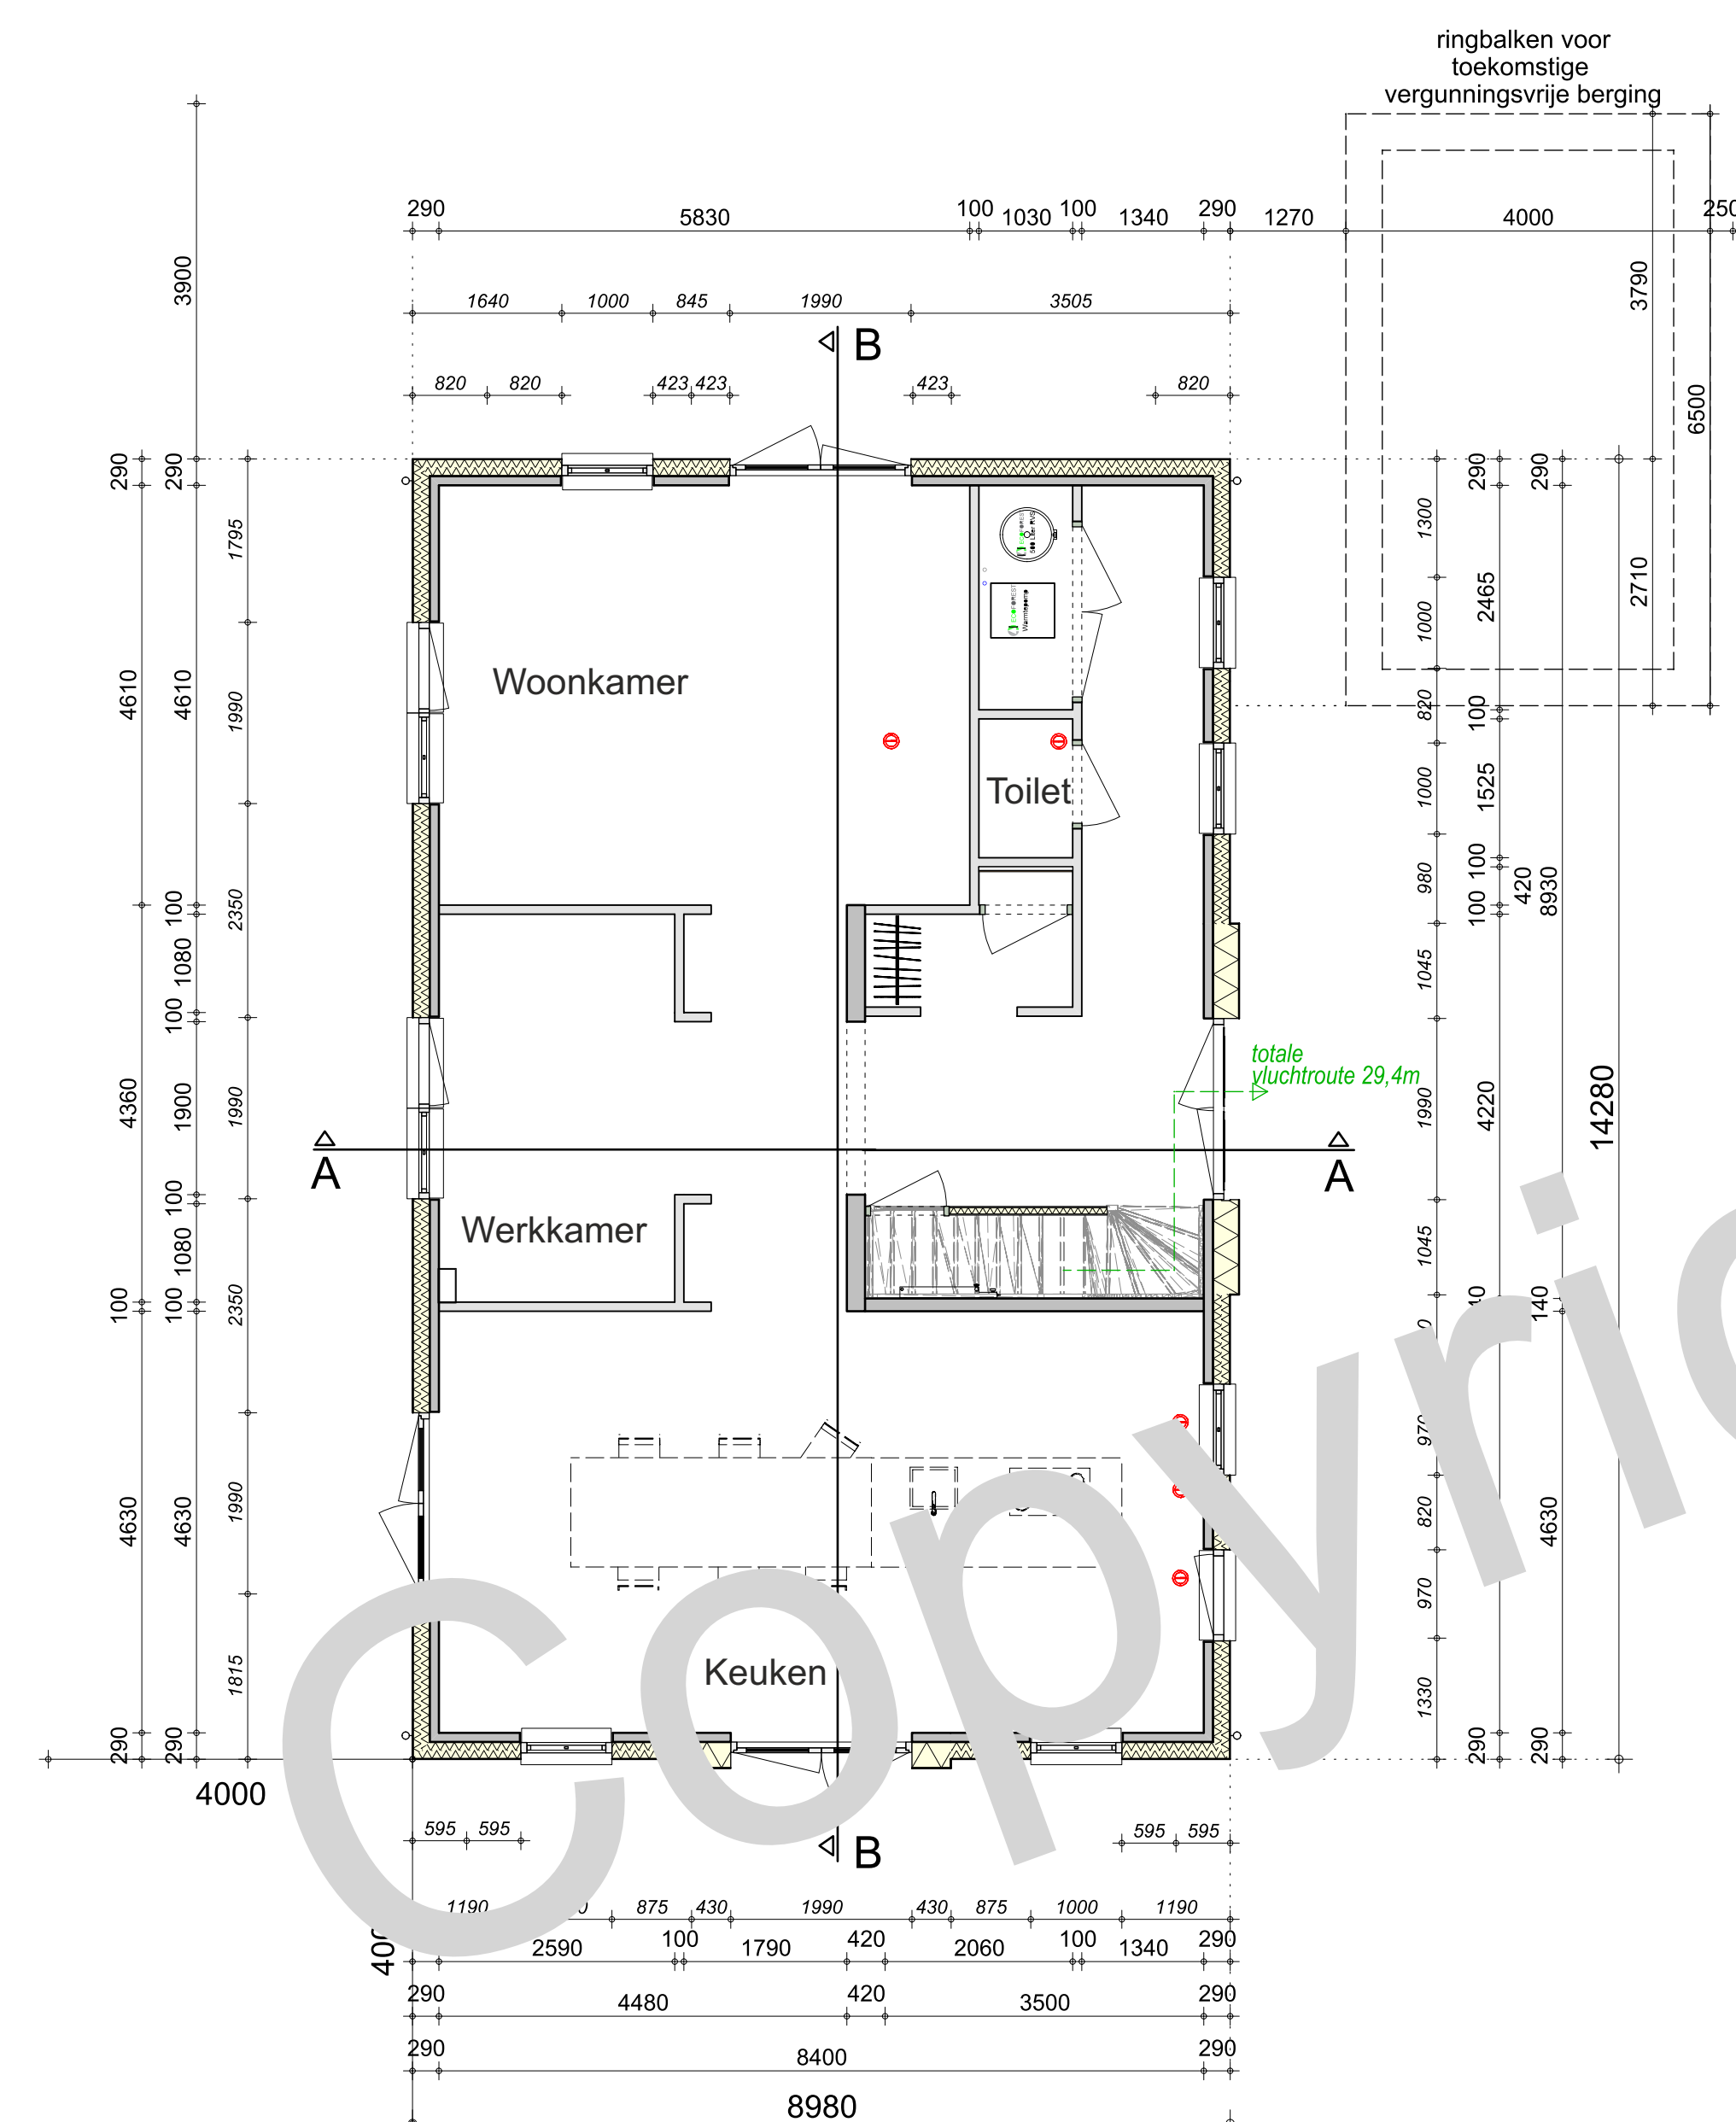

Beganegrond

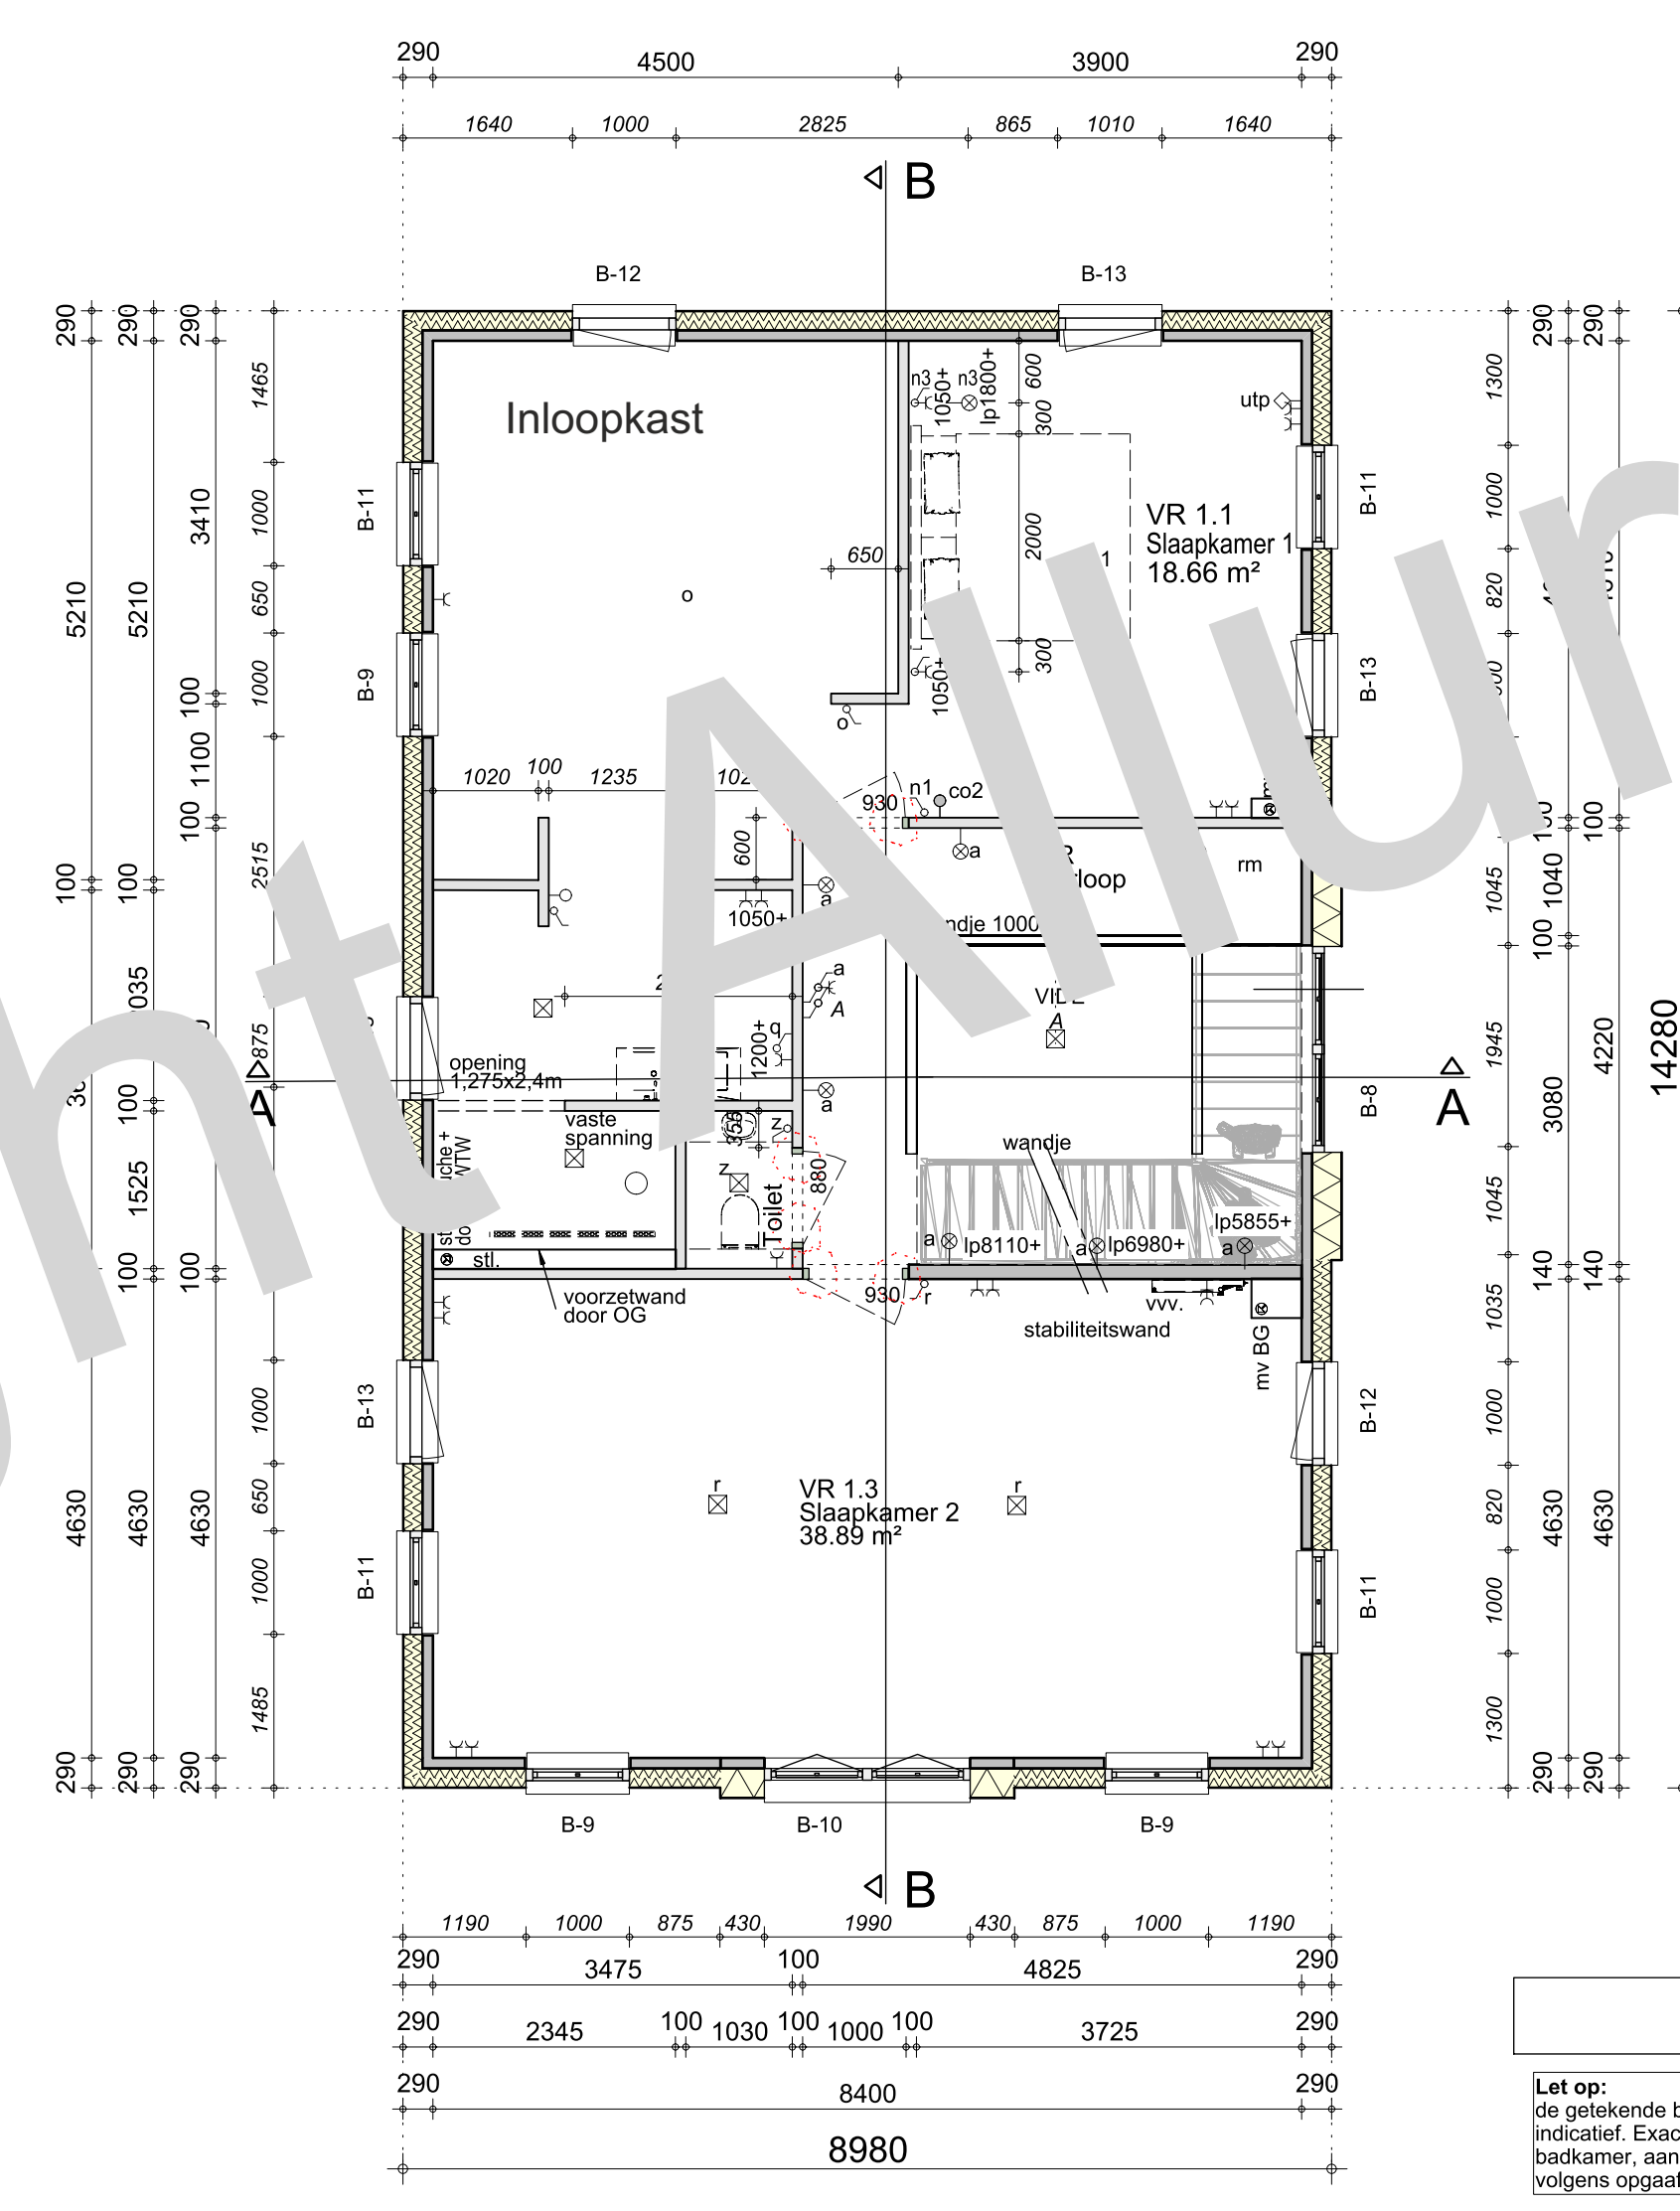

1e Verdieping

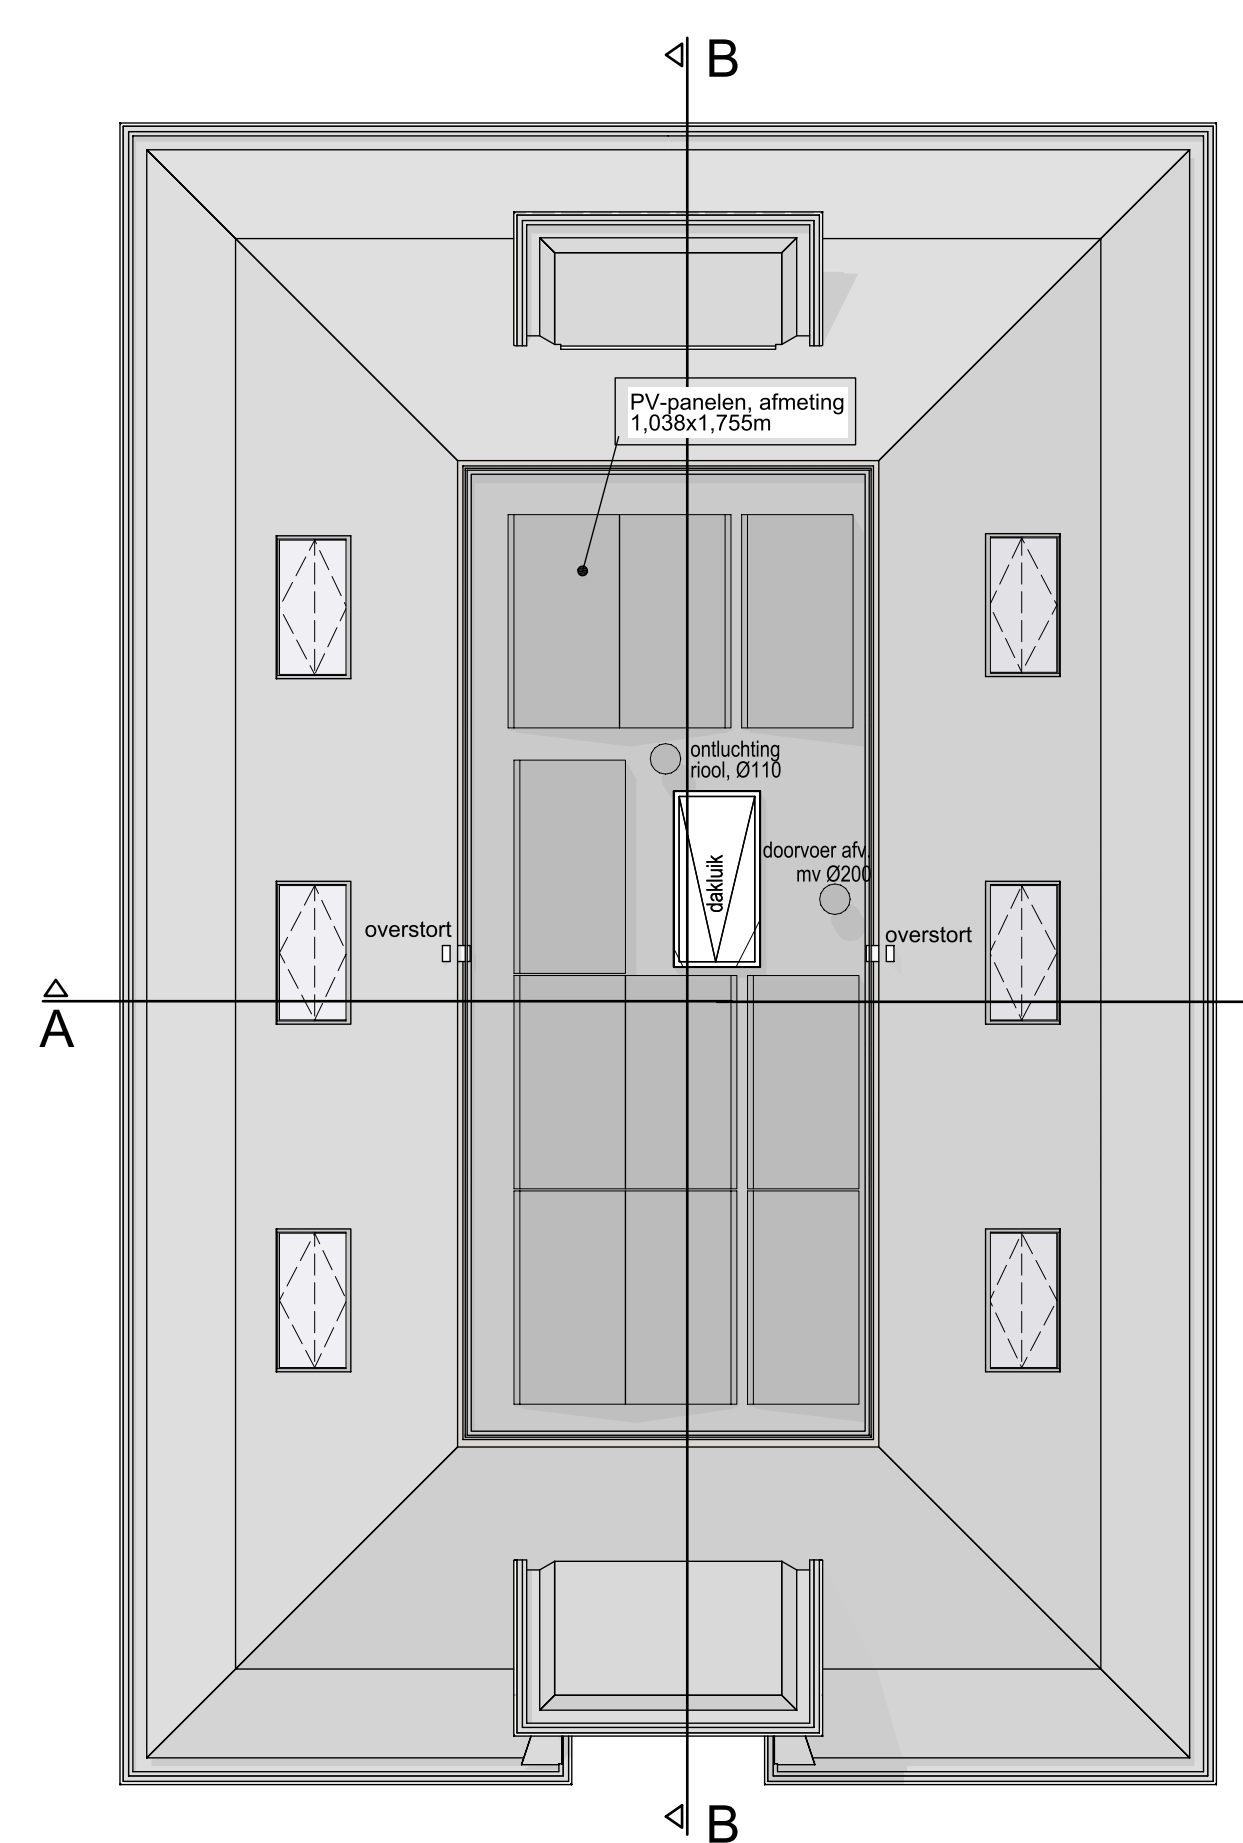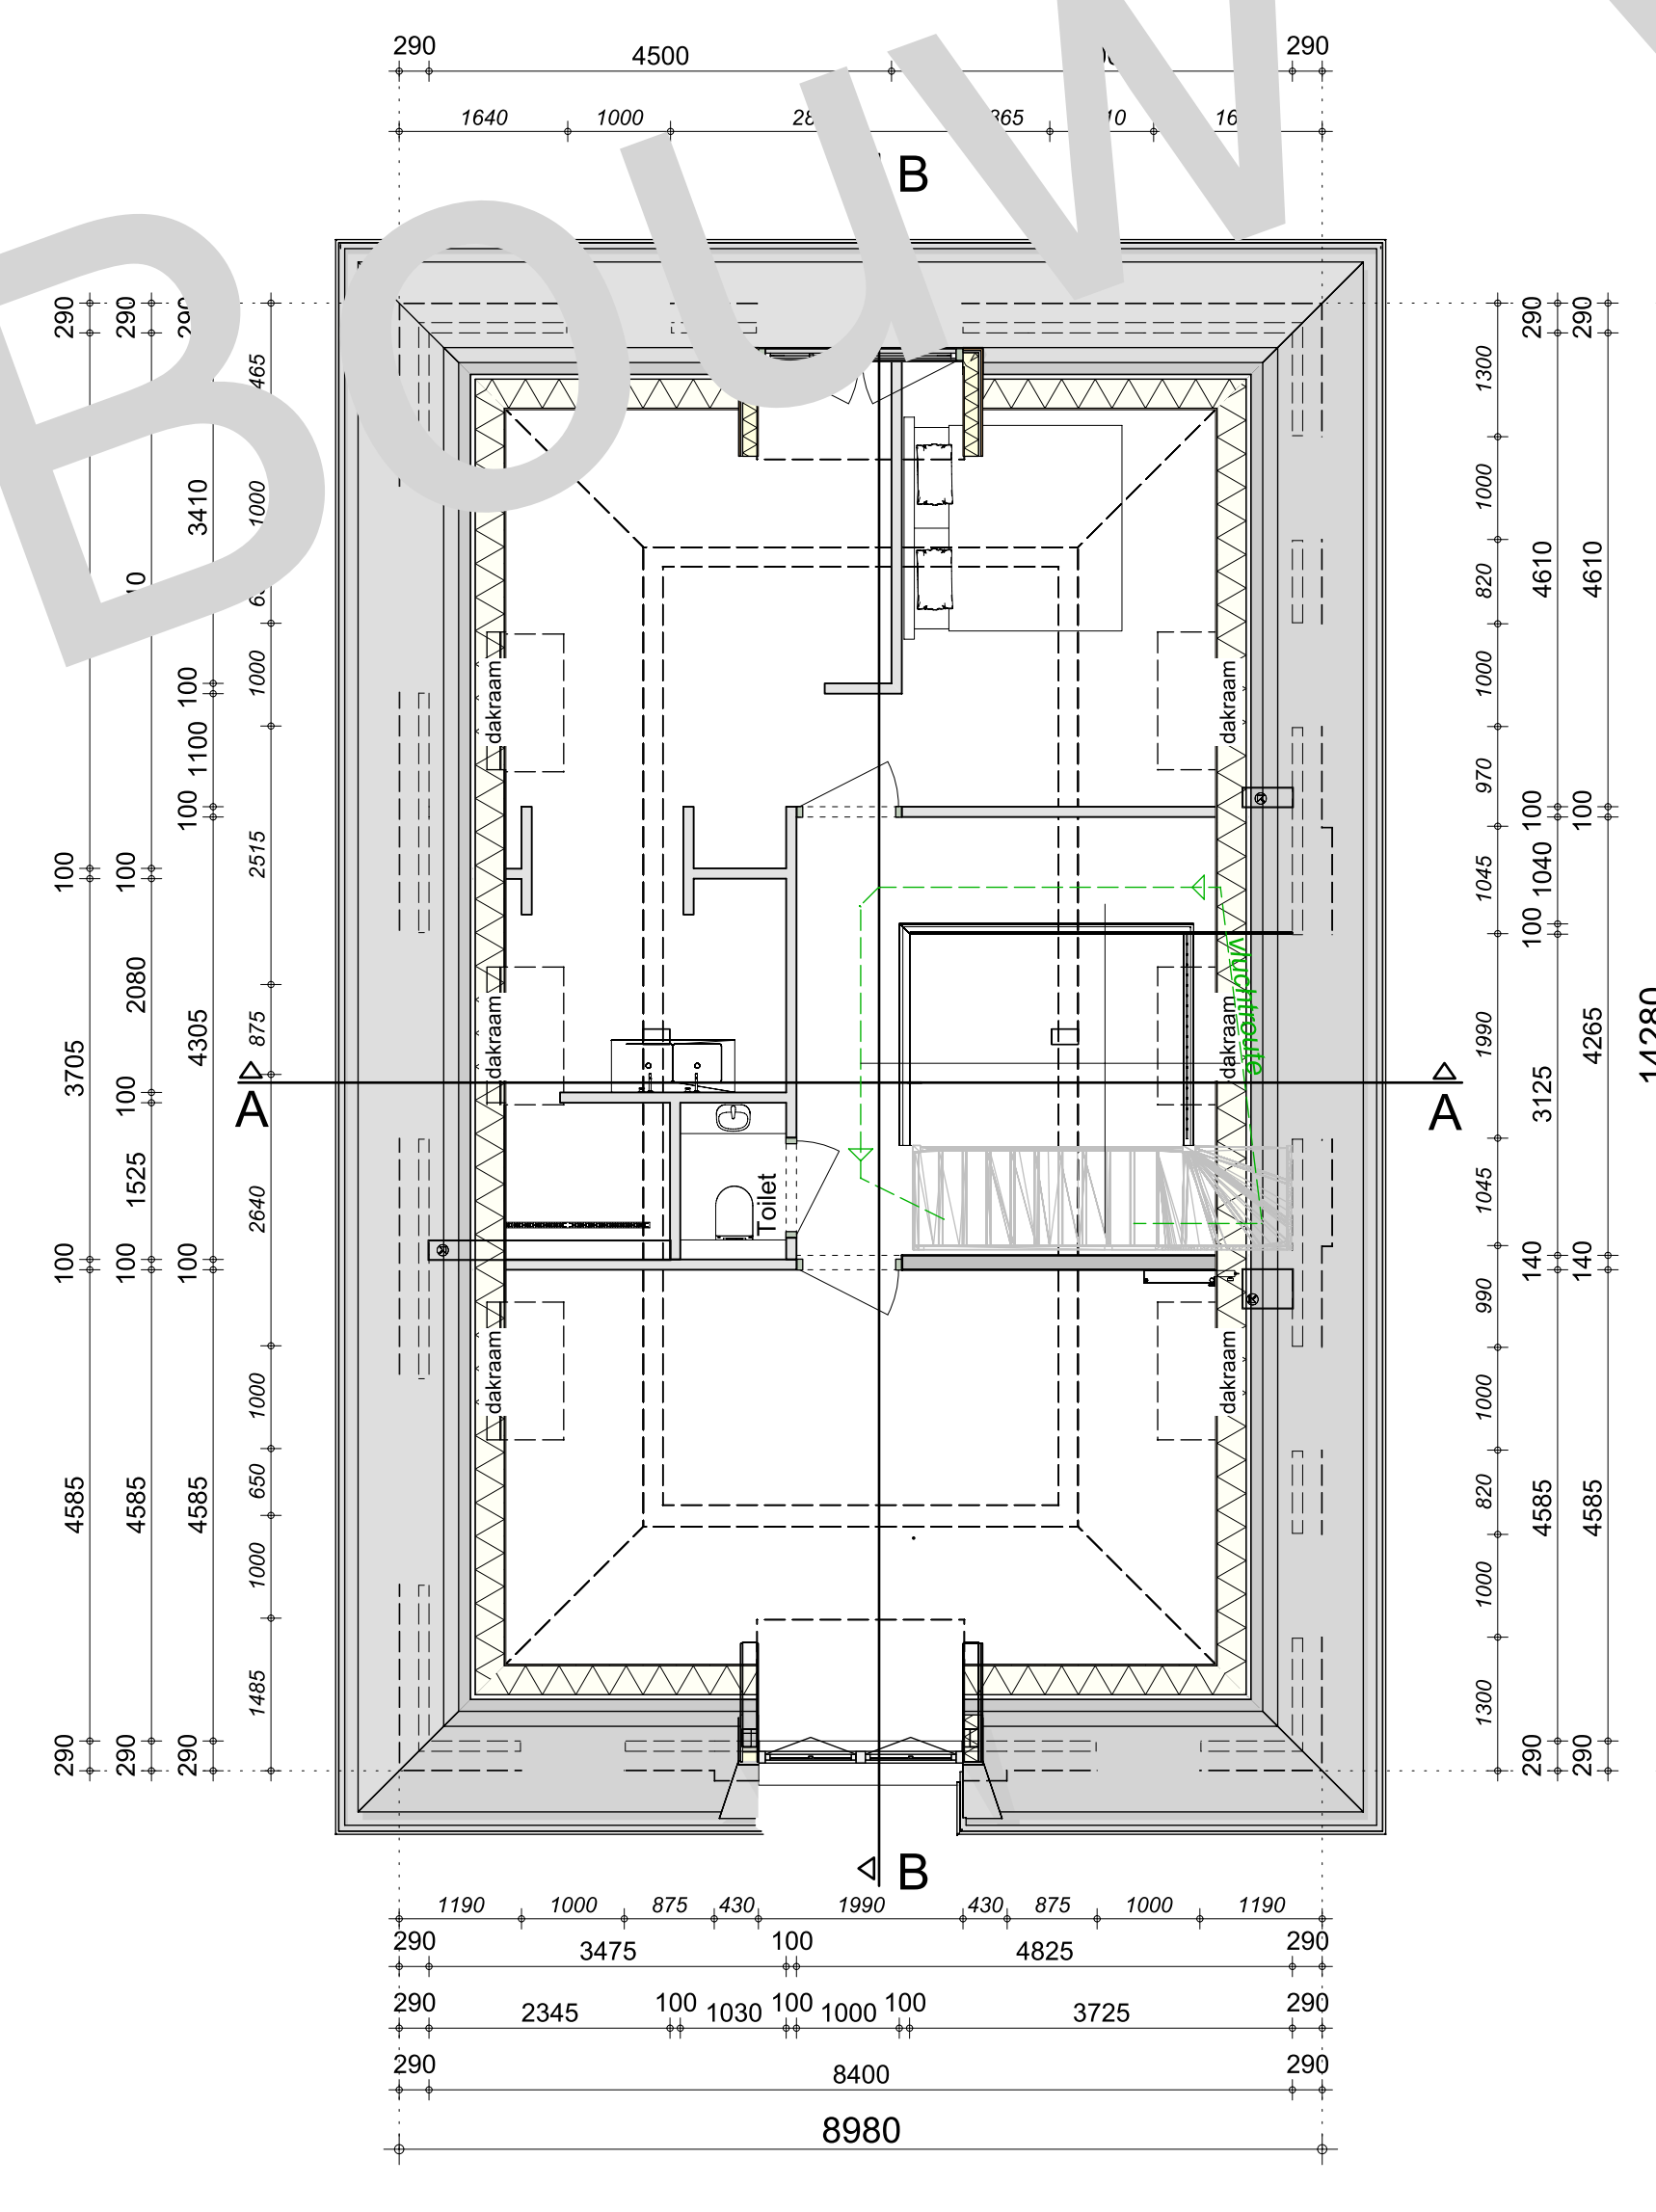

Dakoverzicht

BRUTO HOEVEELHEDEN	
conform NEN 2580	
oppervlakte hoofdbouw	= 379 m ²
inhoud hoofdbouw	= 1048 m ³
bebouwings oppervlakte	= 128 m ²
oppervlakte perceel	= 613,27 m ²

RENVOOI KOZIJNEN	AFKORTINGEN
kozijn kozijn met een vast deel kozijn met een naar buiten bewegend deel (draai) kozijn met een naar binnen bewegend deel (draai) kozijn met een naar binnen bewegend deel (draai + klap)	ak afvalkap bk buitenruimte c closet cv cv-kast d douche f fontein g gootsteen hwa hemelwater afvoer kl kookkast kookl kookplaat mv mechanische ventilatie ww warmtegevoel unit ot ontsluitingsstuk r radiator rc pinnradator sk skakel sp schroef v vloerplaatstekker vw vloerwasmiddel vwa vulwater afvoer wad wandcontactdoos wm wasautomaat wd wasdroger wt wastafel wka warmhoudafvoer

REN OI WANDEN
Geluxteerde gevelbouw (pleisterwerk, PS-solatie (180mm), betonnen binnenblad) Geluxteerde gevelbouw (pleisterwerk, PS-solatie (200mm), betonnen binnenblad) Geluxteerde gevelbouw, schuine dak (beton, interne isolatie, glas, dakpannen) Geluxteerde gevelbouw, platte dak (gips, gips, beplating, PS-solatie, bitumen) Dragende scheidingswanden (beton gewapend) Niet dragende scheidingswanden (beton ongewapend) Scheidingswanden (houtskelbouw)