






Linkergevel

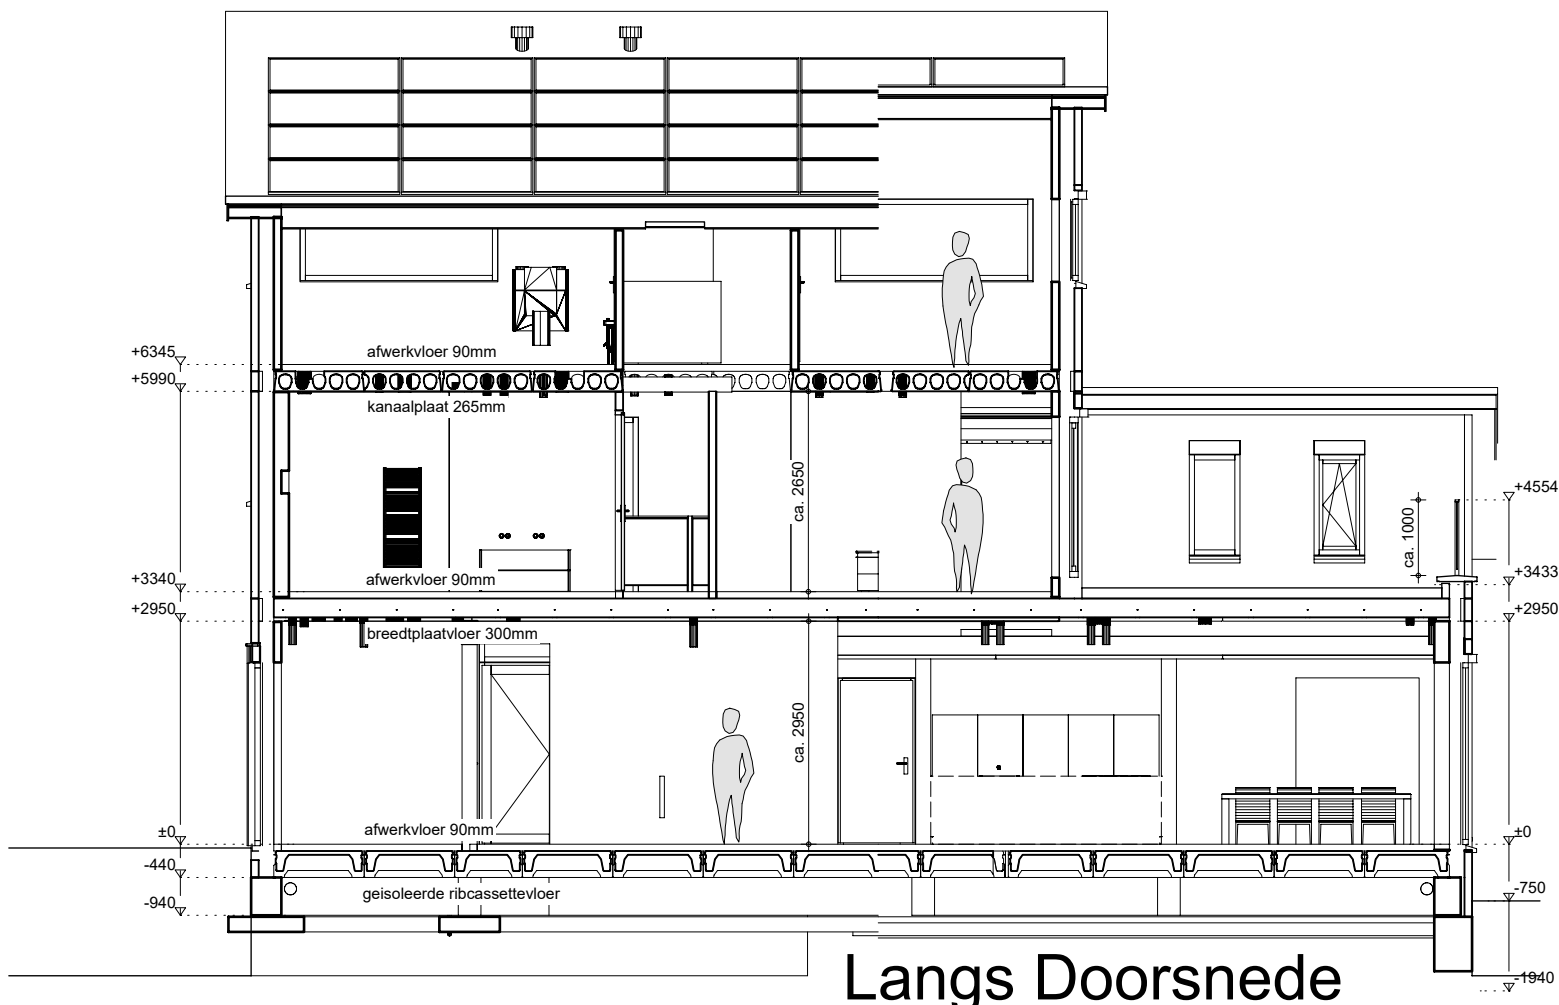

Langs Doorsnede

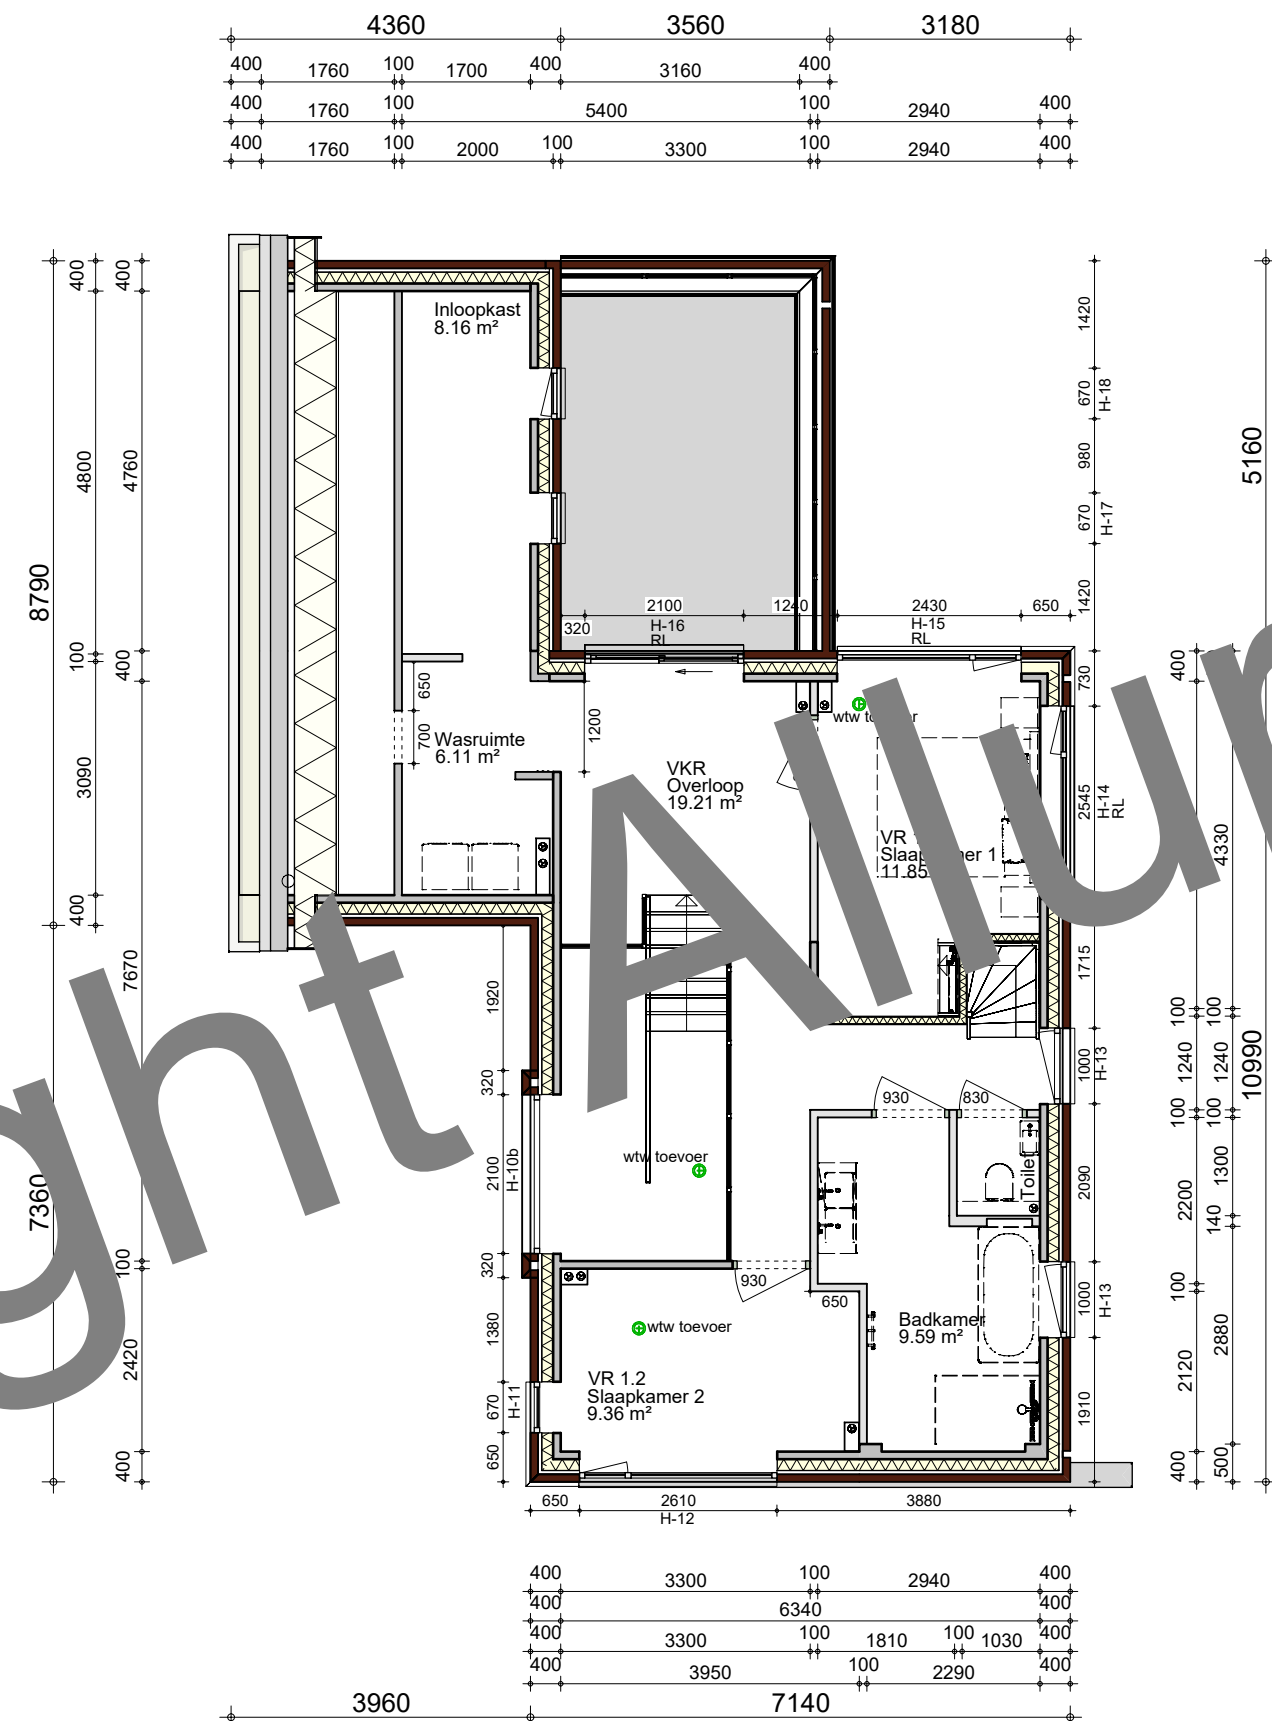

1e Verdieping

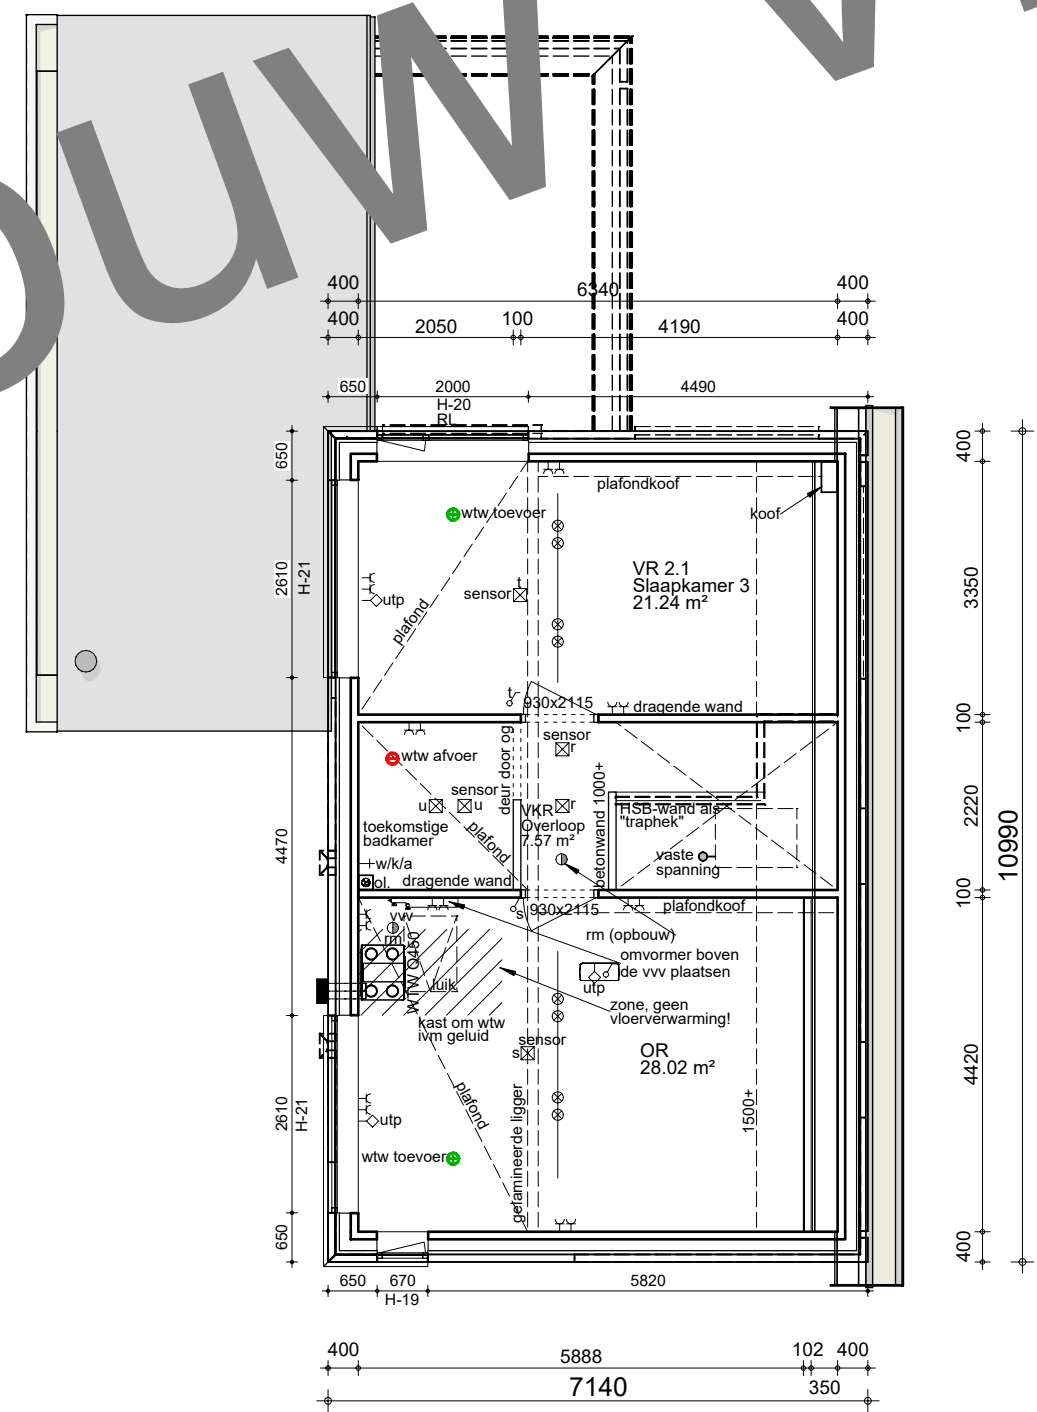

2e Verdieping

[illegible]

RENVOOI WANDEN			
	Buitenbld metselwerk (Baksteen)		Geïsoleerde spouwmuurconstructie (Baksteen en Beton)
	Dragende scheidingswanden (Beton gewapend)		Geïsoleerde spouwmuurconstructie (Baksteen en Houtselekbouw)
	Niet dragende scheidingswanden (beton ongewapend)		Geïsoleerde spouwmuurconstructie (Baksteen en Houtselekbouw)
	Scheidingswanden (Houtselekbouw)		Geïsoleerde Houtselekbouwconstructie (Beton en Houtselekbouw)

ALGEMENE INFORMATIE[illegible]