


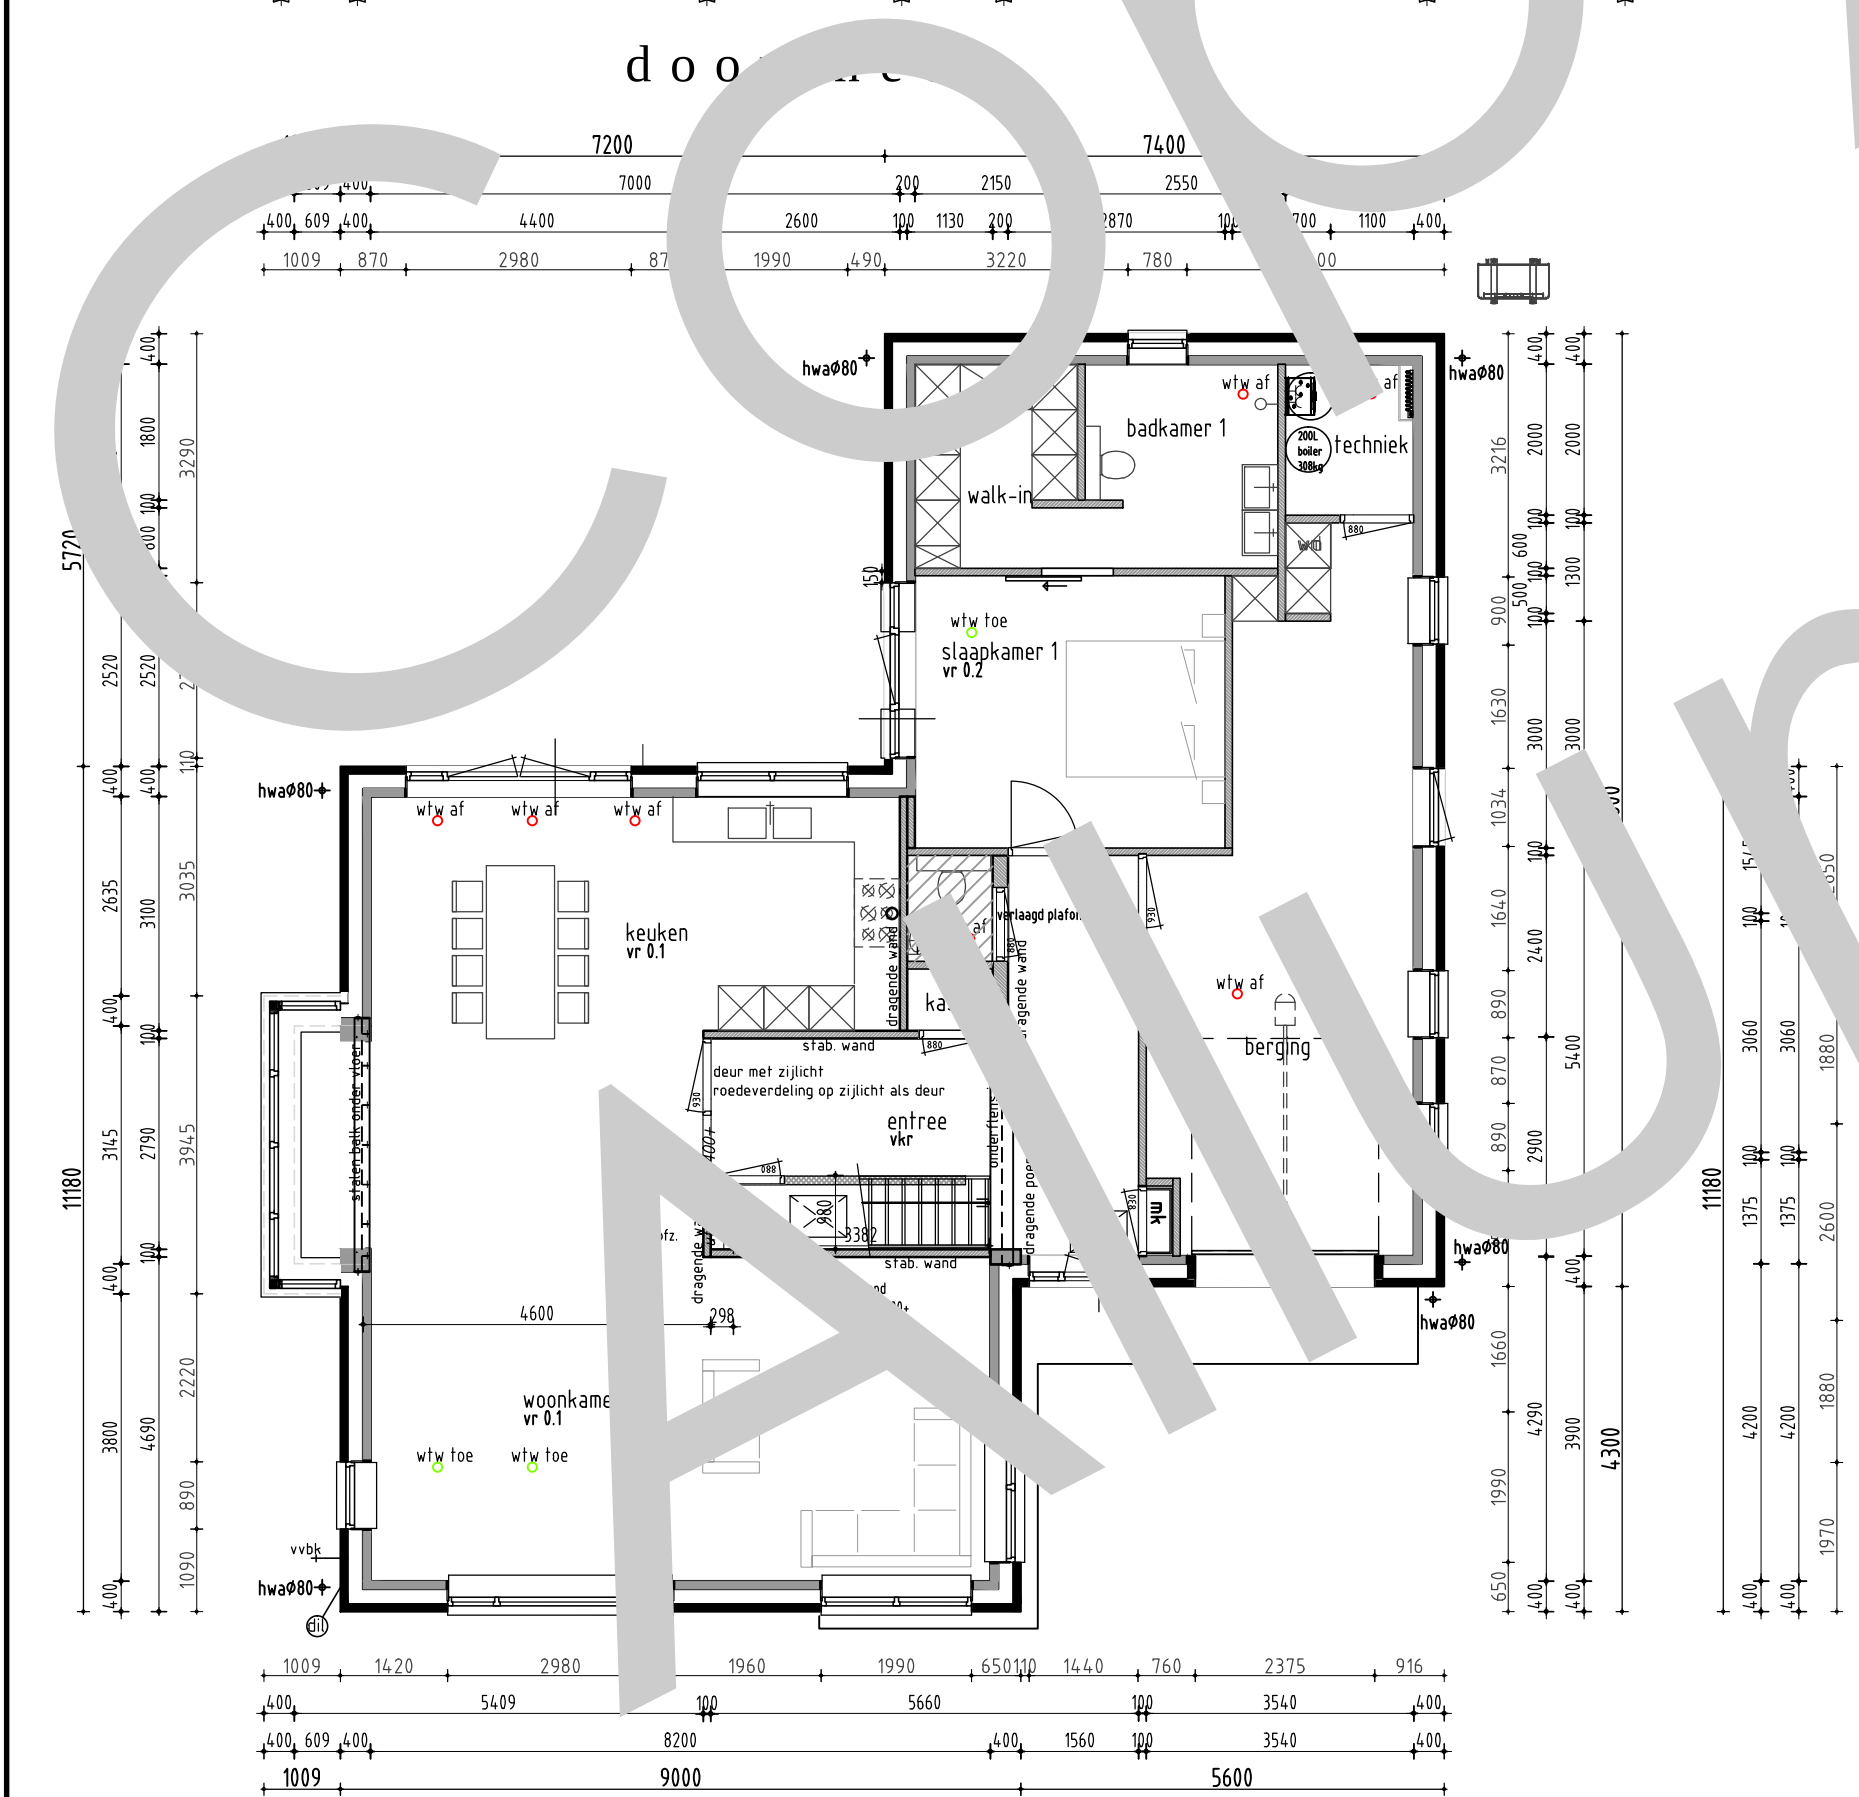
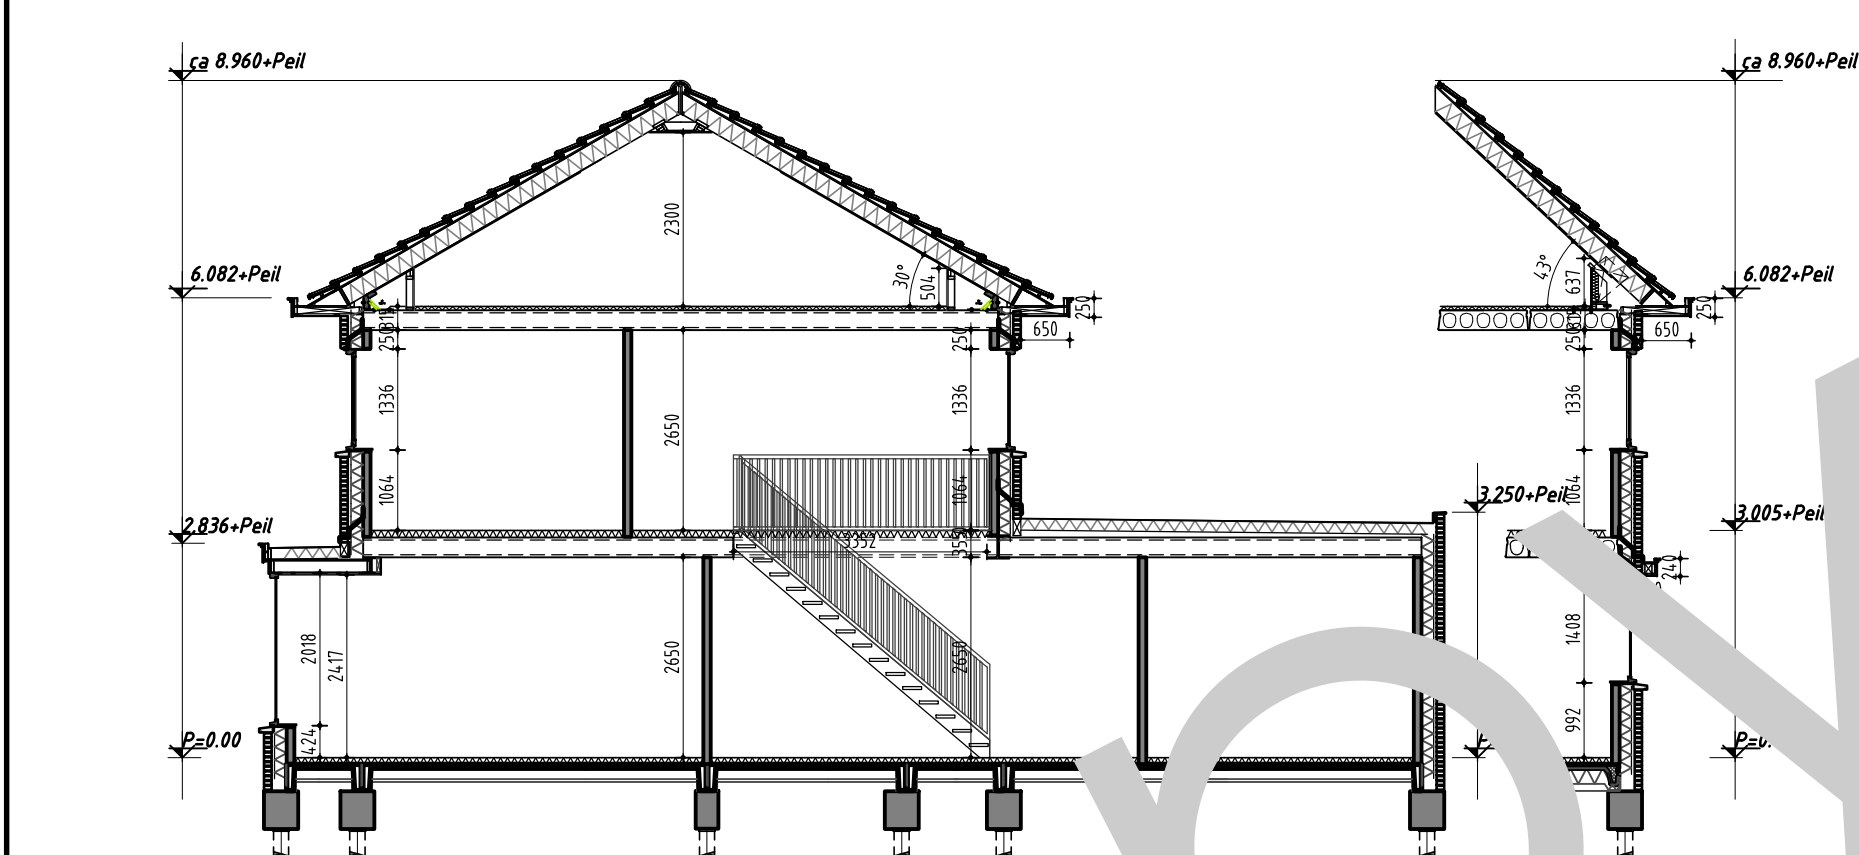


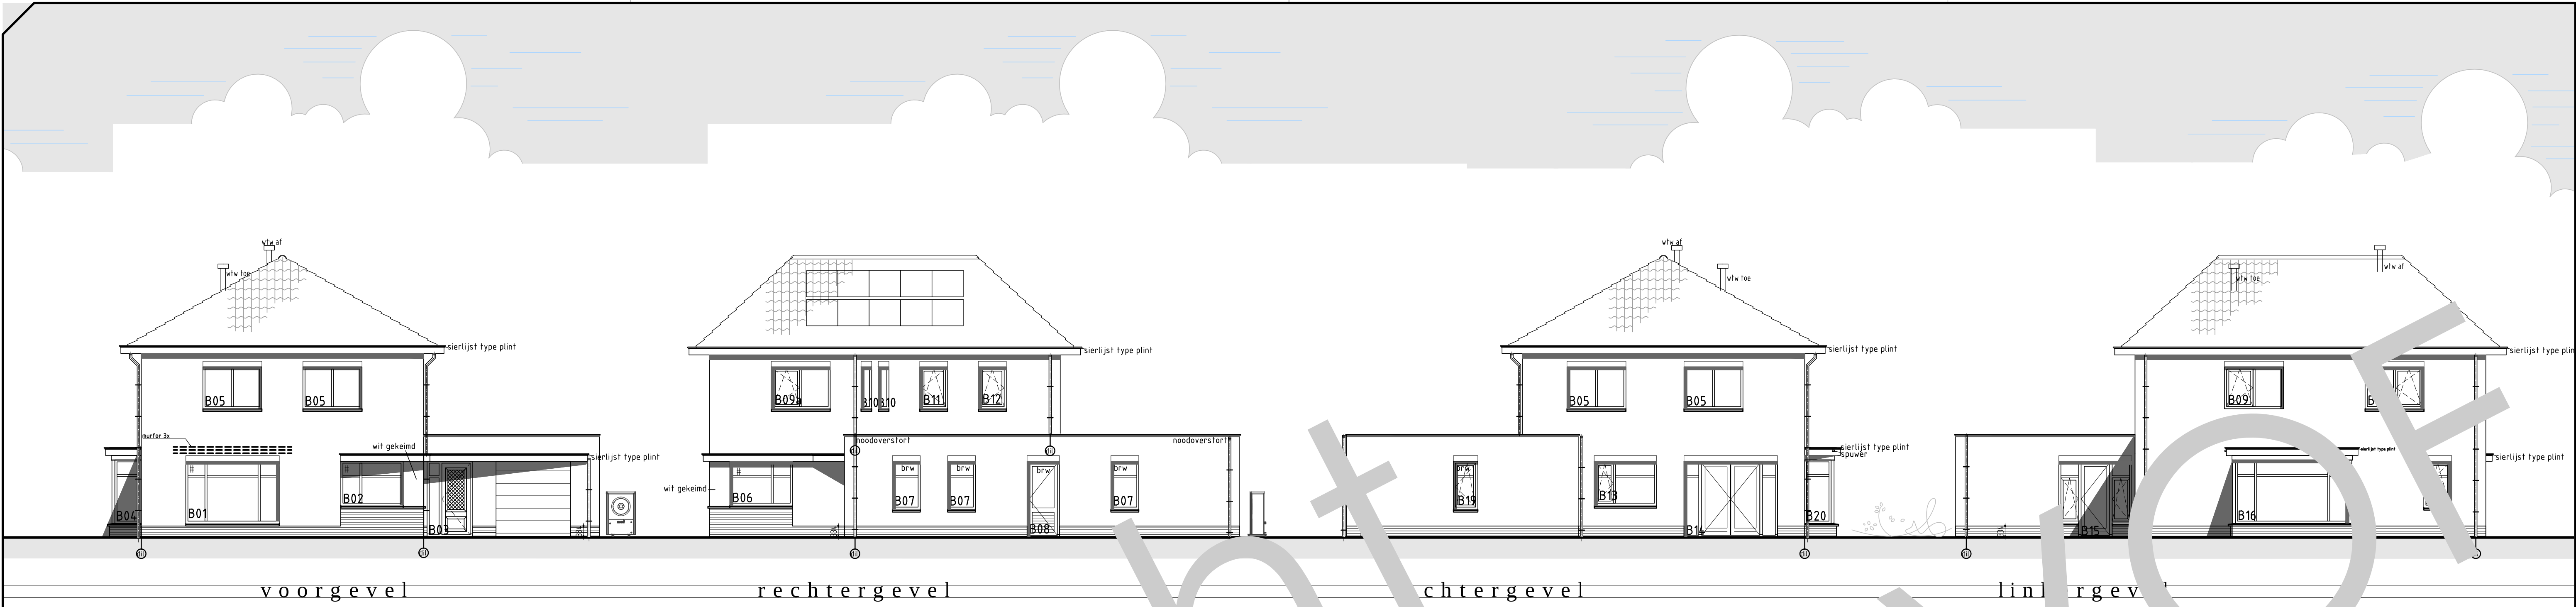

beganeground

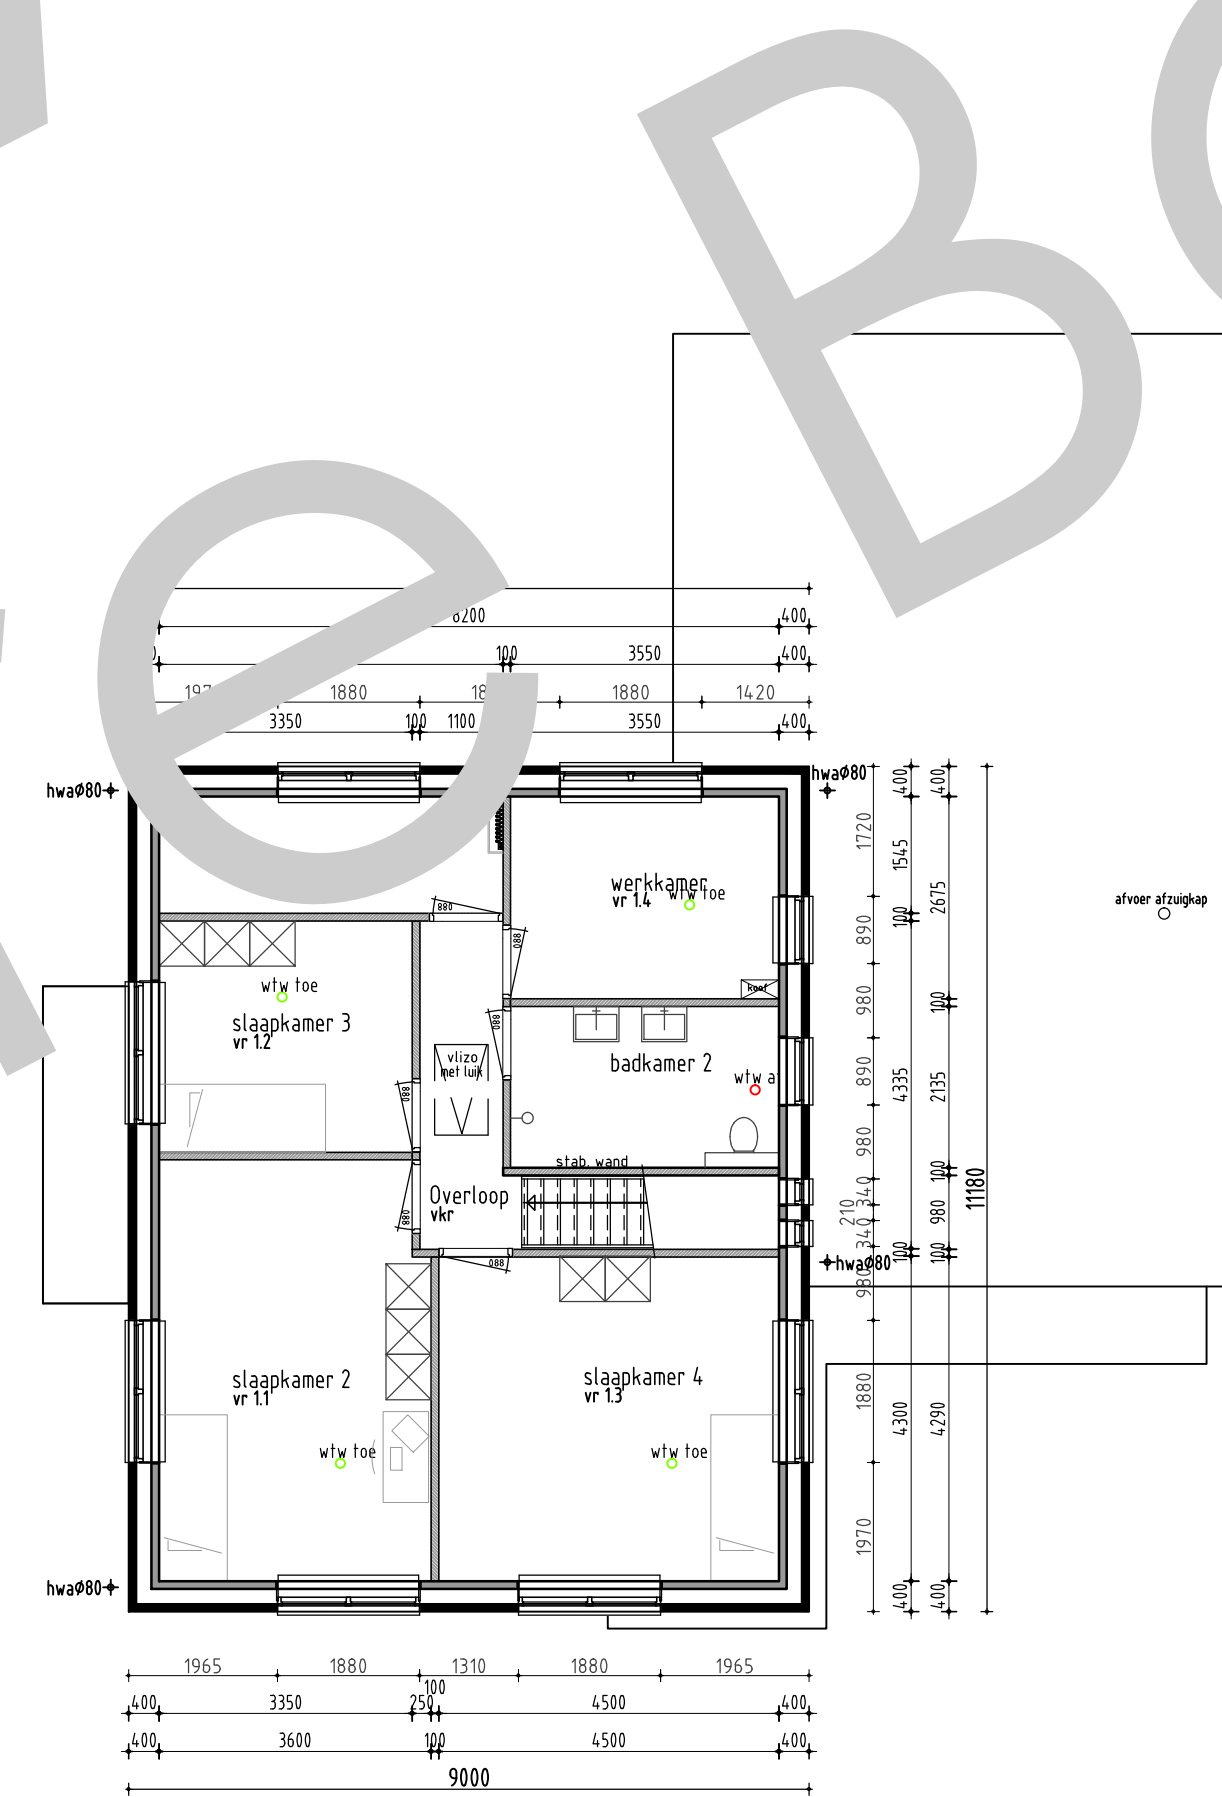

leverdiepning

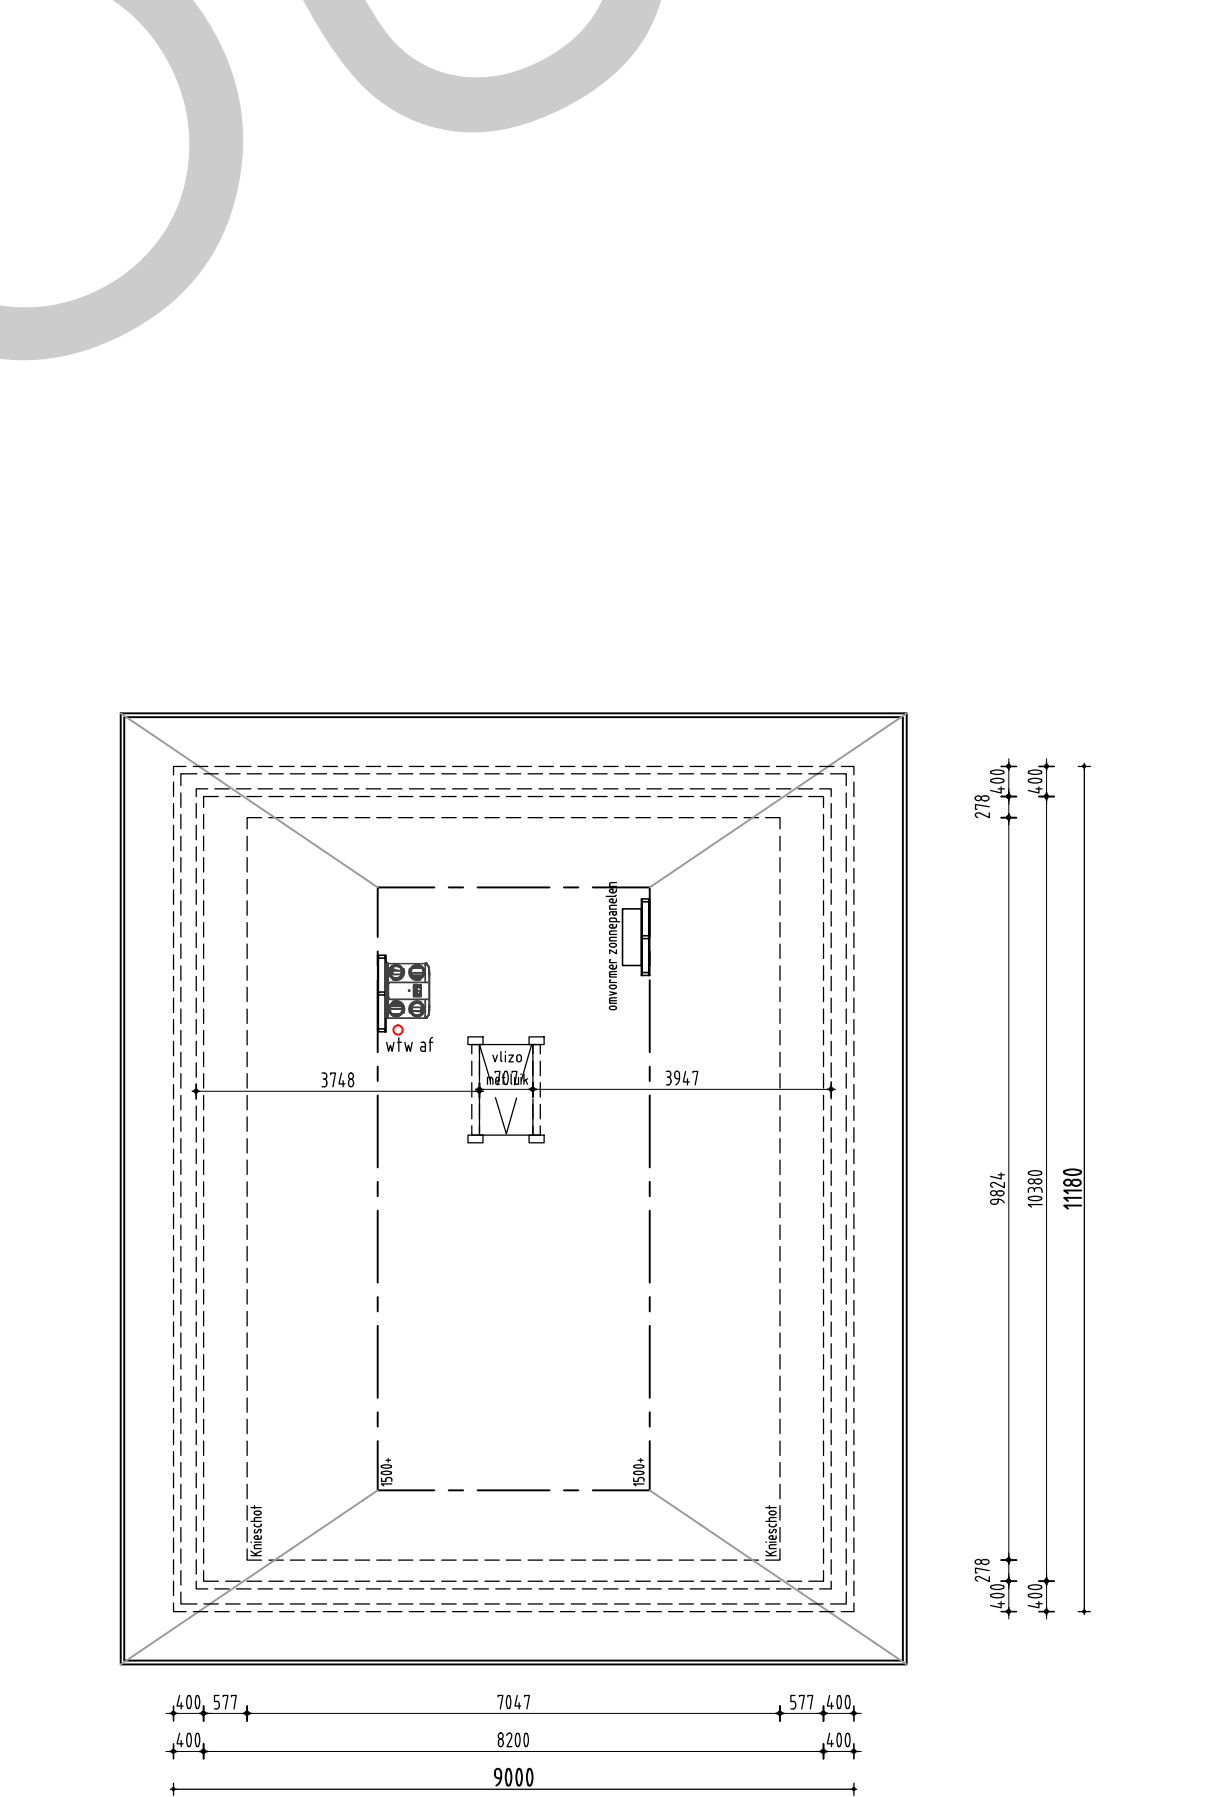

zolder

algemeen

- de installatie van de installatie moet conform de specificatie van de leverancier zijn.

Elektra

- elektra keken volgens kekenlekening
- minimaal 2 geaarde dubb. vcd's over 2 groepen verdeeld, en een losse leiding en doos t.b.v. perlex vcd
- vcd's geaard uitvoeren en plaatsen op 30cm +Peil
- muur hal overloop berging en bijkeuken dan op 95 cm +peil of als vermeld op tekening

Maatvoering aansluitingen elektra en cv

installatie volgens tekening installateur/ leverancier en technische omschrijving.

Ventilatie

- toevoer van verse lucht geschiedt d.m.v. wlv systeem
- type, aantal en plaats volgens ventilatieberekening
- afvoer van gebruikte lucht geschiedt mechanisch
- meterkast door hier onder deur

Afmetingen

- voor sanitair en tegelwerk is uitgegaan van standaard elementen, mits anders aangegeven.
- de binnendeuren uitvoeren in een deurbreedte van 880mm (opdekl), tenzij anders vermeld
- de deurhoogte is 2155mm
- de buitendeuren uitvoeren in een deurbreedte van 950mm
- de deurhoogte is 2155mm
- 2cm deraal f.p.v. voordeur

NEN normen

- NEN 1018
- NEN 1019
