

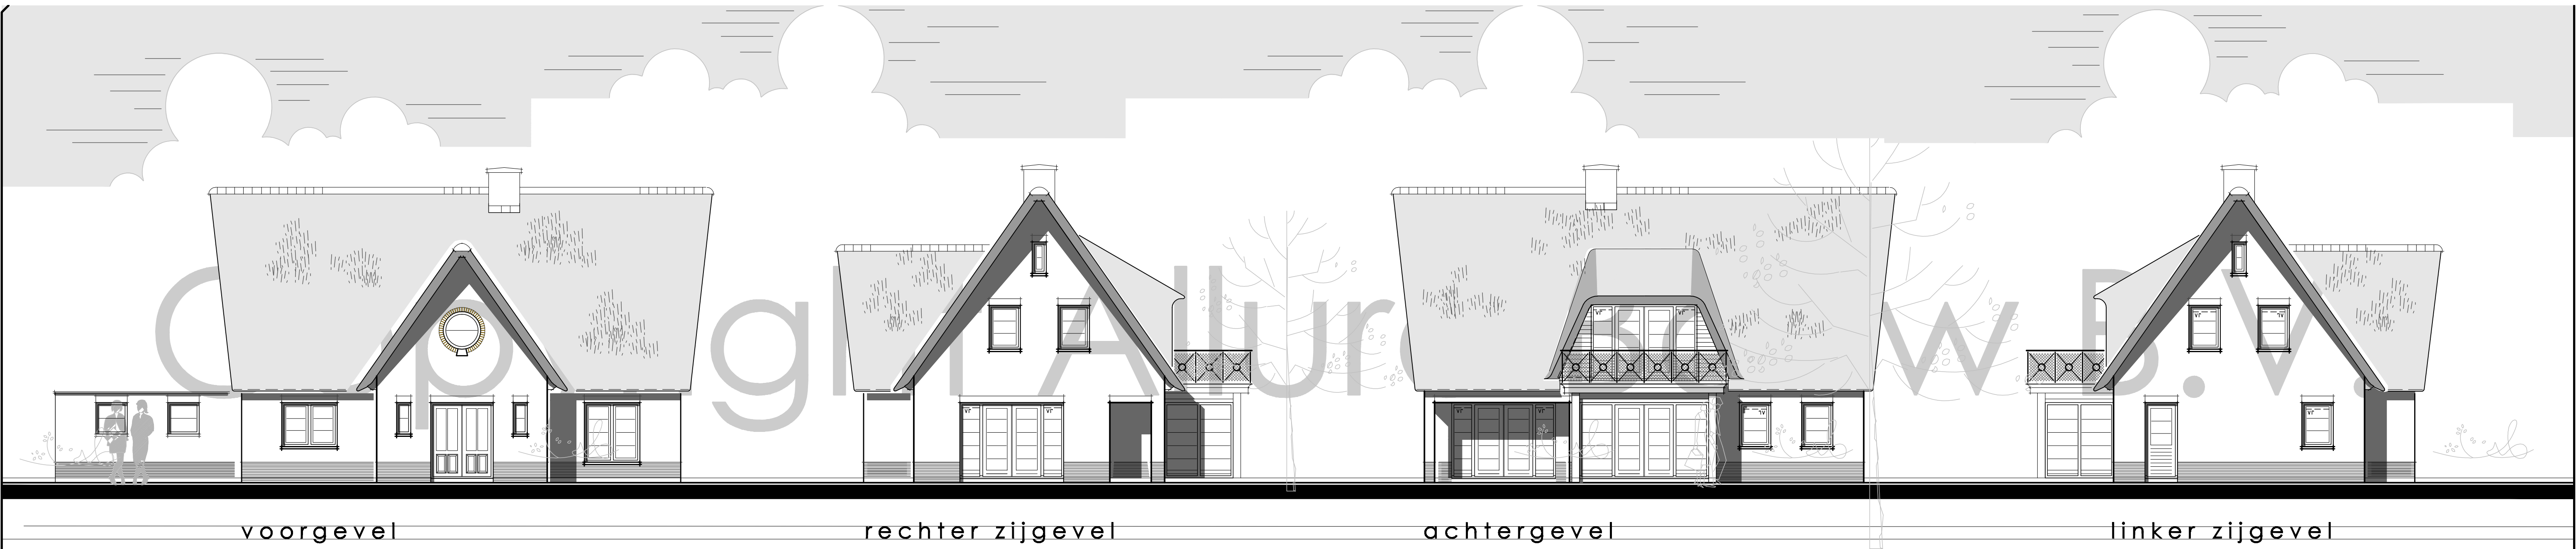



voorgevel linkerzijgevel achtergevel (straat) rechterzijgevel

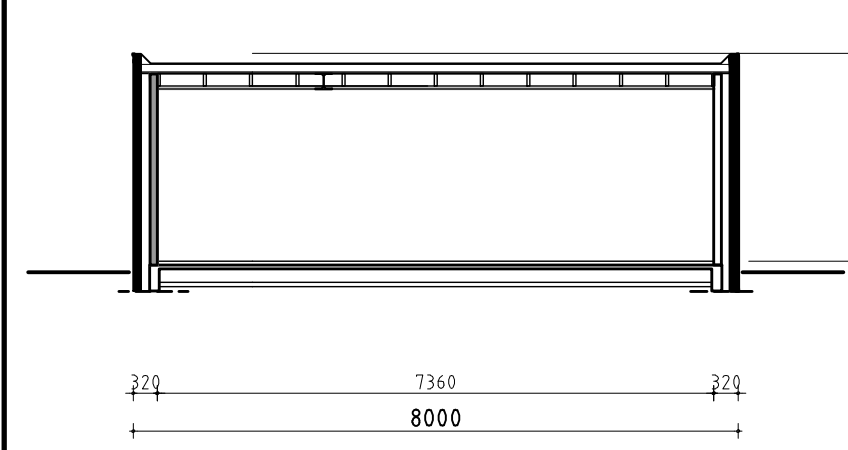

doorsnede garage

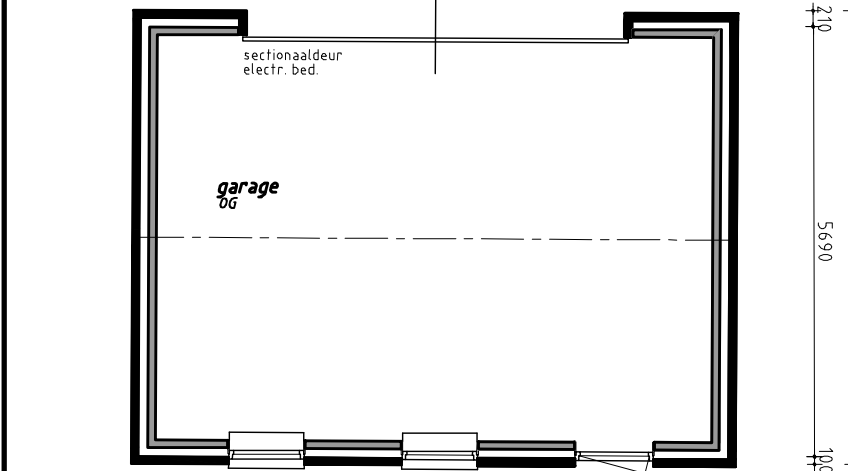


doorsnede garage

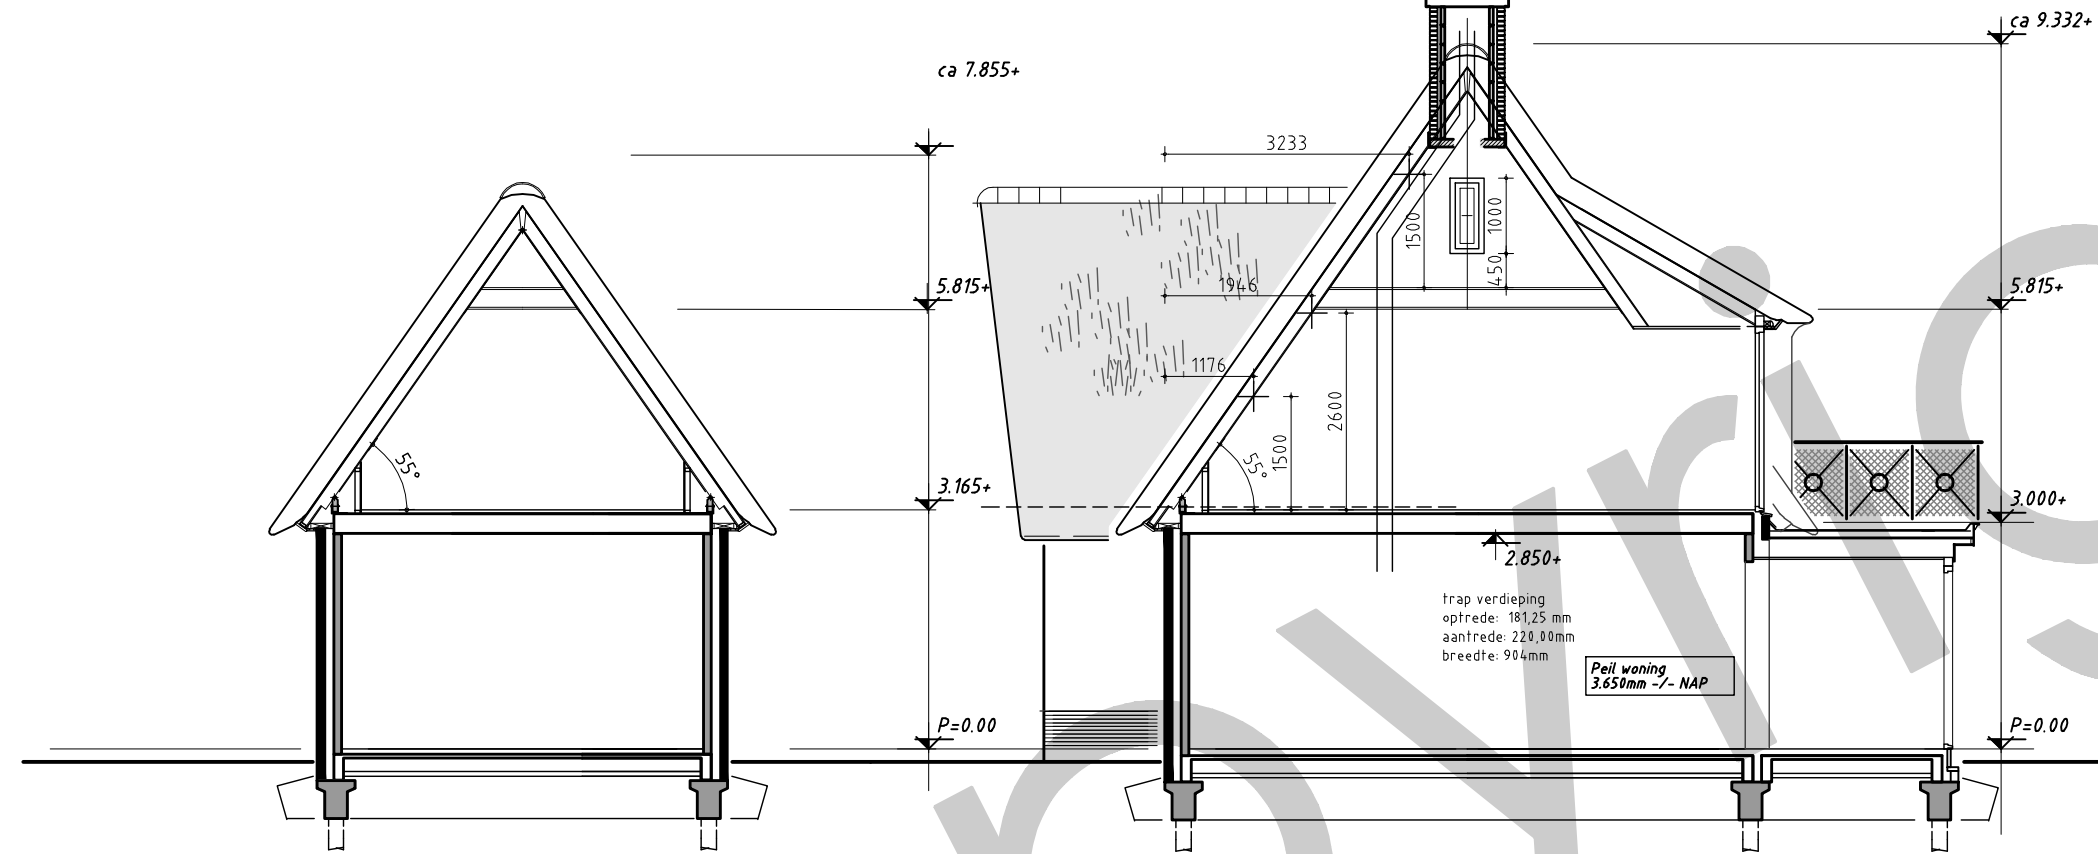


doorsnede timpaan


doorsnede hoofdbouw

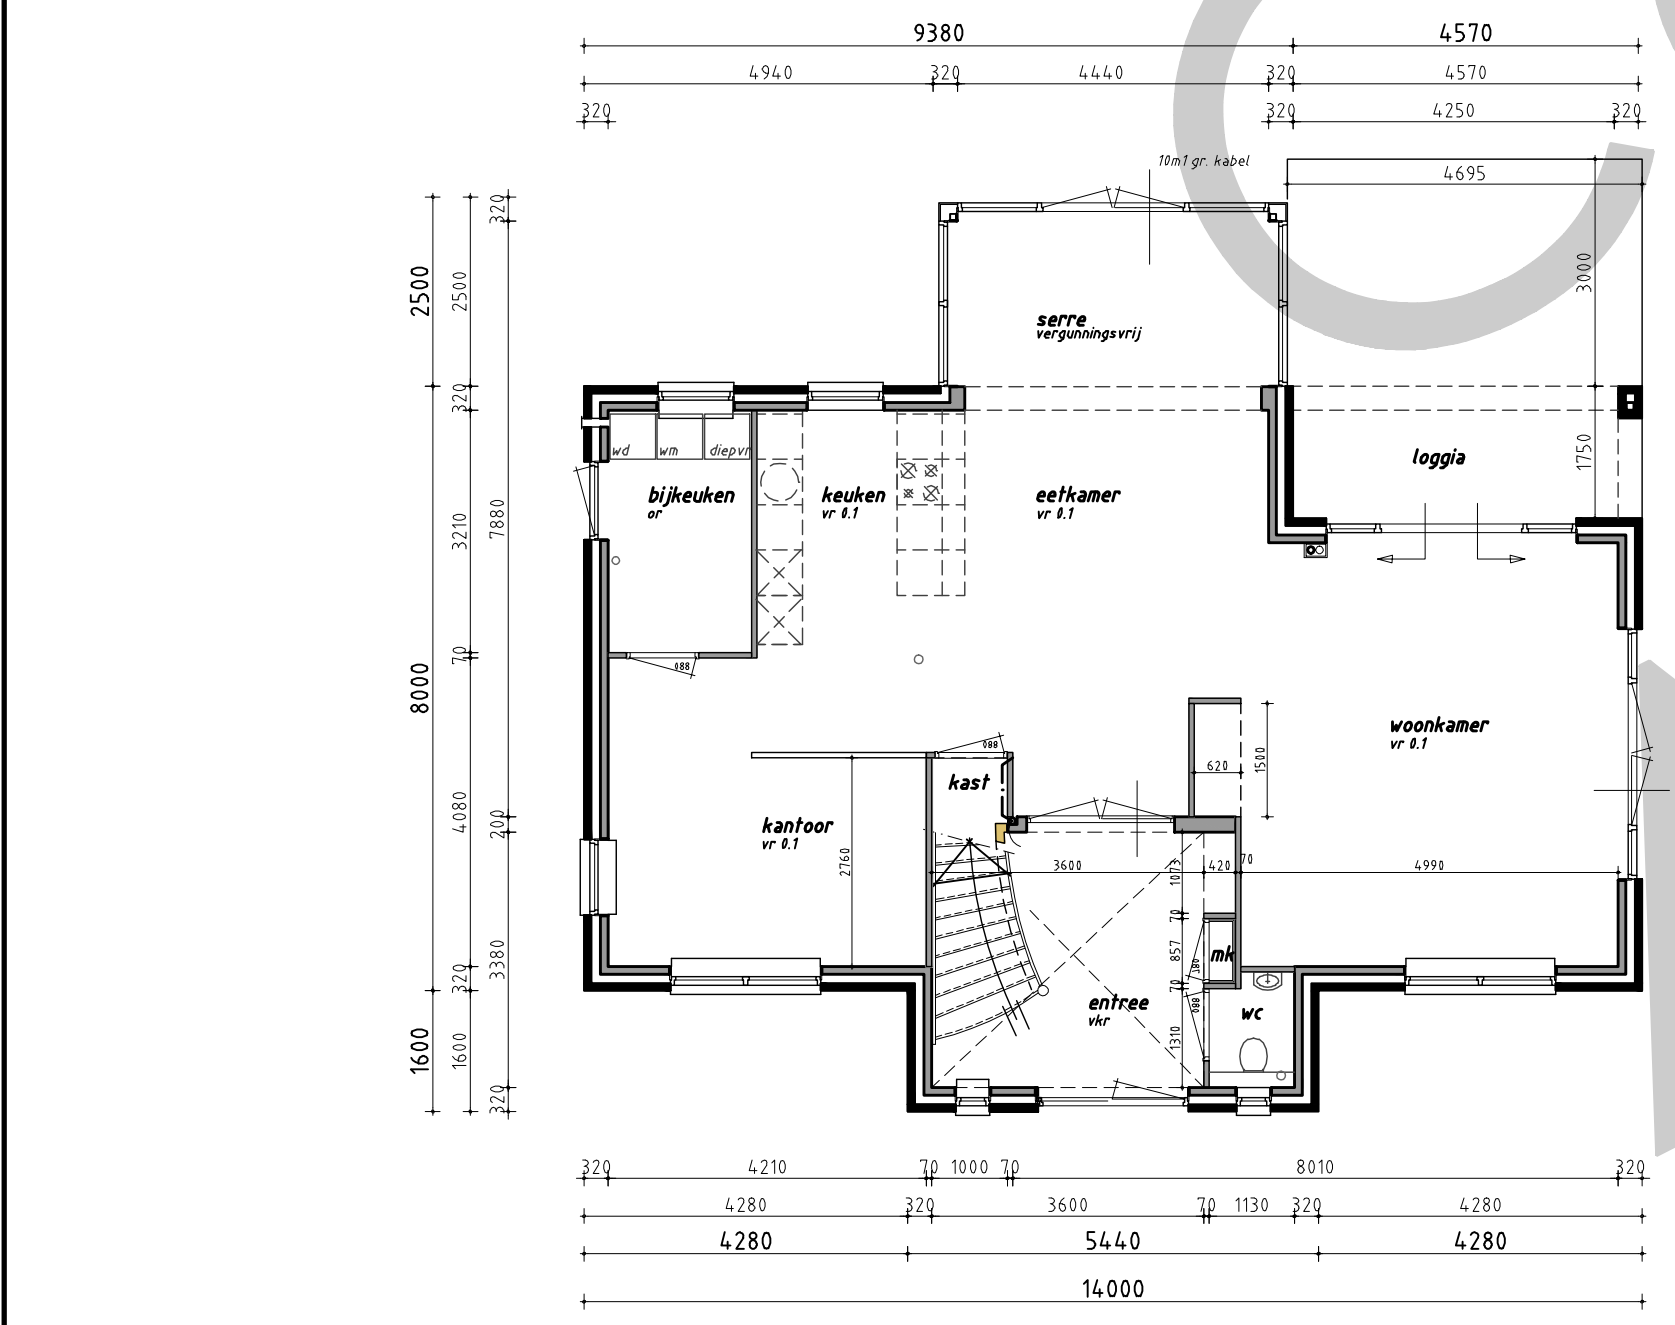

beganeerd

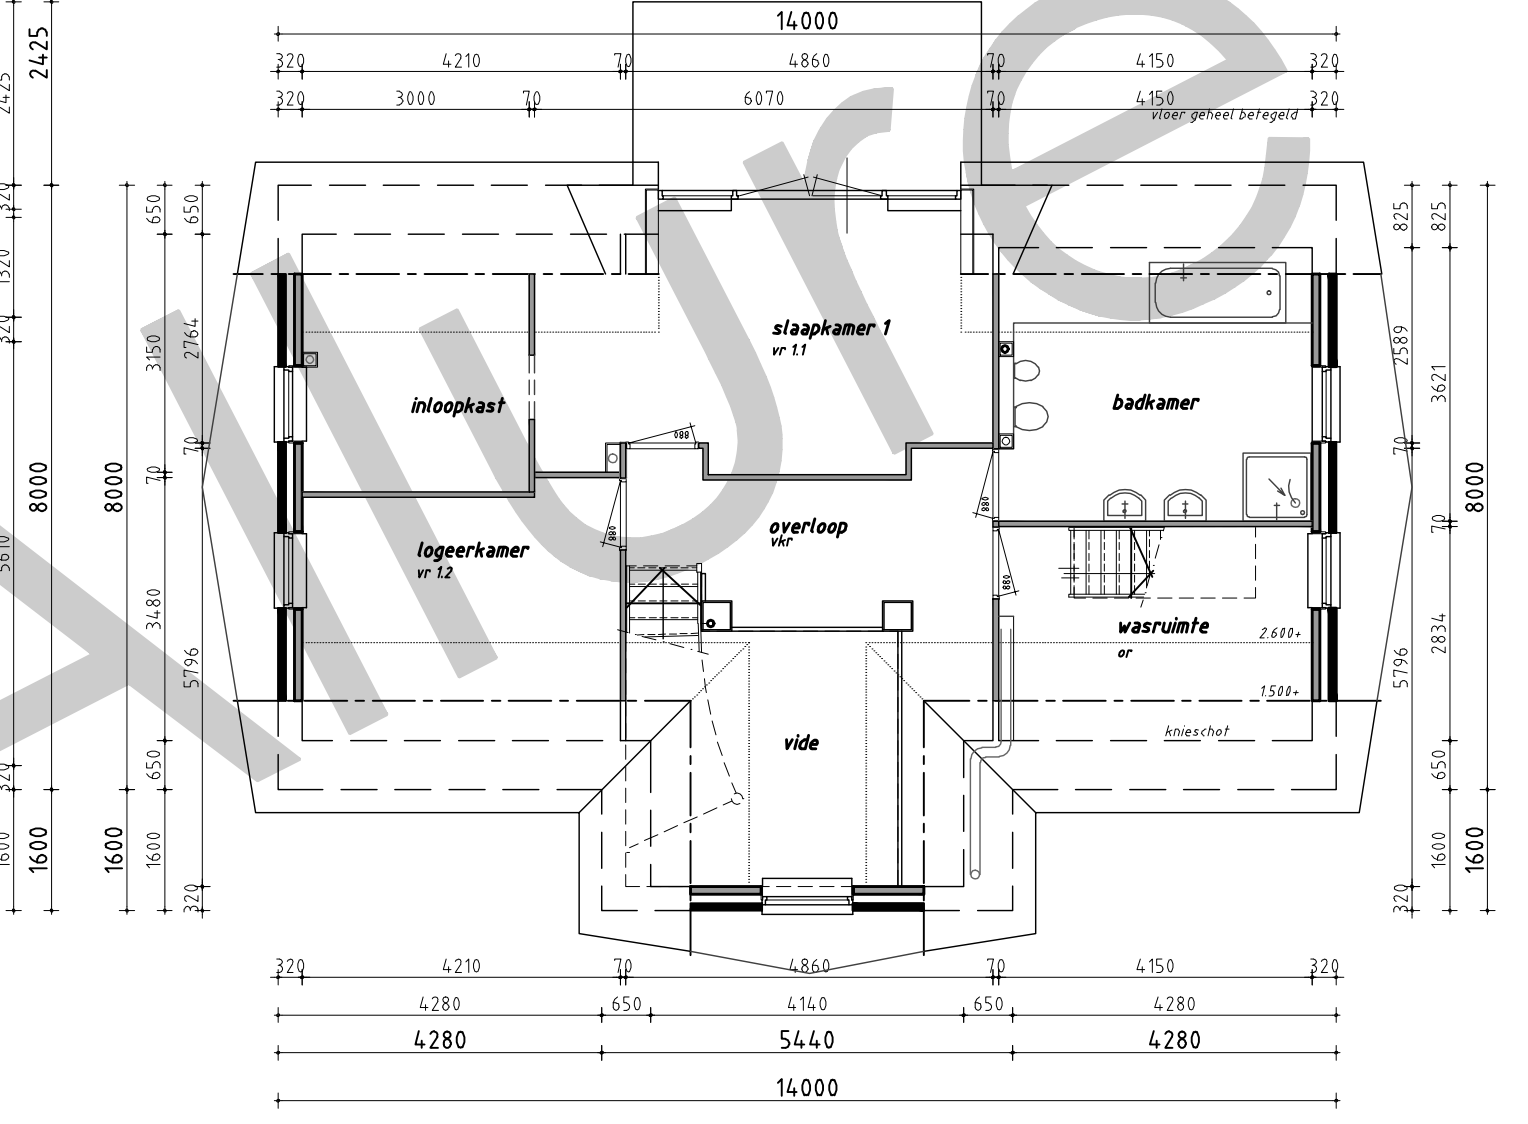

verdieping

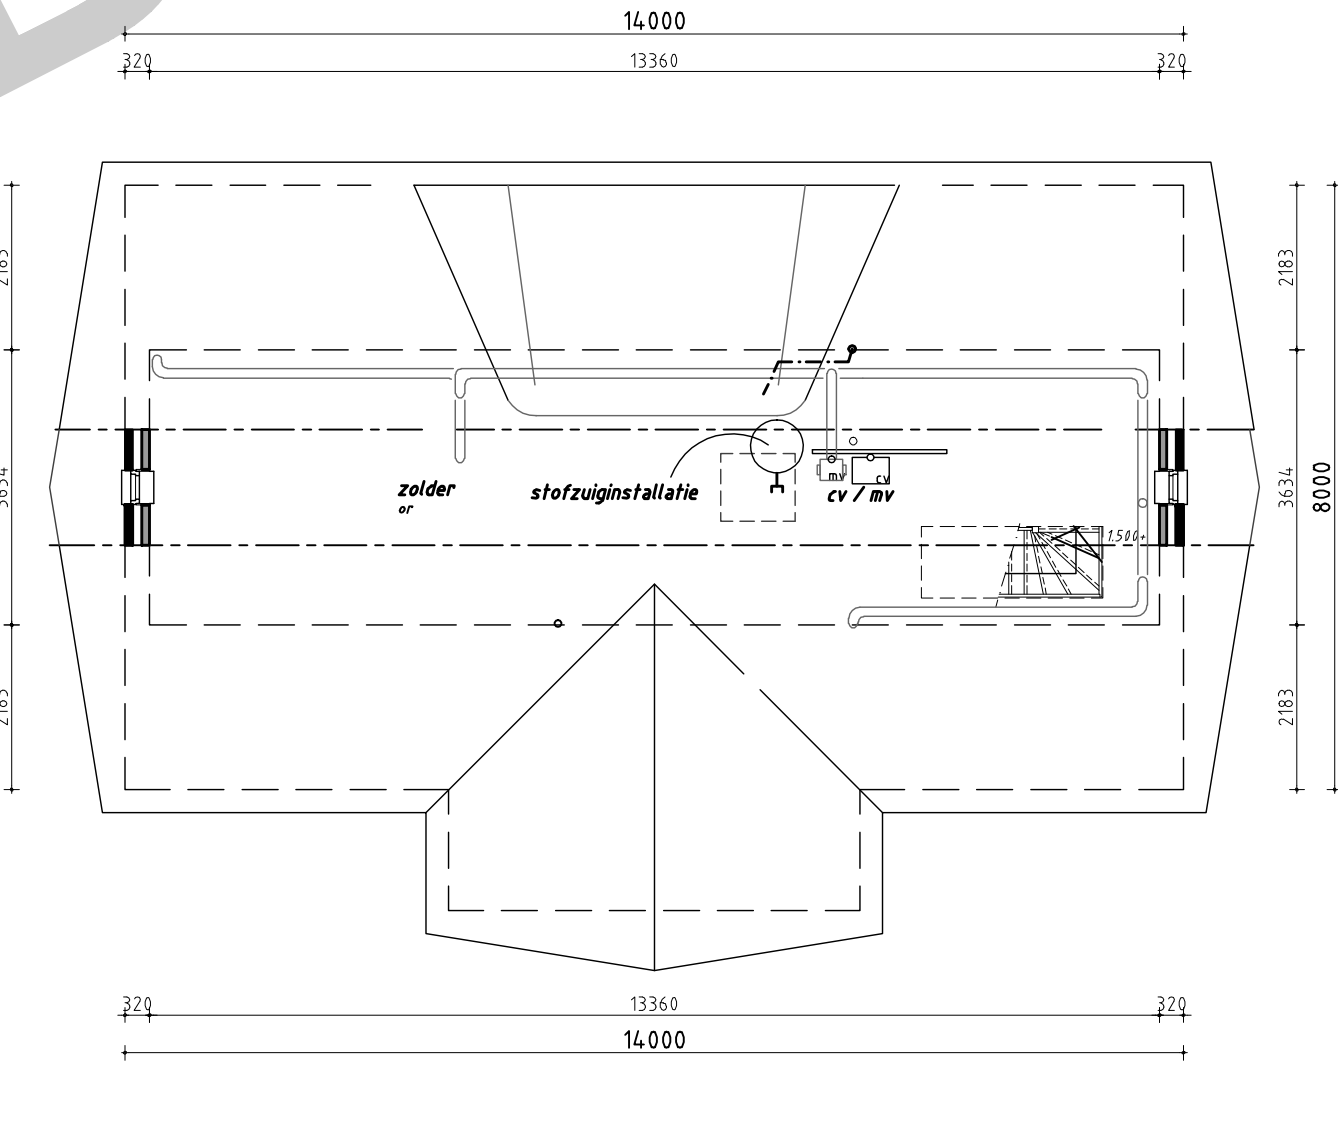

zolder

algemeen

- Verwarming**
- de CV-installatie bestaat uit een HR-ketel conform specificatie van de EPC-berekening
- Elektra**
- loze boilerleiding nabij cv-aanbrengen
 - elektra-keuken volgens de keukenaftekening
 - minimaal 2 geaarde dubb. wcd's over 2 groepen verdeeld, en een loze leiding en doos, t.b.v. perilex wcd
 - wcd's geaard uitvoeren en plaatsen op 30cm-Peel (tenzij anders vermeld)
- Maatvoering aansluitingen elektra en cv-installatie volgens:**
- rekening installateur/leverancier en technische omschrijving.**
- Ventilatie**
- toevoer van verse lucht geschiedt d.m.v. ventilatie-roosters
 - type, aantal en plaats volgens ventilatieberekening
 - afvoer van gebruikte lucht geschiedt mechanisch
 - meterkast door hier onder-deur
- Afmelingen**
- voor sanitair en tegelwerk is uitgegaan van standaard elementen, mits anders aangegeven
 - de binnendeuren uitvoeren in een deurbreedte van 880mm (opdek), tenzij anders vermeld
 - de deurbreedte is 235mm
 - de deurbreedte van 930mm
 - de deurbreedte is 235mm
 - 2cm detail f.p.v. voordeur
- renvooi**
- binnenspouwblad, HSB
 - metselwerk
 - binnenspouwblad, beton
 - binnenwand, beton
 - WBD80 30min. zelfsluitend

kleur & materiaalstaat

ONDERDEEL	MATERIAAL	KLEUR	TYPE
frasmaar	baksteen	paars	MKB 48
gevelmetselwerk	baksteen	brons gesinterd	MKB 57
voegwerk	specie	grijs naturel	-
raamdorpels	beton	grijs	-
lateien buiten	staal, th. verzinkt	grijs naturel	-
kozijnen	meranti	cremewit	RAL 9001
ramen	meranti	cremewit	RAL 9001
deuren	merbau	cremewit	RAL 9001
voordeur	merbau	bordeaux rood	RAL 3005
ventilatorroosters i/h glas	aluminium	cremewit	RAL 9001
dakbedekking schuin dak	riet	natuur	-
dakbedekking vlak dak	keramisch	rood	-
windveren & boeien	wrc	cremewit	RAL 9001
onderzijde windveren	wrc	cremewit	RAL 9001
dakbedekking plat dak	2-lags bitumineus	antraciet	-
daktrim	plastisol afdekplaat	cremewit	RAL 9001
garagedeur	geis sectionaldeur	bordeaux rood	RAL 3005
paneel boven (garagedeur)	wbp	cremewit	RAL 9001
hemelwaterafvoeren	PVC	wit	-

afkortingen

- ak afzuigkap
- bk buitenkraan
- c closet
- cv cv-ketel
- d douche
- db deurbel
- f fonteinje
- g gootsteen
- hwa hemelwater afvoer
- kk koelkast
- koekl. kookleiding
- mv mechanische ventilatie
- ol ontspanningsleiding
- os ontstoppingsstuk
- r radiator
- rc plint radiator
- sk suskasten
- sp schroep
- v vloerverwarming
- vr ventilatorrooster kozijn
- vw vaatwasser
- vwa vuilwater afvoer
- wcd wandcontactdoos
- wa wasautomaat
- wd wasdroger
- wt wastafel

afmetingen

BRUTO VLOEROPPERVLAK	BRUTO INHOUD
hoofdbouw 295 m ²	hoofdbouw 801 m ³
aanbouw 48 m ²	aanbouw 138 m ³
Totaal 343 m ²	Totaal 939 m ³

Disclaimer

Eigendoms- en auteursrecht:

Alle schetsen, tekeningen en verdere gegevens blijven eigendom van Allure Bouw B.V., ongeacht in wiens handen zij zich bevinden.

Gebruik van deze tekening, of van delen ervan, is uitsluitend toegestaan na uitdrukkelijke schriftelijke toestemming van Allure Bouw B.V.