


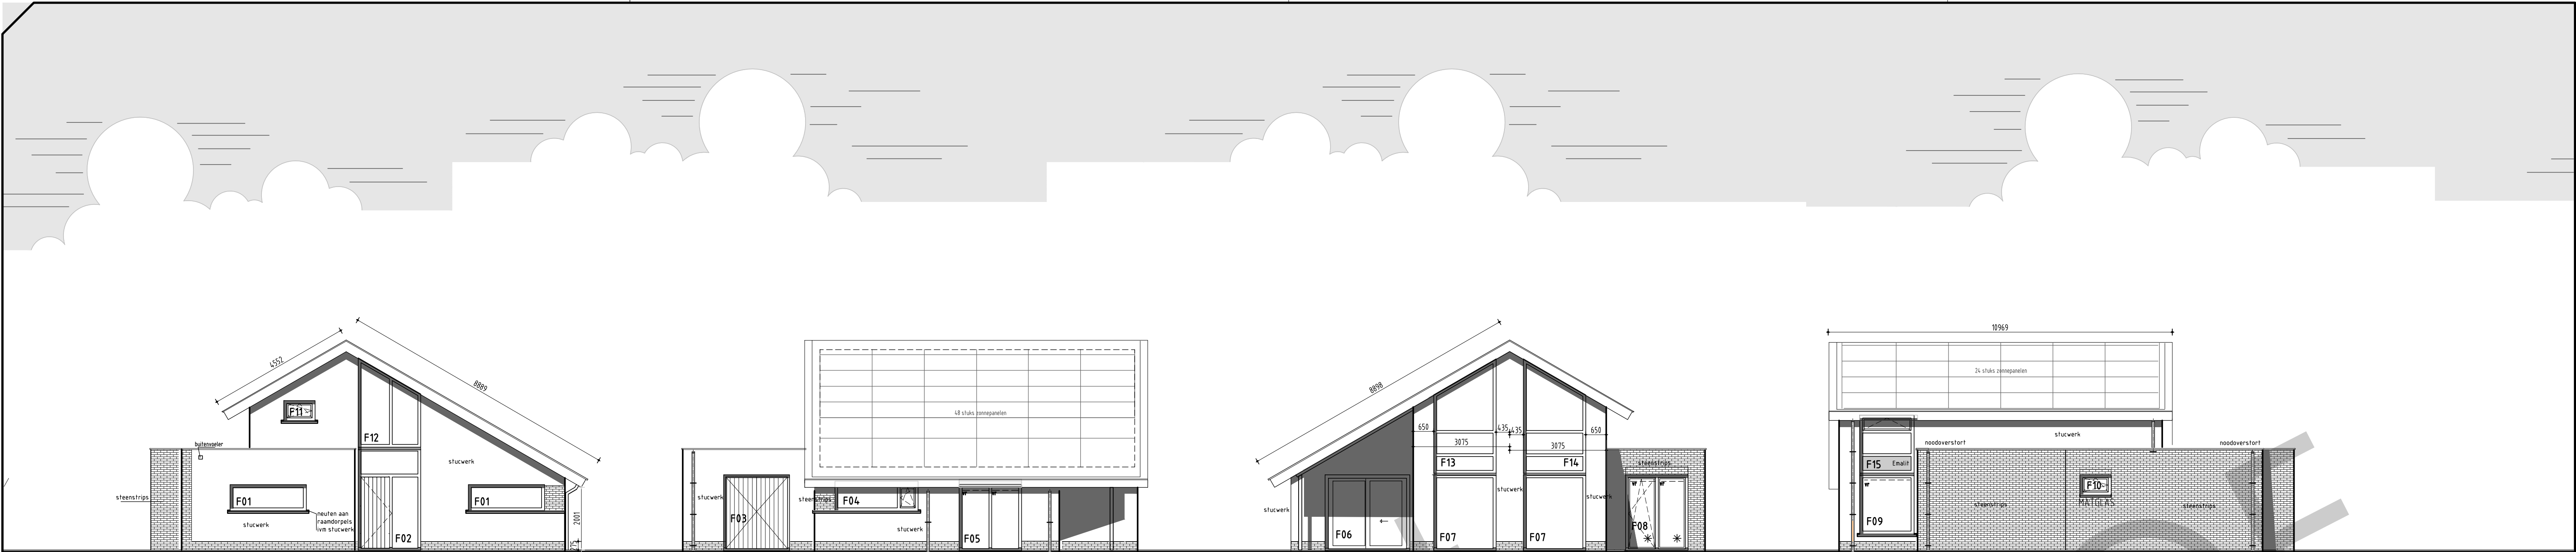

voorgevel

rechtergevel

achtergevel

linkergevel

algemeen

**Verwarming**  
- de verwarmingsinstallatie bestaat uit een warmtepomp conform specificatie van de EPC-berekening

**Elektra**  
- elektra keuken volgens de Regelen Leiding  
- minimaal 2-gaande dubb. wcd's over 2 groepen verdeeld, en een losse leiding en doos t.b.v. perilex wcd  
- wcd's gespaard uitvoeren en plaatsen op 30cm -Peil  
- muur hal overloop berging en bijkeuken dan op 105 cm -peil of als vermeld op tekening

**Maatvoering aansluitingen elektra en cv**  
installatie volgens tekening installateur / leverancier en technische omschrijving

**Ventilatie**  
- toevoer van verse lucht  
- geschiedt d.m.v. ventilatie-roosters/wlv systeem  
- type, aantal en plaats  
- volgens ventilatieberekening  
- afvoer van gebruikte lucht geschiedt mechanisch  
- meterkast door kier onder deur

**Afmetingen**  
- voor sanitair en tegelwerk is uitgegaan van standaard elementen, mits anders aangegeven  
- de binnendeuren uitvoeren in een deurbreedte van 880mm (opdekl). Tenzij anders vermeld  
- de deurbreedte is 235mm  
- de buitendeuren uitvoeren in een deurbreedte van 930mm  
- de deurbreedte is 235mm  
- 2cm detail t.p.v. voordeur

NEN normen

**Drukwater**  
- NEN 1006

**Elektra**  
- NEN 1010 (NAI, 314)  
- NEN 1067 (2501, 2571)

**Daglicht**  
- NEN 1067

**Oppervlakte**  
- NEN 2540

**VVA en NMA**  
- NEN 325

**Geluidswering**  
- NEN 1017

**Inbraakverminderend**  
- NEN 5187 (5096)

**Brand**  
- NEN 1102, 4469, 4671, 4672, 9073

**0-factor**  
- NEN 2778

**Luchtdichtheitsroom**  
- NEN 2486

renvooi

- binneenspouwblad, HSB
- met selwerk
- binneenspouwblad, beton
- binnenwand, beton
- WBDBD 30min. zelfsluitend

afmetingen

| BRUTO VLOEROPPERVLAK | BRUTO INHOUD     |
|----------------------|------------------|
| hoofdbouw 150 m²     | hoofdbouw 492 m³ |
| aanbouw 54 m²        | aanbouw 175 m³   |
| Totaal 204 m²        | Totaal 667 m³    |

renvooi

- Het bouwen zal geschieden overeenkomstig de eisen van het bouwbesluit
- De gehele woning dient rat en muswerend worden uitgevoerd
- De verstand van de bouwconstructie tegen bezwijken bij brand dient 30 minuten te zijn
- De gehele woning dient zoveel als mogelijk te worden vervaardigd uit rook en brandveilige materialen (NEN 6055)
- Rook gas afvoerkanalen dienen brand en rookwerend te worden afgeleverd
- De woning is 1 brandongepalmeerd
- Rookmelders (220V) onderling gekoppeld en voldoen aan de NEN 2555
- Toegangsdeuren tot woningen, verblijfs- toilet, badruimtes: vrije doorgang min 0.85 x 2300 mm
- Hoogte verschil t.p.v. 1 toegangsdeur van de woning tov het onliggend terrein is - 0.02 m
- De gehele woning regen en vochtwerend uitvoeren
- Deuren, ramen en kozijnen in de uitwendige scheidingsconstructie van de woning dienen te voldoen aan inbraakverminderende klasse 2
- Geluidswering scheidingsconstructies tussen onderlinge verblijfsruimten in de woning voldoen aan - 32 dba
- Vloeren en wanden sanitaire ruimten worden waterdicht afgewerkt dmv vloer en wandtegels

elektra


- ✓ enkelpolige schakelaar
- ✓ hotelschakelaar
- ✓ serieschakelaar
- ✓ kruisschakelaar
- ✗ plafondlichtpunt
- ✗ Spotje
- ✗ wandlichtpunt
- ☑ rookmelder 220V
- ✗ bedraad aansluitpunt
- ✗ loos (onbedraad) aansluitpunt
- ✗ enkel wandcontactdoos
- ✗ dubbel wandcontactdoos
- ✗ perilex
- beltrucker
- schel
- grondkabel
- aarde
- CO2 sensor

Disclaimer


Eigendoms- en auteursrecht:

Alle schetsen, tekeningen en verdere gegevens blijven eigendom van Allure Bouw V.O.F., ongeacht in wiens handen zij zich bevinden.


Gebruik van deze tekening, of van delen ervan, is uitsluitend toegestaan na uitdrukkelijke schriftelijke toestemming van Allure Bouw V.O.F.

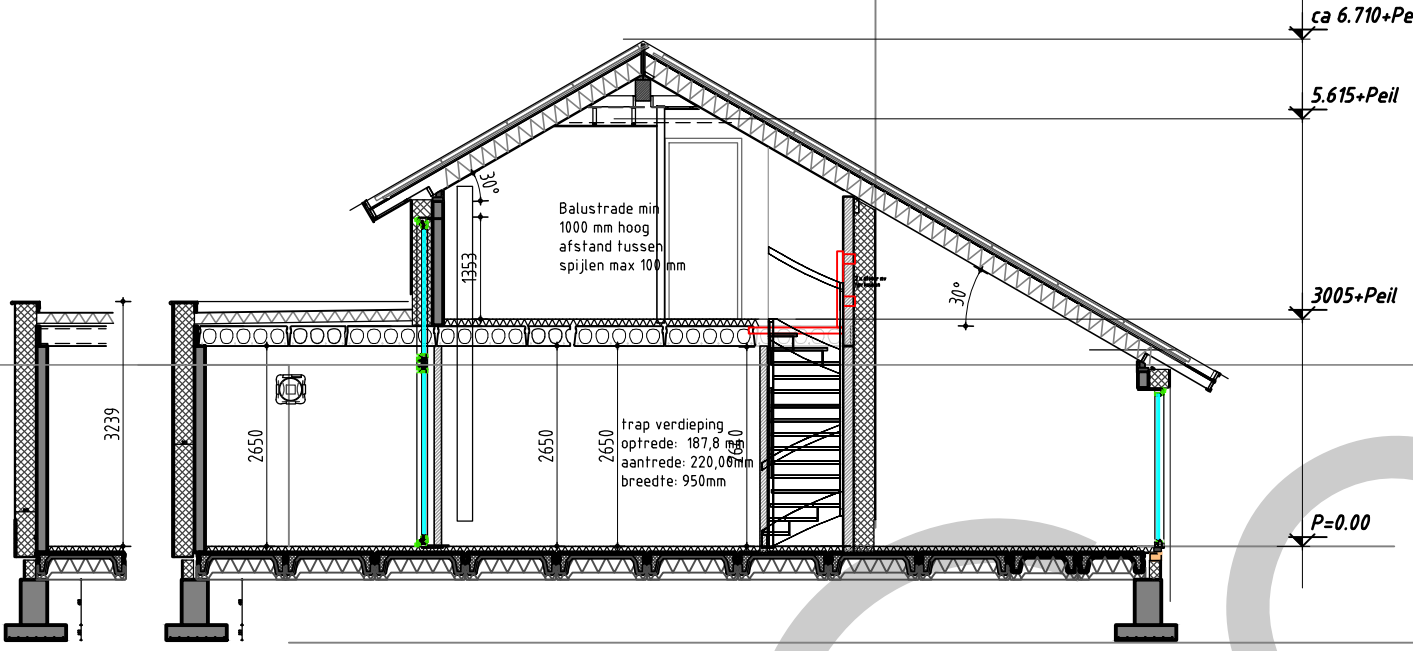

doorsnede hoofdbouw

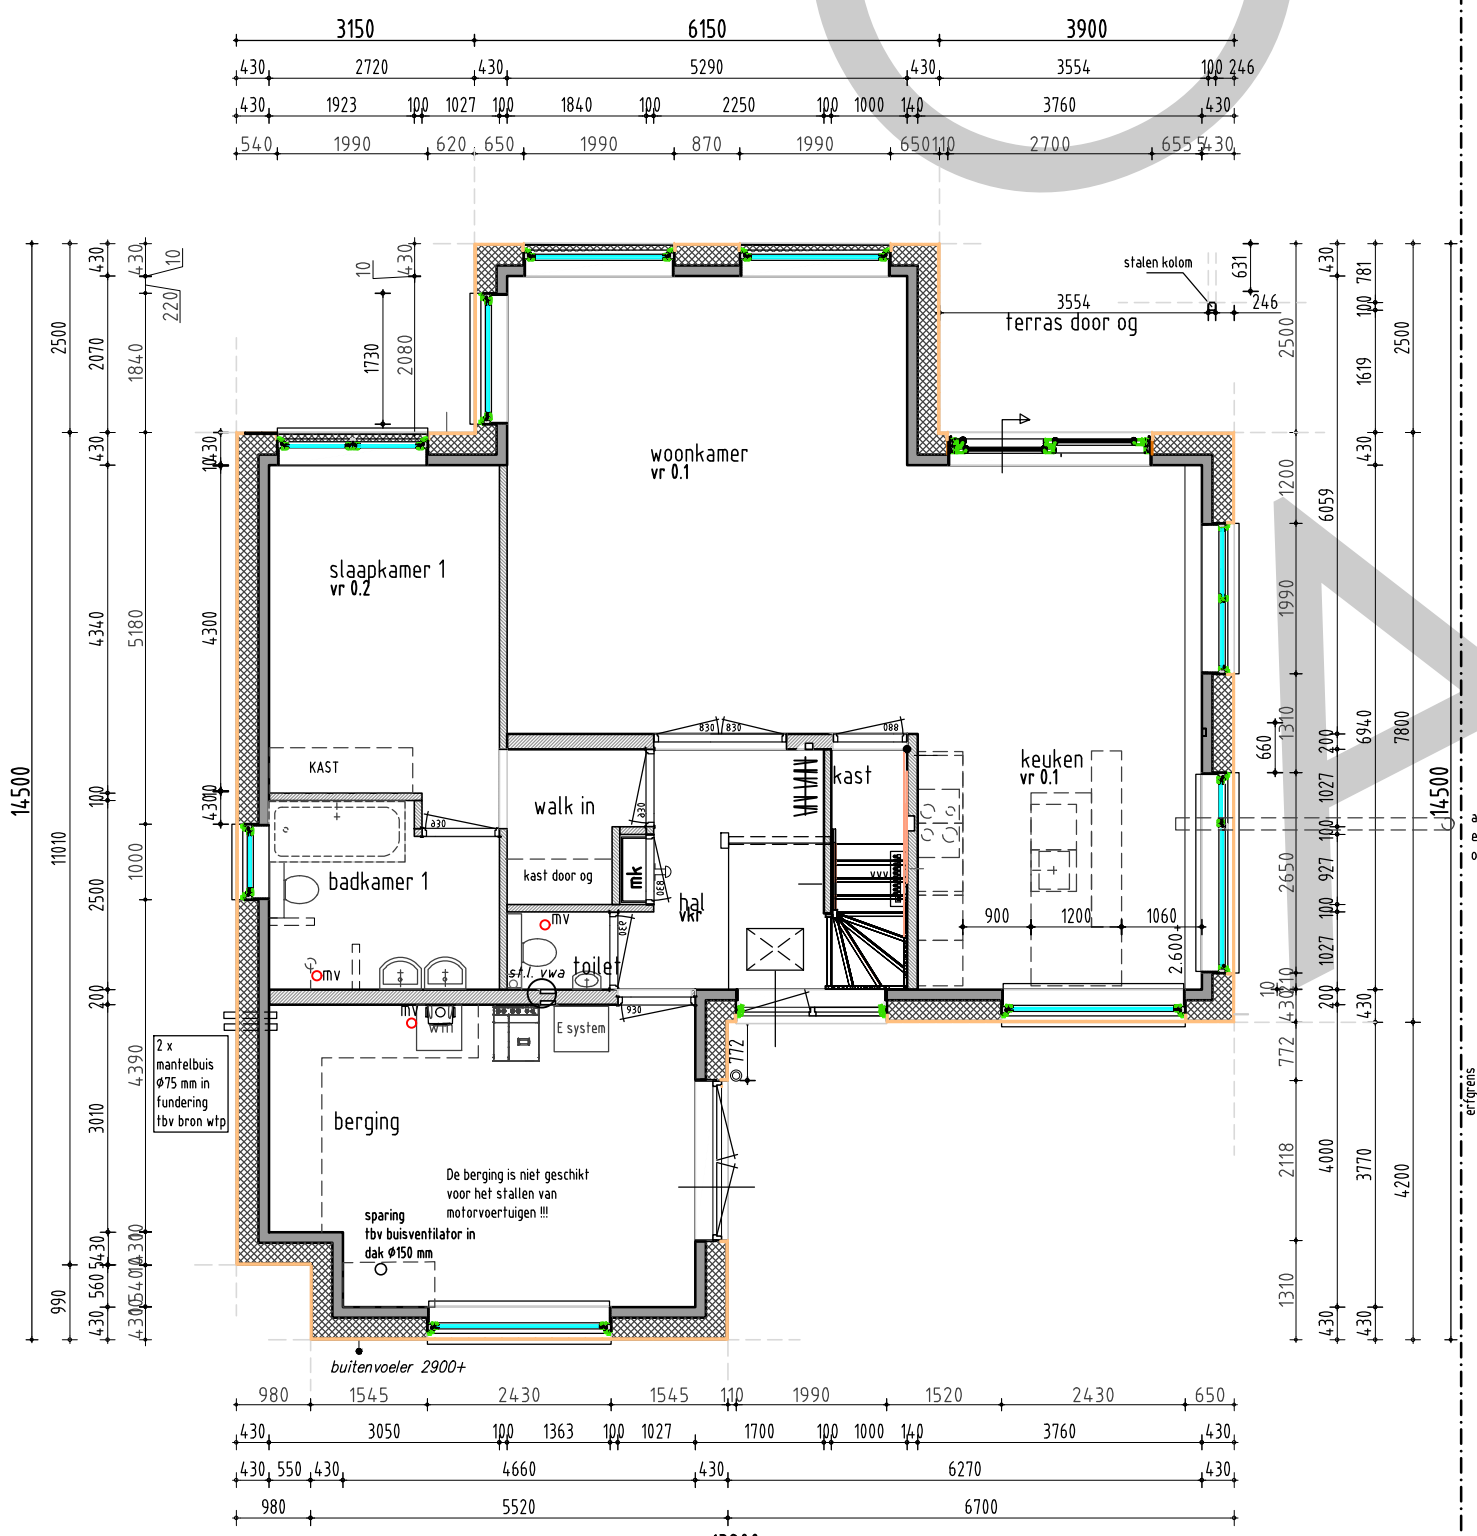

begane grond

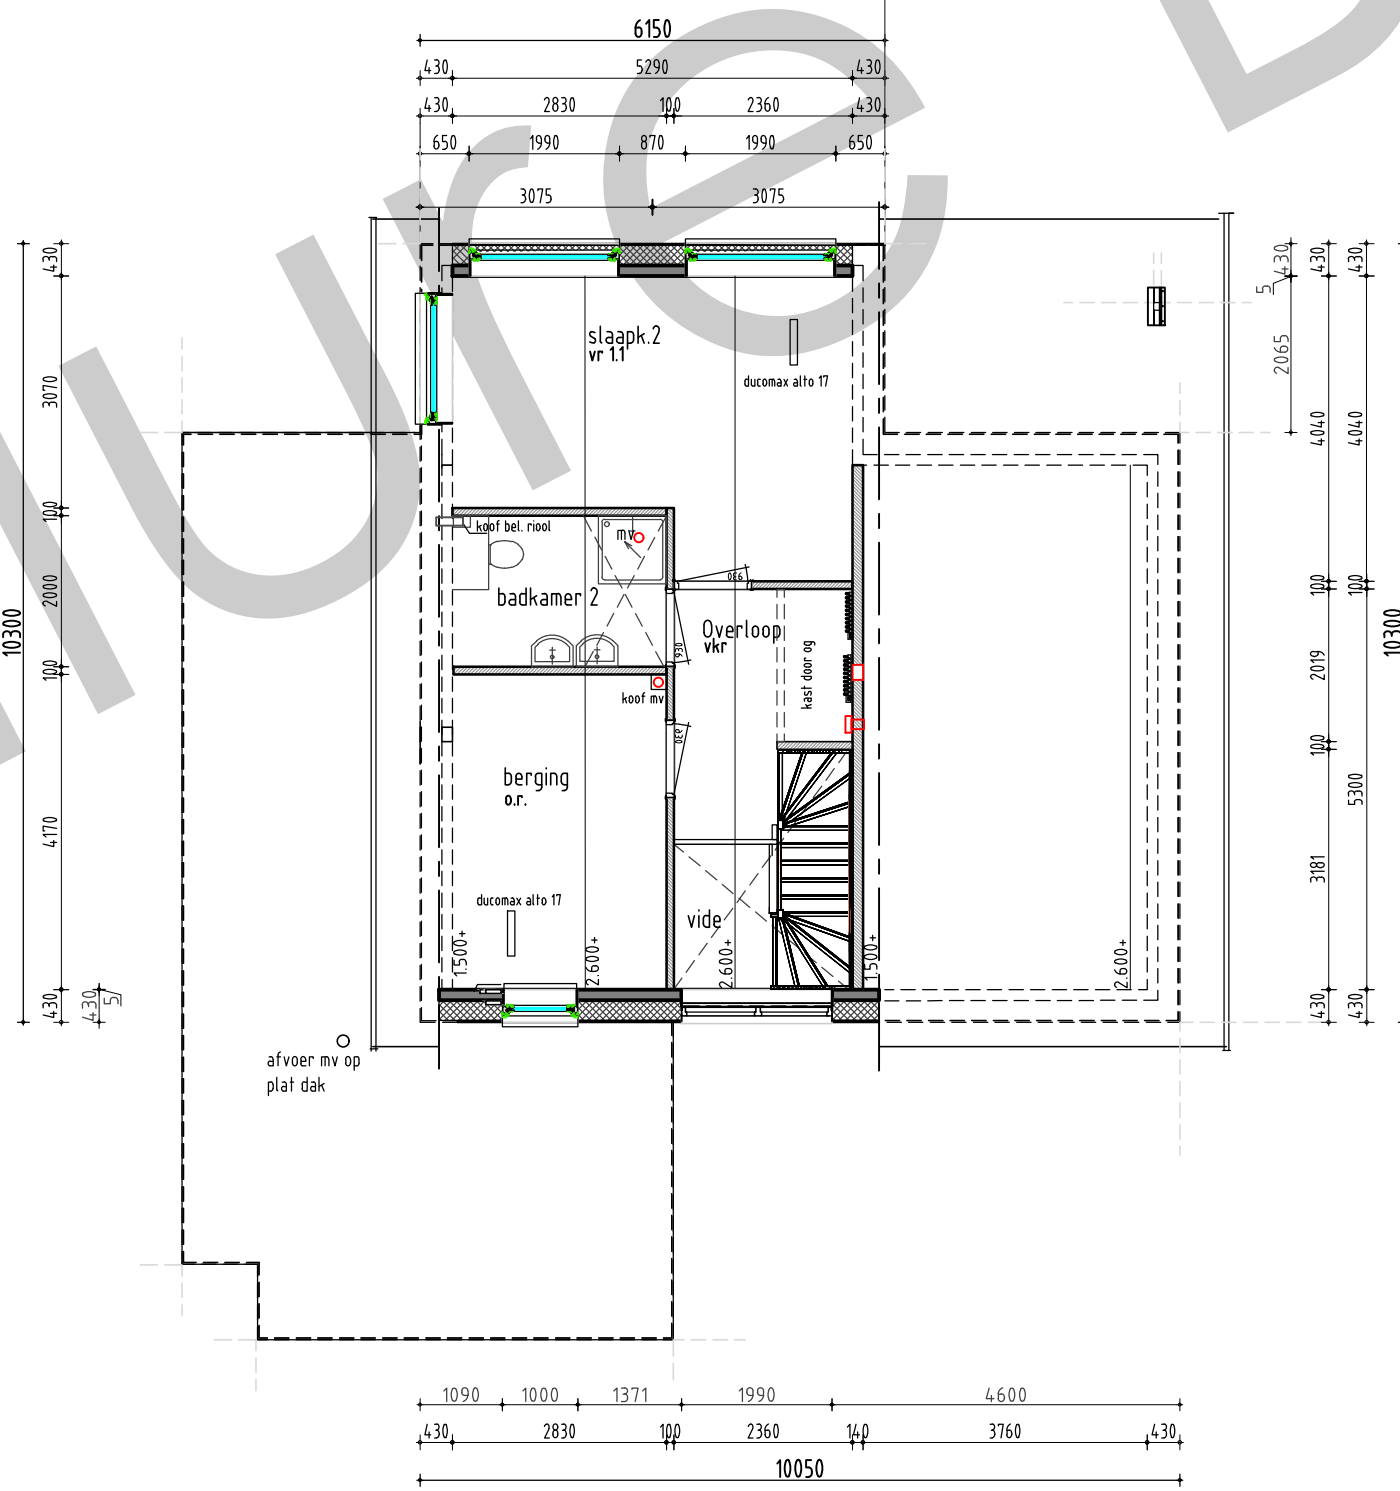

1e verdieping