



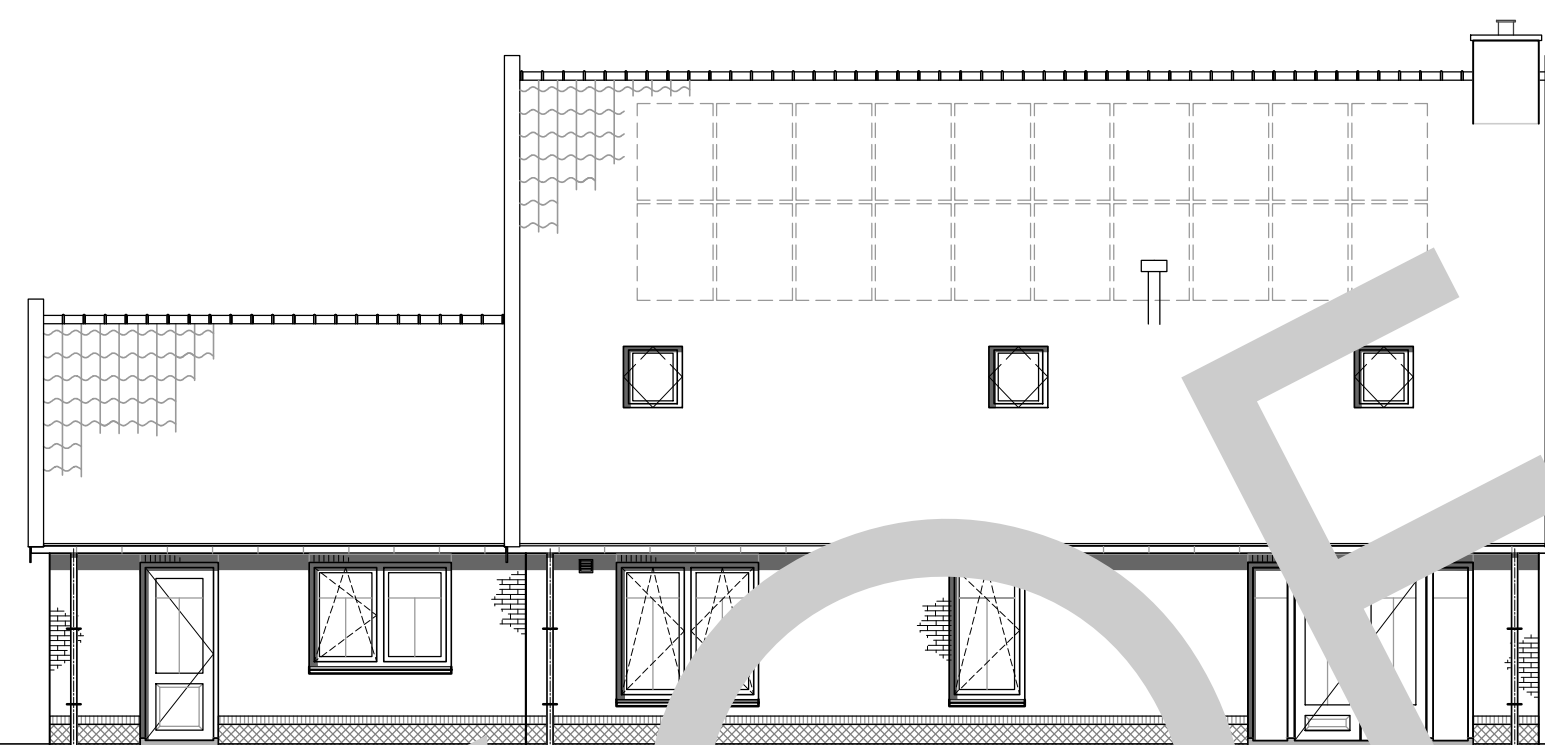

inkergevel

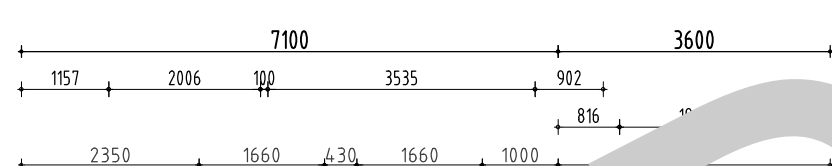

leverdieping

2e verdieping

NEN normen

Afmetingen

- voor een standaard deurwerk is de standaard deurbreedte 880mm, mits anders aangegeven.
- de binnendeuren uitvoeren in een deurbreedte van 880mm (opdek), tenzij anders vermeld
- de deurhoogte is 2315mm
- de buitendeuren uitvoeren in een deurbreedte van 930mm
- de deurhoogte is 2315mm
- 2cm detail t.p.v. voordeur

- Drinkwater
 - NEN 1006
- Elektra
 - NEN 1010 (104.1, 334.1)
- Ventilatie
 - NEN 1067 (2557, 2757)
- Daglicht
 - NEN 2057
- Oppervlakte
 - NEN 2580
- VWA en MVA
 - NEN 3275
- Geluidswering
 - NEN 5077
- Inbraakverendheid
 - NEN 5087 (5096)
- Brand
 - NEN 6102, 6469, 6471, 6472, 9073
- f-factor
 - NEN 2778

afkortingen

- | | |
|--------|--------------------------|
| ak | afzuigkap |
| bk | buitenkraan |
| c | closet |
| cv | cv-ketel |
| d | douche |
| db | deurbel |
| f | fonteinje |
| g | gootsteen |
| hwa | hemelwater afvoer |
| kk | koelkast |
| kooki. | koookleding |
| mv | mechanische ventilatie |
| ol | ontspanningsleiding |
| os | ontslappingsstuk |
| rc | radiator |
| sp | plint/radiator |
| sk | sukasten |
| sp | schrofbout |
| v | vloerventilatiekoker |
| vr | ventilatierooster kozijn |
| vw | vaalwässer |
| vwa | vuilwater afvoer |

 binnenspouwblad, HSB
 metselwerk
 binnenspouwblad, beton
 binnenwand, beton
 WDBO 30min. zelfsluiten

BRUTO VLOEROPPERVLAK	
hoofdbouw	205 m ²
aanbouw	42 m ²
totaal	247 m²

BRUTO INHOUD	
hoofdbouw	665 m3
aanbouw	158 m3
totaal	823 m3

Eigendoms- en auteursrecht:

Alle schetsen, tekeningen en verdere gegevens blijven eigendom van Allure Bouw V.O.F., ongeacht in wiens handen zij zich bevinden.

Gebruik van deze tekening, of van delen ervan, is uitsluitend toegestaan na uitdrukkelijke schriftelijke toestemming van Allure Bouw V.O.F.