




voorgevel




rechtergevel

achtergevel



linkergevel

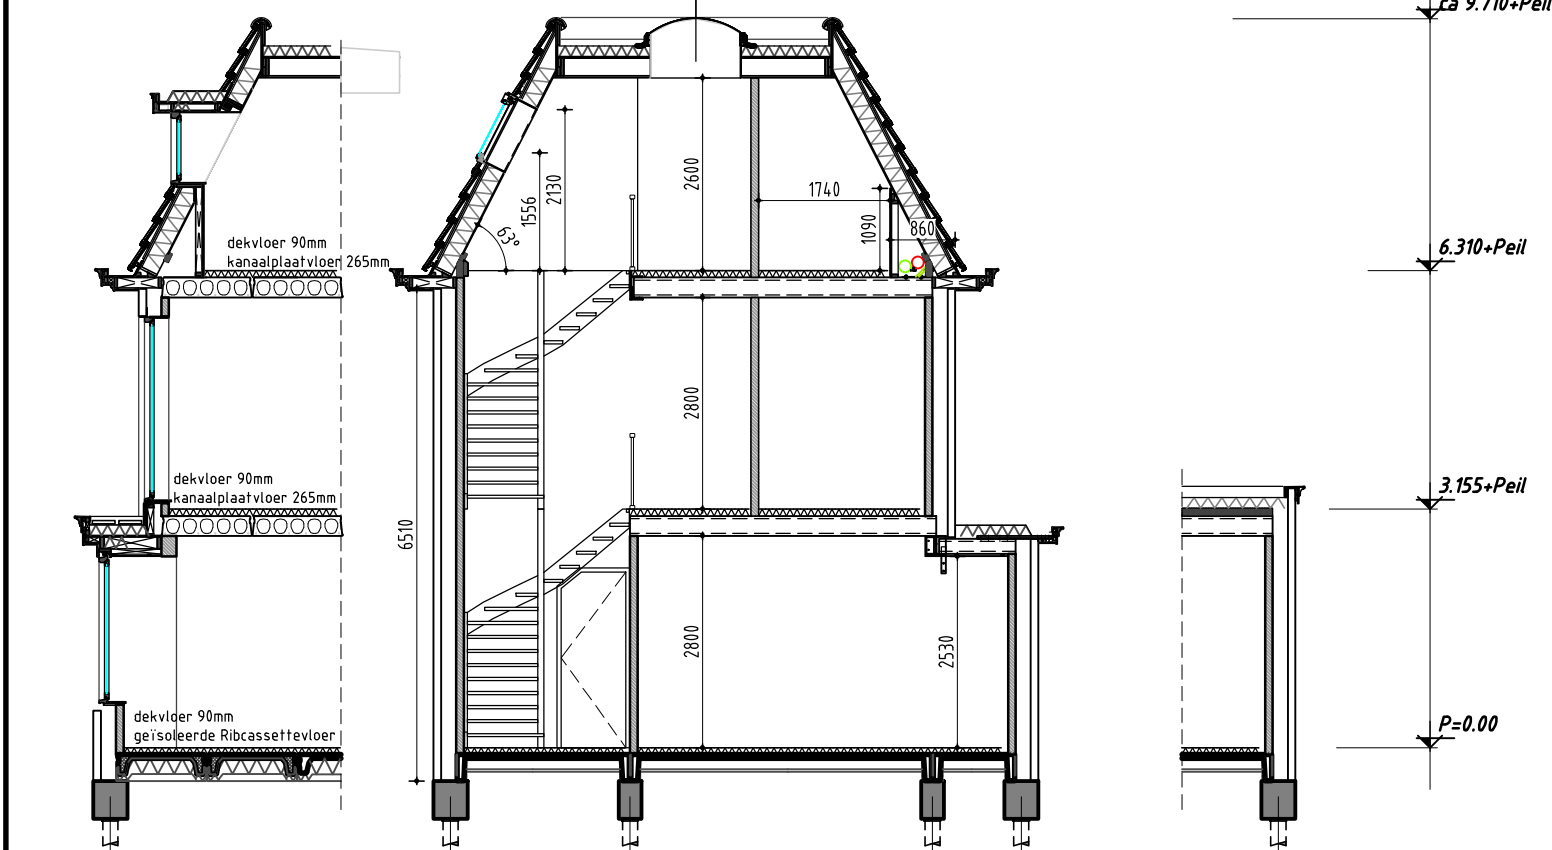



doorsnede

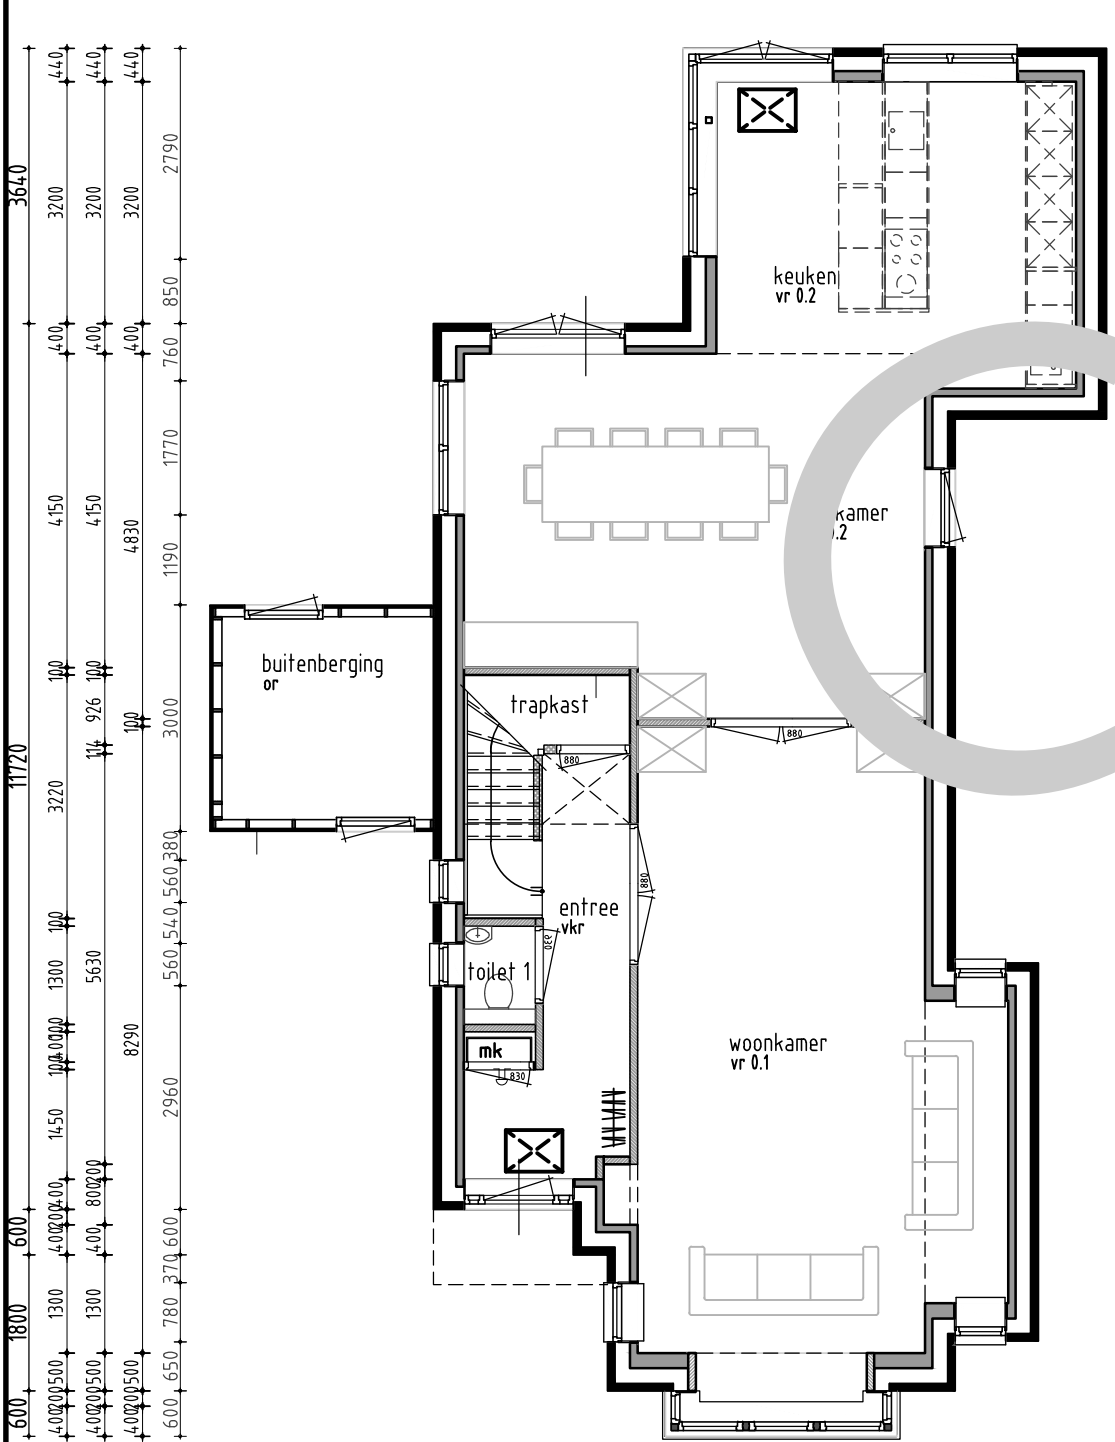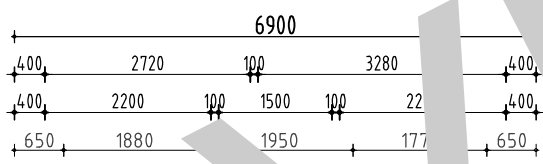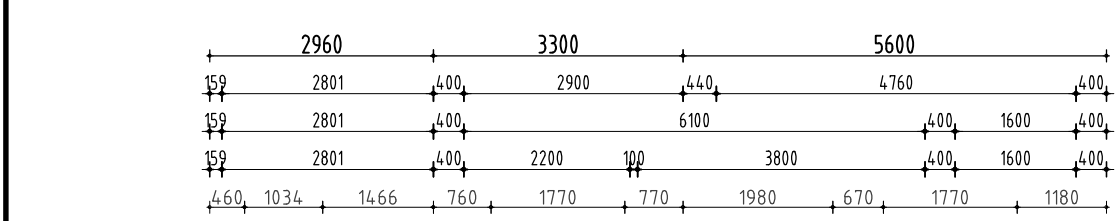


begane grond

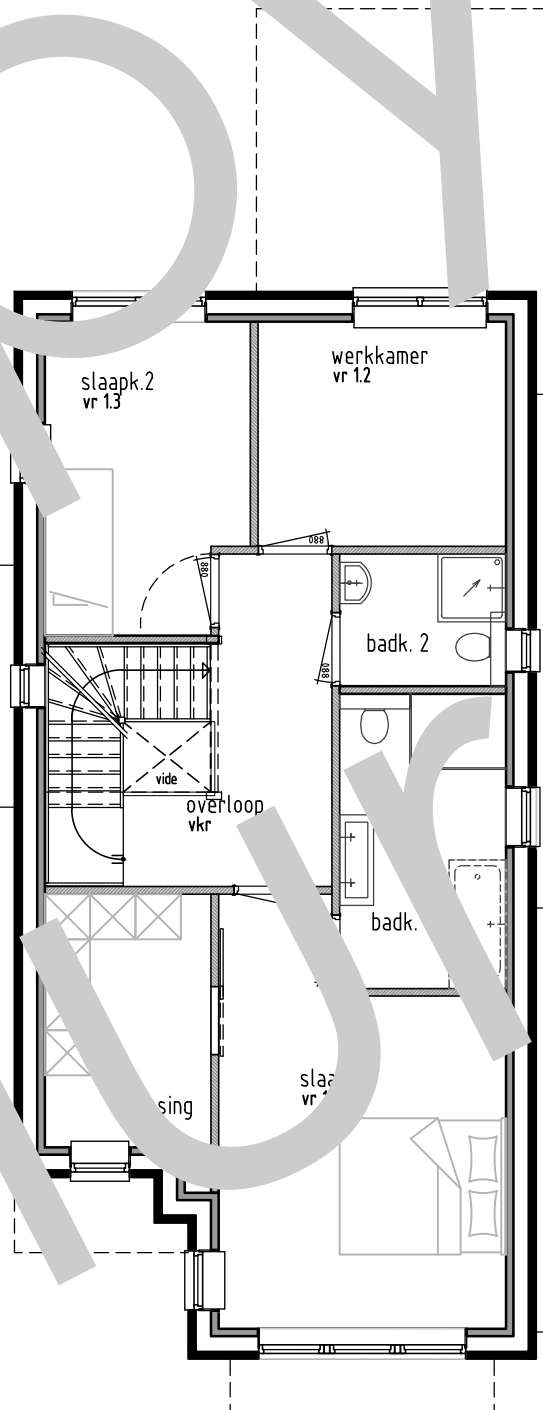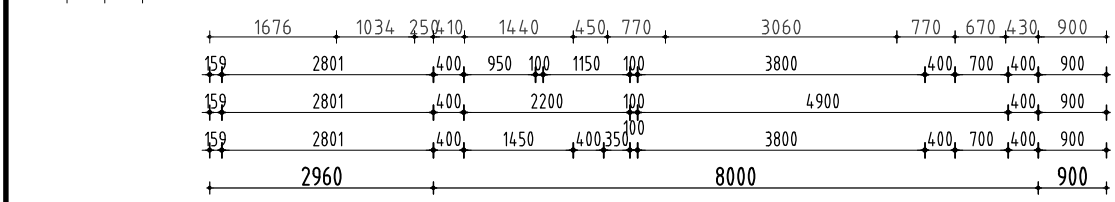

1e verdieping

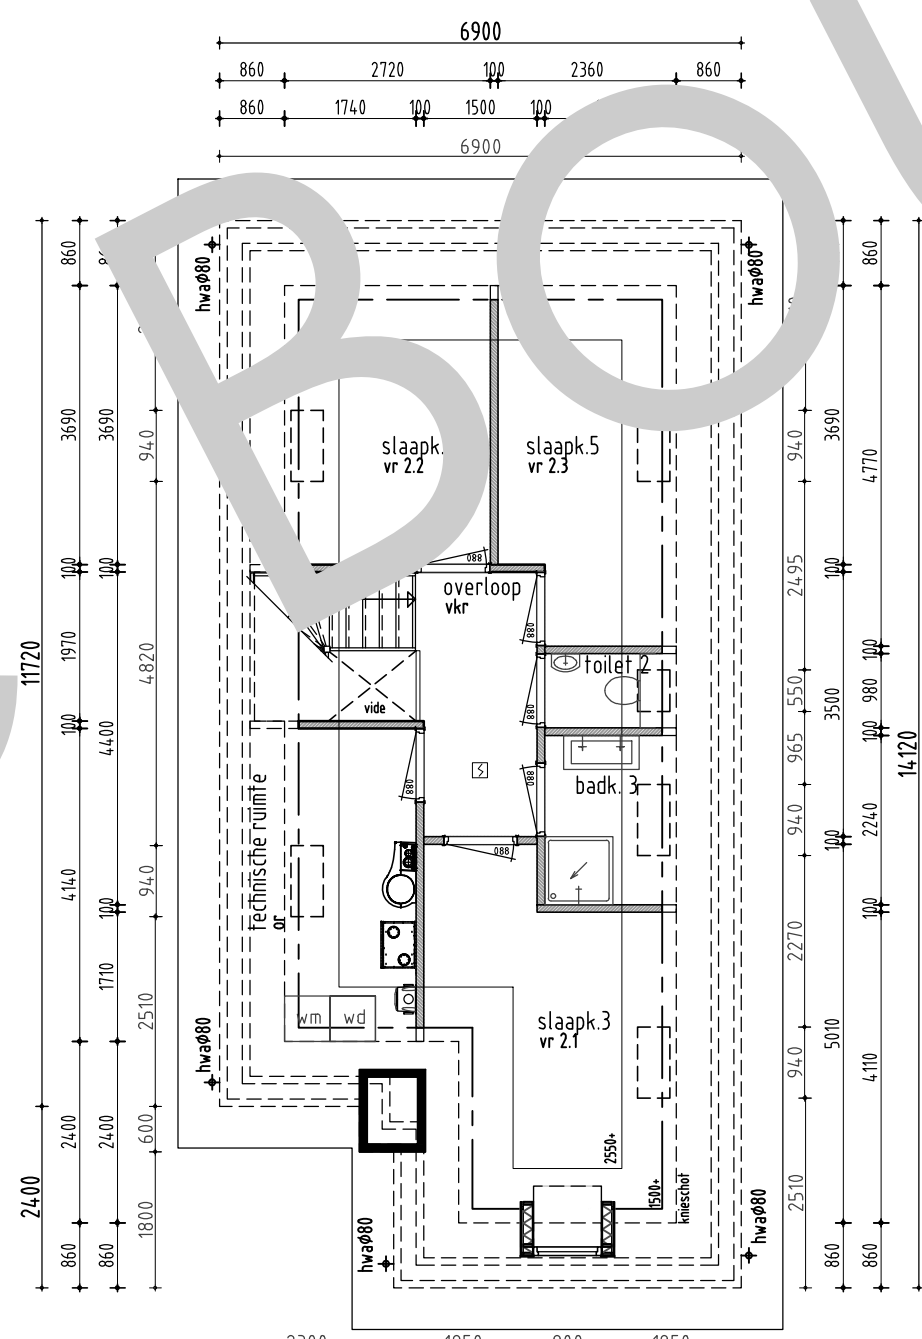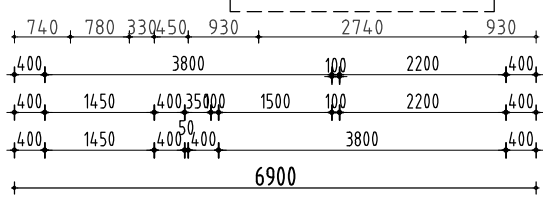

zolder

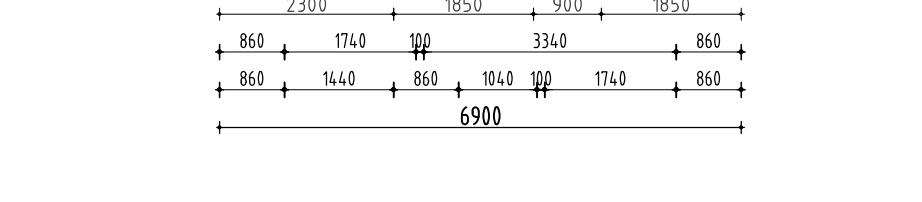

algemeen

Verwarming

- de verwarmings installatie bestaat uit een CV-installatie conform specificatie van de EPB-berekening

Elektra

- elektra leken volgens de keukentekening
- minimaal 2 geaarde dubb. wcd's over 2 groepen verdeeld, en een losse leiding en doos t.b.v. perken wcd
- wcd's gaard uitvoeren en plaatsen op 30cm -Peil muv hal overloop berging en bijkeuken dan op 105 cm -peil vernield op tekening

Maatvoering aansluitingen elektra en cv installatie volgens tekening installateur / leverancier en technische omschrijving.

Ventilatie

- gescheefd d.m.v. ventilatoren
- type, aantal en plaats volgens ventilatieberekening
- afvoer van gebruikte lucht gescheefd mechanisch
- meterkast door kier onder deur

Afmetingen

- voor sanitair en verwarming is uitgegaan van standaard elementen, mits anders aangegeven.
- de binnenruimte is 2315mm
- de deuren en vloeren in een deurbreedte van 1930mm
- de deurbreedte is 2315mm
- 2cm detail t.p.v. voordeur

NEN normen

- Drainwater**
 - NEN 1000
- Elektra**
 - NEN 1010 (104), 1043
- Ventilatie**
 - NEN 1057
- Daglicht**
 - NEN 1057
- Oppervlakte**
 - NEN 258
- Vlaai en W.A.**
 - NEN 275
- Gevelverheid**
 - NEN 1017
- Intraalverheid**
 - NEN 1017
- Brand**
 - NEN 6122, 6060, 6071, 6072, 9073
- Isolatie**
 - NEN 2738
- Luchtvolumestroom**
 - NEN 248

renvooi

renvooi

- De weerstand van de bouwconstructie tegen bezijken bij brand dient 30 minuten te zijn.
- De gehele woning dient zoveel als mogelijk te worden vervaardigd uit rook en brandveilige materialen (NEN 6055)
- Rook gas afvoerkanaalen dienen brand en rookwerend te worden afgetimmerd.
- De woning is 1 brandcompartiment.
- Rookmelders (220v) onderling gekoppeld en voldoen aan de NEN 2555
- Toegangsdeuren tot woningen, verbliefs- toilet, badruimtes: vrije doorgang min 800 x 2200 mm
- Hoogte verschil t.p.v. 1 toegangsdeur van de woning tov het omliggend terrein is + 0.02 m.
- De gehele woning regen en vochtwerend uitvoeren.
- Deuren, ramen en kozijnen in de uitwendige scheidingconstructie van de woning dienen te voldoen aan inbraakwerendheids klasse 2
- Geluidswering scheidingconstructies tussen onderlinge verblijfsruimten in de woning voldoen aan -20 dba
- Vloeren en wanden sanitaire ruimten worden waterdicht afgewerkt dmv vloer en wandregels.

afkortingen

ak	afzuigkap
bk	buitenruimte
c	close
cv	cv-ketel
d	douche
db	deurbel
f	fontein
g	gootsteen
hwa	hemelwater afvoer
kk	koelkast
koekl	koelkleed
mv	mechanische ventilatie
ol	ontspanningsleiding
os	ontstoppingsstuk
rc	radiator
sk	schroef
sp	schroef
v	vloer
vr	ventilator
vr	ventilator
vw	vuilwater afvoer
wcd	wandcontactdoos
wd	wandcontactdoos
wt	wastafel
vas-box	buva Vital air system vent box
vas-1	buva central bedienings-unit
vas-2	buva bedieningsunit-bad.

afmetingen

BRUTO VLOEROPPERVLAK	BRUTO INHOUD
hoofdbouw 276 m ²	hoofdbouw 769 m ³
aanbouw 30 m ²	aanbouw 96 m ³
Totaal 306 m²	Totaal 865 m³

Disclaimer

Eigendoms- en auteursrecht:

Alle schetsen, tekeningen en verdere gegevens blijven eigendom van Allure Bouw V.O.F., ongeacht in wiens handen zij zich bevinden.

Gebruik van deze tekening, of van delen ervan, is uitsluitend toegestaan na uitdrukkelijke schriftelijke toestemming van Allure Bouw V.O.F.