




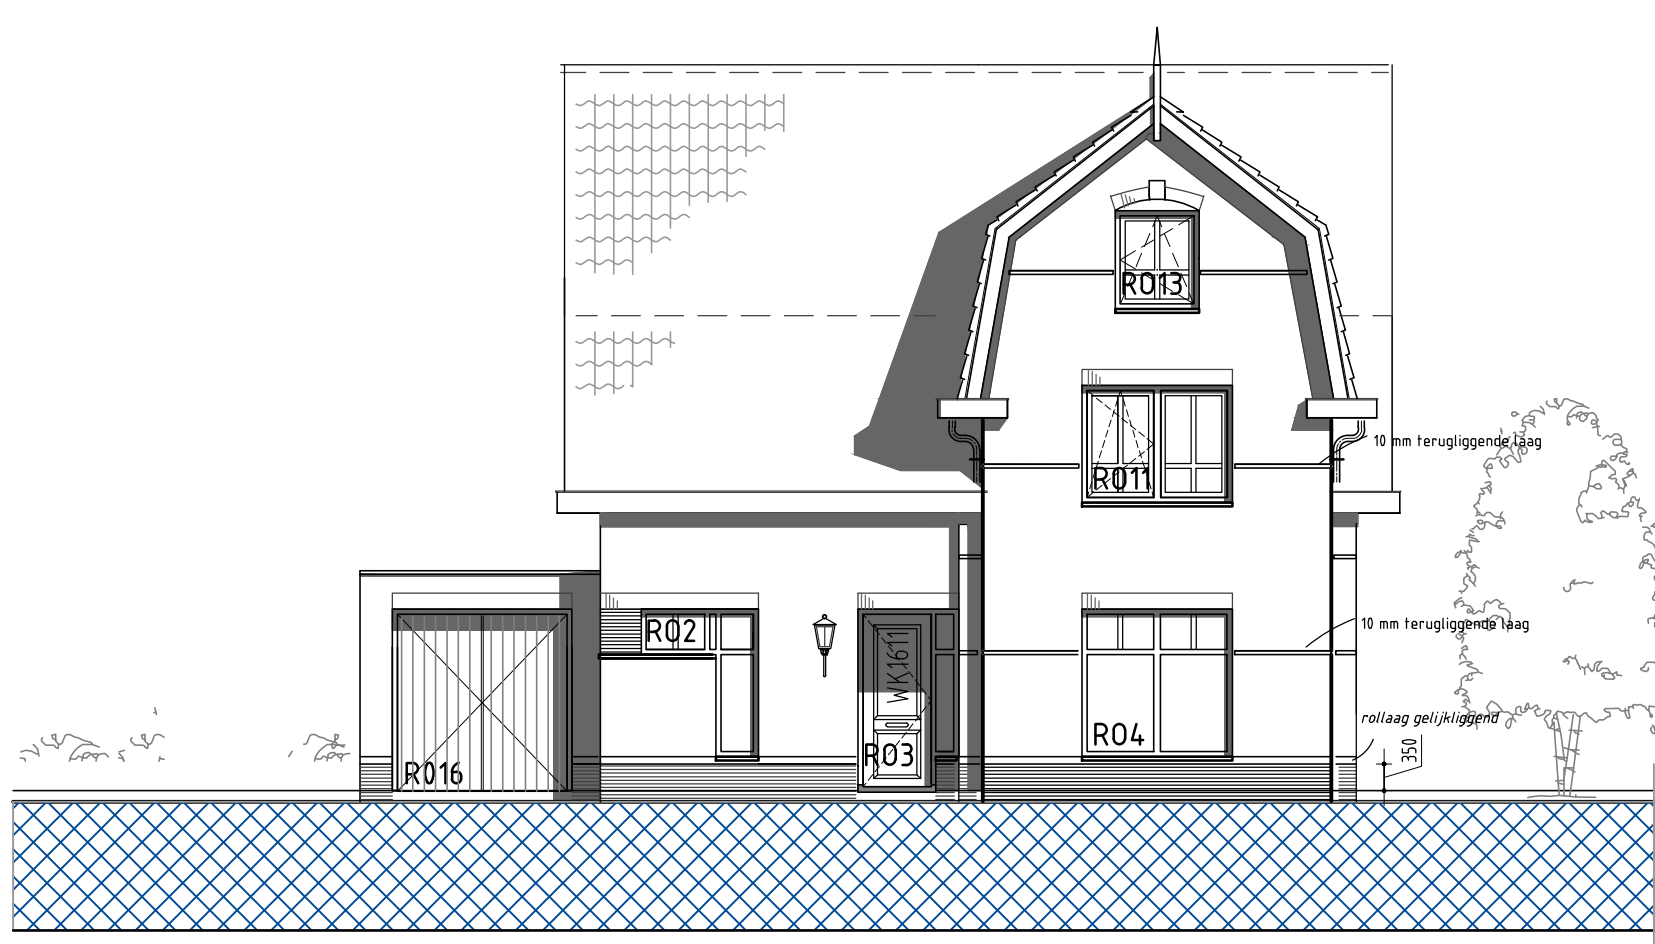


G-1 - Voorgevel - 1:100

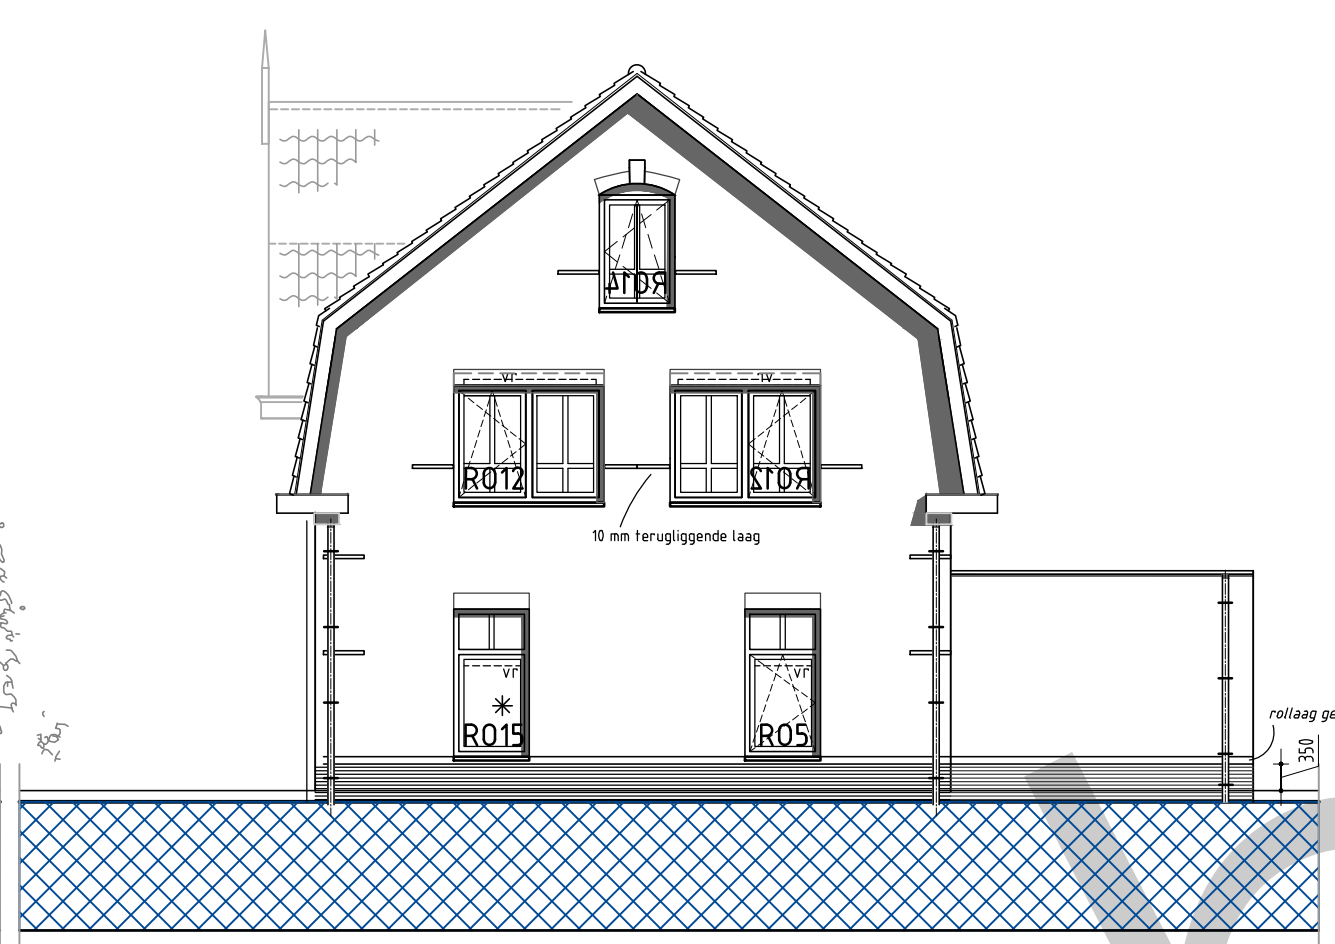



G-2 - Rechter zijgevel - 1:100

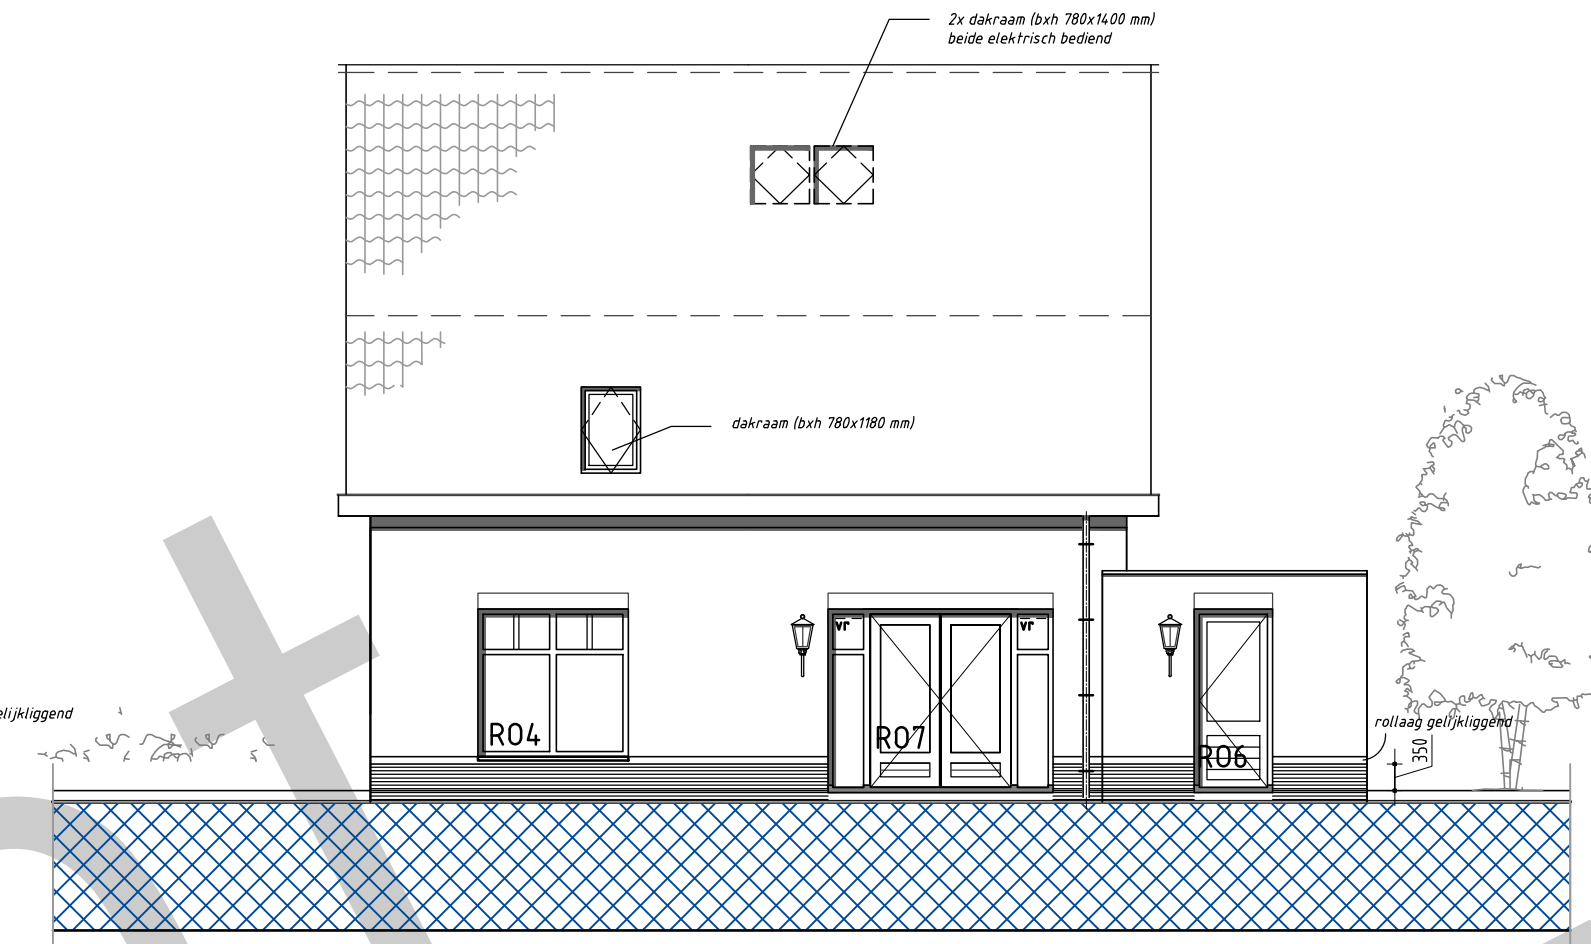


G-3 - Achtergevel - 1:100

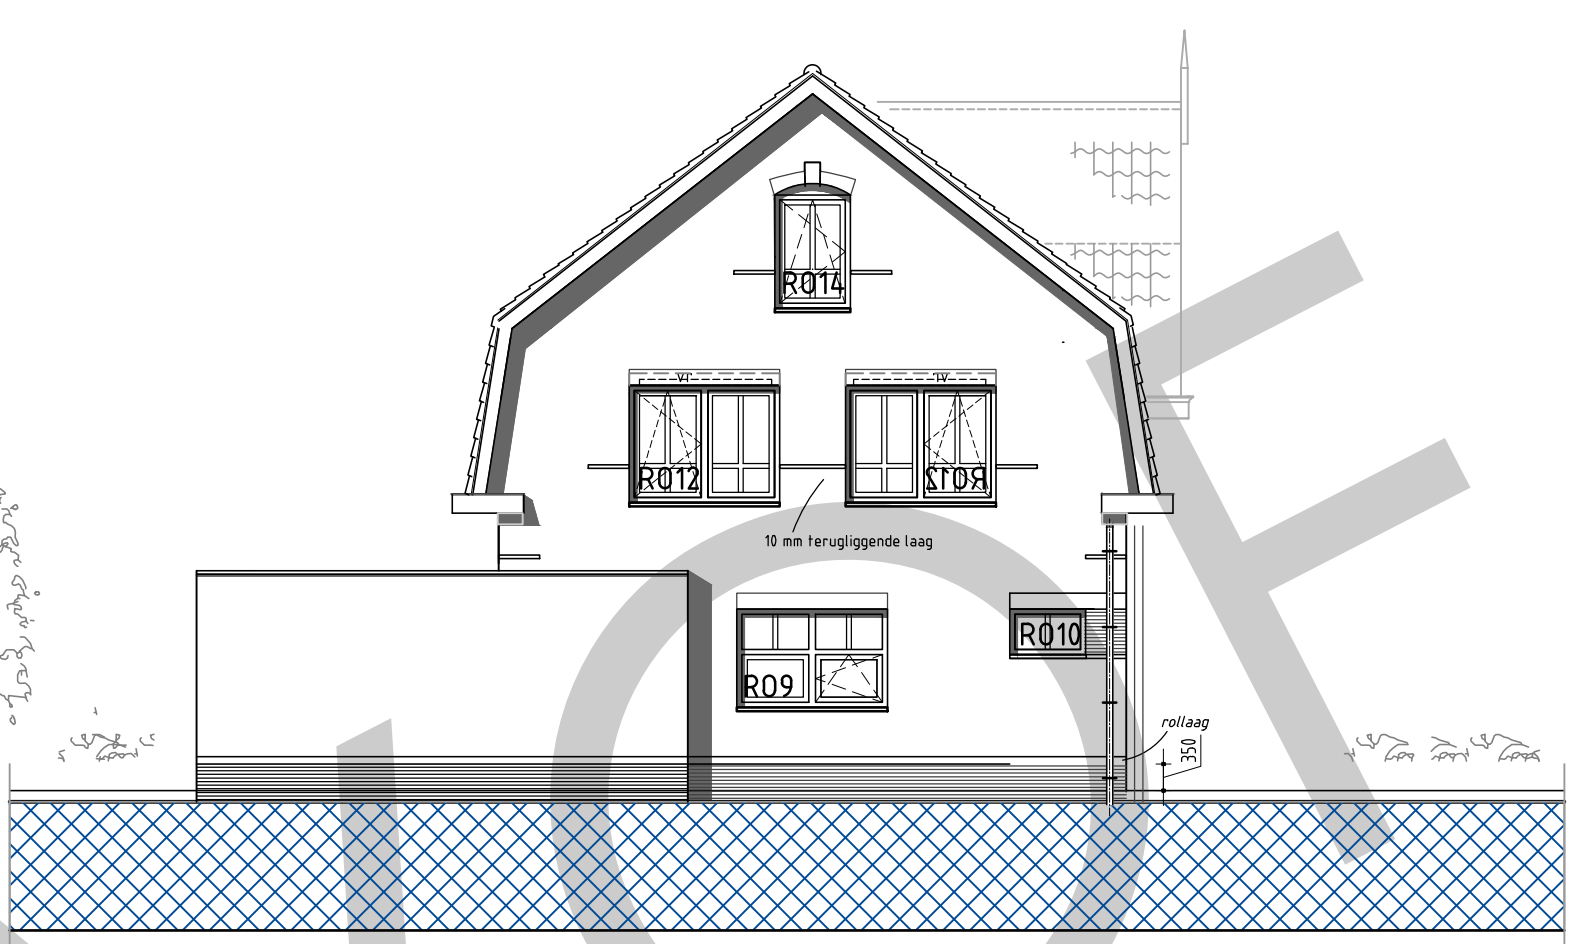


G-4 - Linker zijgevel - 1:100

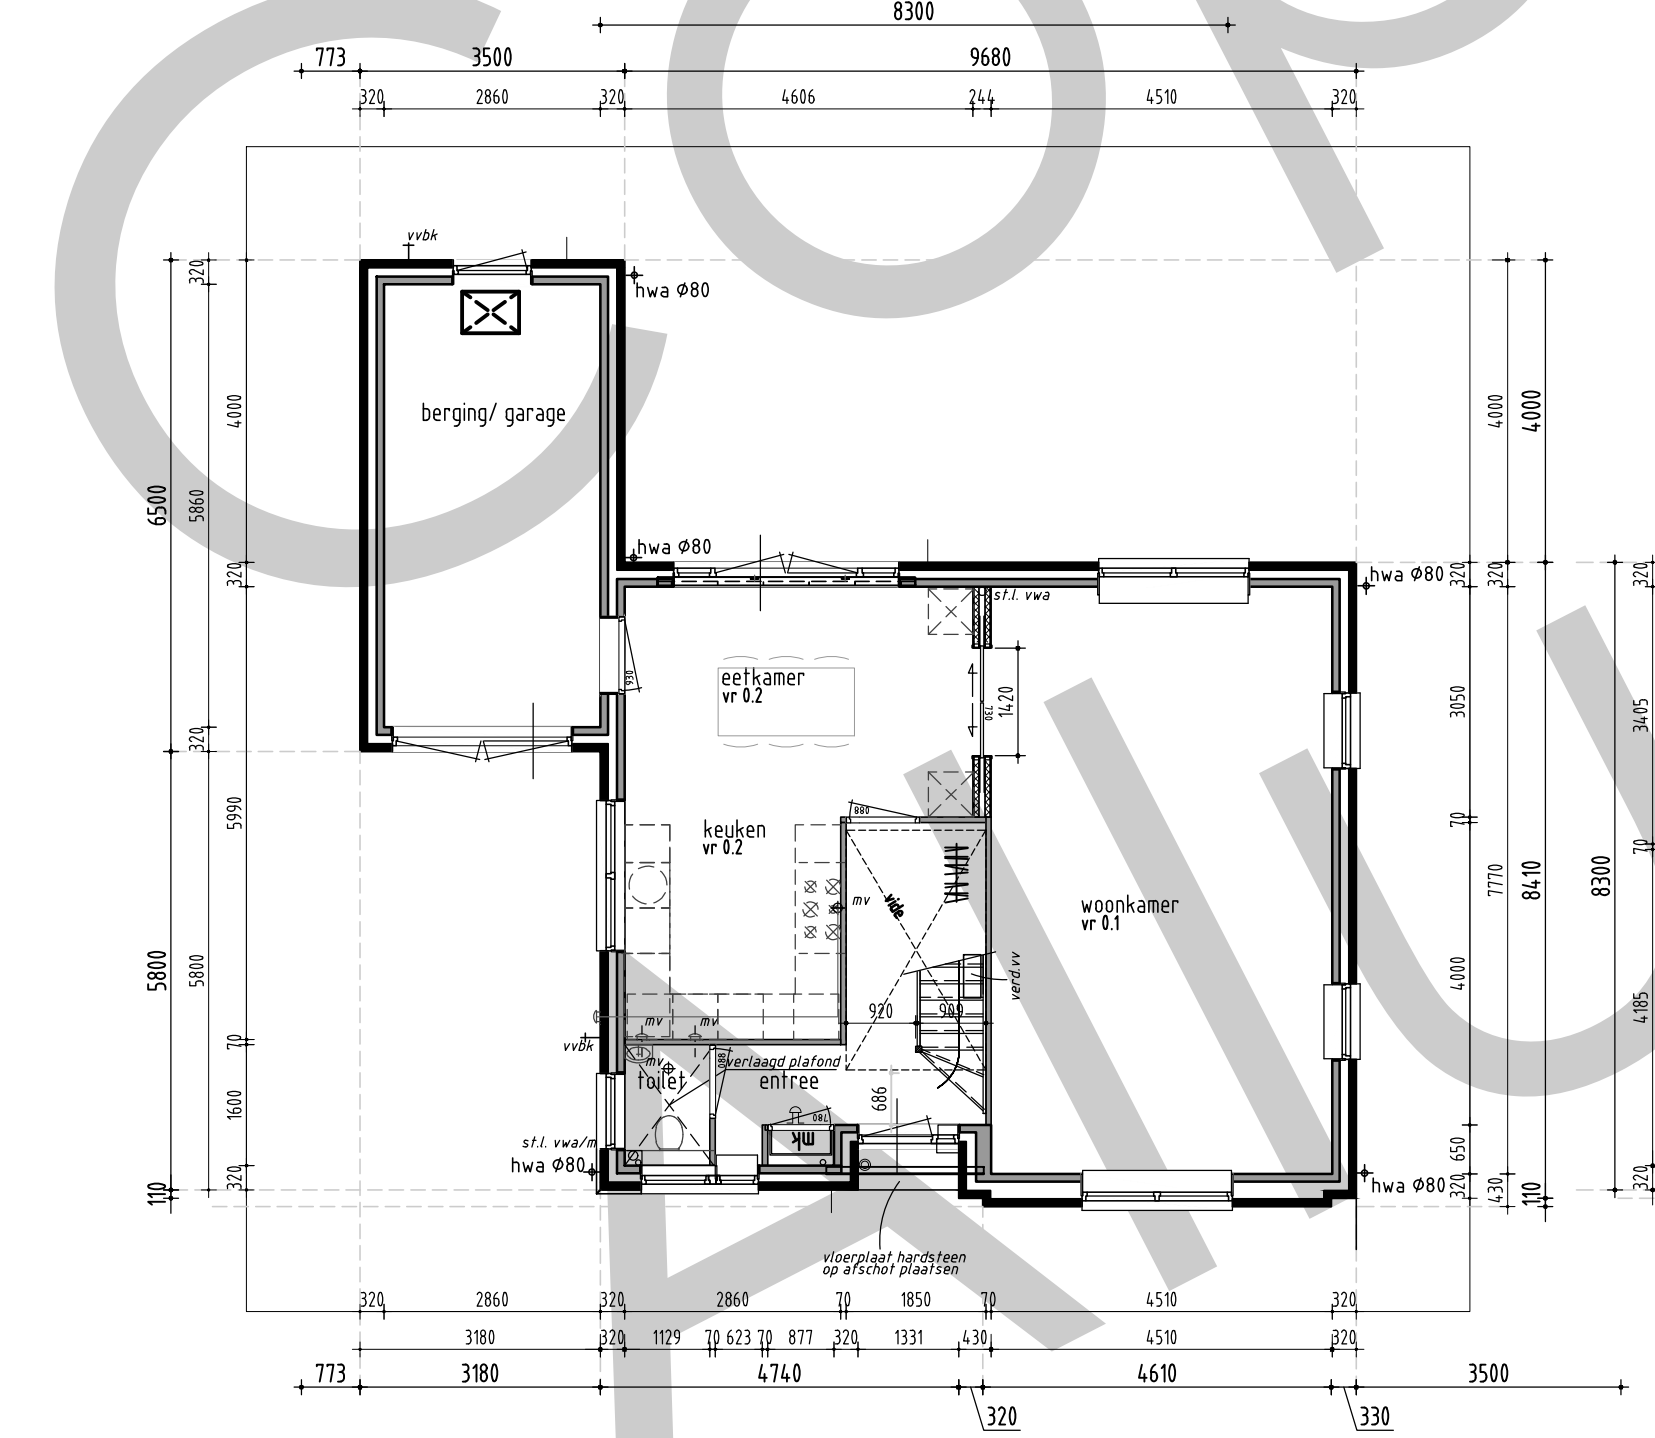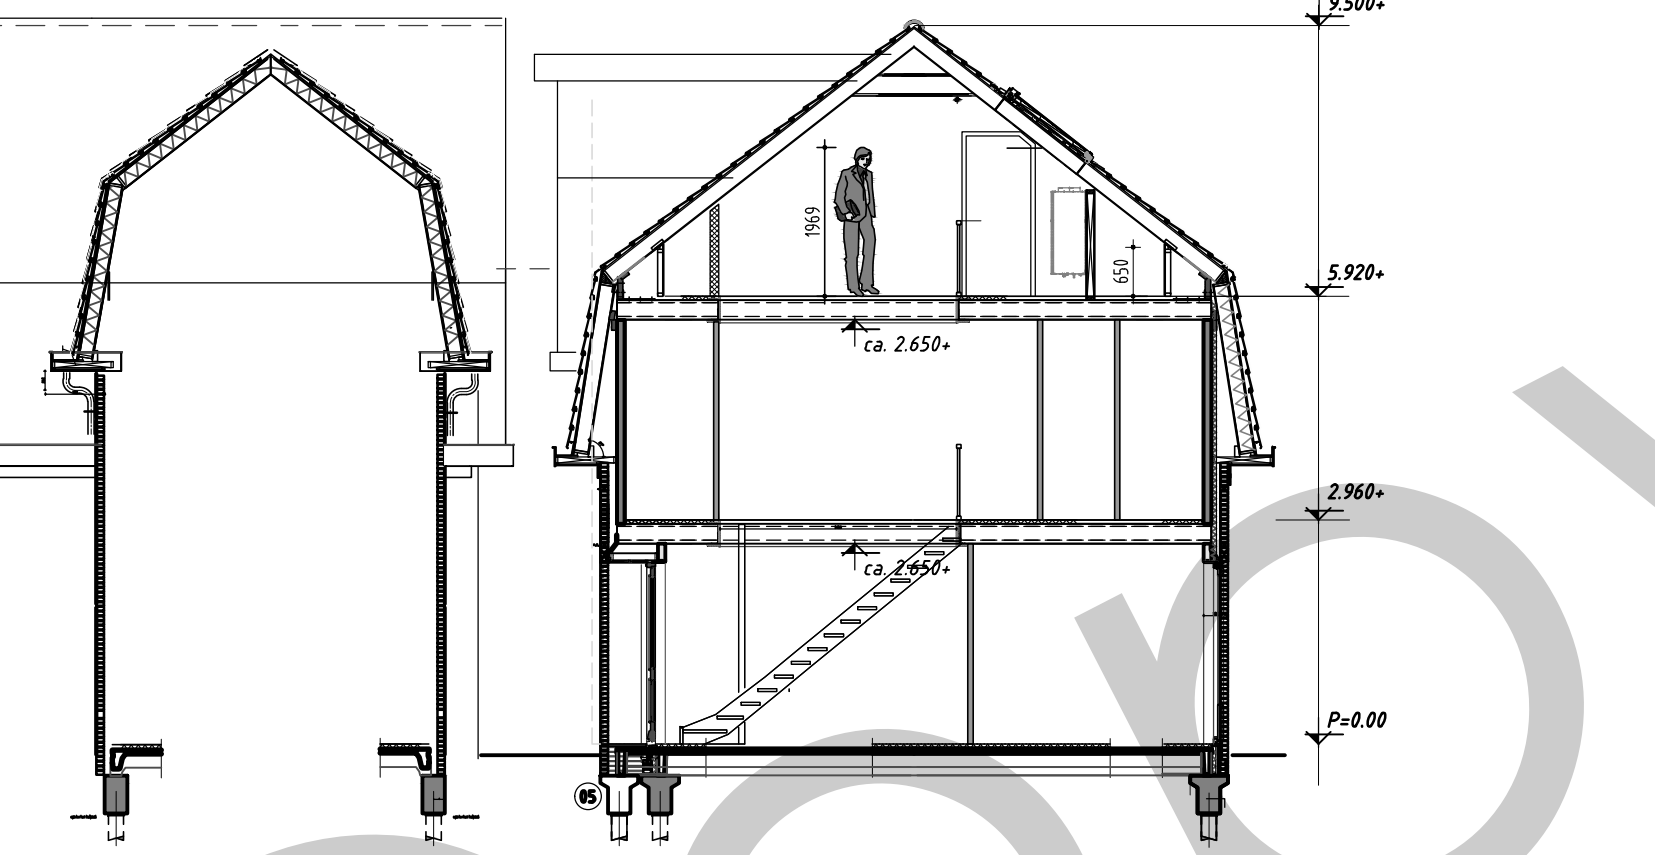

begane grond

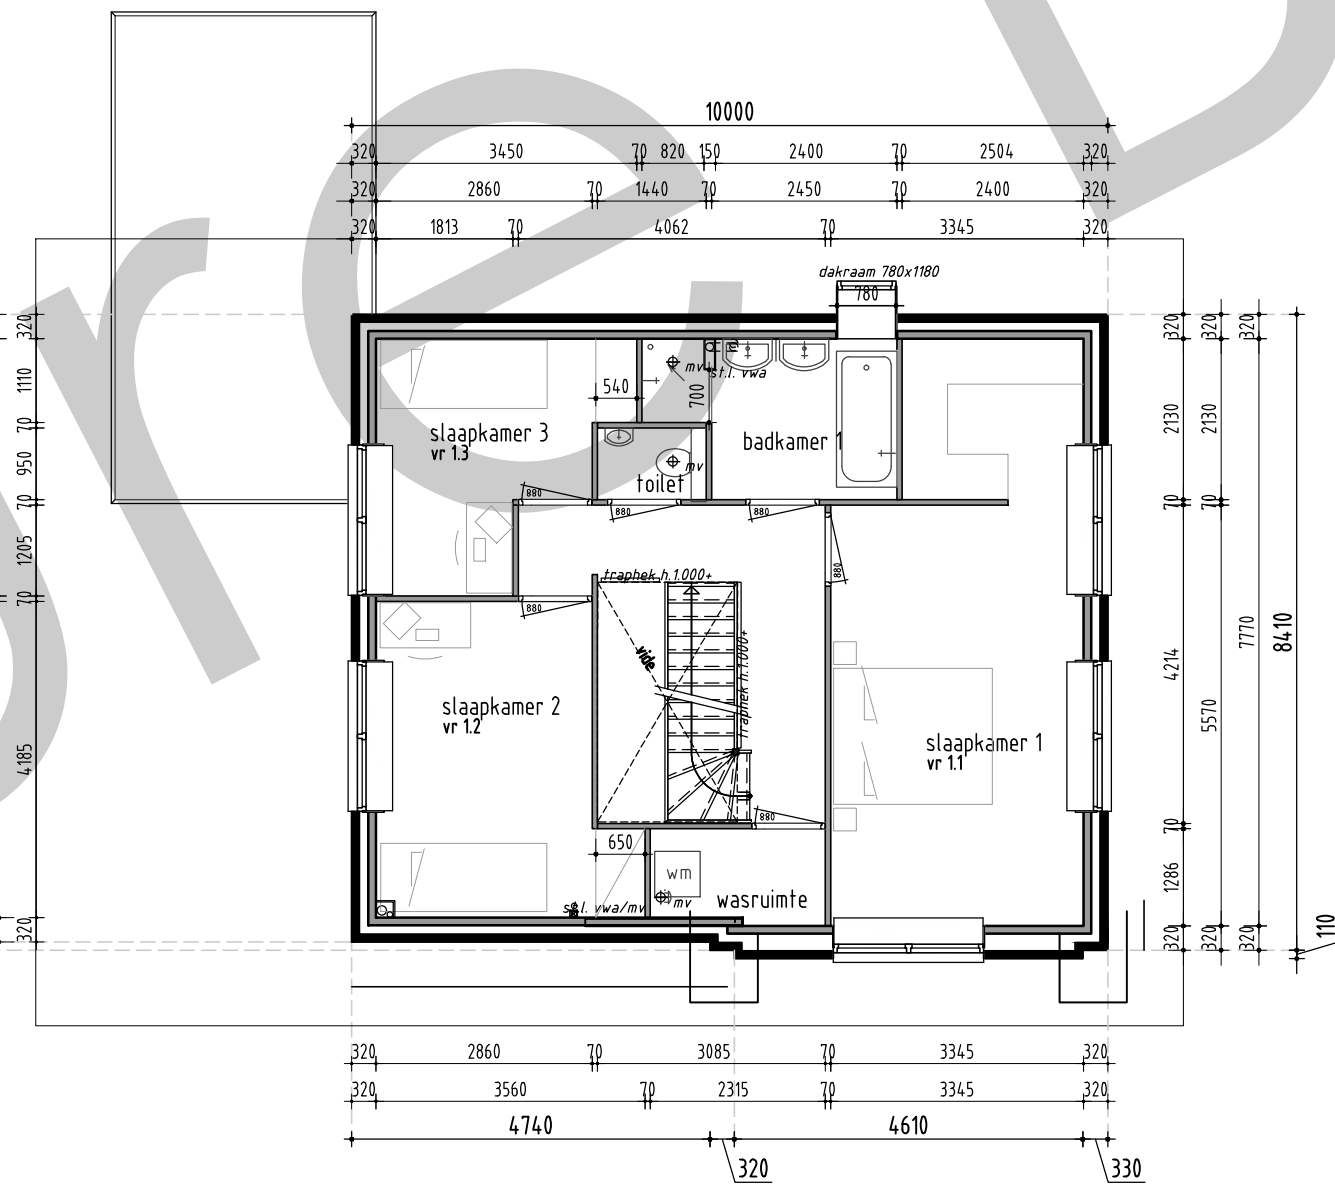

verdieping

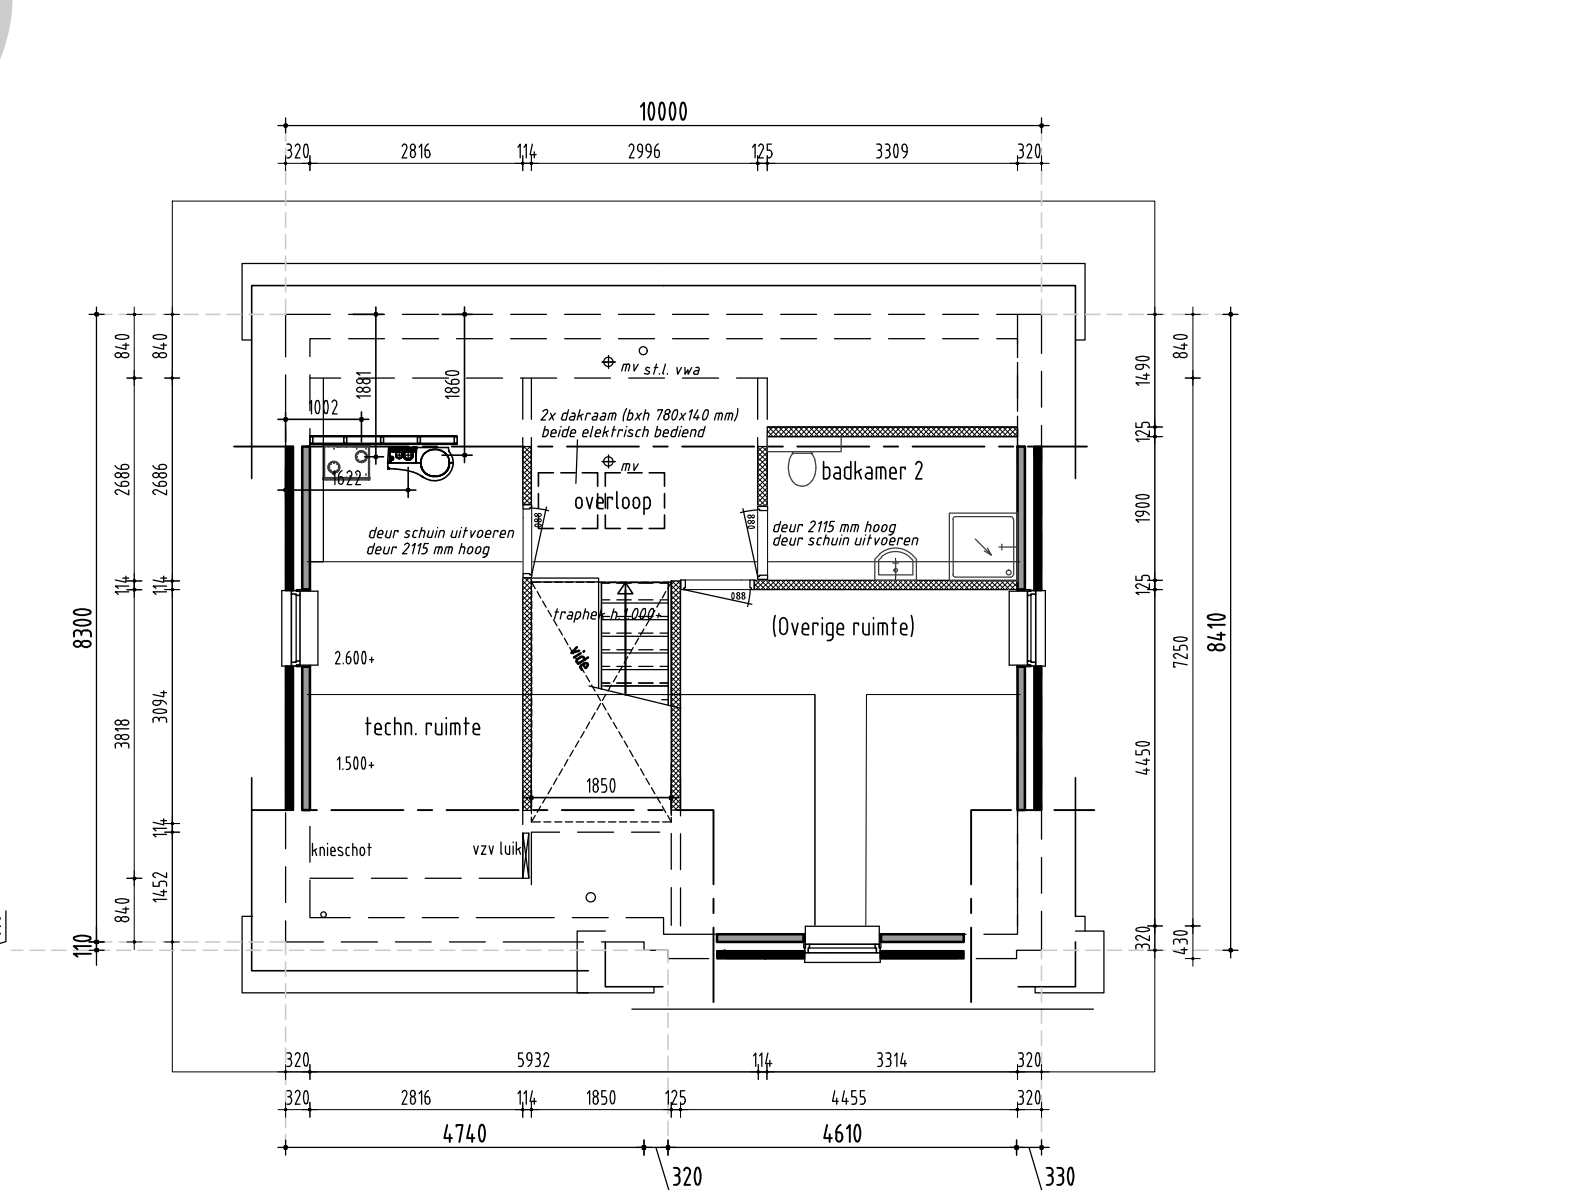

zolder

algemeen

- Verwarming**
- de CV-installatie bestaat uit een HR ketel conform specificatie van de EPC-berekening
- Elektra**
- loze boilerleiding nabij cv aanbrengen
 - elektr. keuken volgens de keukentekening
 - minimaal 2 geaarde dubb. wcd's over 2 groepen verdeeld, en een loze leiding en doos t.b.v. perilex wcd
 - wcd's geaard uitvoeren en plaatsen op 30cm-Peil
 - tenzij anders vermeld
- Maatvoering aansluitingen elektra en cv installatie volgens tekening installateur/ leverancier en technische omschrijving.**
- Ventilatie**
- toevoer van verse lucht geschiedt d.m.v. ventilatie-roosters
 - type, aantal en plaats volgens ventilatieberekening
 - afvoer van gebruikte lucht geschiedt mechanisch
 - meterkast door kier onder deur
- Afmetingen**
- voor sanitair en tegelwerk is uitgegaan van standaard elementen, mits anders aangegeven
 - de binnendeuren uitvoeren in een deurbreedte van 880mm (opdek), tenzij anders vermeld
 - de deurhoogte is 2315mm
 - de buitendeuren uitvoeren in een deurbreedte van 930mm
 - de deurhoogte is 2315mm
 - 2cm detail f.p.v. voordeur

NEN normen

- Droogwater**
- NEN 1003 - correctieblad
- Elektra**
- NEN 1010 (1041, 3141)
- Ventilatie**
- NEN 1087 (2557, 2757)
- Daglicht**
- NEN 2557
- Oppervlakte**
- NEN 2580
- Vlaai en HMA**
- NEN 3215
- Geluidswering**
- NEN 5077
- Inbraakwerendheid**
- NEN 5087 (5096)
- Brand**
- NEN 6702, 6065, 6071, 6072, 9073
 - f-factor
 - NEN 2778
- luchtvolumestroom**
- NEN 2686

afkorting

- | | |
|---------|--------------------------------|
| ak | afzuigkap |
| bk | buitenkraan |
| c | closet |
| cv | cv-ketel |
| d | douché |
| db | deurbel |
| f | fontein |
| g | gootsteen |
| hwa | hemelwater afvoer |
| kk | koelkast |
| koekl. | koelkleiding |
| mv | mechanische ventilatie |
| ol | ontspanningsleiding |
| os | ontstoppingsstuk |
| r | radiator |
| rc | plintradiator |
| sk | suskefien |
| sp | schroefput |
| v | vloerventilatiekoeler |
| vr | ventilatorrooster kozijn |
| vr | vulwater |
| vwa | vulwater afvoer |
| wcd | wandcontactdoos |
| wm | wasautomaat |
| wd | wasdroger |
| wt | wastafel |
| vas-box | Buva Vital air system vent box |
| vas-1 | buva central bedienings-unit |
| vas-2 | buva bedieningsunit-badk. |

renvooi

- binneppouwblad, HSB
- metseiwerk
- binneppouwblad, beton
- perilex
- binnenvand, beton
- WB080 30mm, zelfsluitend

elektra

- enkeipolige schakelaar
- hotelschakelaar
- serieschakelaar
- kruisschakelaar
- plafondlichtpunt
- wandlichtpunt
- rookmelder 220V
- bedraad aansluitpunt
- toos fonbedraad aansluitpunt
- enkel wandcontactdoos
- dubbel wandcontactdoos
- perilex
- bedrukker
- schel
- grondkabel

afmetingen

BRUTO VLOEROPPERVLAK	
hoofdbouw	250 m²
aanbouw	21 m²
totaal	271 m²

BRUTO INHOUD	
hoofdbouw	630 m³
aanbouw	62 m³
totaal	692 m³

Disclaimer

Eigendoms- en auteursrecht:

Alle schetsen, tekeningen en verdere gegevens blijven eigendom van Allure Bouw V.O.F., ongeacht in wiens handen zij zich bevinden.

Gebruik van deze tekening, of van delen ervan, is uitsluitend toegestaan na uitdrukkelijke schriftelijke toestemming van Allure Bouw V.O.F.