


voorgevel

linker zijgevel


achtergevel

rechter zijgevel

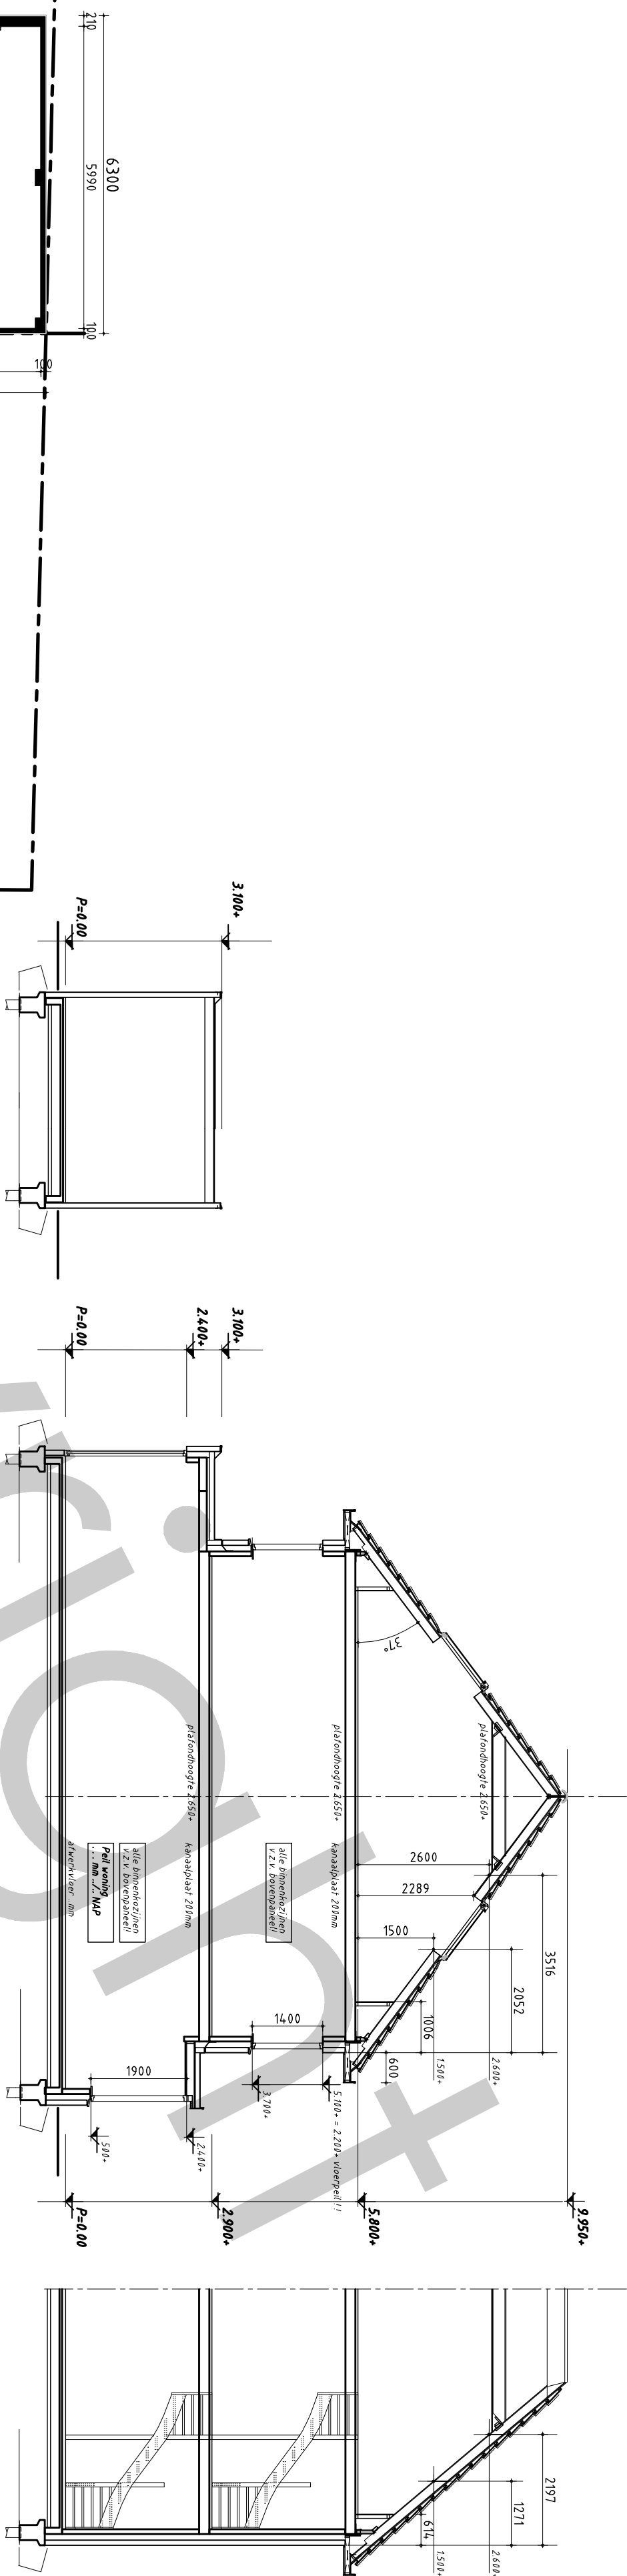

doorsnede garage

doorsnede hoofdbouw & kopschild

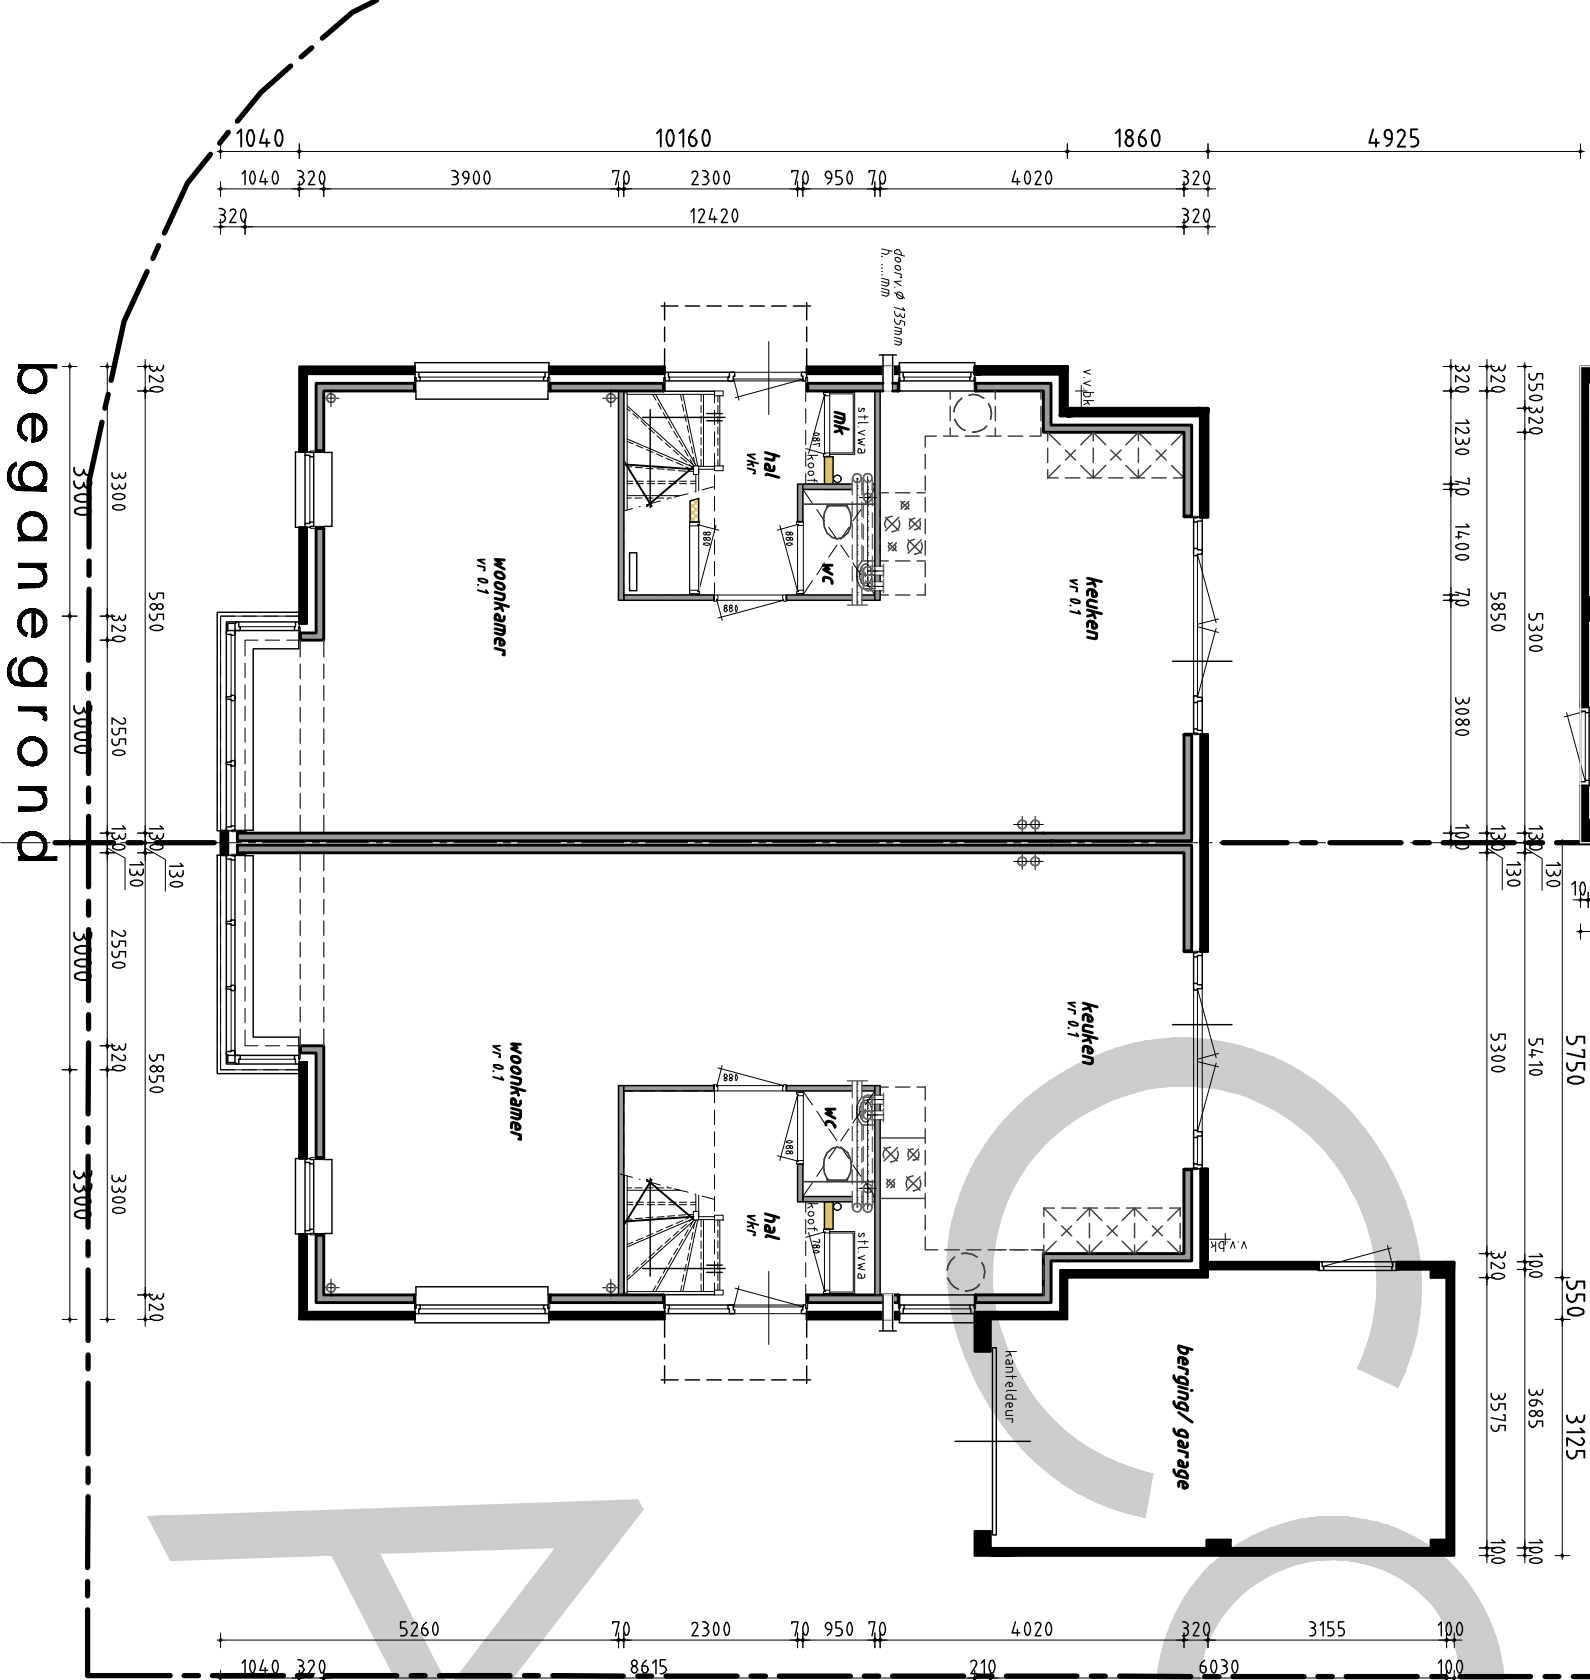

verdieping

zolder

Disclaimer

Eigendoms- en auteursrecht:

Alle schetsen, tekeningen en verder gegevens blijven eigendom van Altire Bouw B.V., ongeacht in wiens handen zij zich bevinden.

Gebruik van deze tekening, of van delen ervan, is uitsluitend toegestaan na uitdrukkelijke schriftelijke toestemming van Altire Bouw B.V.

afmetingen	
Totaal	Totaal

algemeen	

voorgevel

verdieping

zolder