


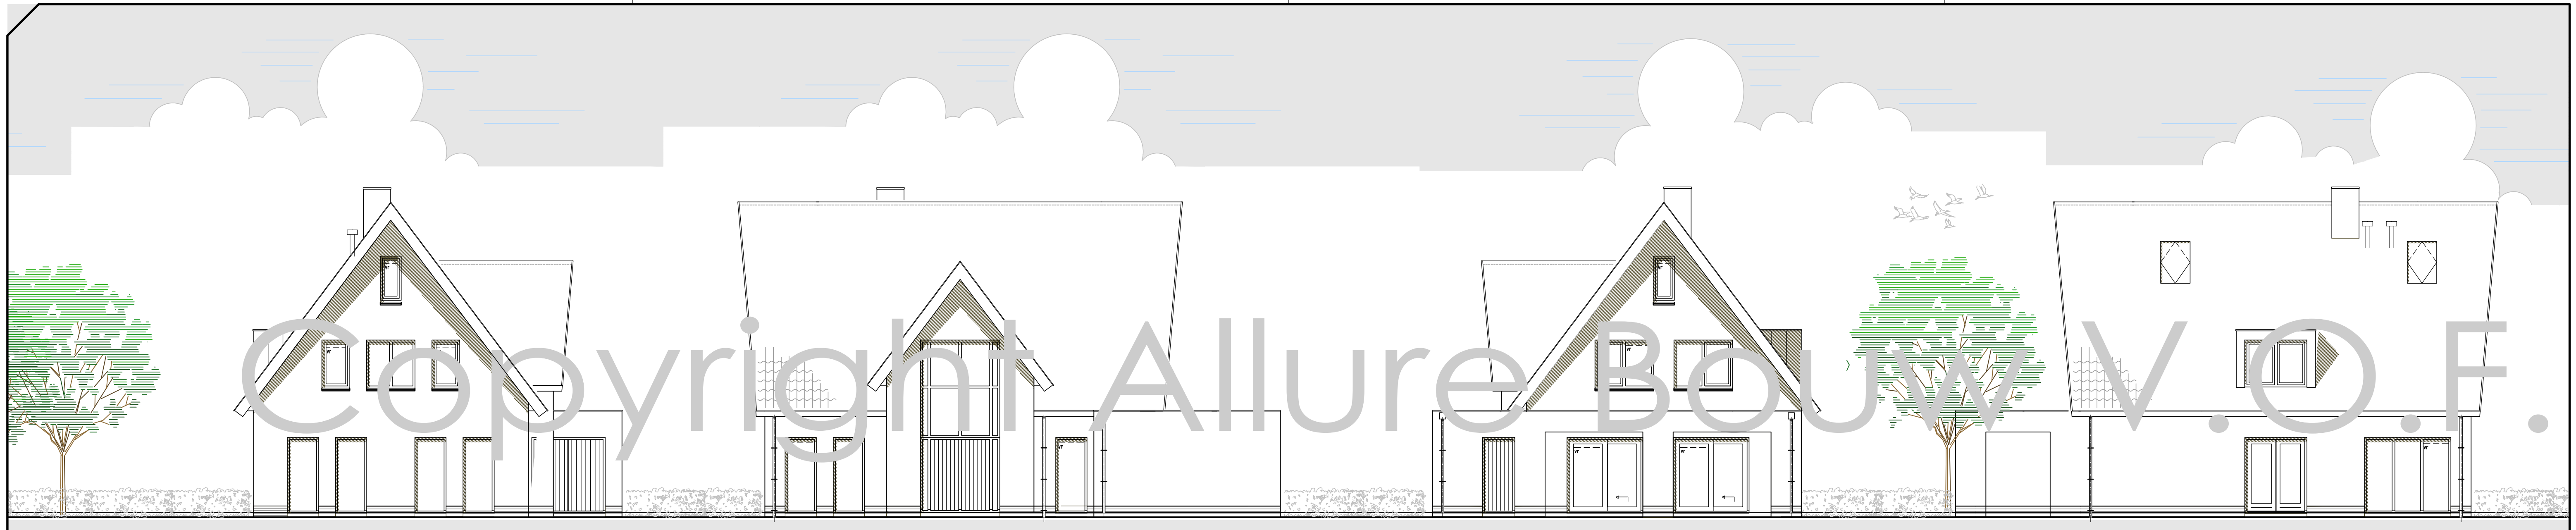

voorgevel

rechtergevel

achtergevel

linkergevel

algemeen

Verwarming

- de CV-installatie bestaat uit een HR ketel conform specificatie van de EPC-berekening

Elektra

- electra keuken volgens de keukentekening  
- minimaal 2 geaarde dubb. wcd's over 2 groepen verdeeld, en a. losse leiding en doos t.b.v. perlex wcd  
- wcd's geaard uitvoeren en plaatsen op 30cm-viel  
- mvv. hal overloop berging en dan op 105 cm -peil of als vermeld in tekening

Maatvoering aansluitingen elektra en cv

tekening en leverancier en

Ventilatie

- toevoer van verse lucht geschiedt d.v.v. ventilatie-roosters/v.w. systeem  
- type, aantal en plaats volgens ventilatieberekening  
- afvoer van gebruikte lucht geschiedt mechanisch  
- meterkast door kier onder deur

Afmetingen

- voor sanitair en tegel uitgaan van standaard elementen, mits anders aangegeven  
- de binnendeuren uitvoeren in een deurbreedte van 880mm (opdek), tenzij anders vermeld  
- de deurhoogte is 2135mm  
- de buitendeuren uitvoeren in een deurbreedte van 930mm  
- de deurhoogte is 2135mm  
- 2cm detail t.p.v.

NEN normen

Drinkwater

- NEN 1016

Elektra

- NEN 1010 1041, 1141

Ventilatie

- NEN 1010 1041, 1141

Digtheid

- NEN 2051

Openbare

- NEN 2586

VWA en NMA

- NEN 2175

Gedrag

- NEN 5077

Intrusie

- NEN 5081 1041

Brand

- NEN 5012, 5049, 6071, 6072, 6073

f-factor

- NEN 2778

Luftdruk

- NEN 2086

renvooi

- Het bouwen zal geschieden overeenkomstig de eisen van het bouwbesluit
- De gehele woning dient rat en muverend worden uitgevoerd
- De weerstand van de bouwconstructie tegen bezwijken bij brand dient 30 minuten te zijn
- De gehele woning dient zoveel als mogelijk te worden vervaardigd uit rook en brandveilige materialen (Nen 6065)
- Rook gas afvoerkanalen dienen brand en rookwerend te worden afgeleverd
- De woning is 1 brandcompartiment
- Rookmelders (220v) onderling gekoppeld en voldoen aan de Nen 2555
- Toegangsdeuren tot woningen, verblijfs- toilet, badruimte: vrije doorgang min: 0.85 x 2300 mm
- Hoogte verschilder 11 toegangsdeur van de woning tov het onliggend terrein is - 0.02 m
- De gehele woning regen en vochtwerend uitvoeren
- Deuren, ramen en kozijnen in de uitwendige scheidingstructuur van de woning dienen te voldoen aan inbraakwerendheids klasse 2
- Geluidwerend scheidingconstructies tussen onderlinge verblijfsruimten in de woning voldoen aan - 20 dba
- Vloeren en wanden sanitaire ruimten worden waterdicht afgevoert dmv vloer en wandregels
- De gasinstallatie voldoet aan de Nen 1078 Inpr 3378l

afkortingen

|         |                                |
|---------|--------------------------------|
| ak      | afzuigkap                      |
| bk      | buitenruimte                   |
| c       | closest                        |
| cv      | cv-ketel                       |
| d       | douche                         |
| db      | deurbel                        |
| f       | fonteinje                      |
| g       | gootsteen                      |
| hwa     | hemelwater afvoer              |
| kk      | koelkast                       |
| kookl.  | kookleiding                    |
| mv      | mechanische ventilatie         |
| ol      | ontspanningsleiding            |
| os      | ontspanningsstuk               |
| r       | radator                        |
| rc      | plint/radiator                 |
| sk      | sukasten                       |
| sp      | schroep                        |
| v       | vloerventilatiekoeler          |
| vr      | ventilatorrooster kozijn       |
| vw      | vaatwasser                     |
| vwa     | vuilwater afvoer               |
| wcd     | wandcontactdoos                |
| wm      | wasautomaat                    |
| wd      | wasdroger                      |
| wl      | waslief                        |
| vas-box | buva Vital air system vent box |
| vas-1   | buva central bedienings-unit   |
| vas-2   | buva bedieningsunit-badk.      |

renvooi

|  |                          |
|--|--------------------------|
|  | binnenspouwblad, HSB     |
|  | metselwerk               |
|  | binnenspouwblad, beton   |
|  | binnenwand, beton        |
|  | WDBO 30min. zelfsluitend |

afmetingen


| BRUTO VLOEROPPERVLAK | BRUTO INHOUD     |
|----------------------|------------------|
| hoofdbouw 339 m²     | hoofdbouw 815 m³ |
| aanbouw 20 m²        | aanbouw 73 m³    |
| totaal 359 m²        | totaal 888 m³    |

Disclaimer

Eigendoms- en auteursrecht:

Alle schetsen, tekeningen en verdere gegevens blijven eigendom van Allure Bouw V.O.F., ongeacht in wiens handen zij zich bevinden.

Gebruik van deze tekening, of van delen ervan, is uitsluitend toegestaan na uitdrukkelijke schriftelijke toestemming van Allure Bouw V.O.F.

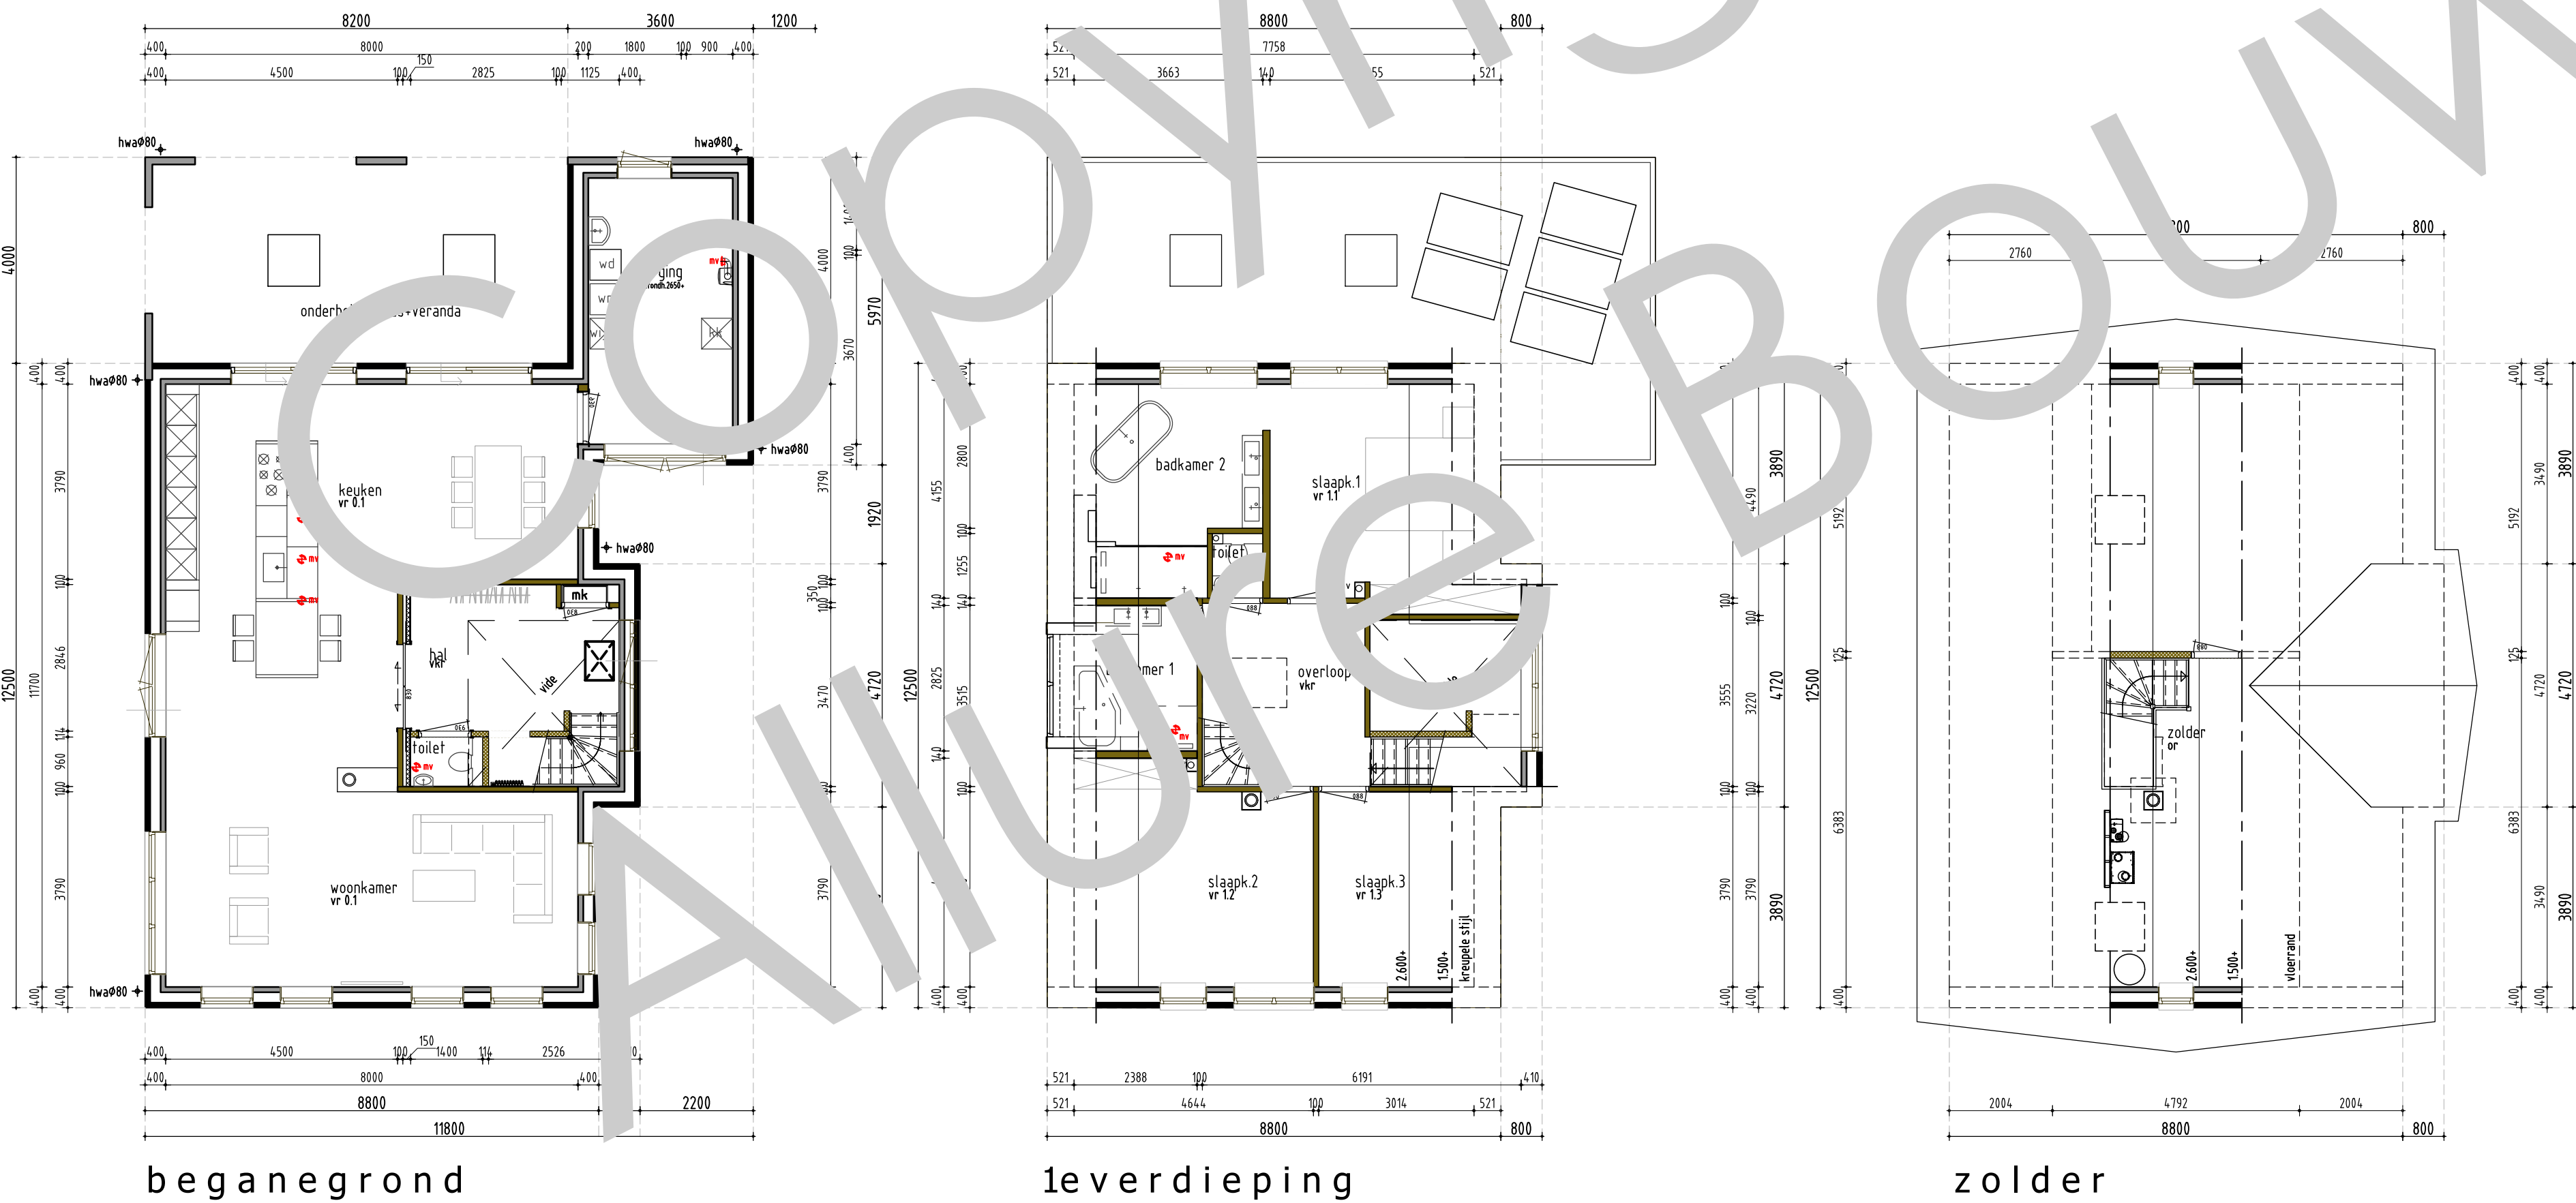

begane grond

1e verdieping

zolder