



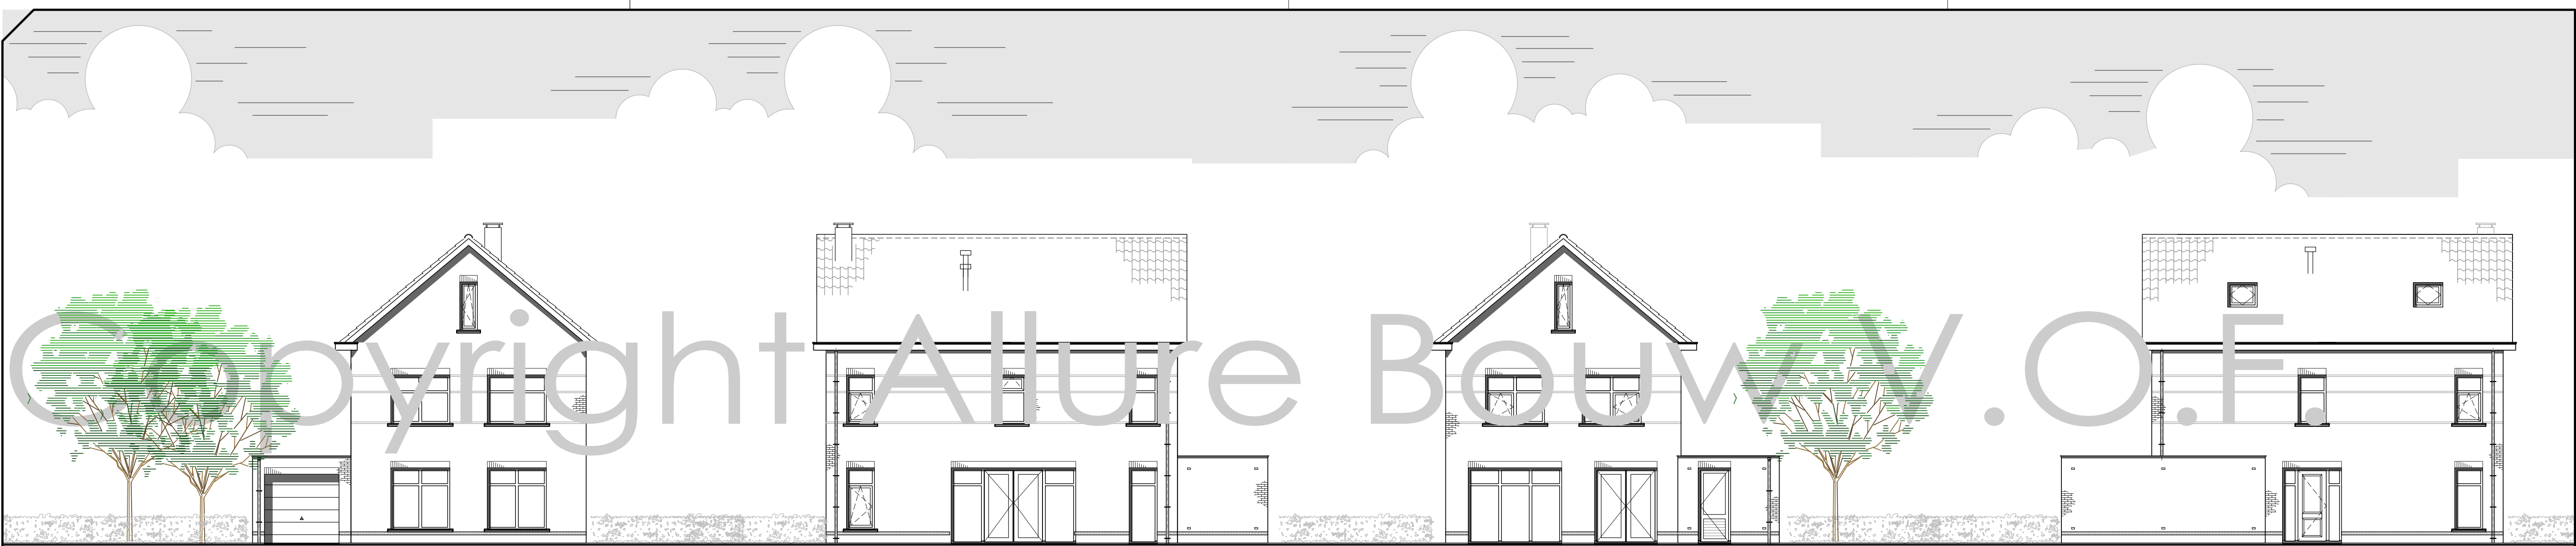


voorgevel


rechtergevel

achtergevel


linkergevel

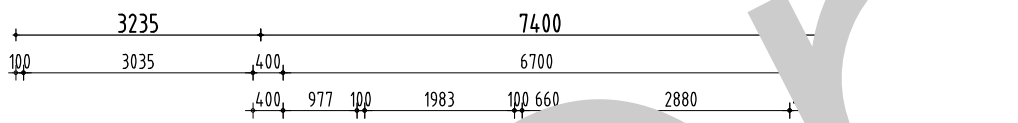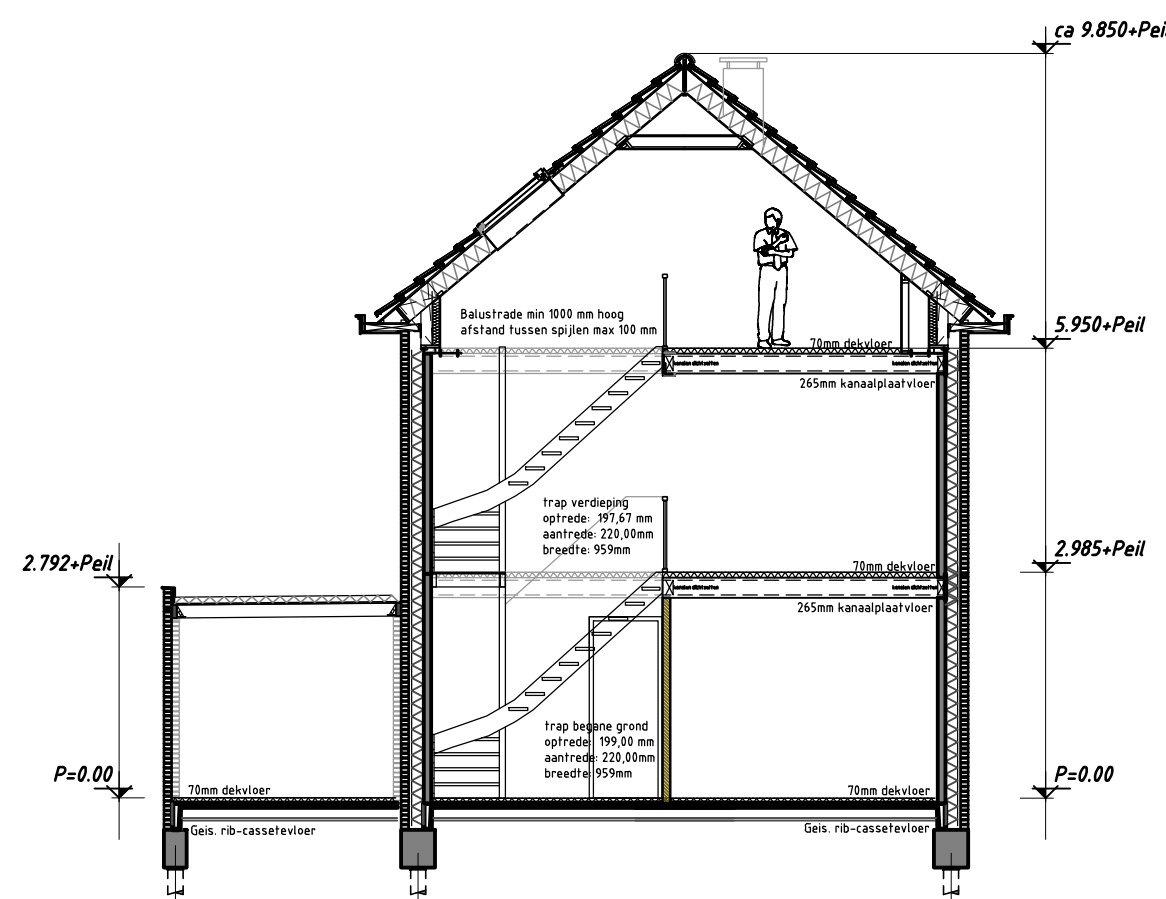

beganeground

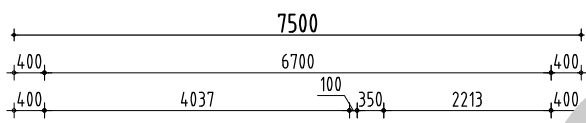

1e verdieping

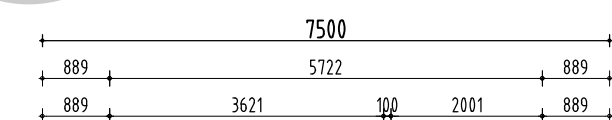

2e verdieping

Algemeen

Verwarming
- de CV-installatie bestaat uit een
- R-ketel conform NEN 1085
- de CV-installatie wordt geïnstalleerd door een
- erkende installateur.

Elektrische installatie
- elektrische installatie volgens de
- keurplaat NEN 1085
- minimum draaddiepte dubbel wcd's
- over 2.5 mm verdeeld, en een
- losse ledraad voor 1 d.v.
- perleer wcd's
- wcd's geïsoleerd op 30cm + Peil
- muur, hal overloop berging en
- dan op 105 cm + peil of als vermeld op
- tekening

Maatvoering aansluitingen elektrisch en cv
- installatie volgens
- tekening installateur/leverancier en
- technische omschrijving.

Ventilatie
- afvoer van verse lucht
- gescheiden d.m.v. ventilatie-
- roosters/wlv systeem
- type, aantal en plaats
- volgens ventilatieberekening
- afvoer van gebruikte lucht
- gescheiden mechanisch
- meterkast door kier onder deur

Afmetingen
- voor sanitair en tegelwerk is
- uitgegaan van standaard
- elementen, mits anders
- aangegeven.
- de binnendeuren uitvoeren in
- een deurbreedte van 880mm
- (opdek), tenzij anders vermeld
- de deurbreedte is 235mm
- de buitendeuren uitvoeren in
- een deurbreedte van 950mm
- de deurbreedte is 235mm
- 2cm detail f.p.v. voordeur

NEN normen

Drinkwater
- NEN 1085
Elektra
- NEN 1010 (1041, 134, 0)
Ventilatie
- NEN 1081 (2551, 2157)
Daglicht
- NEN 1087
Openlucht
- NEN 5280
Vak en NEN
- NEN 3215
Geluidswering
- NEN 1077
Inbraakwerendheid
- NEN 5081 (5096)
Brand
- NEN 6302, 6068, 6071, 6072, 9033
F-factor
- NEN 1278
Luchtvolumes
- NEN 2086

renvooi

- Het bouwen zal geschieden overeenkomstig de eisen van het bouwbesluit
- De gehele woning dient zal en muurwerk worden uitgevoerd.
- De weerstand van de bouwconstructie tegen bezwijken bij brand dient 30 minuten te zijn.
- De gehele woning dient zoveel als mogelijk te worden vervaardigd uit rook en brandveilige materialen (NEN 6065)
- Rook gas afvoerkanalen dienen brand en rookwerend te worden afgetimmerd.
- De woning is 1 brandcompartiment
- Rookmelders (220V) onderling gekoppeld en voldoen aan de NEN 2555
- Toegangsdeuren tot woningen, verblijfs- toilet, badruimte
- vrije doorgang min 0.85 x 2300 mm
- Hoogte verschil typ 1 toegangsdeur van de woning tov het onliggend terrein is - 0.02 m.
- De gehele woning regen en vochtwerend uitvoeren.
- Deuren, ramen en kozijnen in de uitwendige scheidingconstructie van de woning dienen te voldoen aan inbraakwerendheids klasse 2
- Geluidswering scheidingconstructies tussen onderlinge verblijfsruimten in de woning voldoen aan -20 dba.
- Vloeren en wanden sanitaire ruimten worden waterdicht afgewerkt dmv vloer en wandtegels
- De gasinstallatie voldoet aan de NEN 1078 (npr 3378)

afkortingen

ak	afzuigkap
bk	buitenkraan
c	closet
cv	cv-ketel
d	douche
db	deurbel
f	fonteinje
g	goorsteen
hwa	hemelwater afvoer
kk	koelkast
kskl	koelkast
mv	mechanische ventilatie
ol	ontspanningsleiding
os	ontstoppingsstuk
r	radiator
rc	plint radiator
sk	sukkasten
sp	schroefput
v	vloer ventilatiekoeler
vr	ventilatie-rooster kozijn
vw	vuurwater afvoer
vwa	vuurwater afvoer
wcd	wandcontactdoos
wf	wastafel
was	wasautomaat
wd	wandcontactdoos
wt	wastafel
vas-box	Buva Vital air system vent-box
vas-1	buva central bedienings-eenheid
vas-2	buva bedienings-eenheid-bak

afmetingen

BRUTO VLOEROPPERVLAK	BRUTO INHOUD
hoofdbouw 219 m²	682 m³
aanbouw 19 m²	54 m³
totaal 206 m²	736 m³

Disclaimer

Eigendoms- en auteursrecht:

Alle schetsen, tekeningen en verdere gegevens blijven eigendom van Allure Bouw V.O.F., ongeacht in wiens handen zij zich bevinden.

Gebruik van deze tekening, of van delen ervan, is uitsluitend toegestaan na uitdrukkelijke schriftelijke toestemming van Allure Bouw V.O.F.