


Voorgevel


Rechtergevel

Achtergevel


Linkergevel

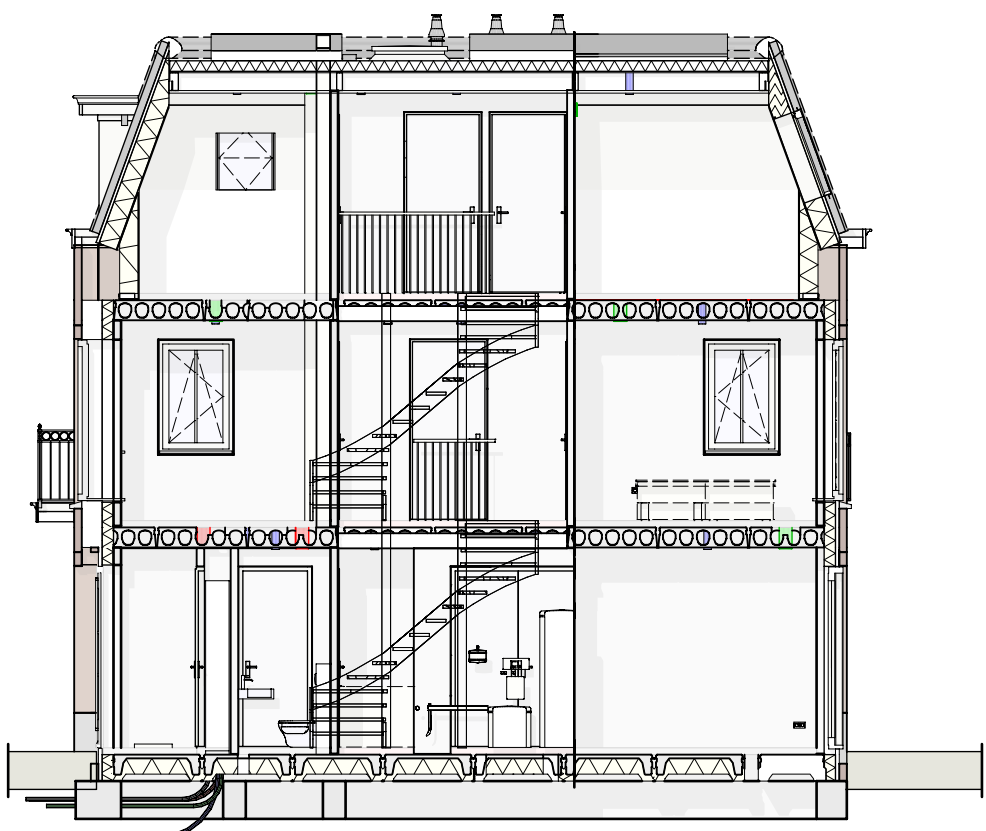


Doorsnede

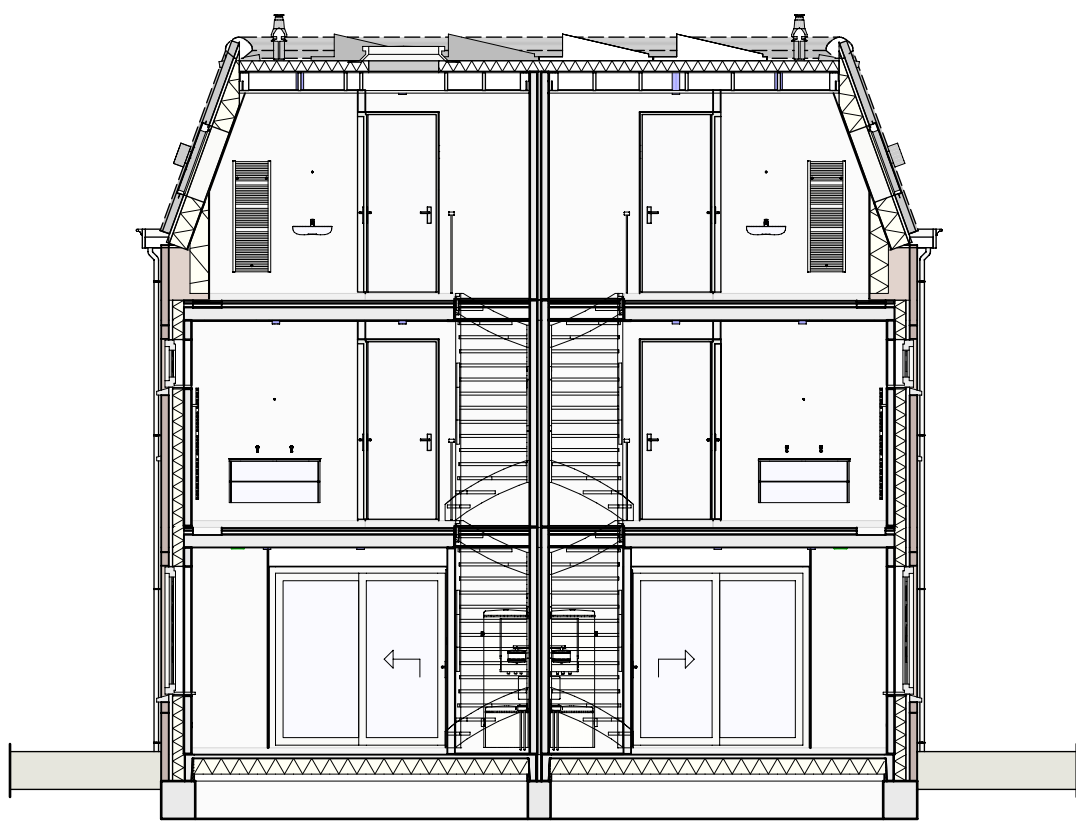


Doorsnede

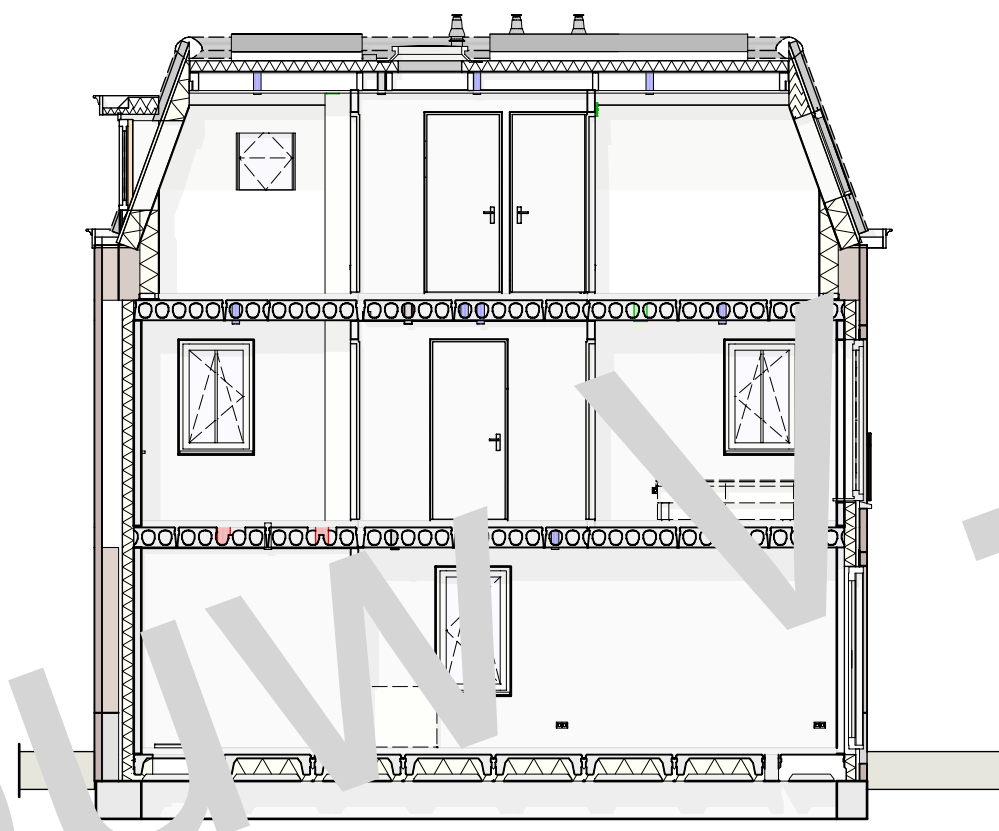


Doorsnede

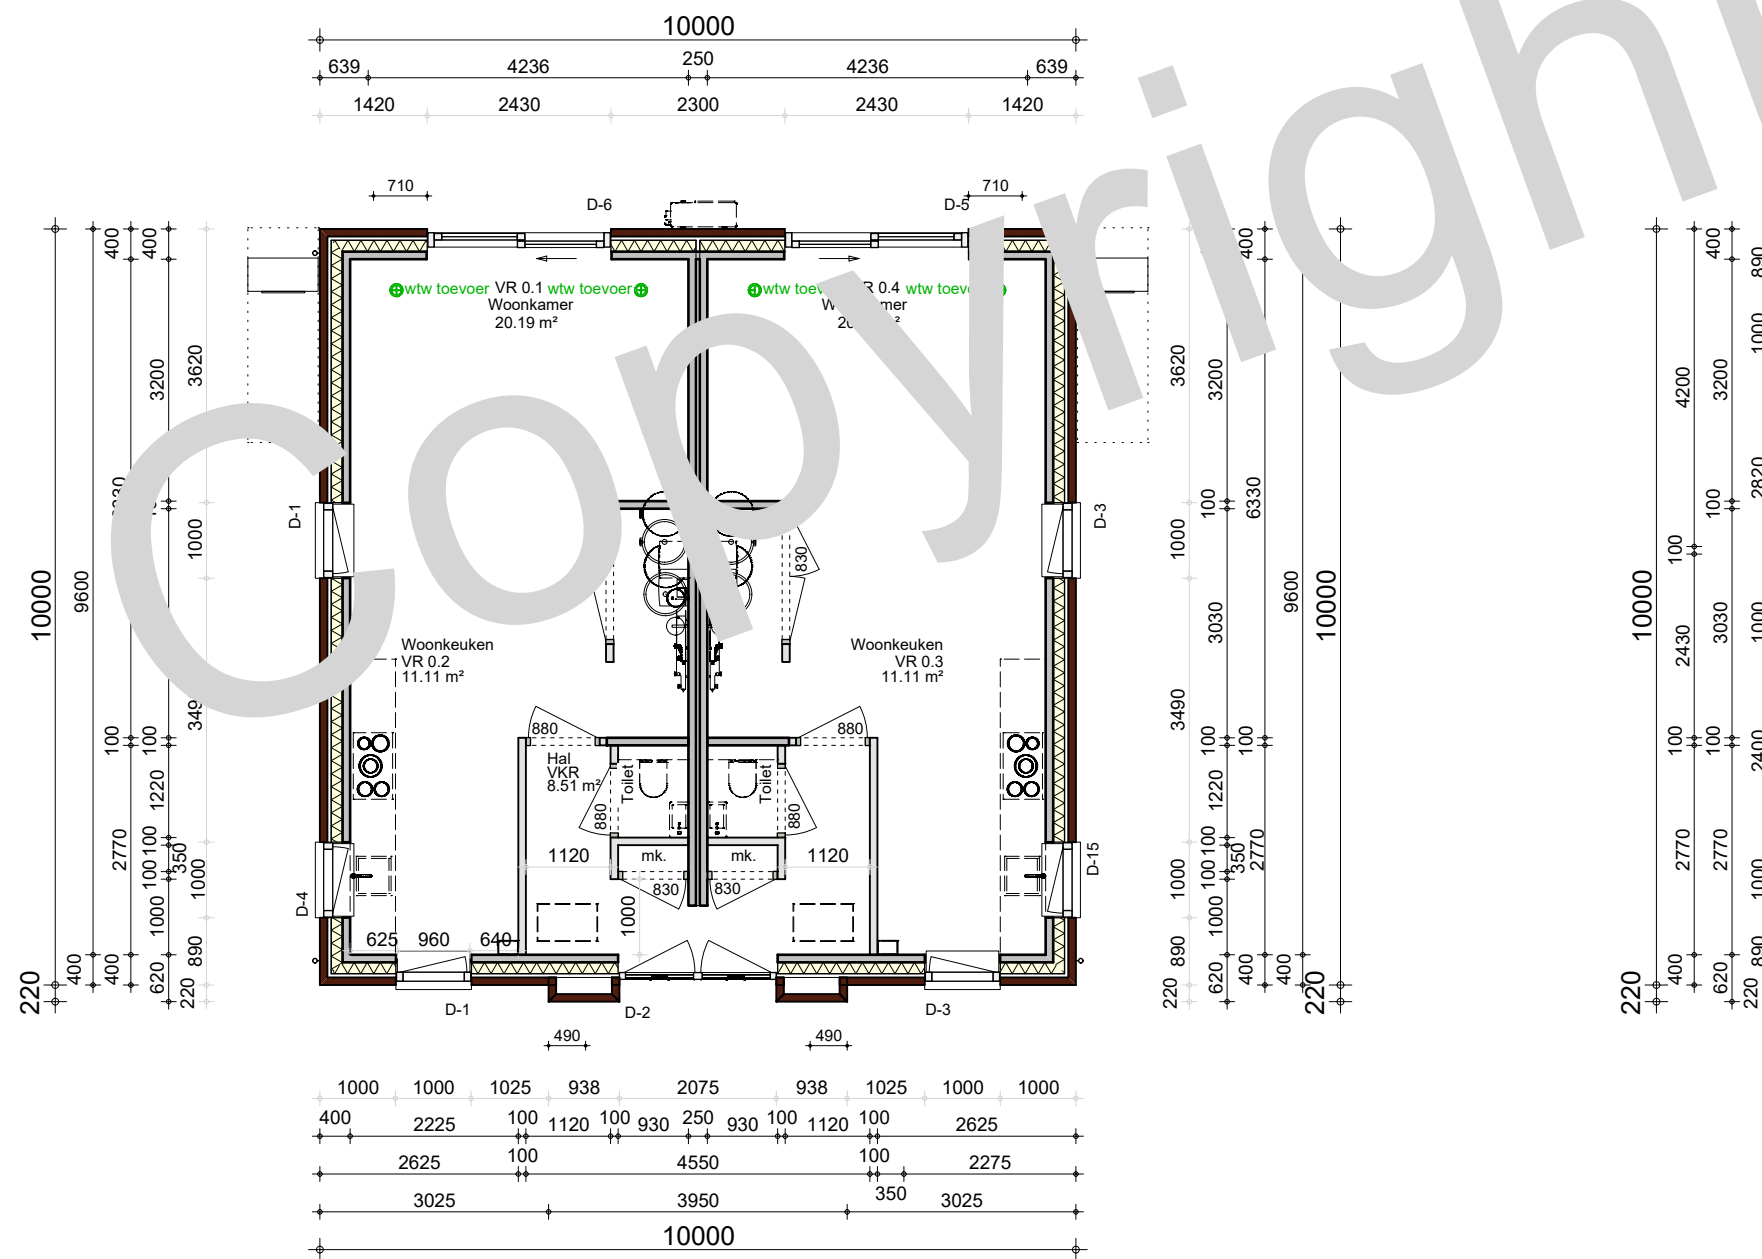

Beganegrond

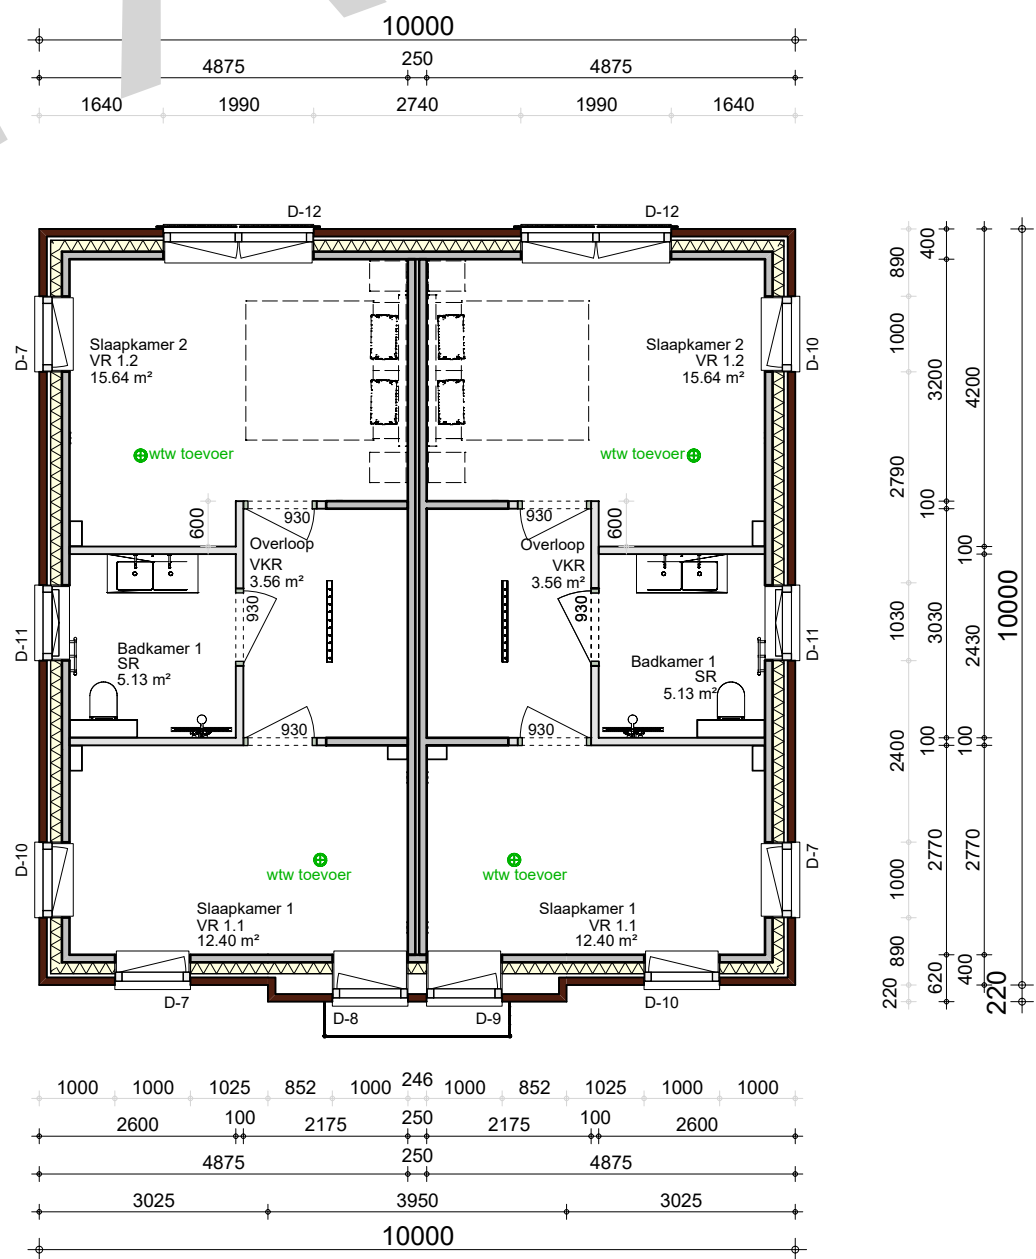

1e Verdieping

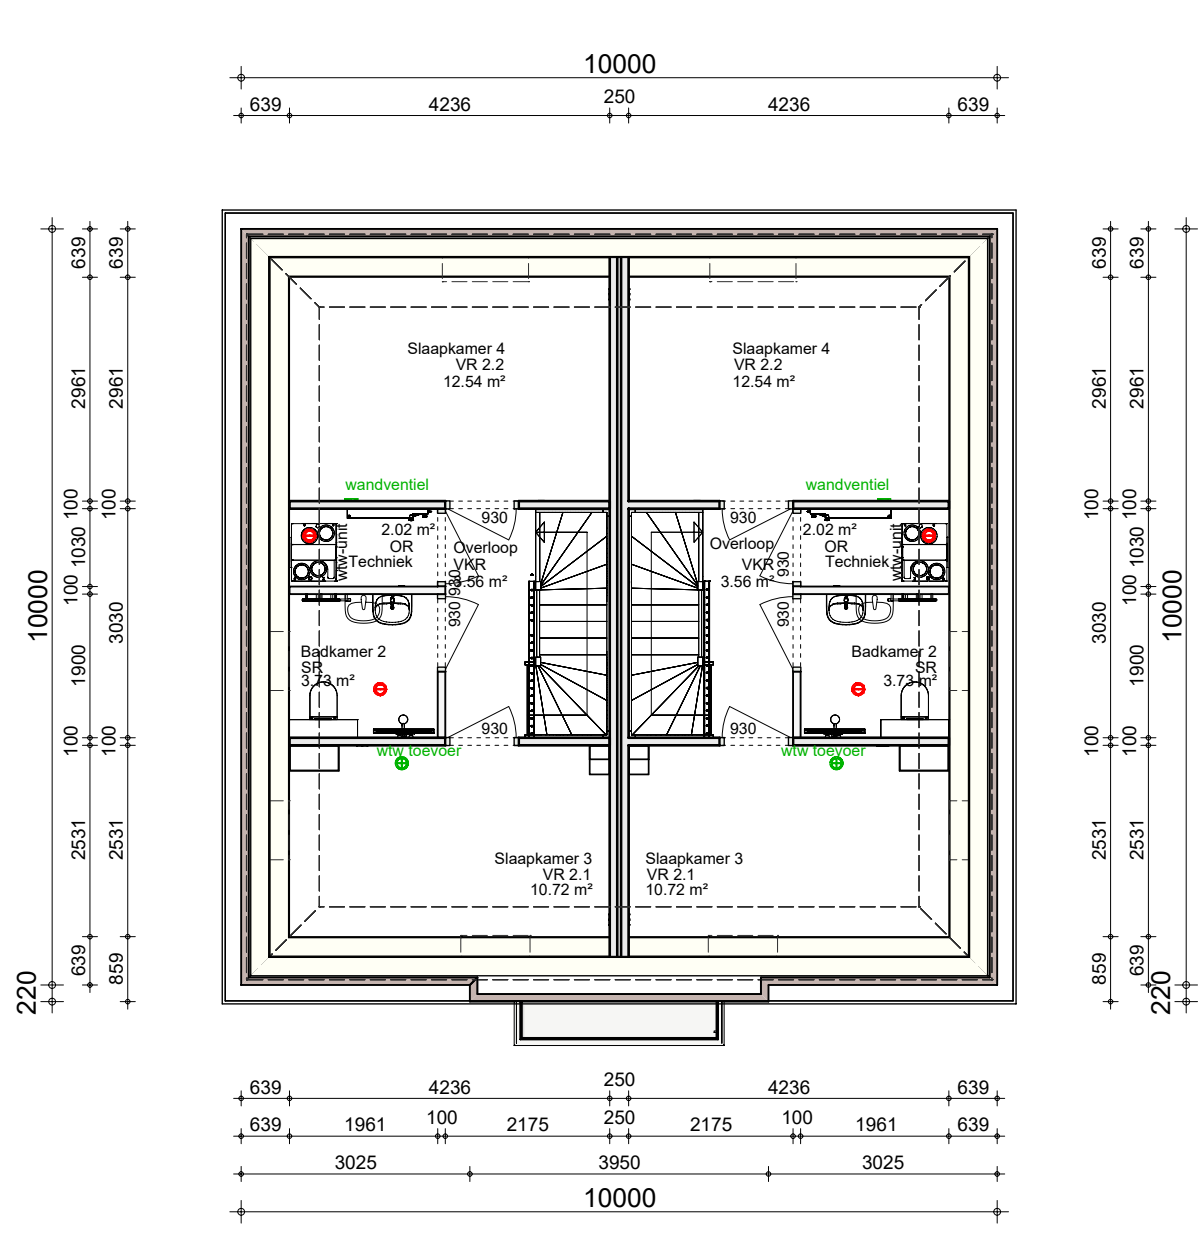

2e Verdieping

BRUTO HOEVEELHEDEN


conform NEN 2580	
opervlakte hoofdbouw	= 300 m ²
opervlakte totaal	= 300 m ²
inhoud hoofdbouw	= 670 m ³
inhoud totaal	= 670 m ³
bebouwings oppervlakte	= 100 m ²
opervlakte perceel	= 400 m ²

RENNOOI KOZIJNEN



De weergave van vorm / uiterlijk / uitvoering van de kozijnen, ramen en deuren op deze tekening zijn indicatief weergegeven.

RENNOOI WANDEN

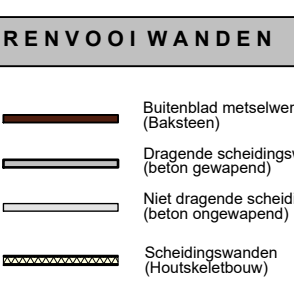

ALGEMENE INFORMATIE

Buitenkozijnen - afmeting van de buitendeuren is 850 x 2115 mm, tenzij anders vermeld op deze tekening
- 2 cm dextra l.p.v. de voordeur
Binnenkozijnen - afmeting van de binnenkozijnen is 850 x 2115 mm, tenzij anders vermeld op deze tekening
Beglazing - U-waarden < 1,1 W/m²K toepassen ter plaatse van de gehele woning incl. evt. bijgebouwen.
Elektra - schakelaars op 1050+, wandcontactdozen gesaagd hoogte 300+
- afmeting van de binnenkozijnen is 850 x 2115 mm, tenzij anders vermeld op deze tekening
- elektrische meterkast d.m.v. een meterkast met een afmeting van 850 x 2115 mm
- 10 beglazing van ventilatorroosters, welke boven de buitenkozijnen worden geplaatst, variëren de afmetingen van de binnenwand (binnenblad) per beglazing.
Installaties - de verwarming installatie bestaat uit een warmtepomp conform specificatie van de EPB-berekening
Ventilatie - toevoer van verse lucht geschiedt d.m.v. ventilatorroosters/wf systeem
- type, aantal en plaats volgens ventilatieberekening
- afvoer van gebruikte lucht geschiedt mechanisch
- ventilatie meterkast d.m.v. een meterkast met een afmeting van 850 x 2115 mm
- 10 beglazing van ventilatorroosters, welke boven de buitenkozijnen worden geplaatst, variëren de afmetingen van de binnenwand (binnenblad) per beglazing.
Sanitar & tegelwerk - De indeling van de badruimte (douche) op deze tekening is indicatief weergegeven.
Keuken - Aansluitpunten, electra en cetera volgens tekening keukenleverancier.
- De indeling van de keuken (keukenblok) op deze tekening is indicatief weergegeven.
Vrije hoogte - Dece afstand is afhankelijk van de hoogte (dak) van de oostervloer (aflaatsvloer).
Ruinbevoering - VR = Verbuissruimte / GO = Gebruiksoppervlakte / SR = Sanitairruimte
- VR = Verbuissruimte / GO = Gebruiksoppervlakte / SR = Sanitairruimte
- VR = Verbuissruimte / GO = Gebruiksoppervlakte / SR = Sanitairruimte
Foto realistische weergave(n) - Afgebeelde kleuren & texturen zijn een benadering van het uiteindelijke resultaat.