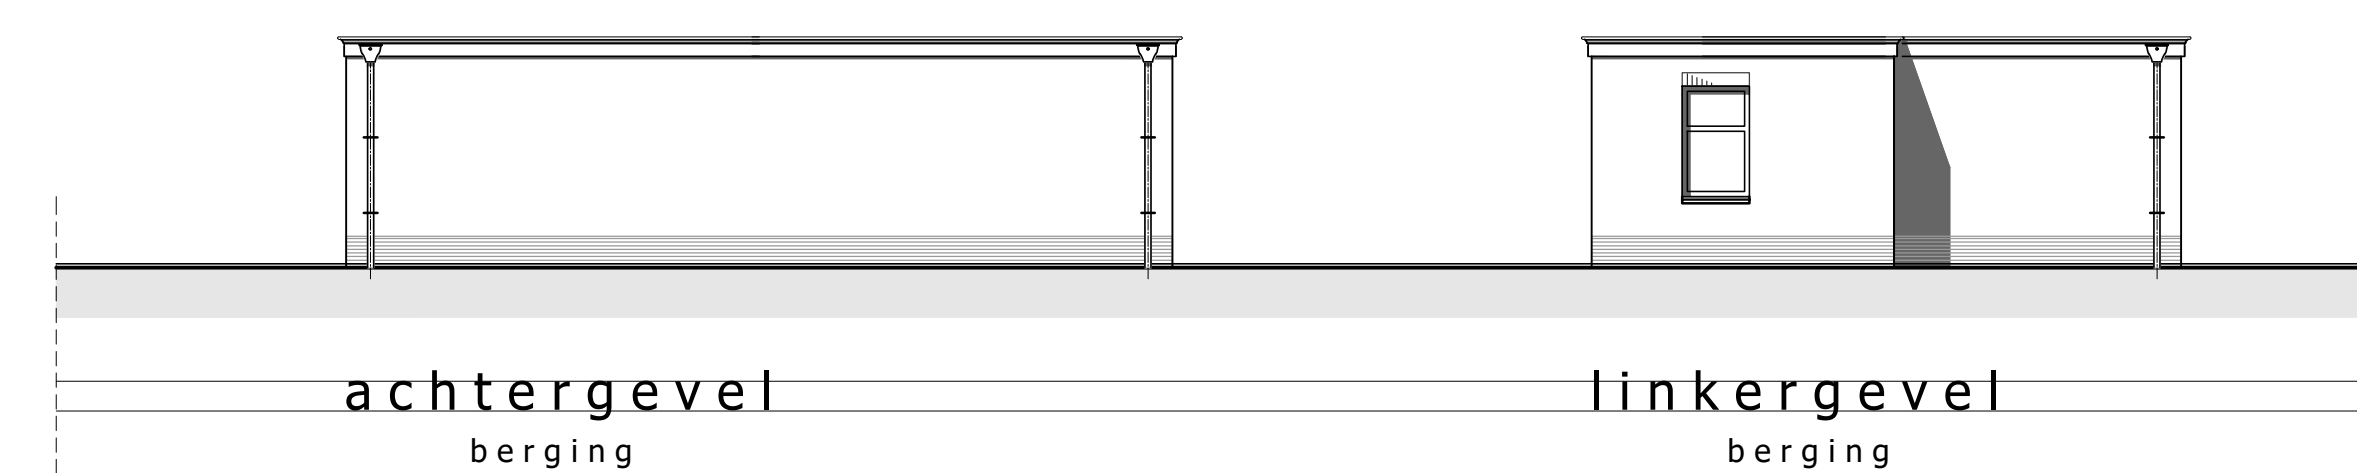
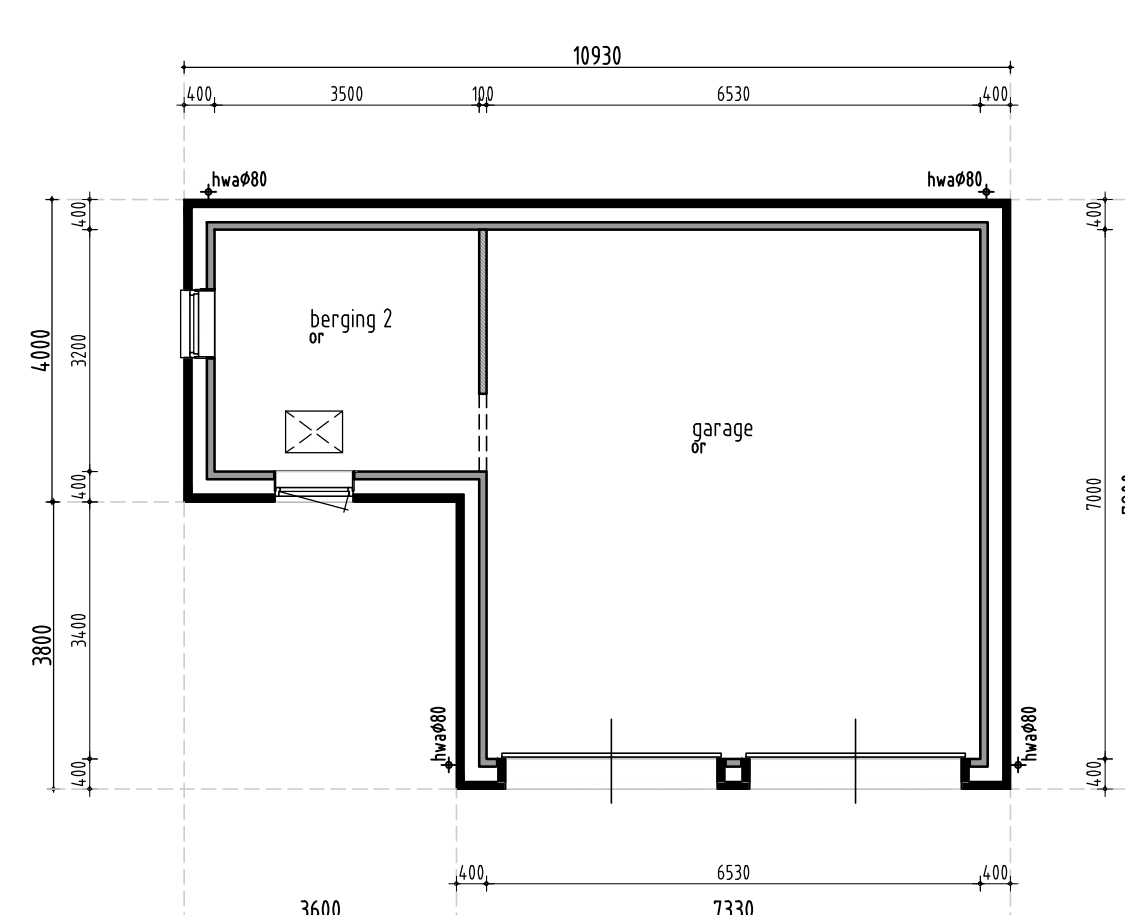


[illegible][illegible]

renvooi

-  binnenspouwblad, HSB
-  metselwerk
-  binnenspouwblad, beton
-  binnenwand, beton
-  WDBO 30min, zelfsluitend

afmetingen	
BRUTO VLOEROPPERVLAK	BRUTO INHOUD
hoofdbouw 290 m ²	hoofdbouw 744 m ³
aanbouw 25 m ²	aanbouw 76 m ³
berging 71 m ²	berging 200 m ³
Totaal 386 m²	Totaal 1020 m³

Disclaimer

Eigendoms- en auteursrecht:

Alle schetsen, tekeningen en verdere gegevens blijven eigendom van Allure Bouw V.O.F., ongeacht in wiens handen zij zich bevinden.

Gebruik van deze tekening, of van delen ervan, is uitsluitend toestaan na uitdrukkelijke schriftelijke toestemming van Allure Bouw V.O.F.