



voorgevel

rechtergevel

achtergevel

linkergevel

algemeen

- Verwarming**
- de verwarmingsinstallatie bestaat uit een warmtepomp conform specifieke van de berekening
- Elektra**
- elektra keuken volgens keukentekening
 - met ingaande dubb. wcd's open verdeeld, en een looppas en dops 1 x 1 perlex wcd
 - wcd's geaard uitvoeren en plaatsen op 30cm +peil
 - min. hal overloop berging en bijkeuken dan op 105 cm +peil of als vermeld op tekening
- Maatvoering en installatie elektra en cr**
- Tekening installateur/ leverancier en technische omschrijving.**
- Ventilatie**
- toevoer van verse lucht geschieft d.m.v. ventilatie-roosters
 - type, aantal en plaats volgens ventilatieberekening
 - afvoer van gebruikte lucht geschieft mechanisch
 - metterkast door hier onder deur
- Afmetingen**
- voor sanitair en tegelwerk is uitgegaan van standaard elementen, mits anders aangegeven
 - de binnendeuren uitvoeren in een deurbreedte van 880mm (opdek), tenzij anders vermeld
 - de deurhoogte is 2175mm
 - de buitendeuren uitvoeren in een deurbreedte van 930mm
 - de deurhoogte is 2315mm
 - de zin detail 1 p.v. voordeur

renvooi

- Het bouwen zal geschieden overeenkomstig de eisen van het bouwbesluit
- De gehele woning dient rat en muiswerend worden uitgevoerd
- De weerstand van de bouwconstructie tegen bezwijken bij brand dient 30 minuten te zijn
- De gehele woning dient zoveel als mogelijk te worden vervaardigd uit rook en brandveilige materialen (Nen 0065)
- Rook gas afvoerkanalen dienen brand en rookwerend te worden afgeleverd
- De woning is 1 brandcompartiment
- Rookmelders 1220V onderling gekoppeld en voldoen aan de Nen 2555
- Toegangsdeuren tot woningen, verti(f)s- tuil, badruimtes
- vrije doorgang min 0.85 x 2300 mm
- Hoopfe verschil 1pv 1 toegangsdeur van de woning tov het onliggend terrein is - 0.02 m
- De gehele woning regen en vochtwerend uitvoeren
- Deuren, ramen en kozijnen in de uitwendige scheidingconstructie van de woning dienen te voldoen aan inbraakwerendheids Klasse 2
- Geluidswering scheidingconstructies tussen onderlinge verblijfsruimten in de woning voldoen aan -32 dba
- Vloeren en wanden sanitaire ruimten worden waterdicht afgewerkt dmv vloer en wandtegels

afkortingen


- | | |
|------|--------------------------|
| ak | afzuigkap |
| vbvk | vorst vrije buitenkraan |
| c | closet |
| cv | cv-ketel |
| d | douche |
| db | deurbel |
| f | fonteinje |
| g | gootsteen |
| hwa | hemelwater afvoer |
| kk | koelkast |
| ksk | koelkast |
| mv | mechanische ventilatie |
| ol | ontspanningsleiding |
| os | ontstoppingsstuk |
| r | radiator |
| sp | schroep |
| v | vloerventilatiekoeler |
| vr | ventilatorrooster kozijn |
| vw | vuilwasser |
| vwa | vuilwater afvoer |
| wcd | wandcontactdoos |
| vm | wasafvoer |
| wd | wasdroger |
| wf | wasafvoer |

renvooi

- binnenspouwblad, HSB
- metselwerk
- binnenspouwblad, beton
- binnenwand, beton
- WB080 30min. zelfstuitend

afmetingen

BRUTO VLOEROPPERVLAK	BRUTO INHOUD
hoofdbouw 333 m ²	hoofdbouw 859 m ³
aanbouw 27 m ²	aanbouw 83 m ³
totaal 360 m²	totaal 942 m³

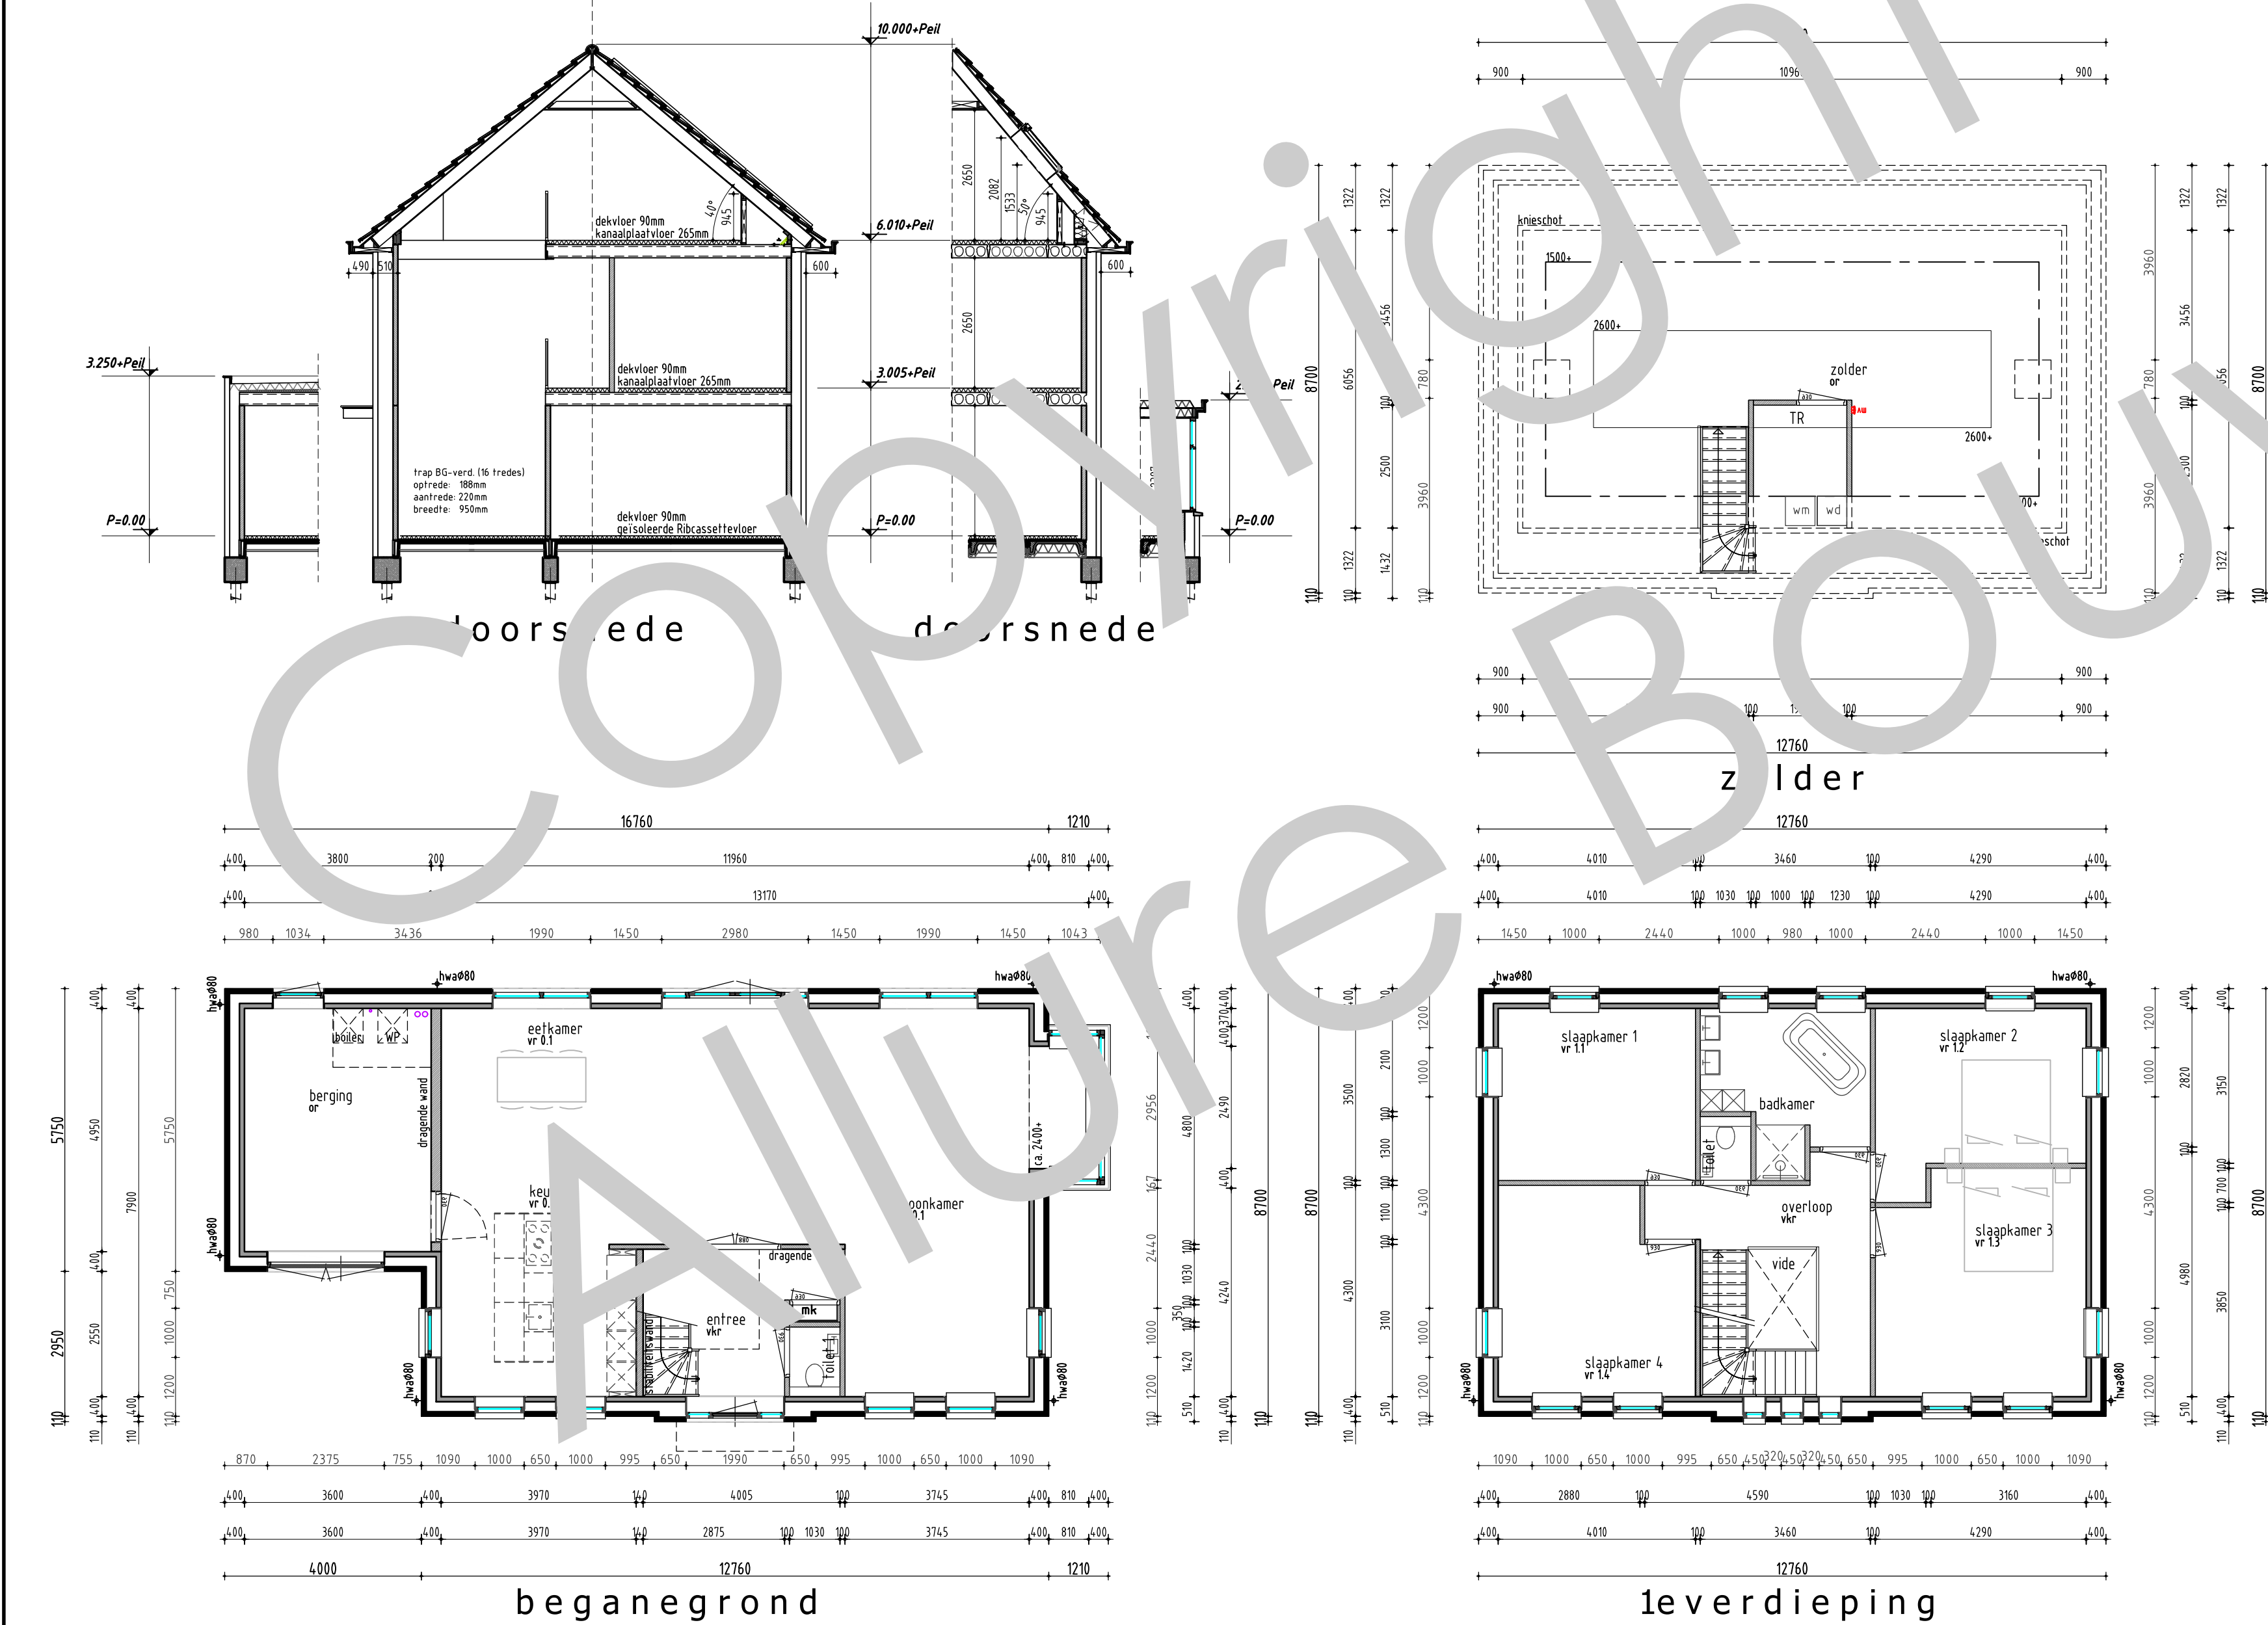

Disclaimer

Eigendoms- en auteursrecht:

Alle schetsen, tekeningen en verdere gegevens blijven eigendom van Allure Bouw V.O.F., ongeacht in wiens handen zij zich bevinden.

Gebruik van deze tekening, of van delen ervan, is uitsluitend toegestaan na uitdrukkelijke schriftelijke toestemming van Allure Bouw V.O.F.