

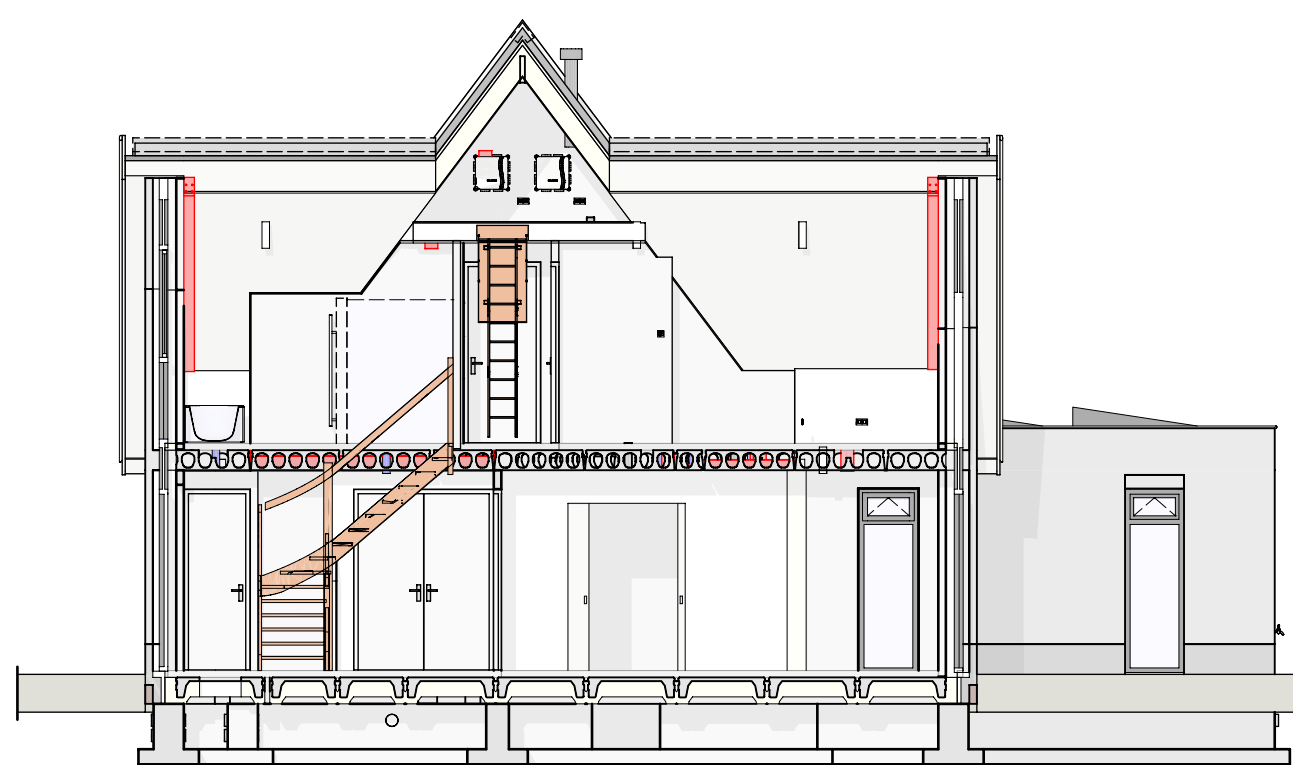


Vorgevel


Rechtergevel

Achtergevel


Linkergevel



Langsdoorsnede









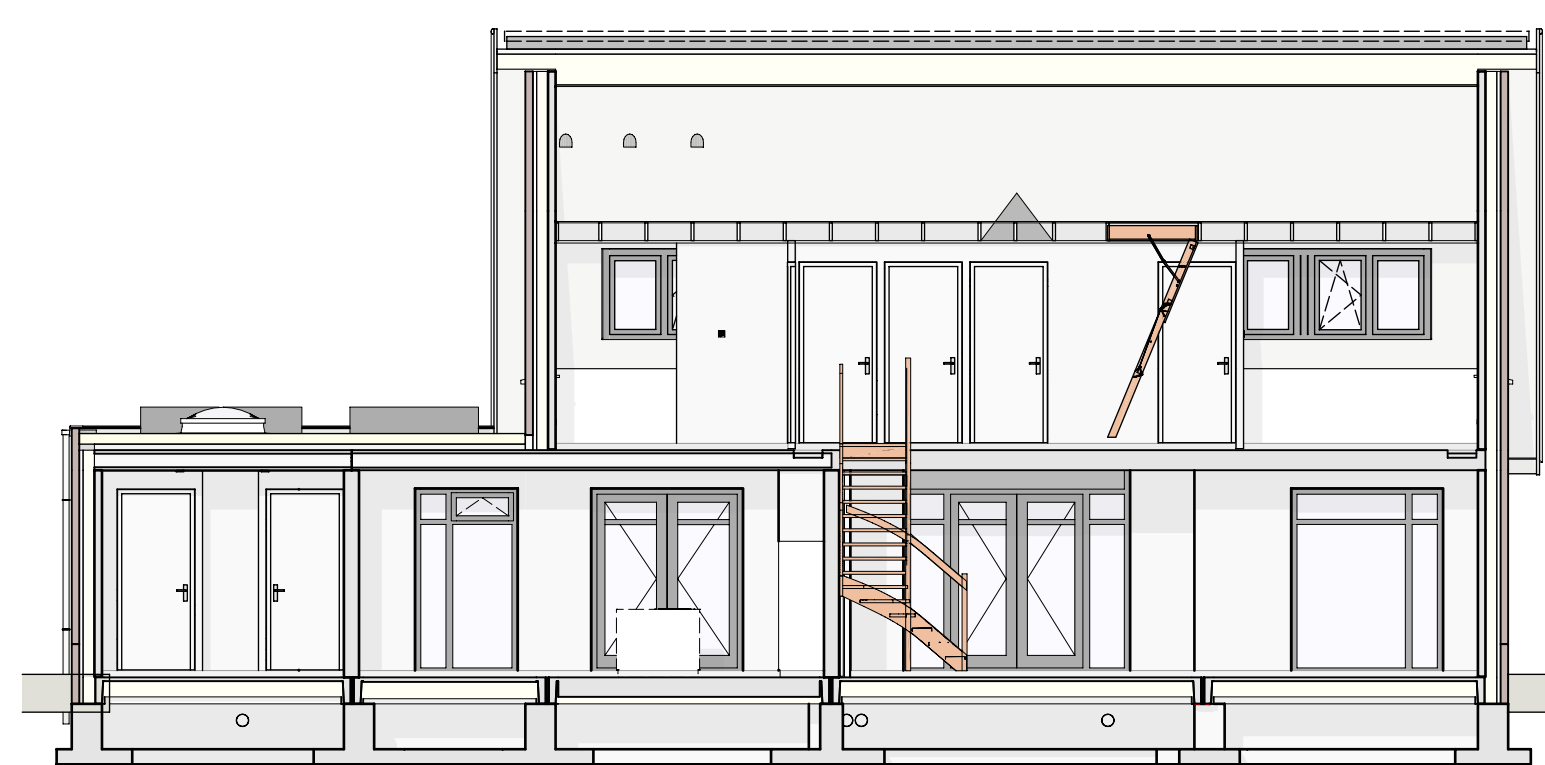




Dwarsdoorsnede 1

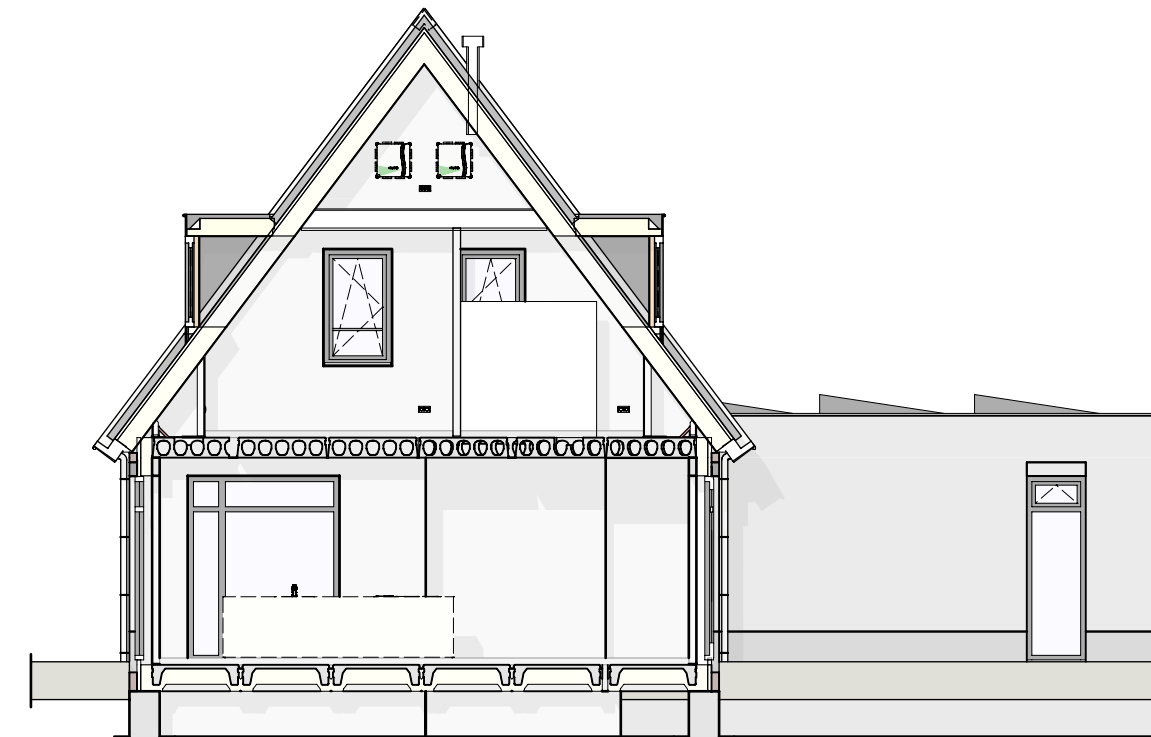


Dwarsdoorsnede 2


BRUTO HOEVEELHEDEN	
conform NEN 2580	
opgevlakte hoofdbouw	= 302 m²
opgevlakte uitbouw	= 43 m²
opgevlakte vergoeringsvrij	= 8 m²
opgevlakte totaal	= 353 m²
inhoud hoofdbouw	= 748 m³
inhoud uitbouw	= 127 m³
inhoud vergoeringsvrij	= 30 m³
inhoud totaal	= 905 m³
bebouwings oppervlakte	= 161 m²
oppervlakte perceel	= 828 m²

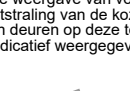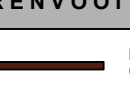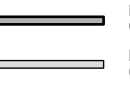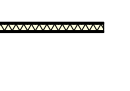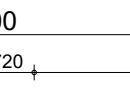 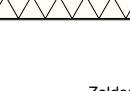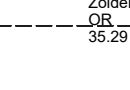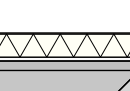RENVOOI KOZIJNEN	AFKORTINGEN
 kozijn met een vast deel	ak : afzuigkap
 kozijn met een naar buiten bewegend deel (draai)	ak : buitenkraan
 kozijn met een naar binnen bewegend deel (draai)	c : closet
 kozijn met een naar binnen draaiend deel (kiep / val)	cv : cv-ketel
 kozijn met een naar buiten draaiend deel (kiep / val)	d : douche

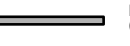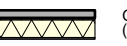
RENVOOI WANDEN	
 Buitenblad metselwerk (baksteen)	 Gekleefde spouwmuurconstructie (baksteen en beton)

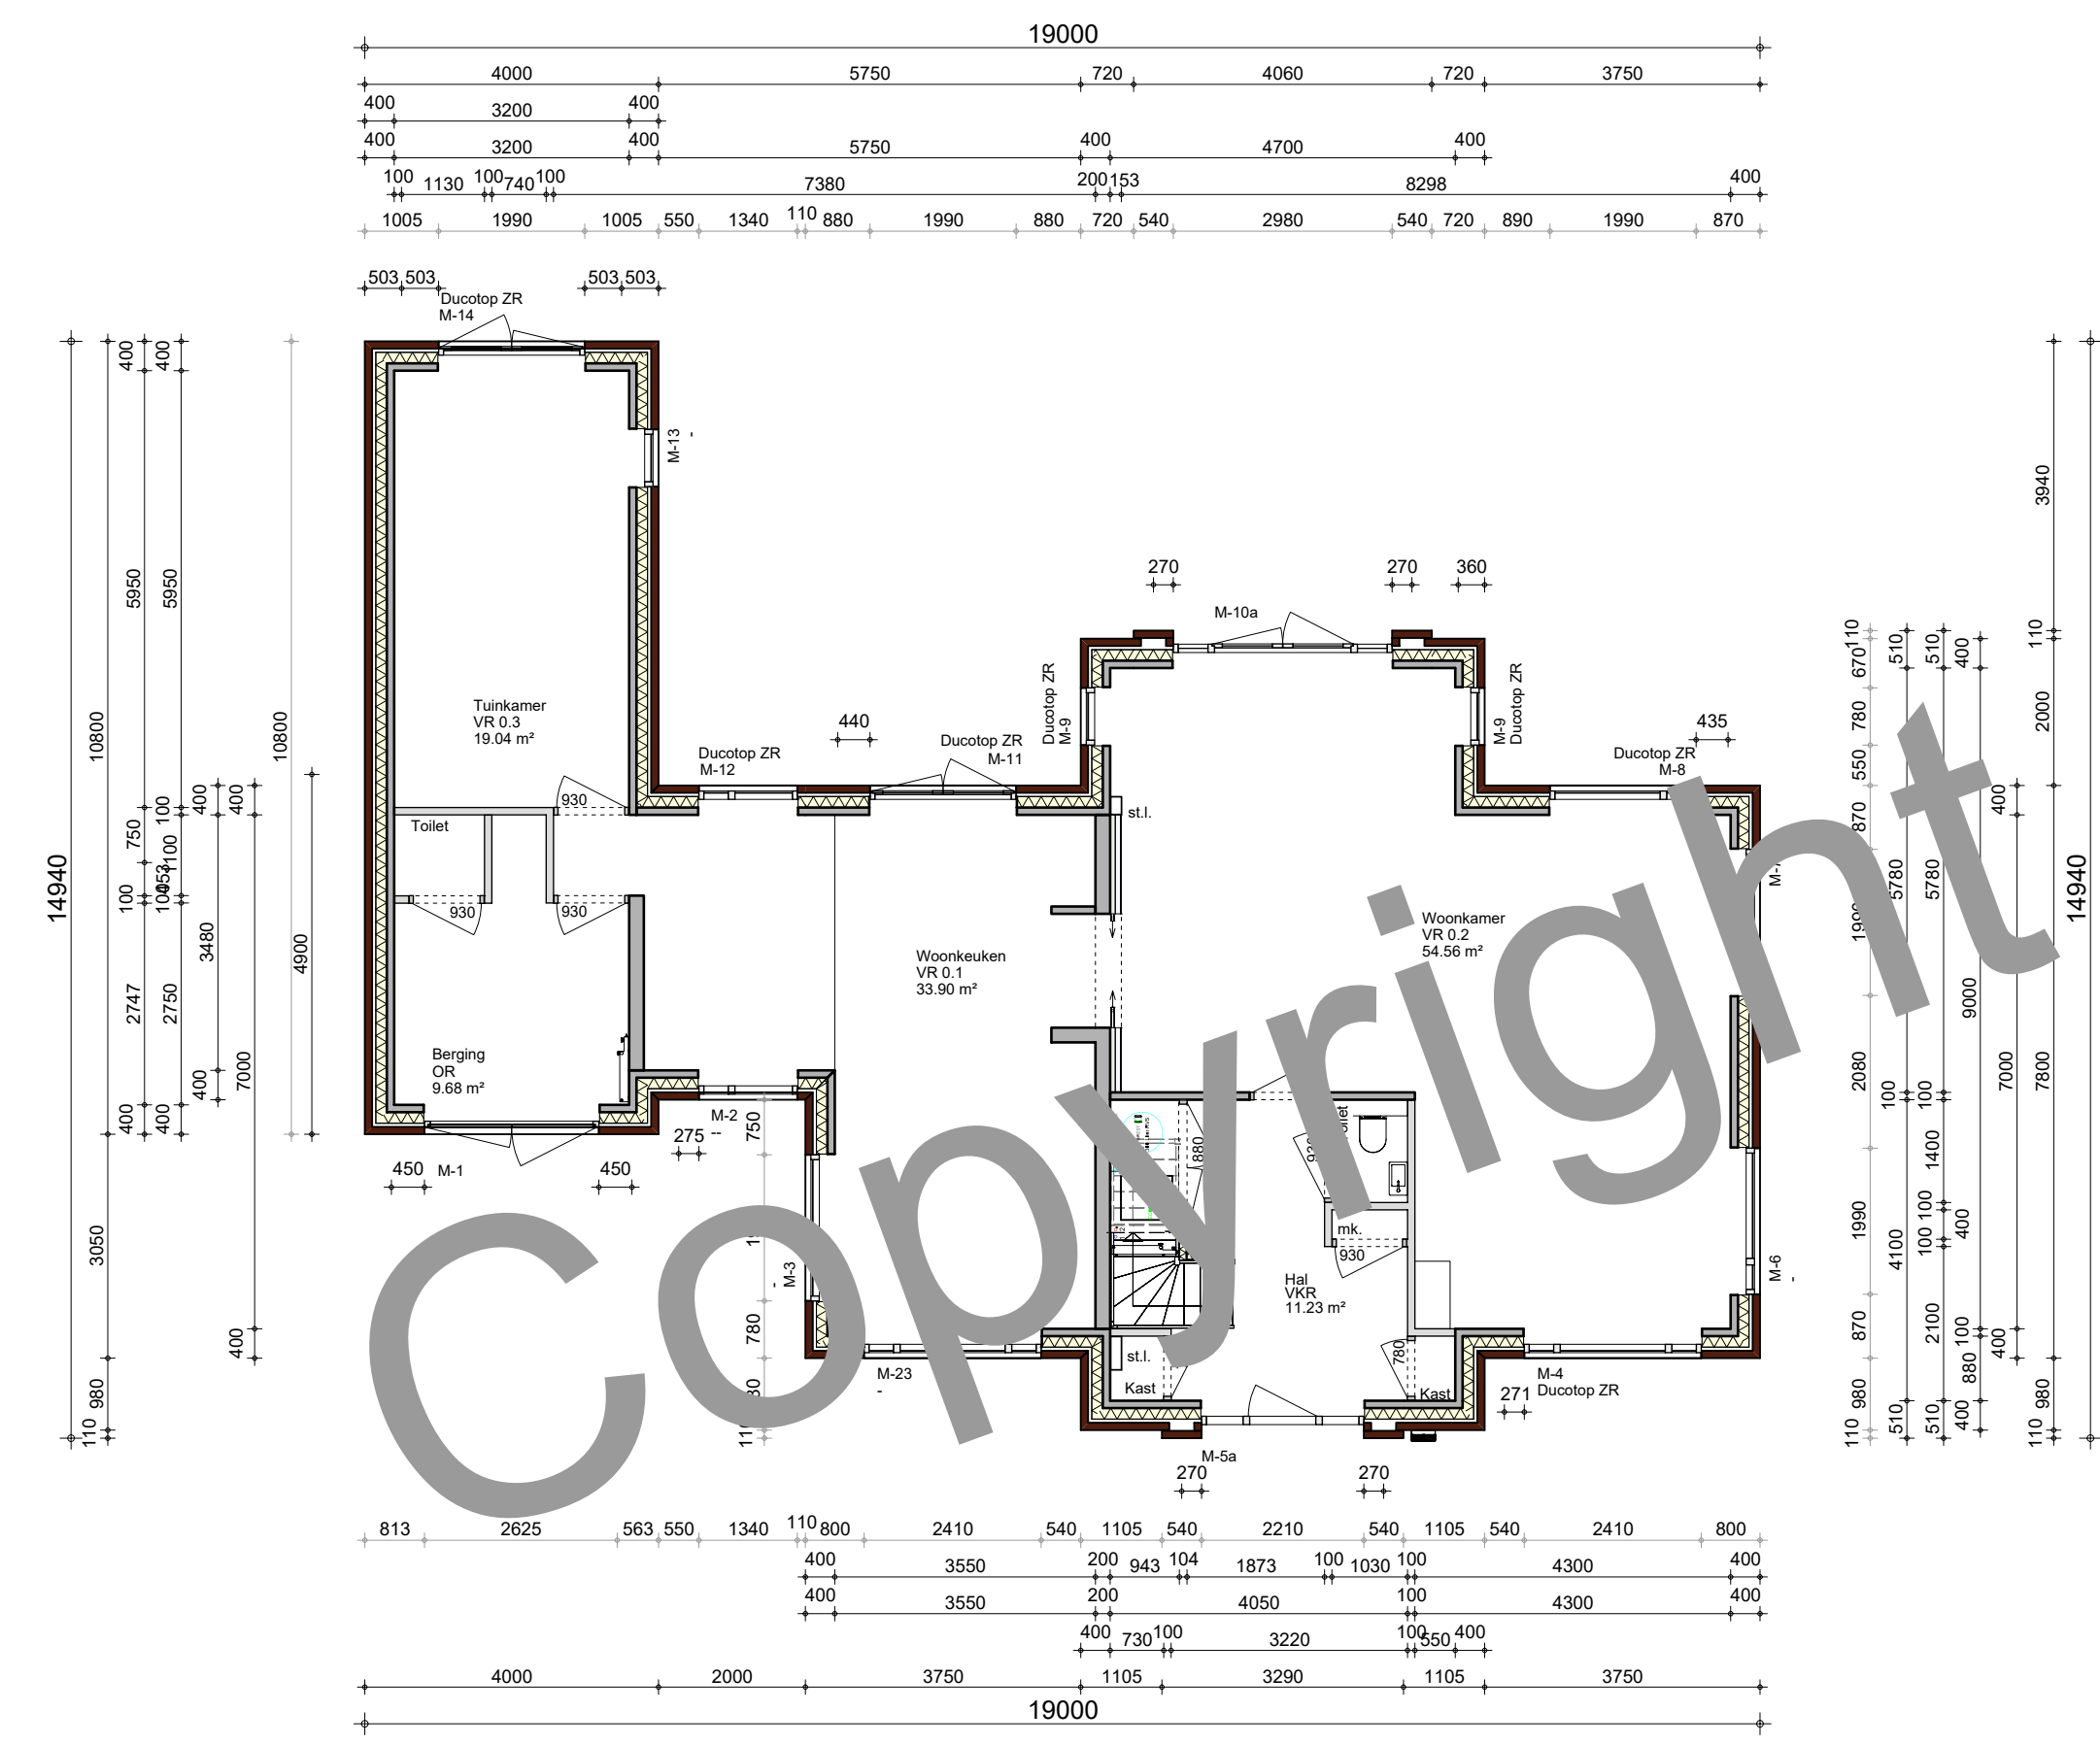

Begane grond

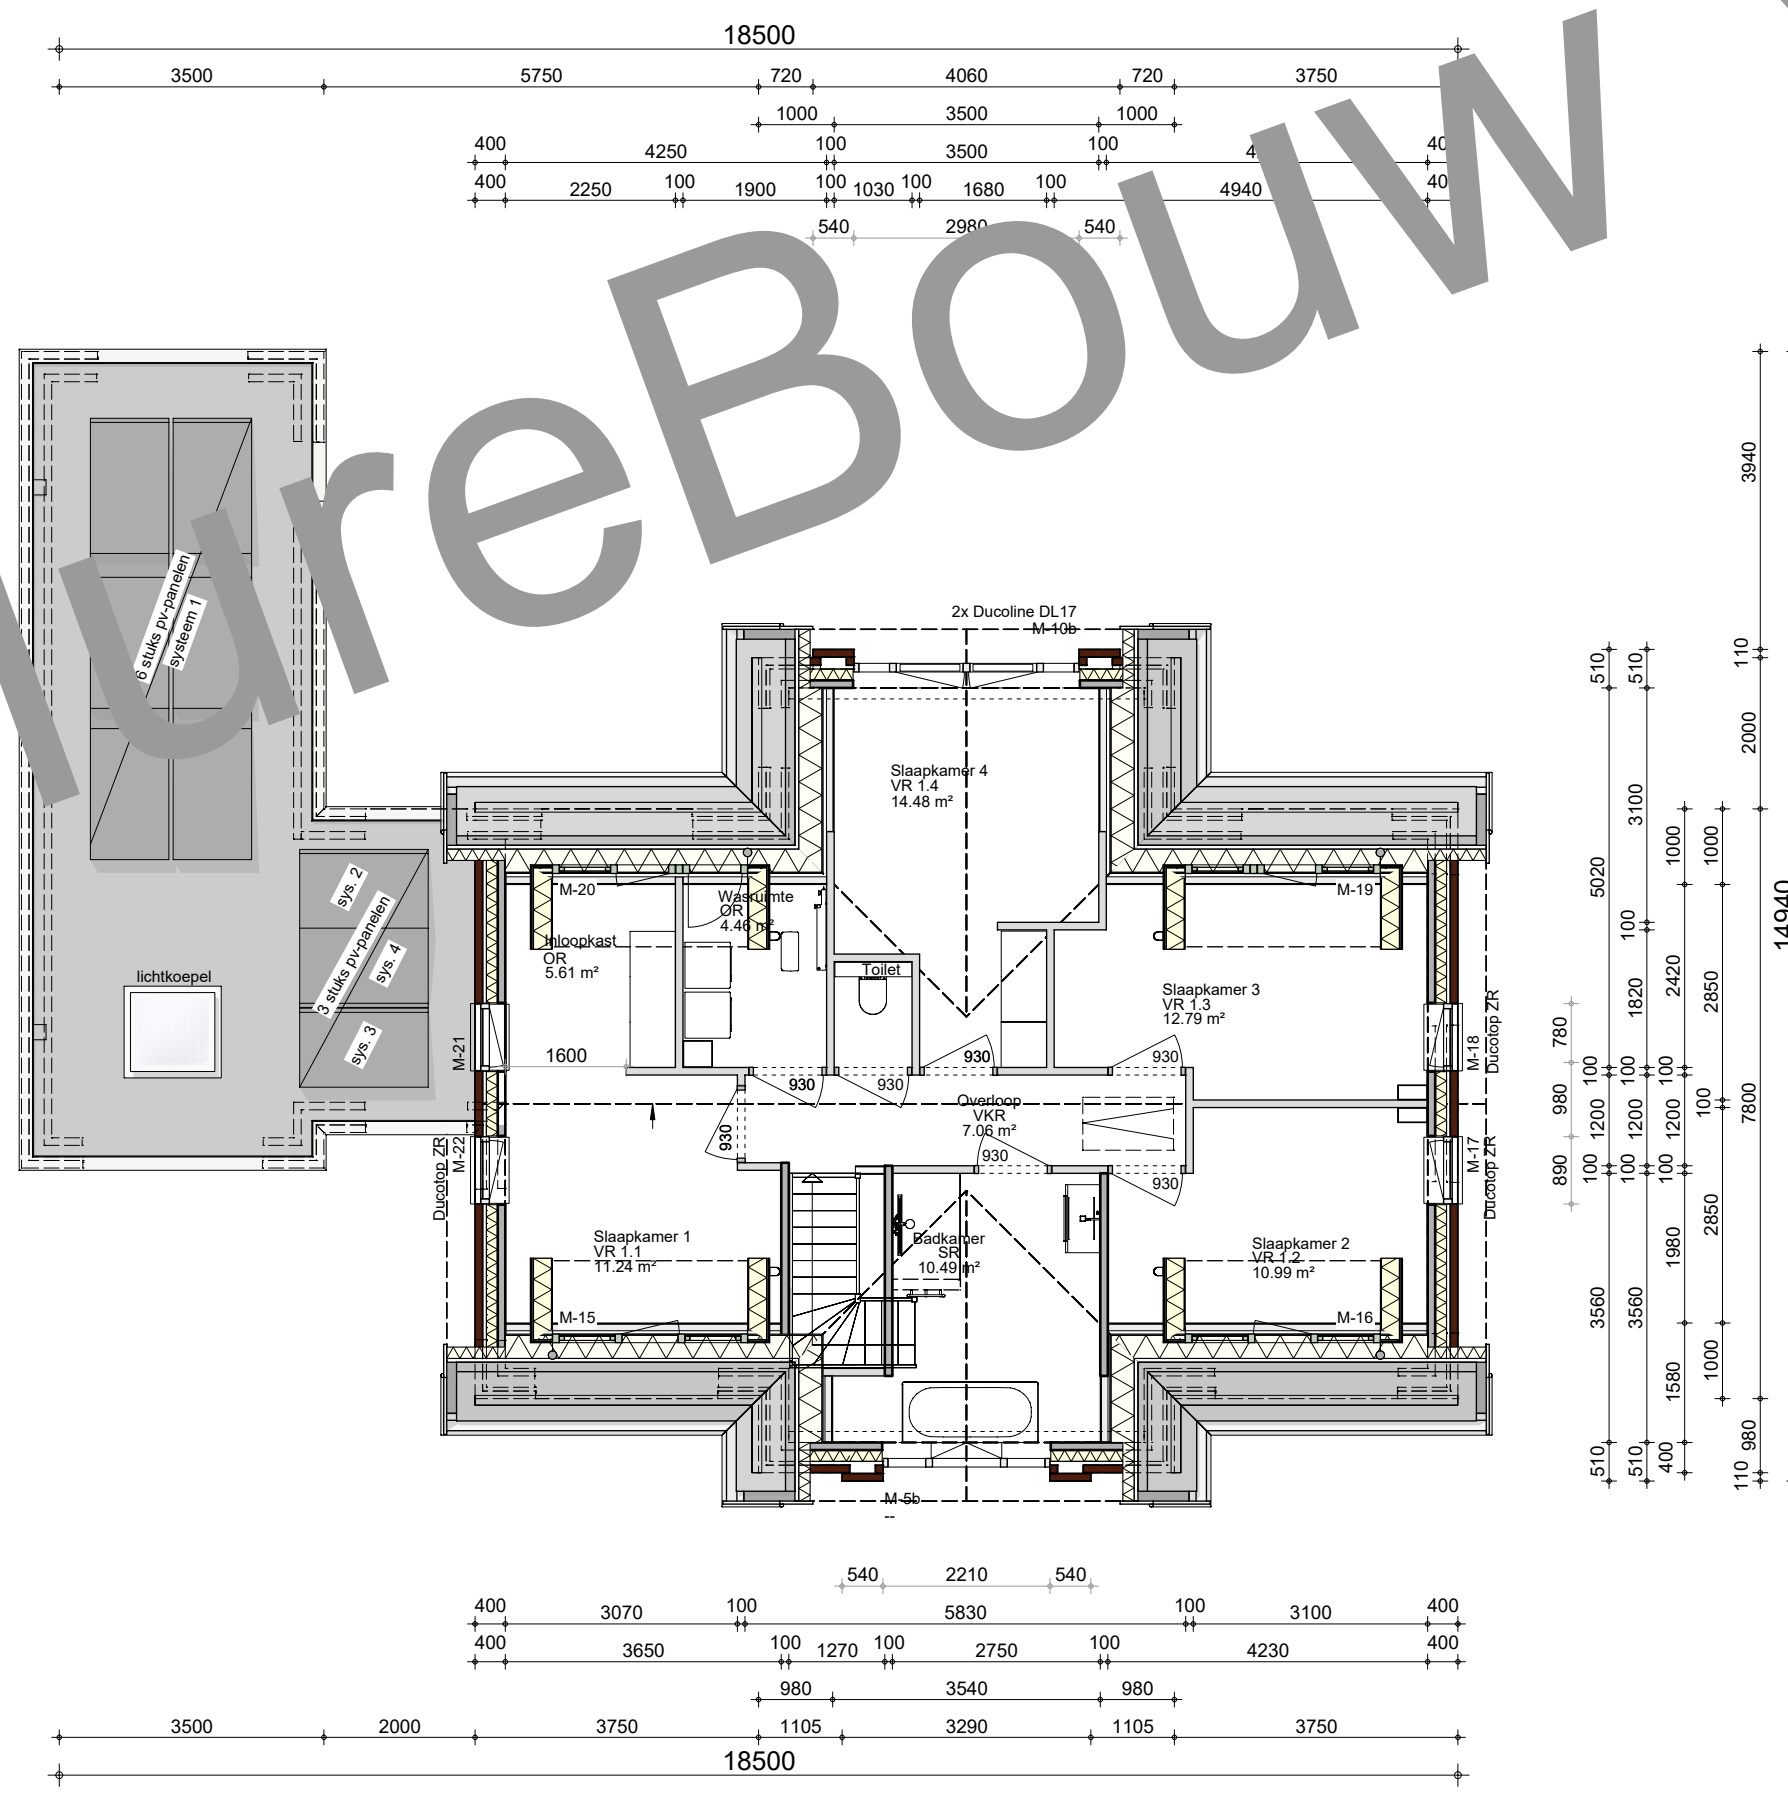

1e Verdieping

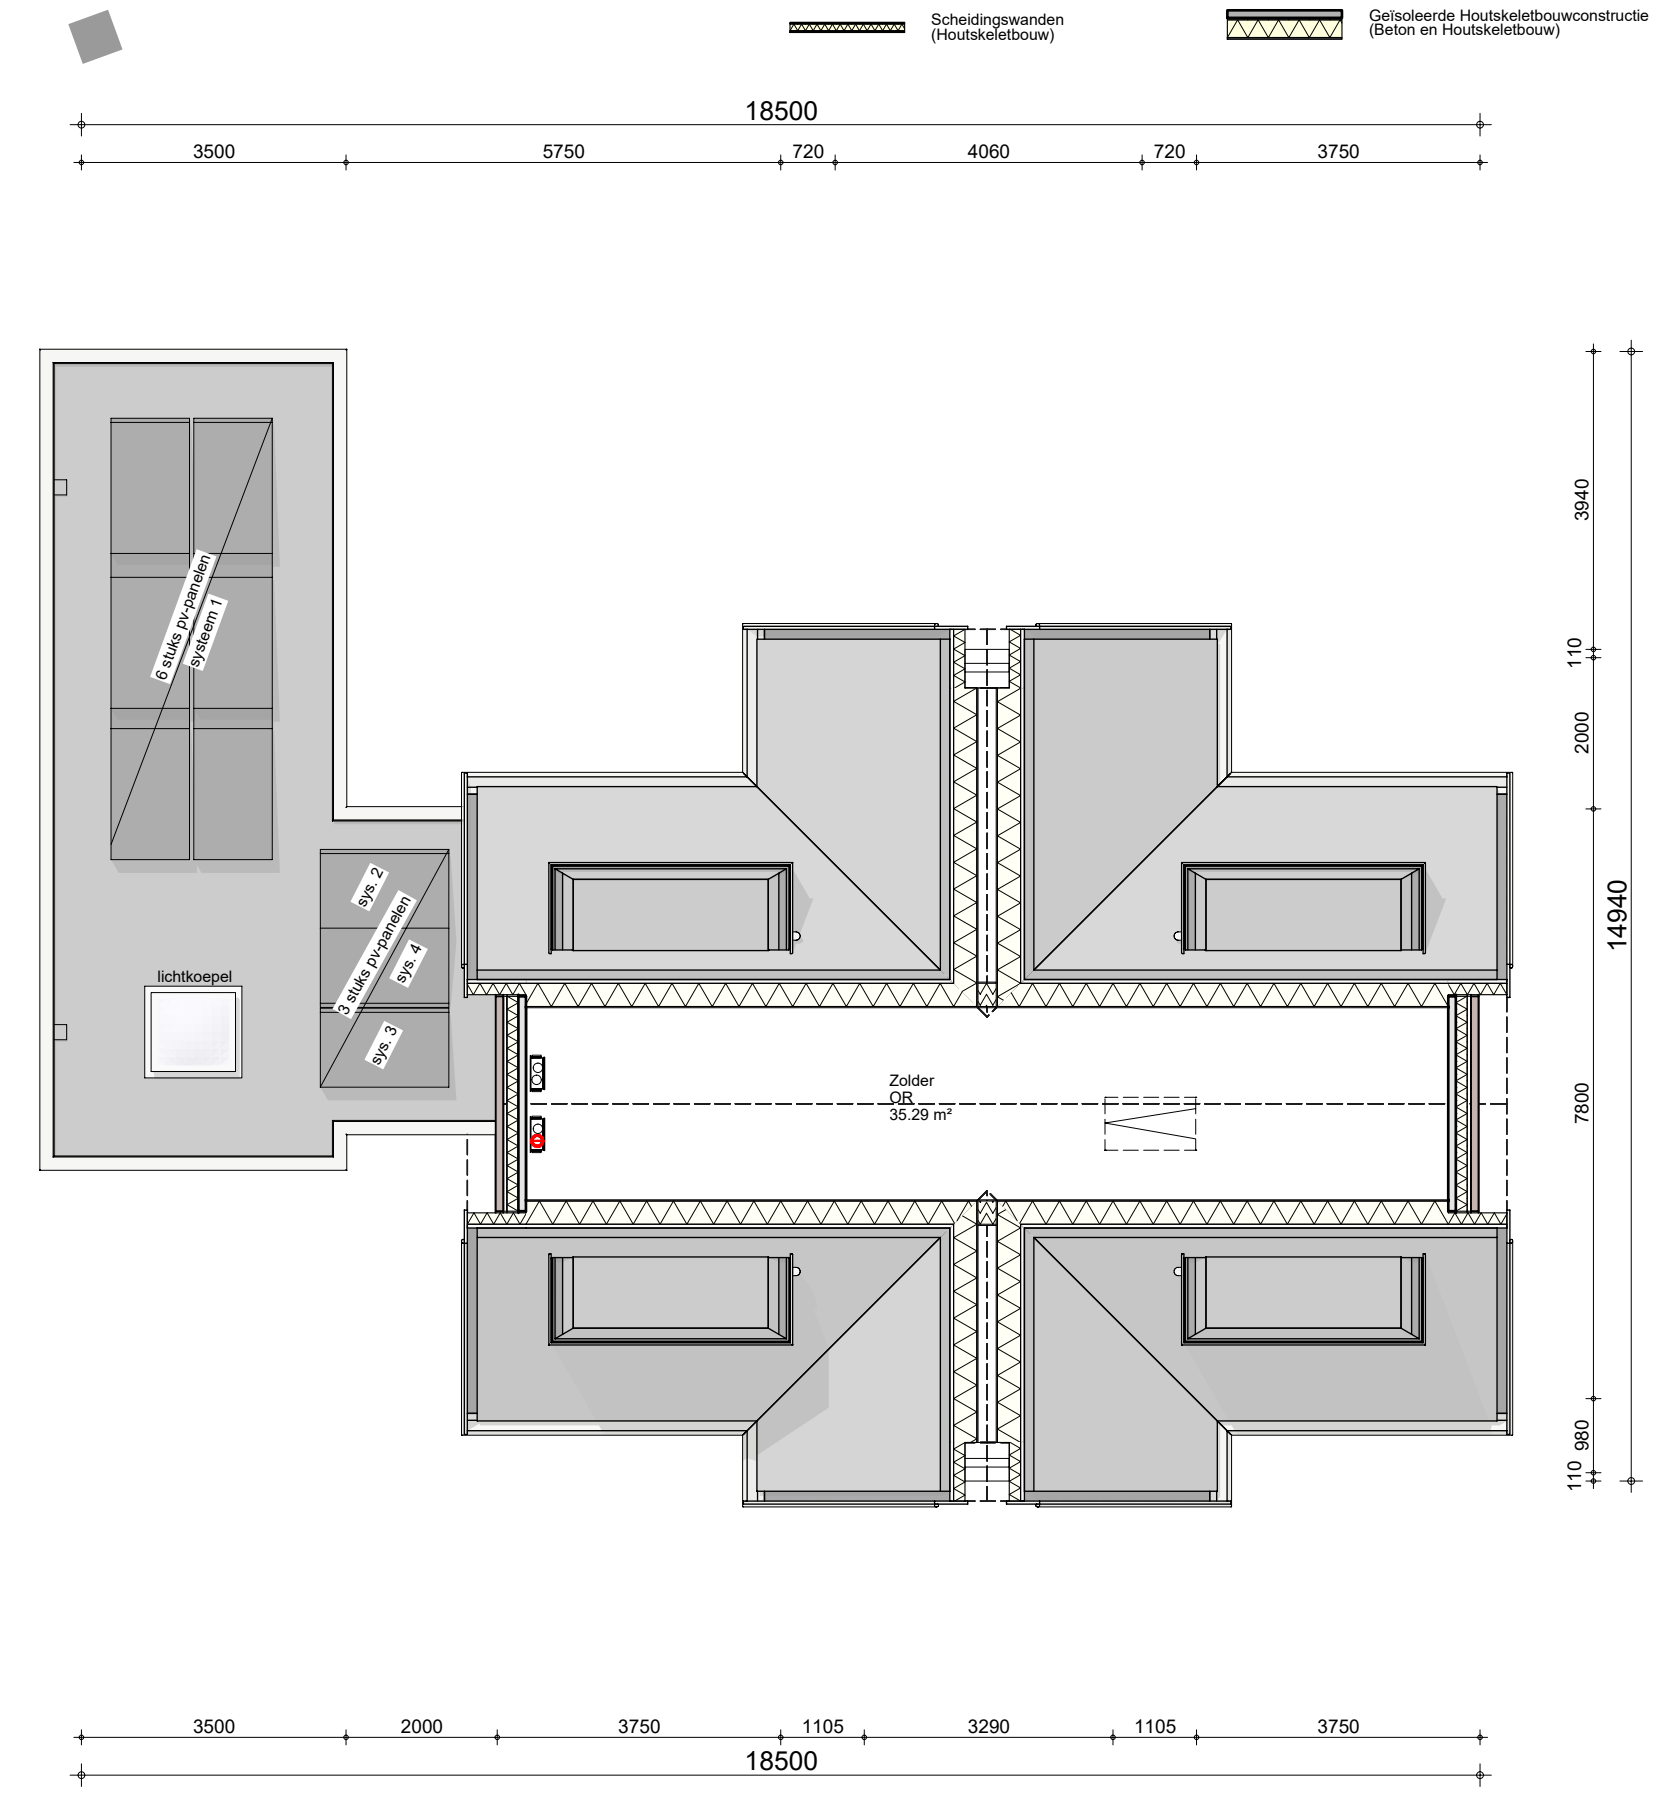

2e Verdieping