




voorgevel


rechtergevel

achtergevel


linkergevel

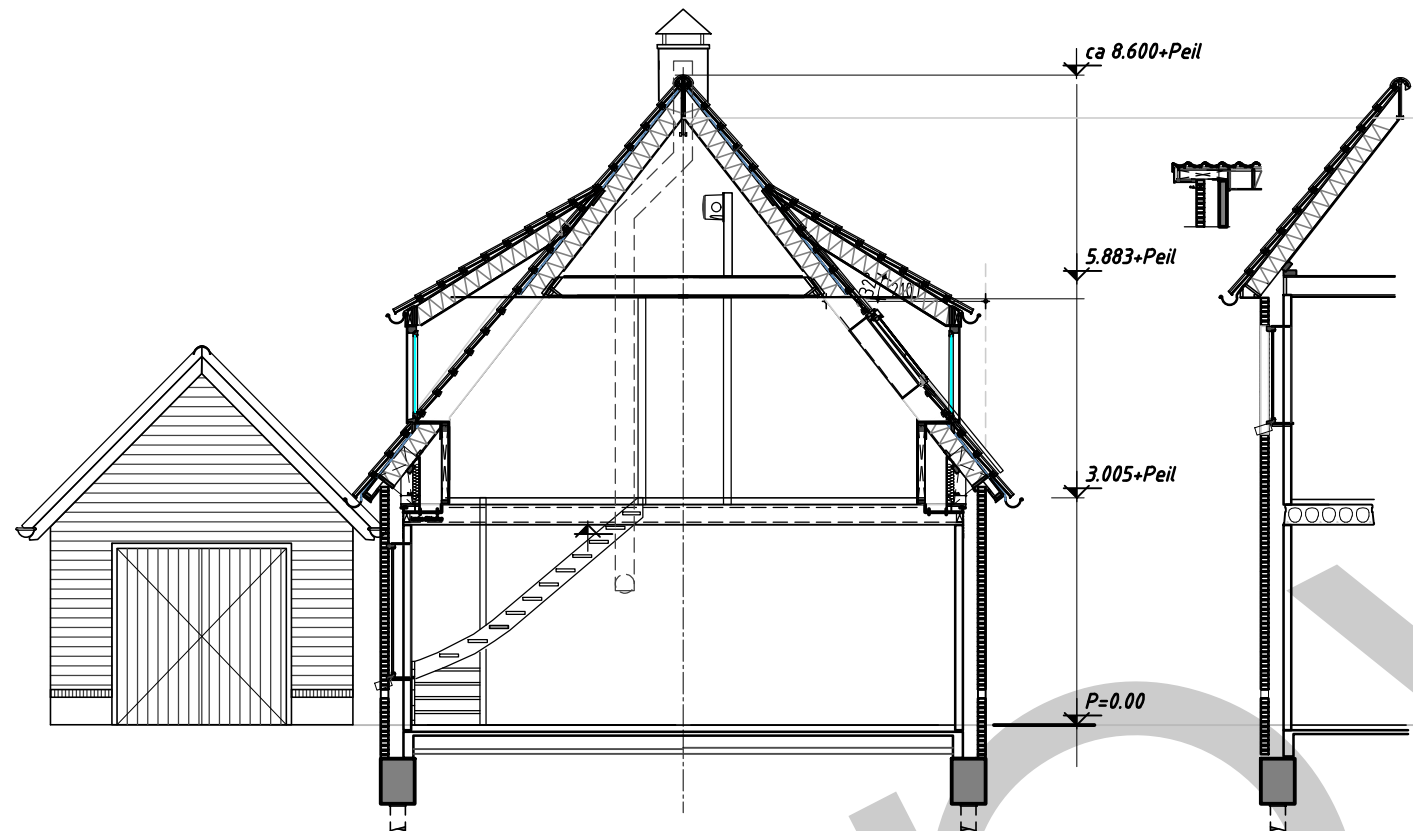


doorsnede hoofdbouw

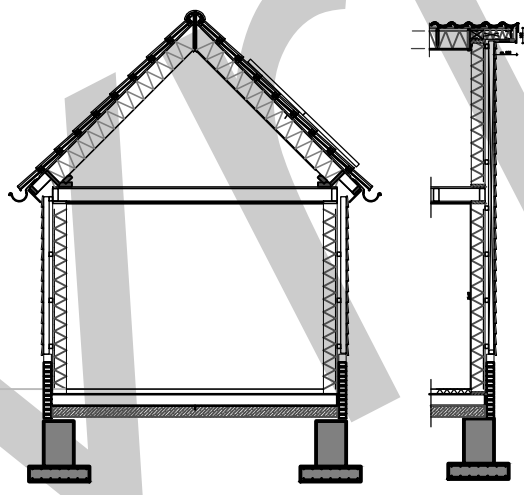


doorsnede bijgebouw

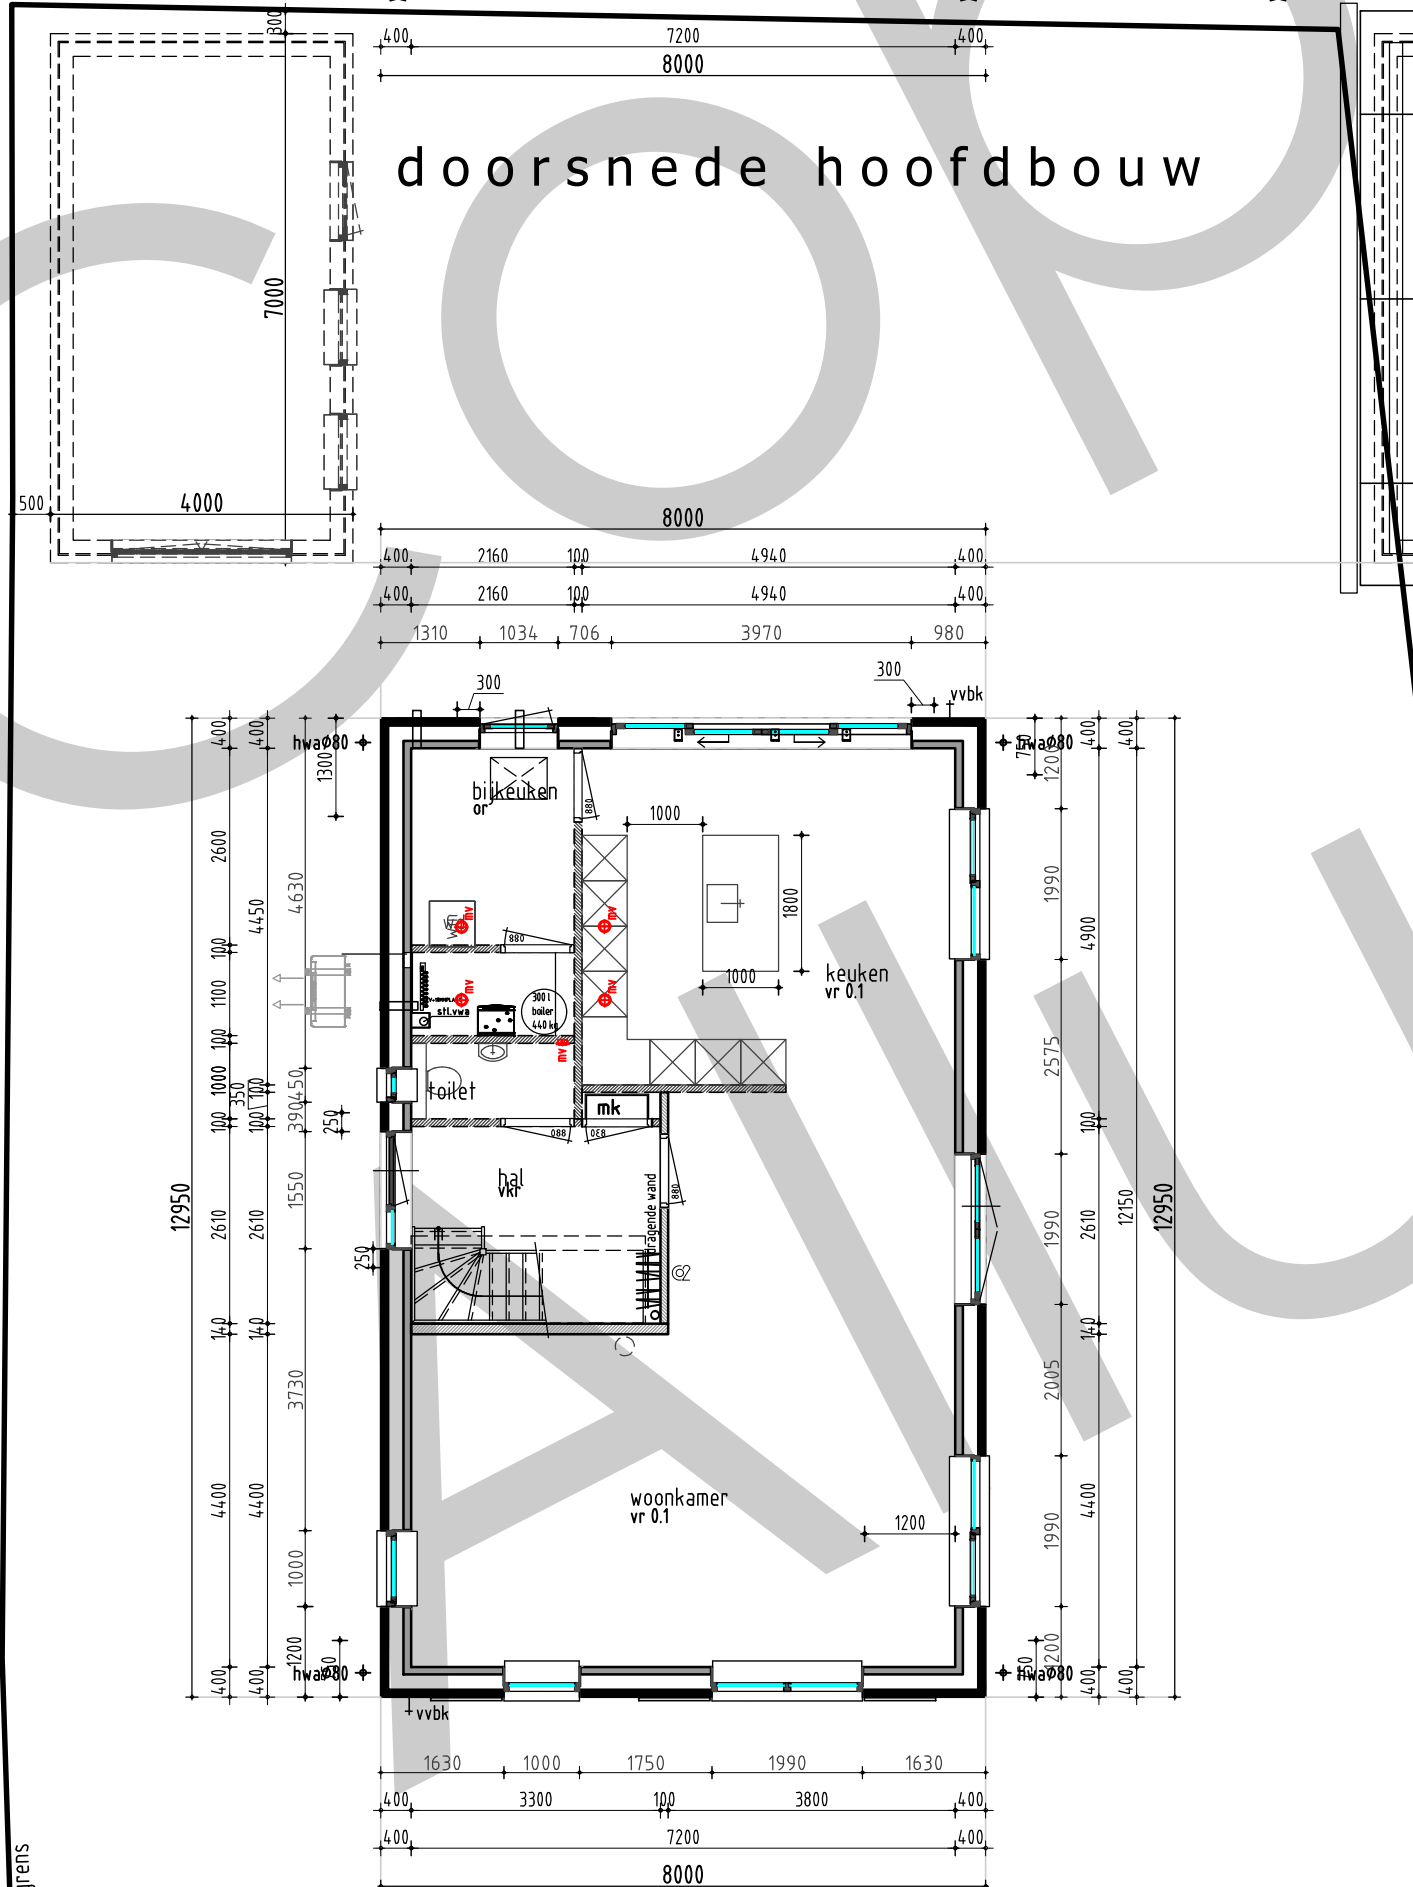

beganegrond

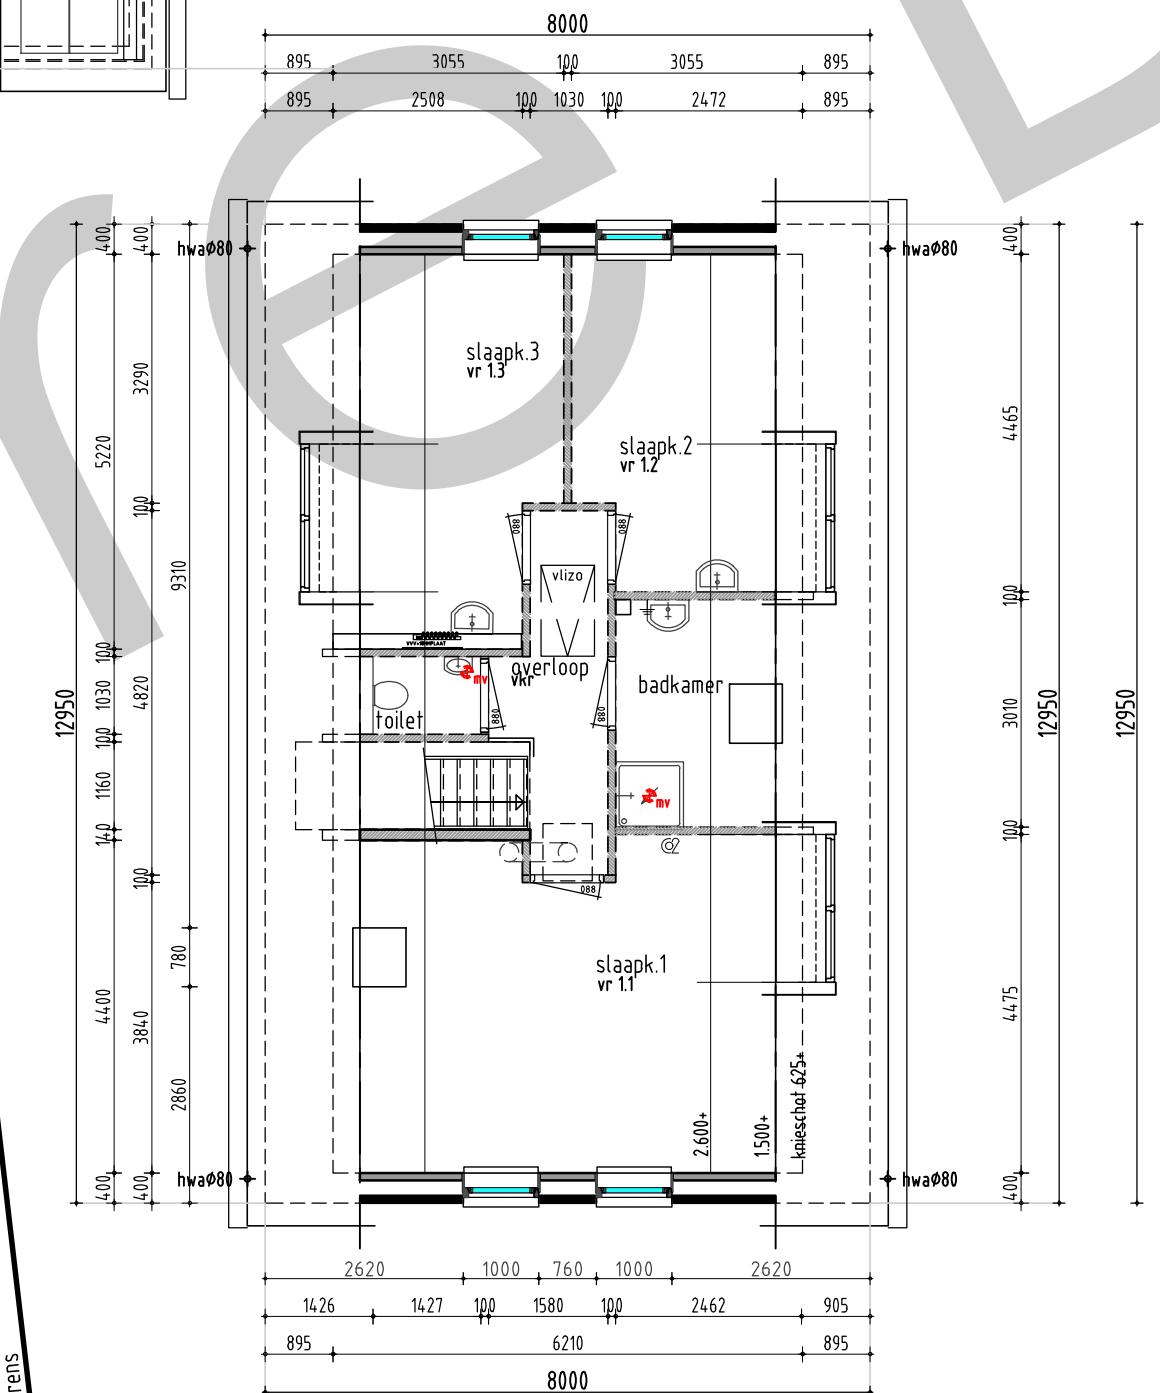

1e verdieping

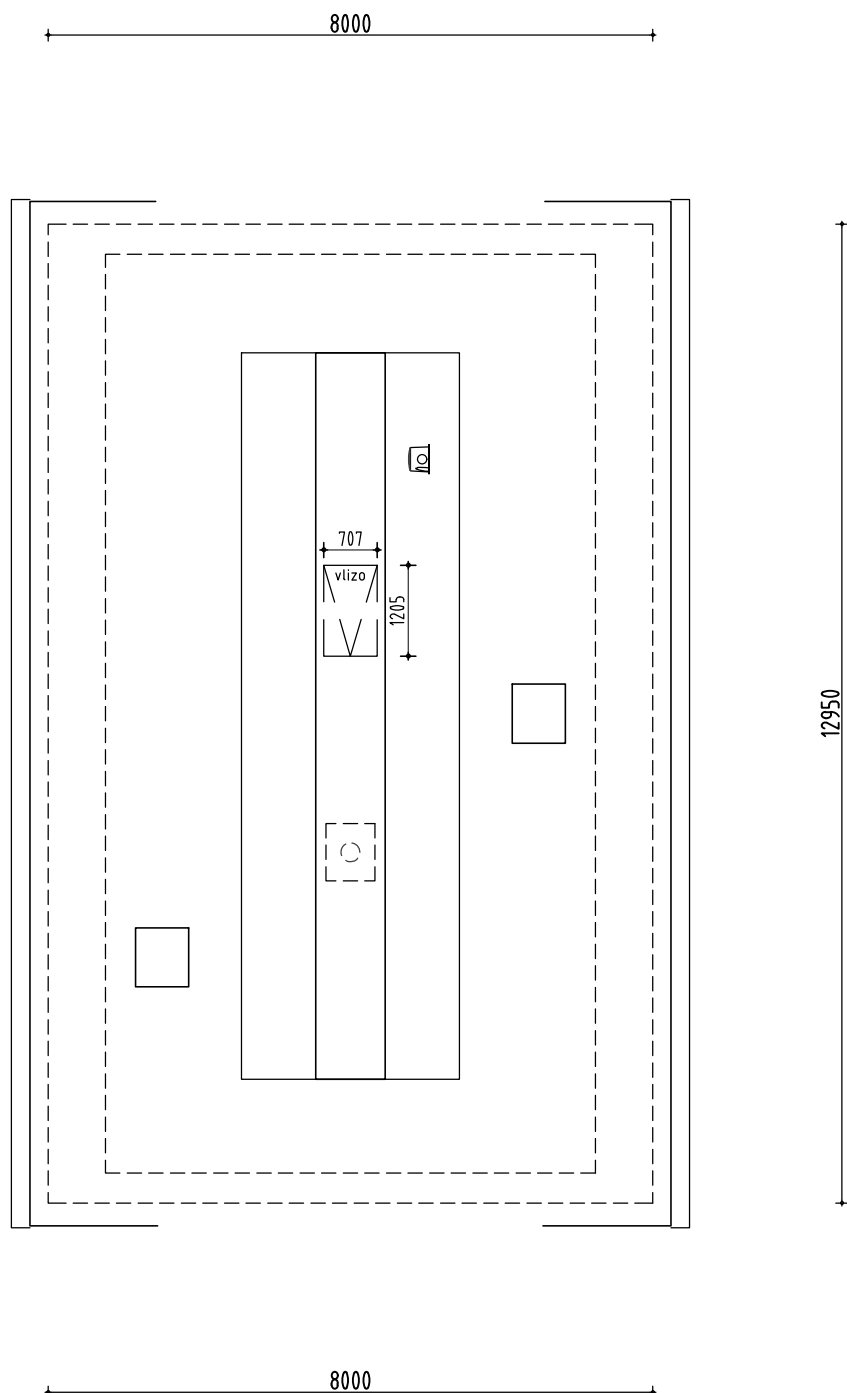

Zolder

algemeen

- Verwarming**
- de verwarmings installatie bestaat uit een verwarmings installatie specifieke van de BENG-berekening
- Elektra**
- elektra leiding volgens de keukentekening
 - minimaal 2 geaarde dubb. wcd's over 2 groepen verdeeld, en een losse leiding en doos f.b.v. per lokaal wcd
 - wcd's geaard uitvoeren en plaatsen op 30cm-Peël
 - muur hal overloop berging en bijkeuken dan op 105 cm-peel of als vermeld op tekening
- Maatvoering aansluitingen elektra en cv installatie volgens tekening installateur/leverancier en technische omschrijving**
- Ventilatie**
- toevoer van verse lucht gescheiden d.m.v. ventilatie-roosters
 - type, aantal en plaats volgens ventilatieberekening
 - afvoer van gebruikte lucht gescheiden mechanisch
 - meterkast door hier onder deur
- Afmetingen**
- voor sanitair en tegelwerk is uitgegaan van standaard elementen, mits anders aangegeven
 - de binnendeuren uitvoeren in een deurdeedte van 930mm (stomp), tenzij anders vermeld
 - de buitendeuren uitvoeren in een deurdeedte van 930mm
 - de deurhoogte is 235mm
 - 2cm detail f.p.v. voordeur

NEN normen

- Drinkwater**
- NEN 1056
- Elektra**
- NEN 1014, 1014, 1014
- Ventilatie**

kleur & materiaalstaat

ONDERDEEL	MATERIAAL	KLEUR	TYPE
trasraam	baksteen	mangaan	-
gevelmetselwerk	baksteen	wit (keukenwerk)	-
voegwerk	specieeltrasraam	donkergrijs	-
raamdorpels	baksteen	baksteen	-
laten buiten	staal, th. verzinkt	wit	RAL 9010
kozijnen	hardhout	wit	RAL 9010
ramen	hardhout	wit	RAL 9010
deuren	hardhout	wit	RAL 9010
voordeur	hardhout	zwartgrijs	RAL ..
ventilatie-roosters i/h glas	aluminium	wit	RAL 9010
luiken	hardhout	zwartgrijs	RAL ..
dakbedekking schuin dak	keramisch	grafietgrijs	nieuwe hollander
windveren/boeien	multipaint	wit	RAL 9010
onderzijde windveren/boeien	multipaint	wit	RAL 9010
zijwang dakkapel	multipaint	wit	RAL 9010
dakgoten	zink	grijs naturel	-
hemelwaterafvoeren	zink	grijs naturel	-

afkortingen

- ak afzuigkap
vbk vorst vrije buitenkraan
c closet
cv cv-ketel
d douche
db deurbel
f fonteinje
g gootsteen
hwa hemelwater afvoer
hk keukelkast
kookk. kookplaat
mv mechanische ventilatie
ol ol
os ontstoppingsstuk
r radiator
rc plint radiator
sk sk
sp schroep
v vloer ventilatiekoeler
v ventilatiekoeler kozijn
vaf valwasser
vwa vuilwater afvoer
wcd wandcontactdoos
wa wasafval
wd wasdroger
wt wastafel
v-rv verdelers vloerverwarming
rv referentie vloer

renvooi

- binnenspouwblad, HSB
----- metselwerk
----- binnenspouwblad, beton
----- binnenwand, beton
----- WBD80 30min. zelfsluitend

afmetingen

BRUTO VLOEROPPERVLAK	BRUTO INHOUD
hoofdbouw 207 m²	hoofdbouw 749 m³
aanbouw 28 m²	aanbouw 108 m³
totaal 235 m²	totaal 857 m³

Disclaimer

Eigendoms- en auteursrecht:

Alle schetsen, tekeningen en verdere gegevens blijven eigendom van Allure Bouw V.O.F., ongeacht in wiens handen zij zich bevinden.

Gebruik van deze tekening, of van delen ervan, is uitsluitend toegestaan na uitdrukkelijke schriftelijke toestemming van Allure Bouw V.O.F.