




Voorgevel

Rechtergevel

Achtergevel

Linkergevel

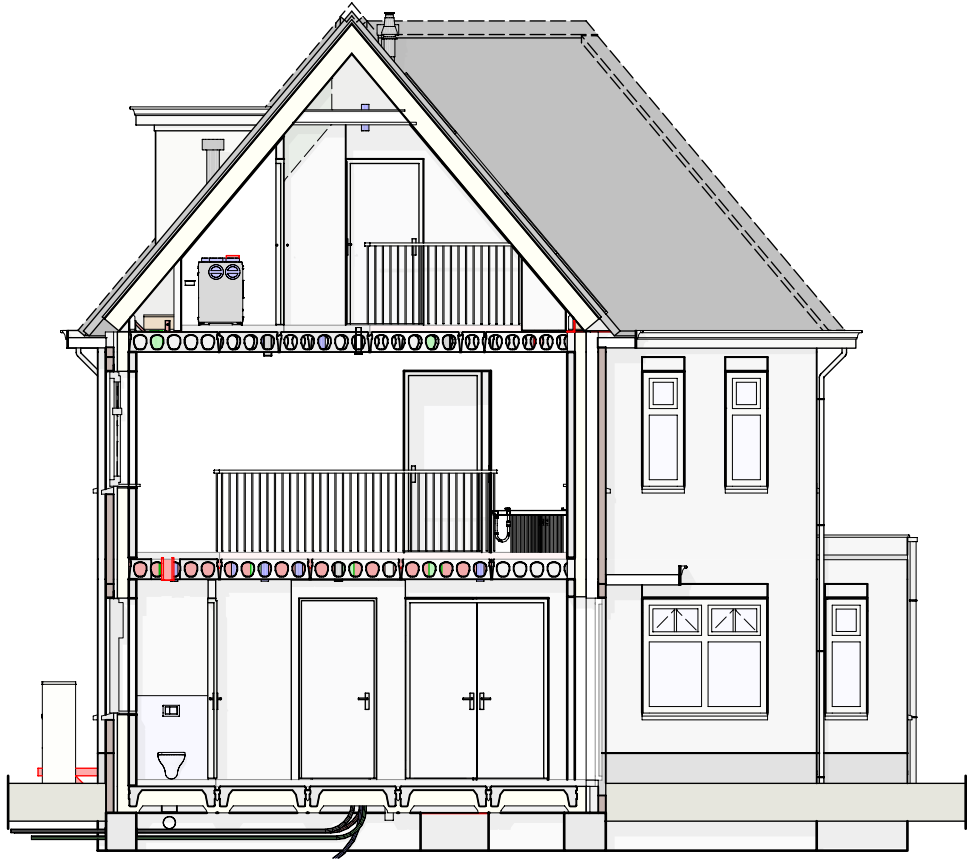


Dwarsdoorsnede




Langsdoorsnede




Dwarsdoorsnede

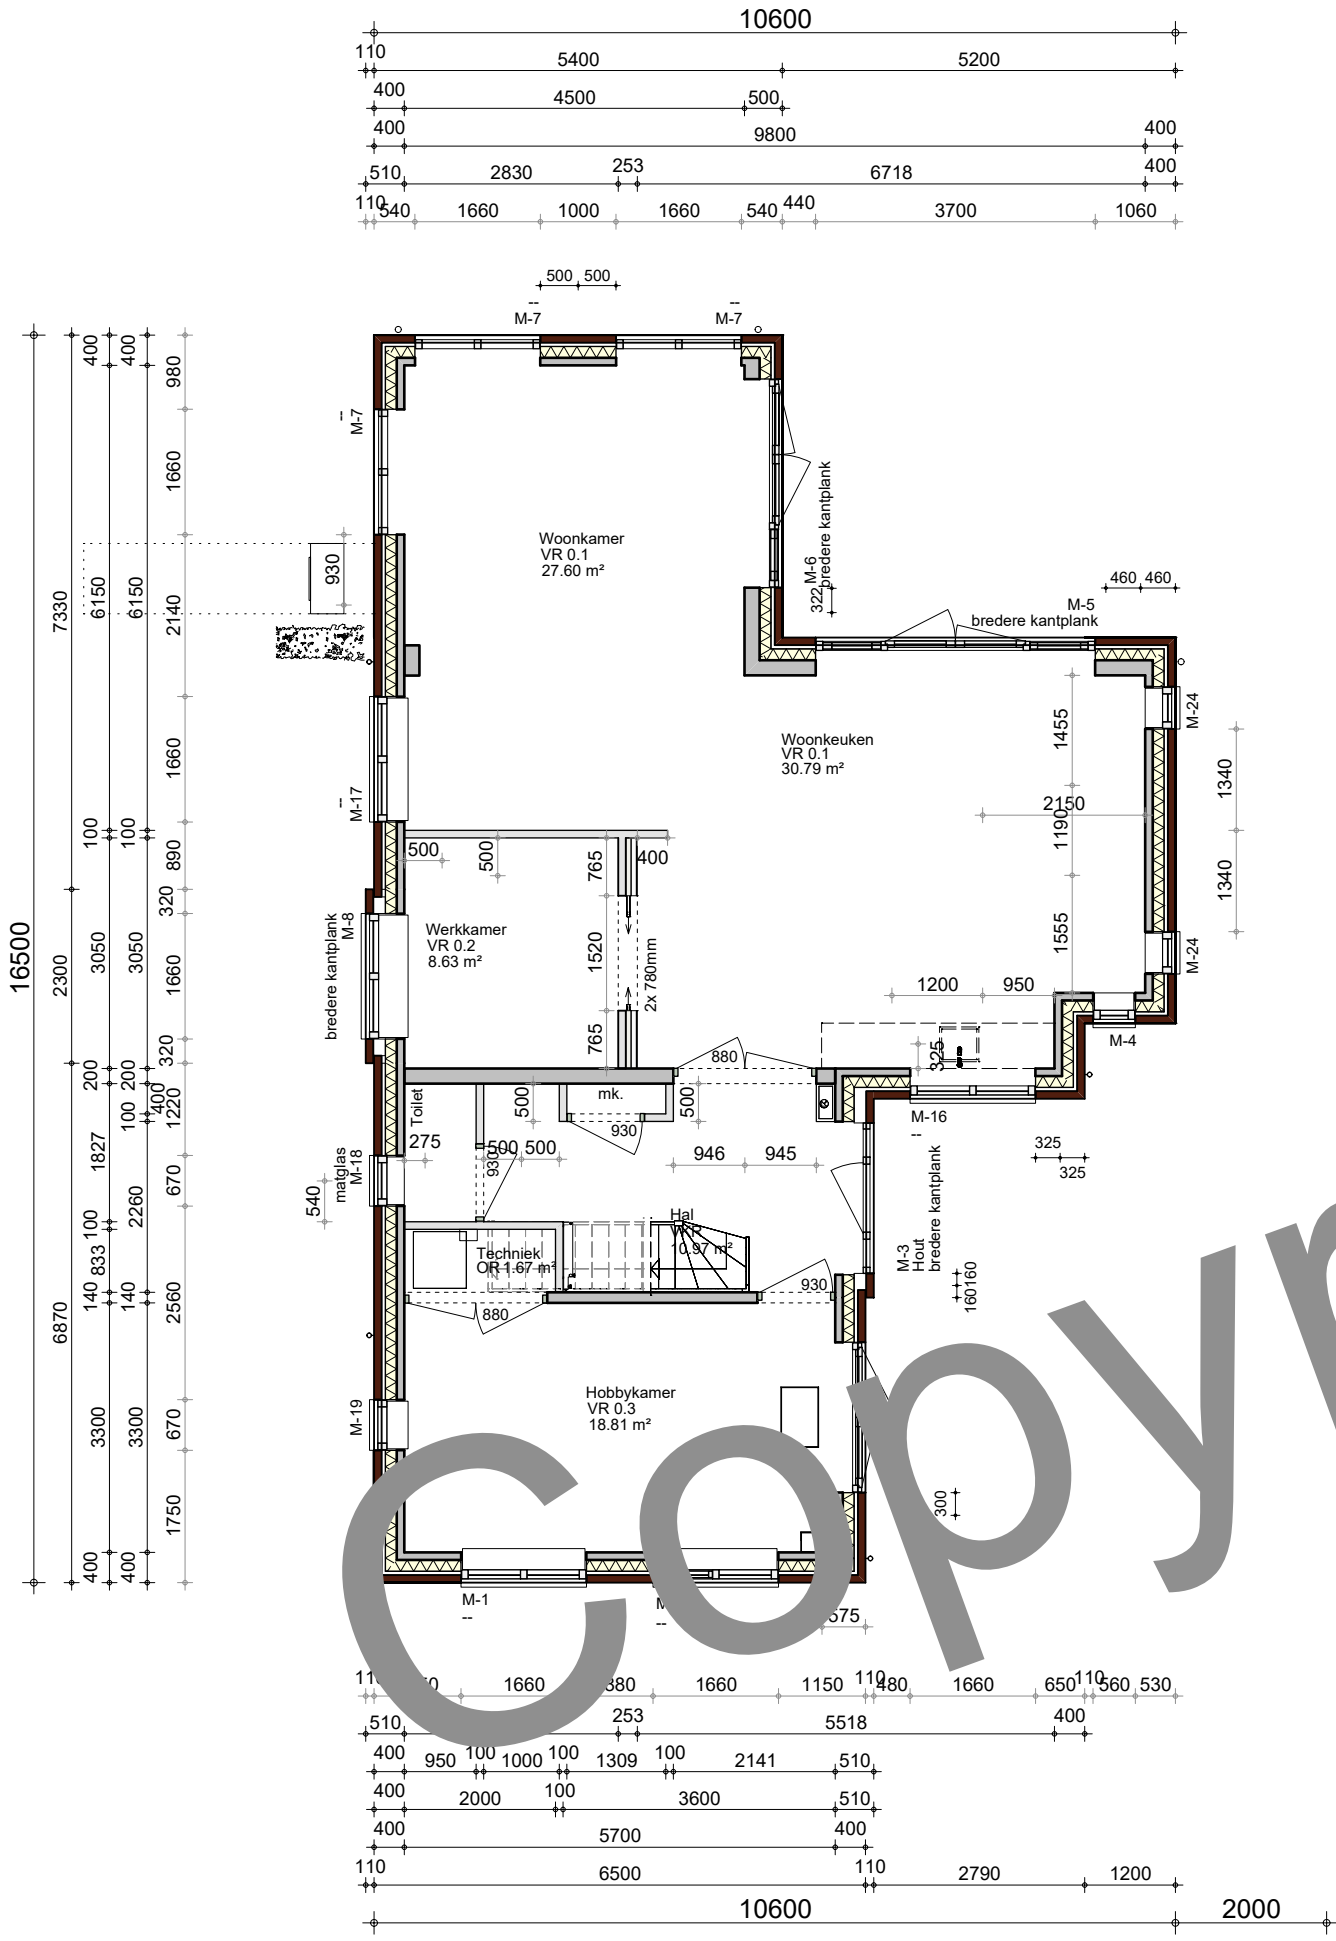

Begane grond

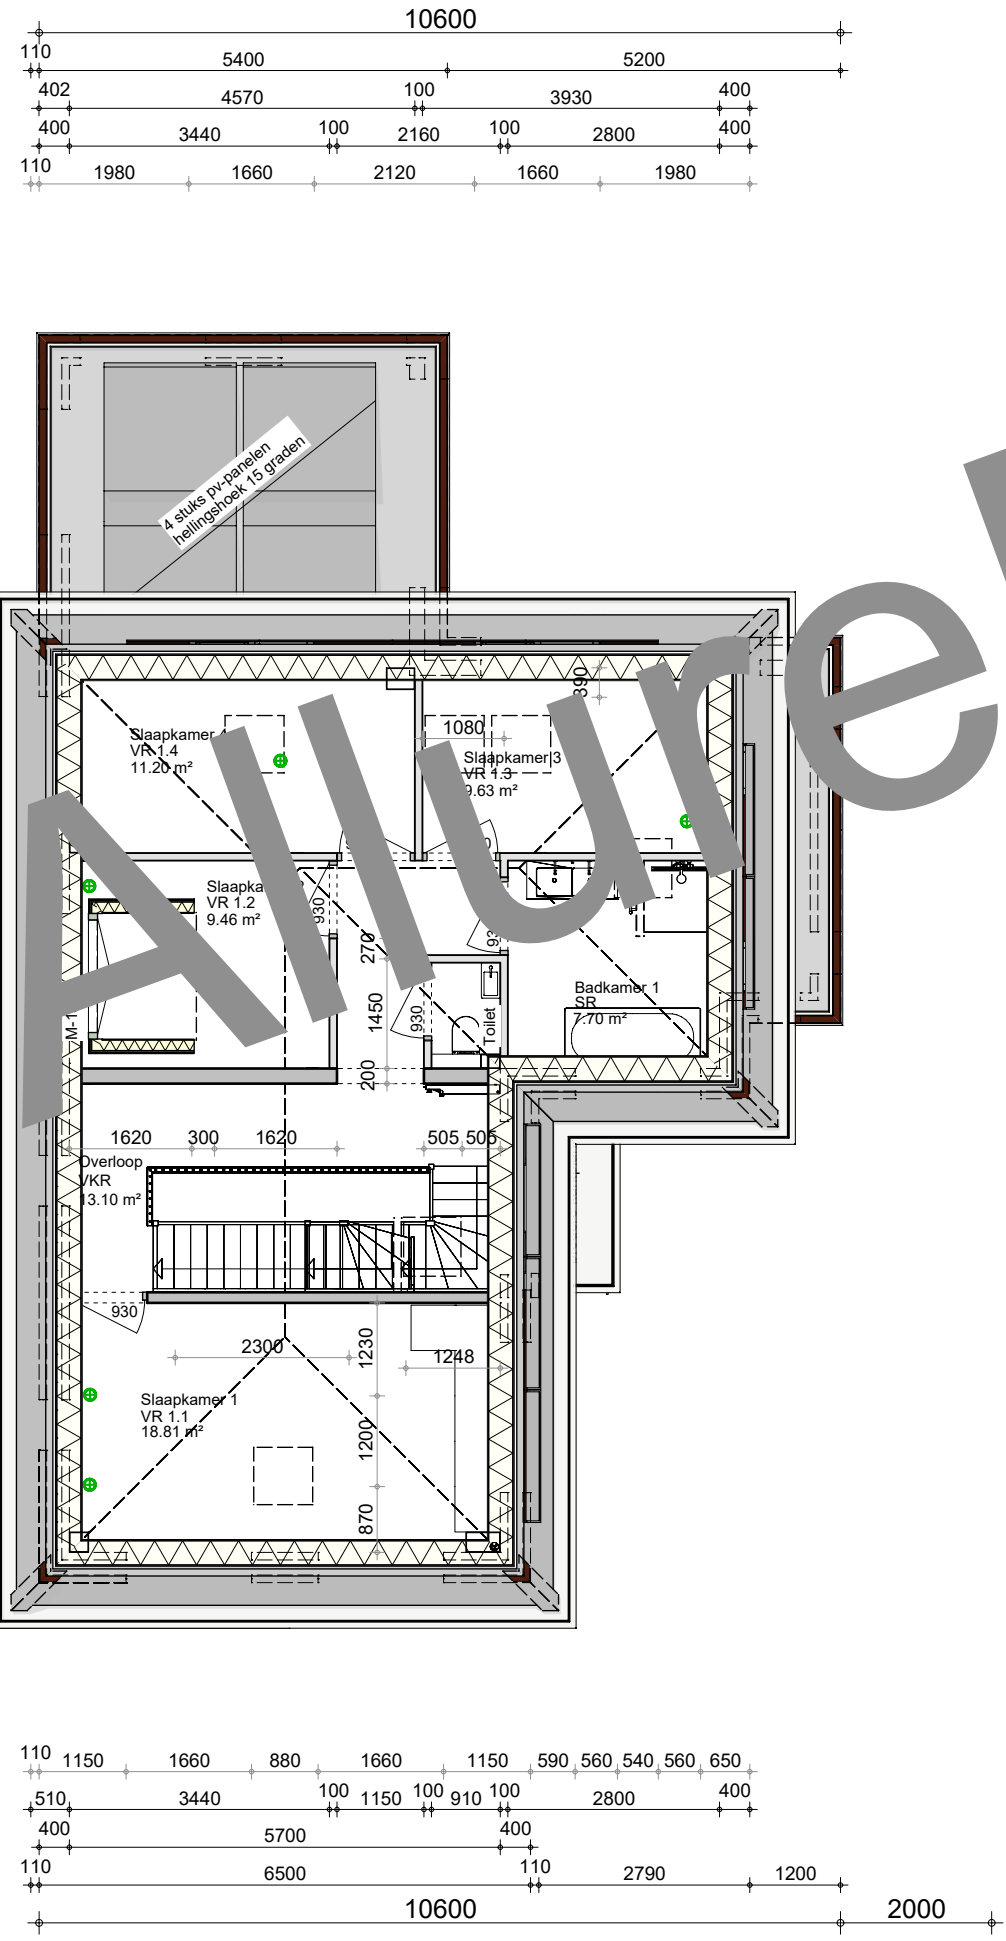

1e Verdieping

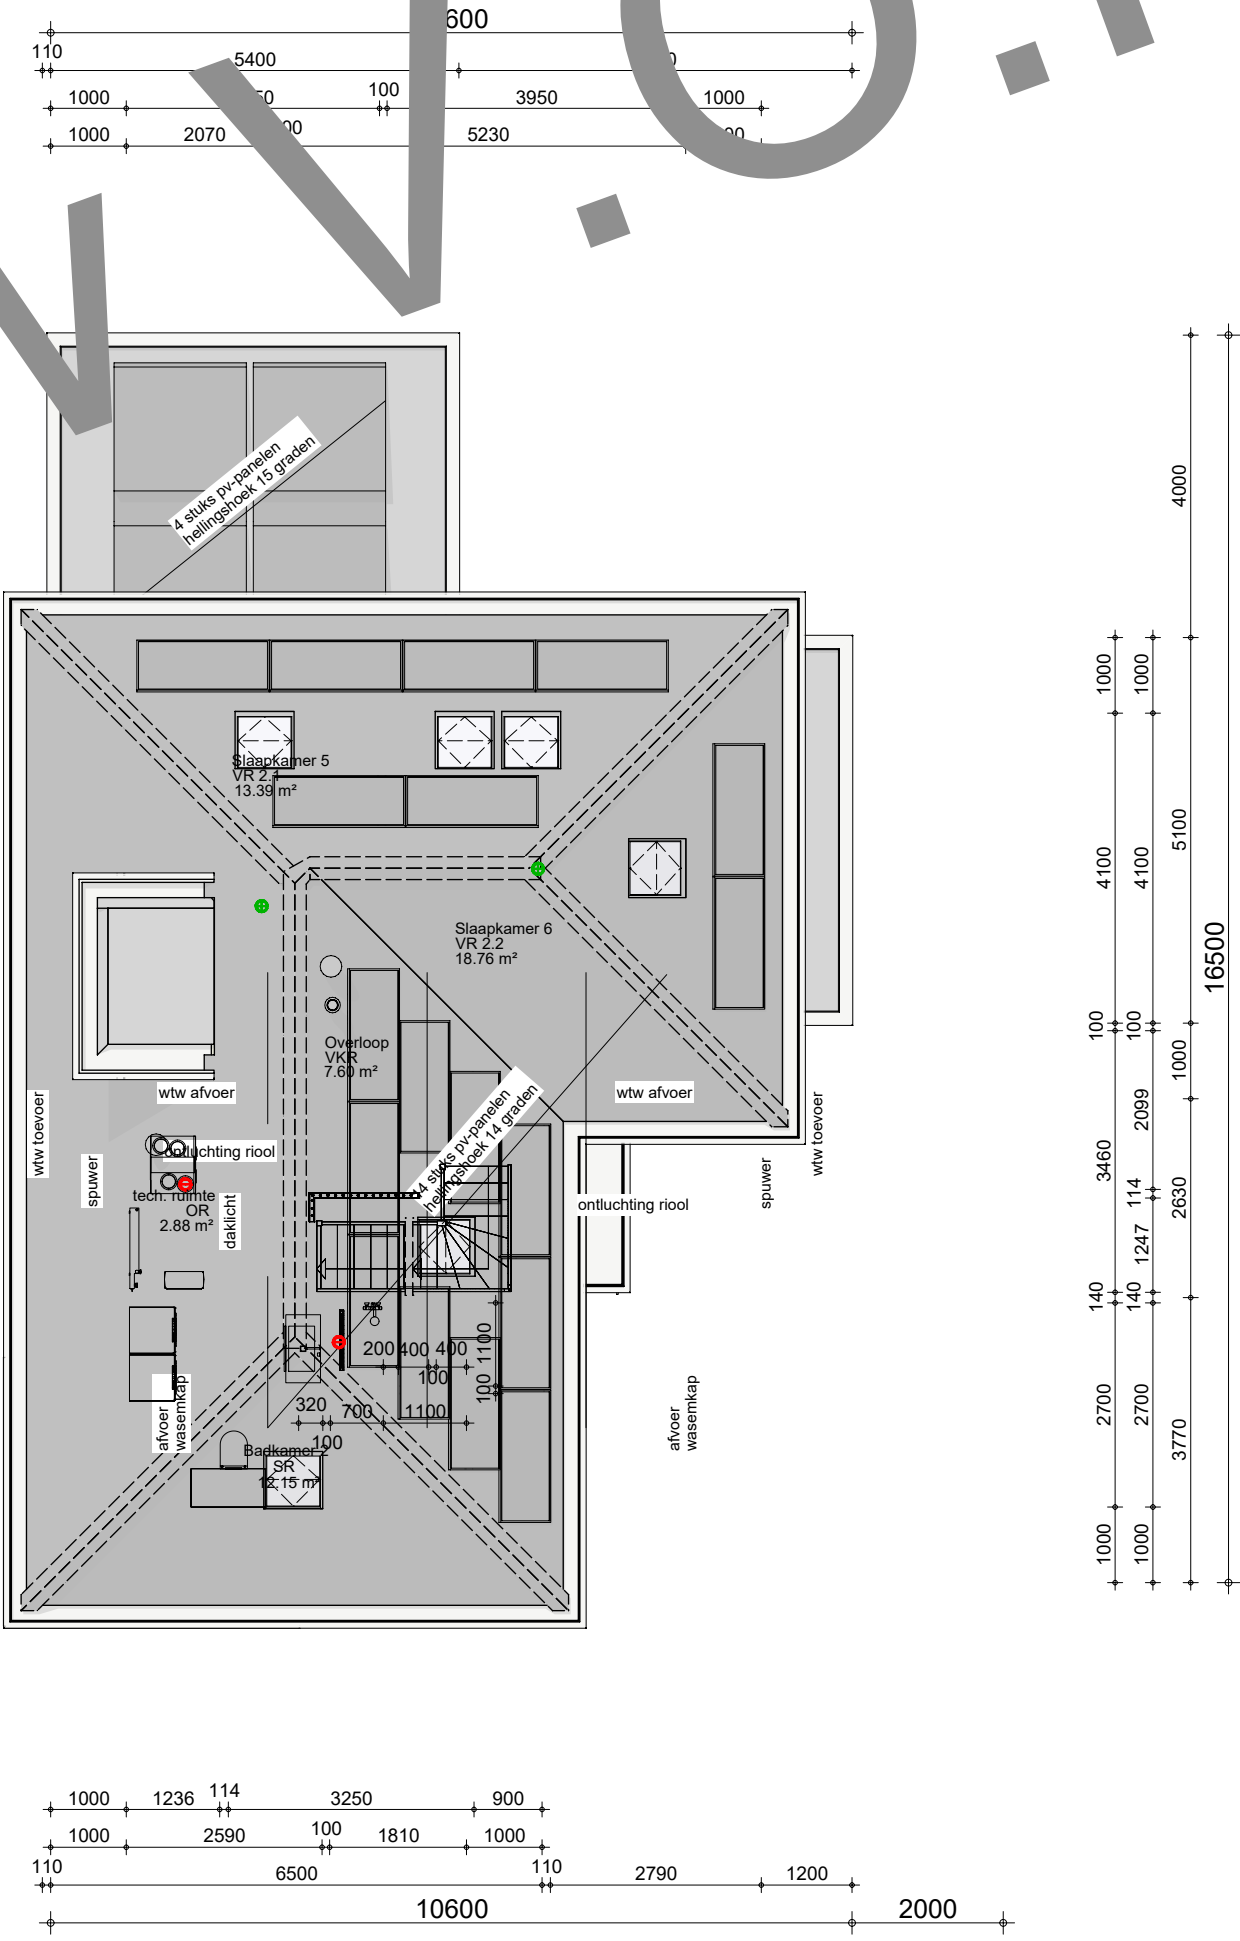

2e Verdieping

BRUTO HOEVEELHEDEN	
conform NEN 2580	
oppeervlakte hoofdbouw	= 200 m²
oppeervlakte uitbouw	= 19 m²
oppeervlakte vergunningvrij	= 6 m²
oppeervlakte totaal	= 325 m²
inhoud hoofdbouw	= 915 m³
inhoud uitbouw	= 75 m³
inhoud vergunningvrij	= 100 m³
bebouwings oppervlakte	= 127 m²
oppeervlakte perceel	= 445 m²

RENNOOI KOZIJNEN		AFKORTINGEN	
	kozijn	ak	afzuigkap
	kozijn met een vast deel	bk	ballerkeuken
	kozijn met een naar buiten bewegend deel (draai)	c	closet
	kozijn met een naar binnen draaiend deel (draai & kiep)	cv	co-keel
	kozijn met een naar buiten bewegend deel (draai)	d	douche
	kozijn met een naar binnen draaiend deel (draai & kiep)	f	fontein
	kozijn met een naar buiten bewegend deel (draai)	g	goossteen
	kozijn met een naar binnen draaiend deel (draai & kiep)	hwa	hommelwater afvoer
	kozijn met een naar buiten bewegend deel (draai)	ik	koelkast
	kozijn met een naar binnen draaiend deel (draai & kiep)	kk	koekleider
	kozijn met een naar buiten bewegend deel (draai)	mv	mechanische ventilatie
	kozijn met een naar binnen draaiend deel (draai & kiep)	wtw	warmterugwin unit
	kozijn met een naar buiten bewegend deel (draai)	sl	ontspanningsleiding
	kozijn met een naar binnen draaiend deel (draai & kiep)	os	ontspanningskast
	kozijn met een naar buiten bewegend deel (draai)	rc	radiator
	kozijn met een naar binnen draaiend deel (draai & kiep)	sk	schuifkast
	kozijn met een naar buiten bewegend deel (draai)	sp	schroefput
	kozijn met een naar binnen draaiend deel (draai & kiep)	v	vloerventilatiekoeler
	kozijn met een naar buiten bewegend deel (draai)	vw	vulwater
	kozijn met een naar binnen draaiend deel (draai & kiep)	vwa	vulwater afvoer
	kozijn met een naar buiten bewegend deel (draai)	wcd	wandcontactdoos
	kozijn met een naar binnen draaiend deel (draai & kiep)	wd	wasdoornet
	kozijn met een naar buiten bewegend deel (draai)	wt	wastafel
	kozijn met een naar binnen draaiend deel (draai & kiep)	wka	warmtebuisafvoer