




voorgevel

rechtergevel

achtergevel

linkergevel

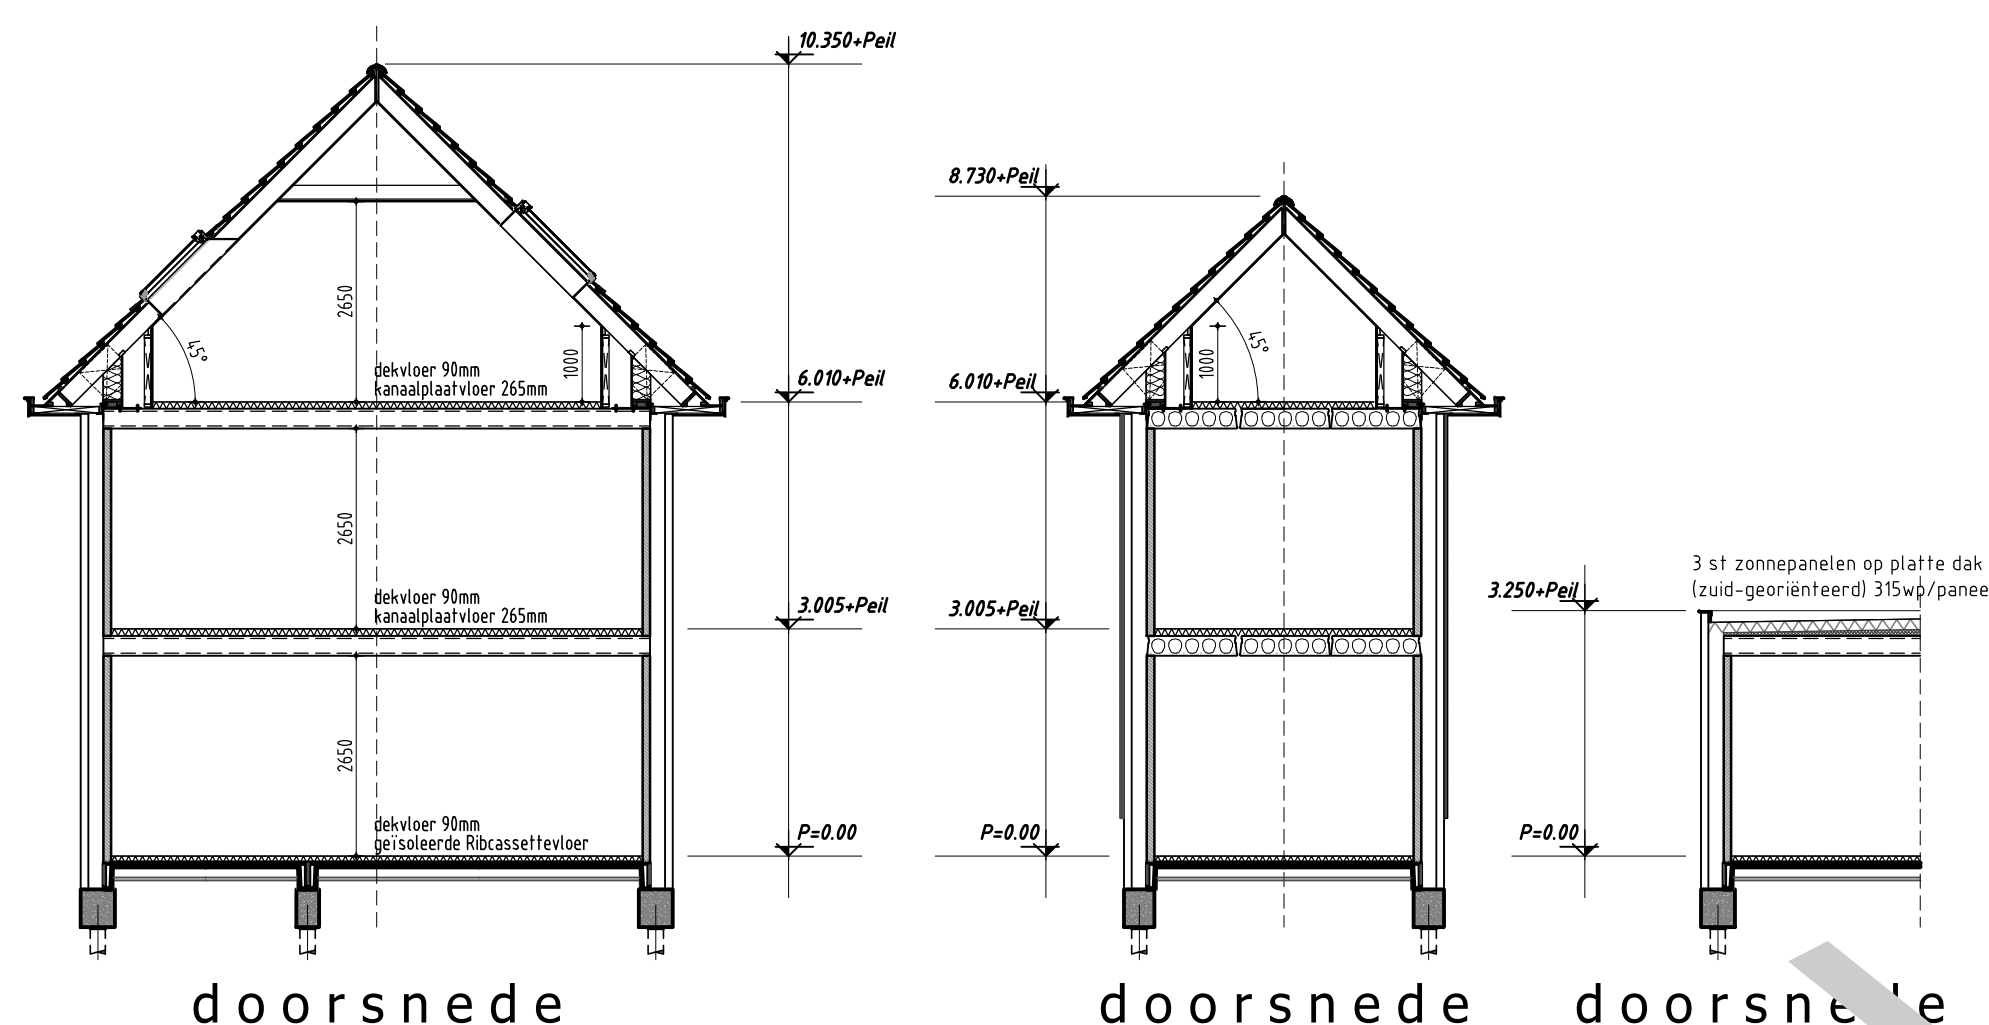

doorsnede

doorsnede

doorsnede

algemeen			NEN normen
Ververming - de verwarmings installatie bestaat uit een warmtepomp conform specificatie van de EPC-berekening	Maatvoering aansluitingen elektra en cv - aansluitingen op wand en technische omschrijving	Afmetingen - voor sanitair en lege uitgang van standaard elementen, nits anders aangegeven - de binnendeuren uitvoeren in een deurbreedte van 800mm (opdek), tenzij anders vermeld - de deurbreedte is 