


Vorgevel


Rechtergevel

Achtergevel


Linkergevel

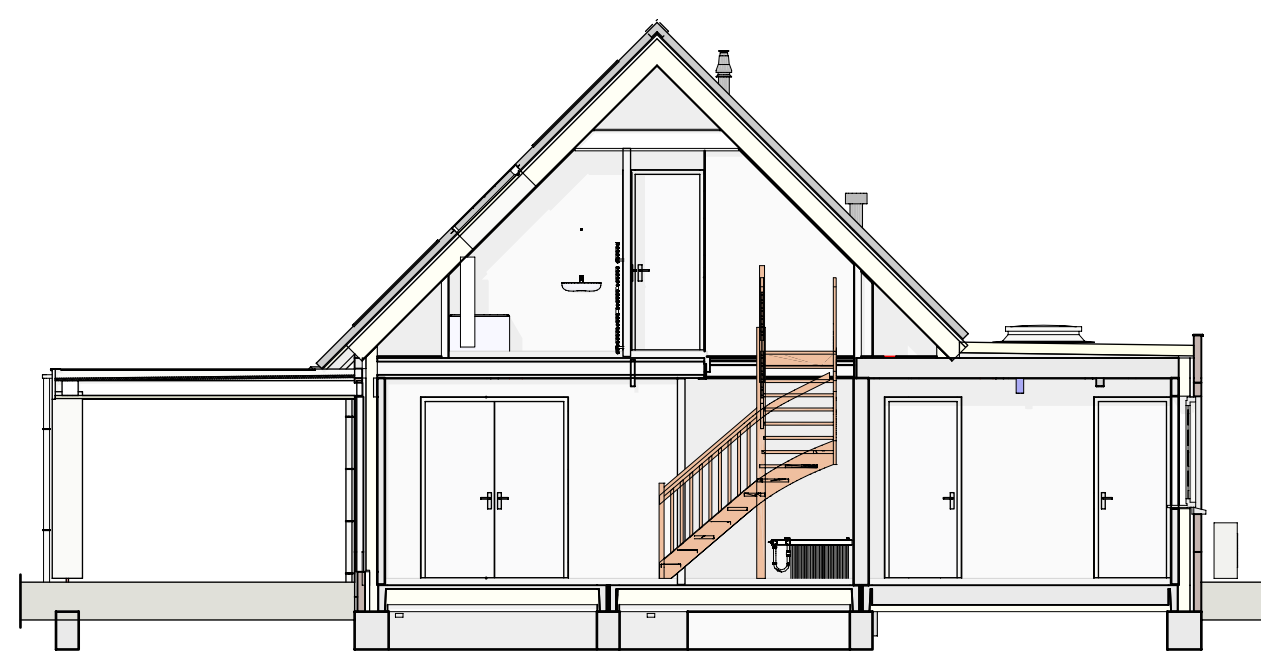




Dwarsdoorsnede 1

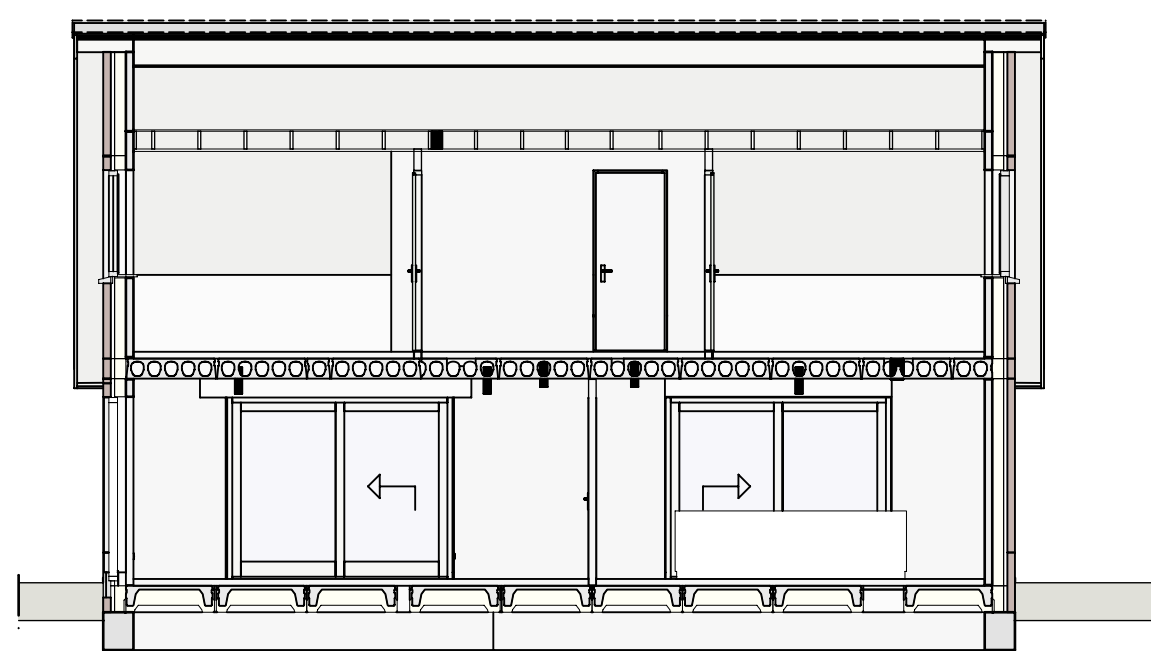


Langsdoorsnede

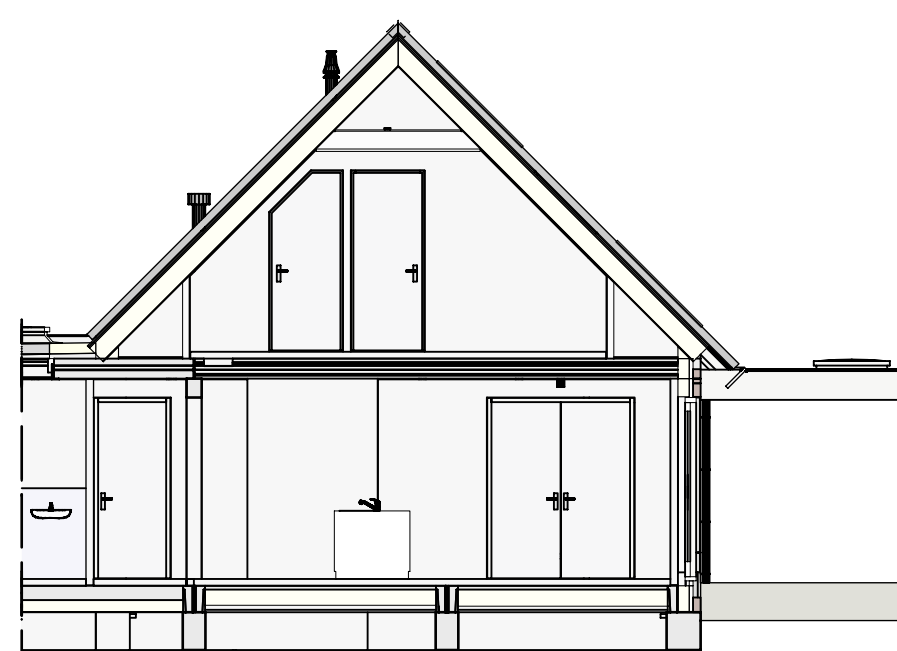


Dwarsdoorsnede 2

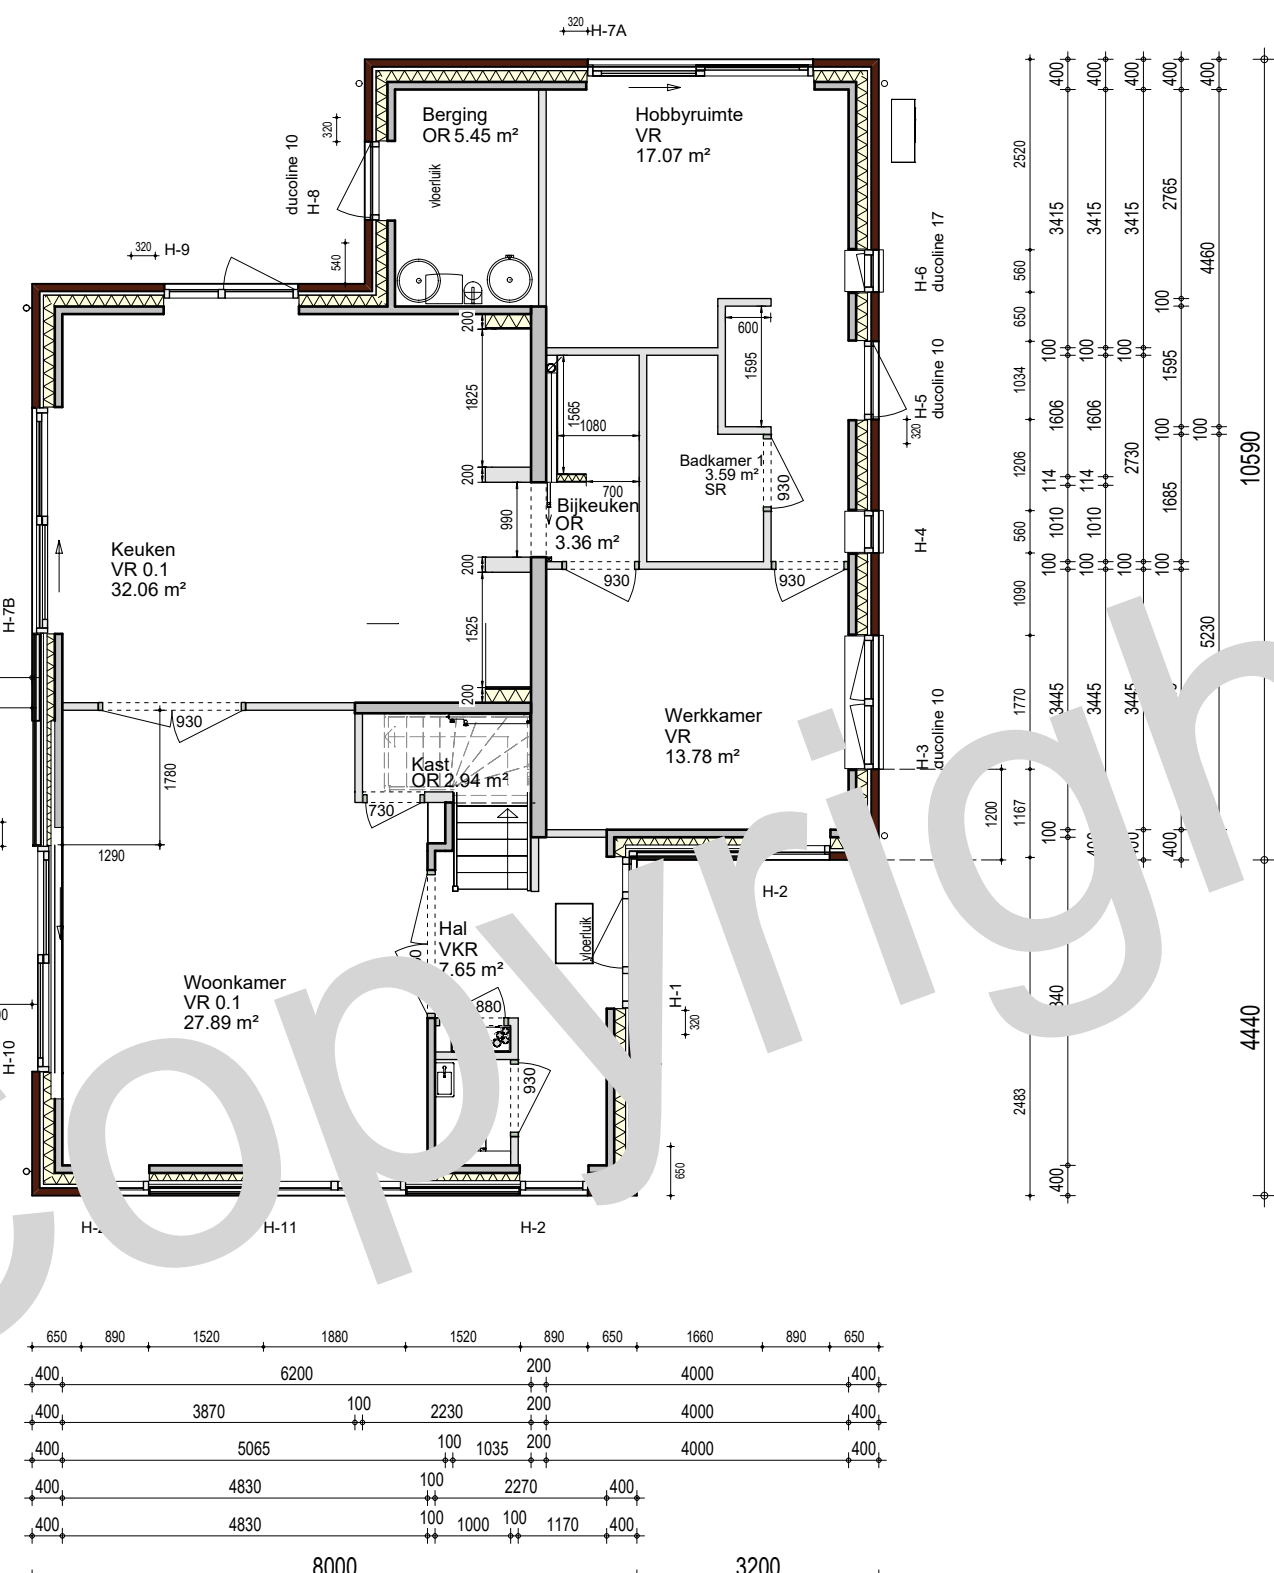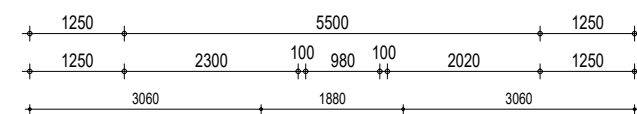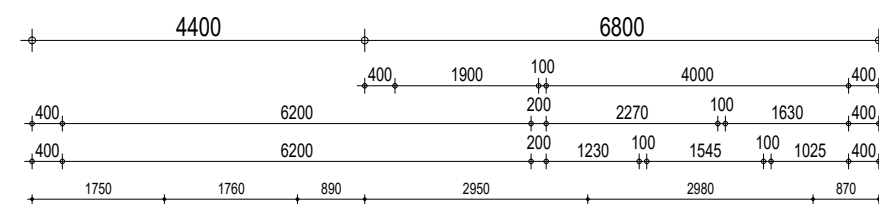

Begane grond

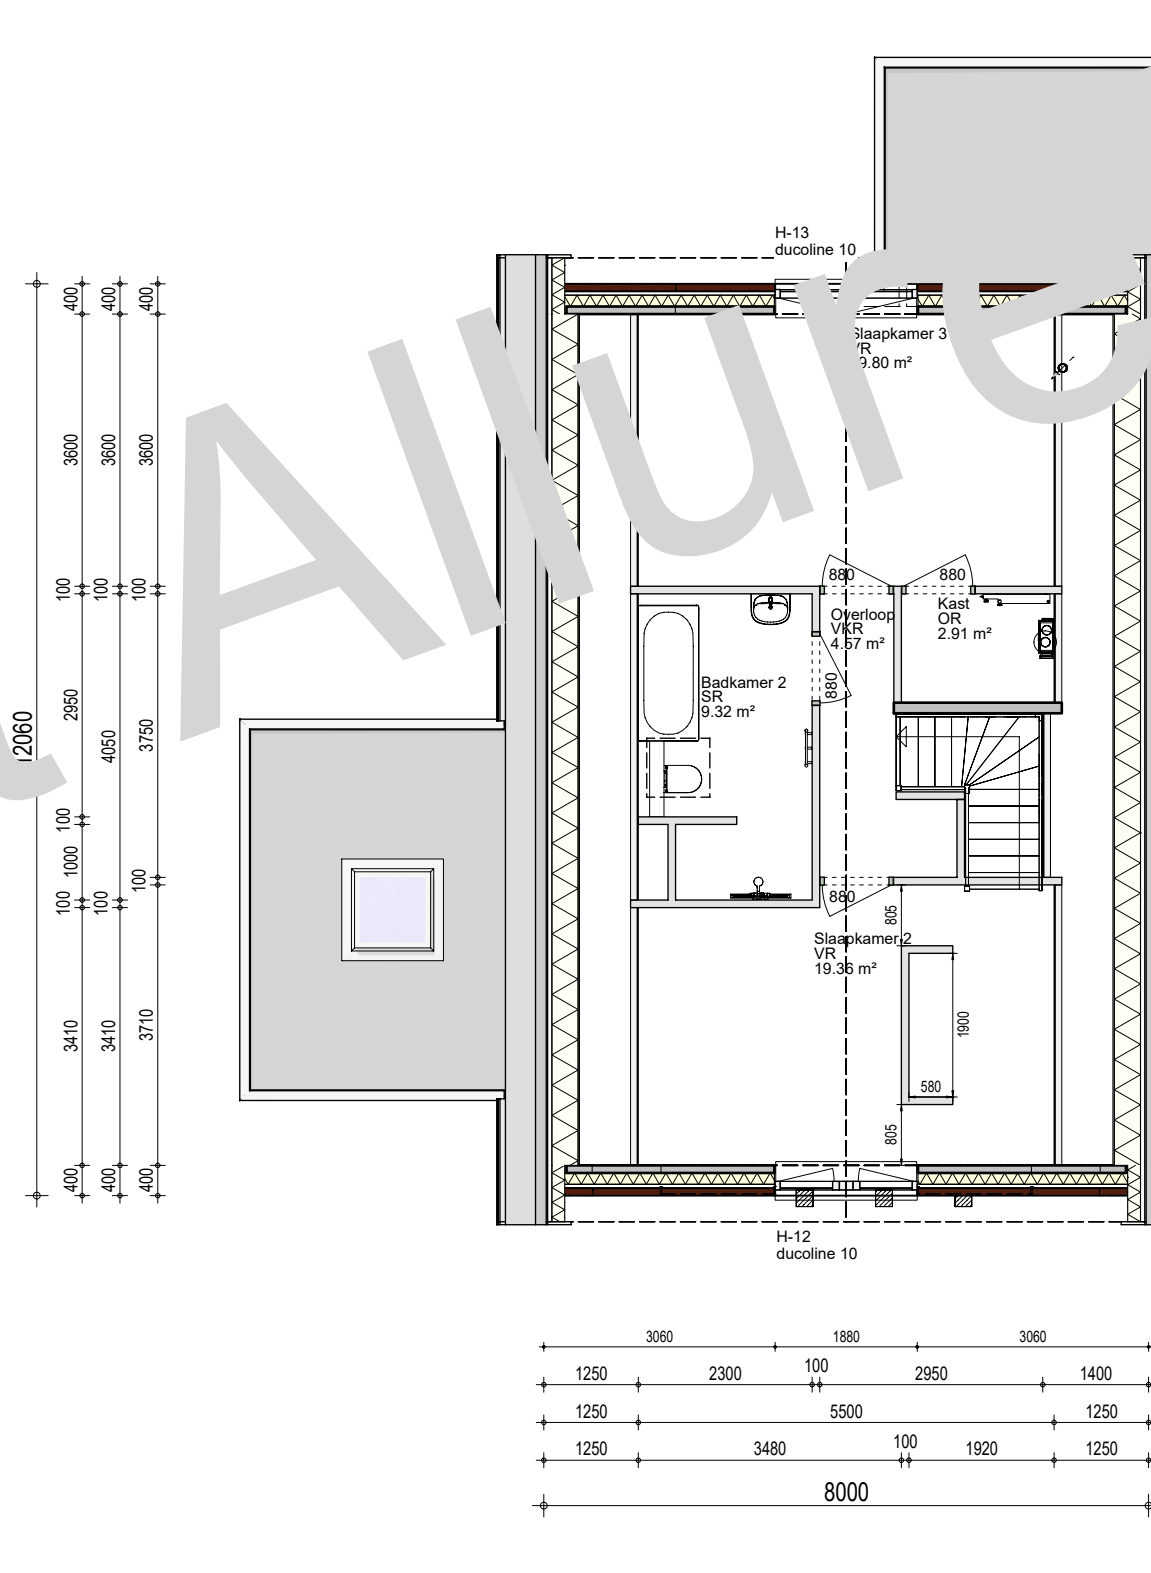

1e Verdieping

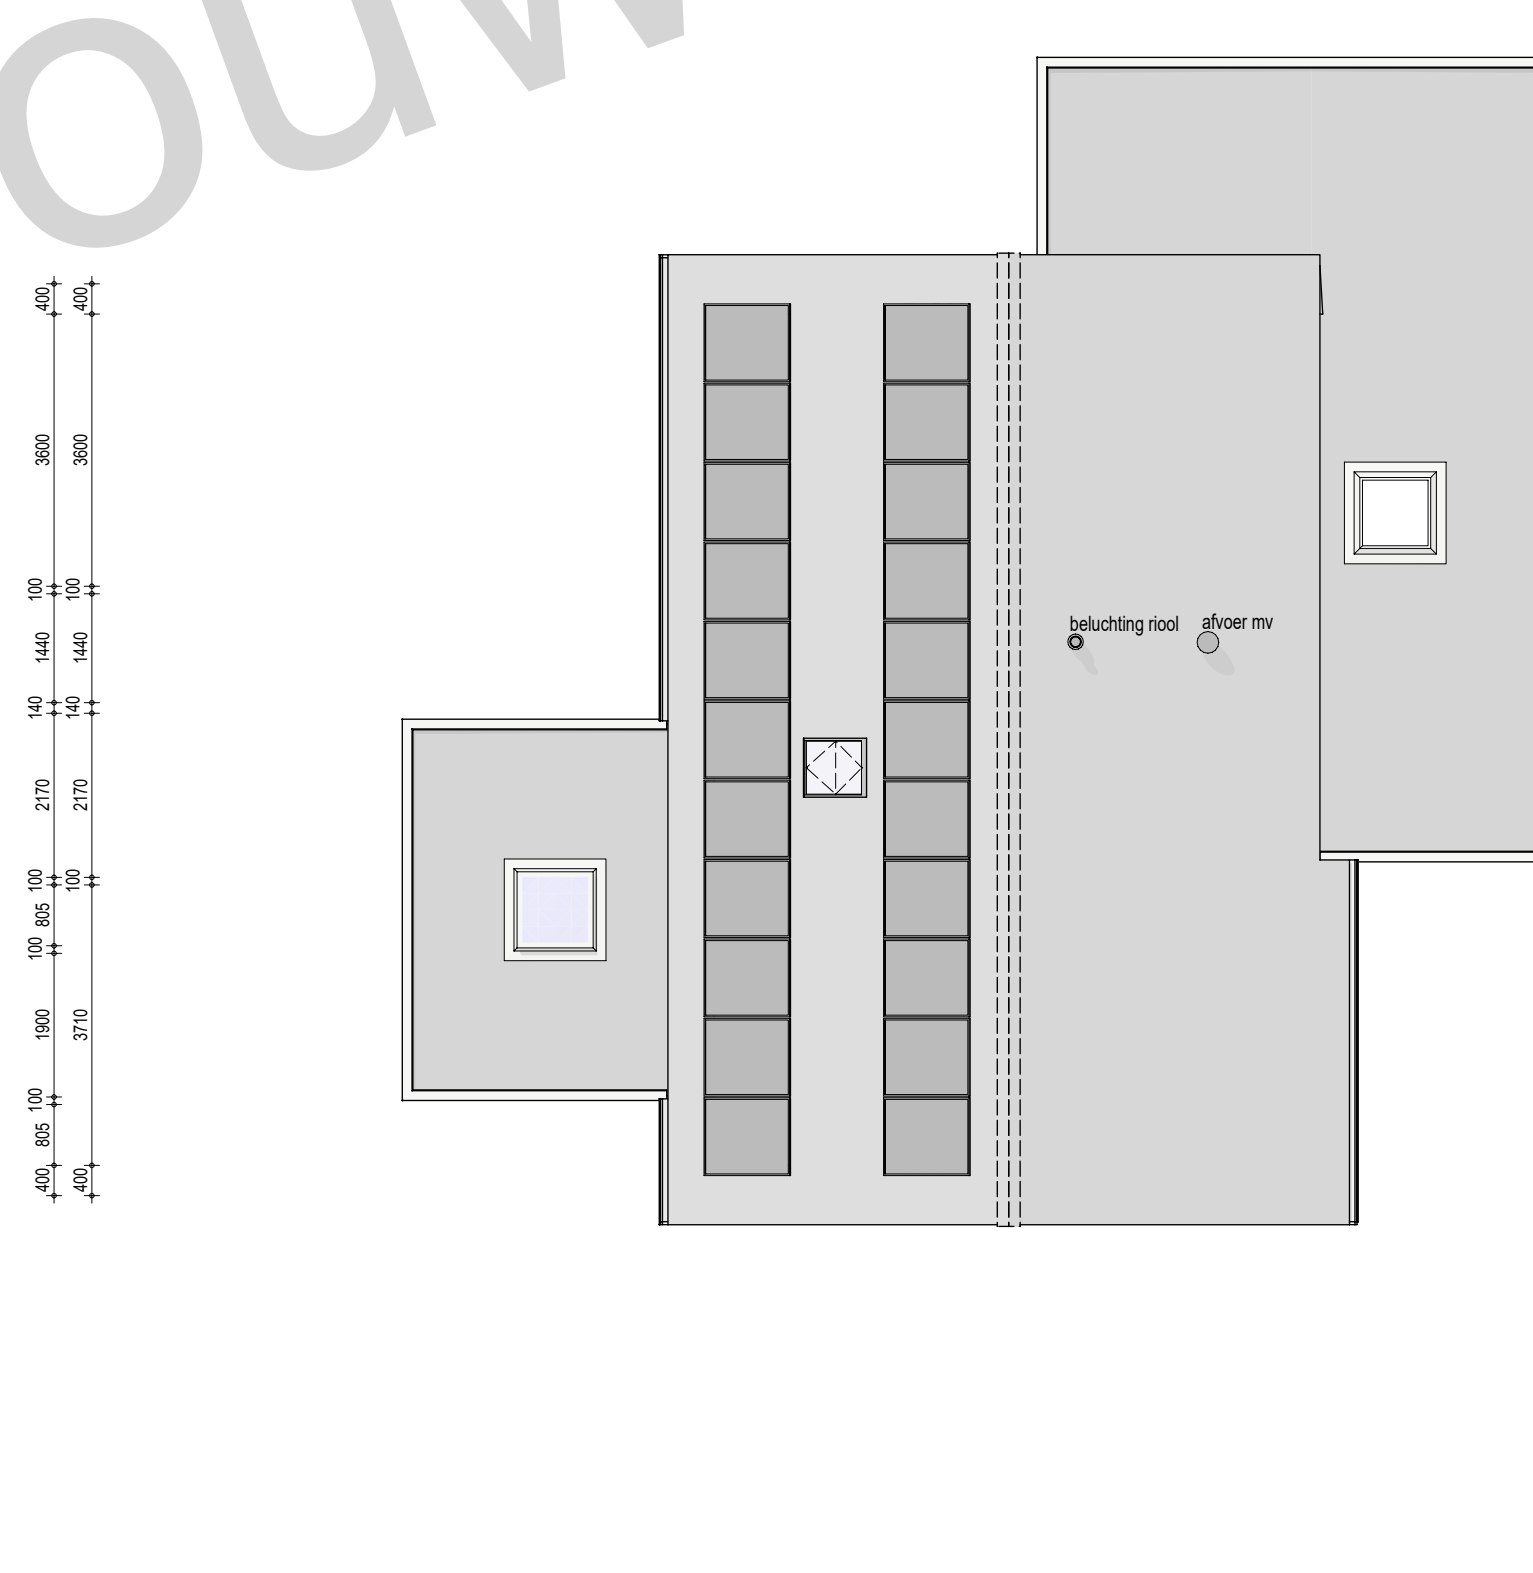

2e Verdieping

BRUTO HOEVEELHEDEN

|                       |          |
|-----------------------|----------|
| conform NEN 2580      |          |
| opervlakte hoofdbouw  | = 193 m² |
| opervlakte bijgebouw  | = 45 m²  |
| opervlakte totaal     | = 238 m² |
| inhoud hoofdbouw      | = 542 m³ |
| inhoud bijgebouw      | = 142 m³ |
| inhoud totaal         | = 684 m³ |
| bebouwings opervlakte | = 161 m² |
| opervlakte perceel    | = 714 m² |

RENVOOI KOZIJNEN

|  |                                                         |
|--|---------------------------------------------------------|
|  | kozijn met een naar buiten bewegend deel (alzet)        |
|  | kozijn met een naar binnen bewegend deel (draai)        |
|  | kozijn met een naar binnen bewegend deel (draai & klap) |

De weergave van vorm / uitstraling / uitrusting van de kozijnen, ramen en deuren op deze tekening zijn indicatief weergegeven.

RENVOOI WANDEN

|  |  |
|--|--|
|  |  |
|  |  |
|  |  |
|  |  |

ALGEMENE INFORMATIE

|                      |                                                                                             |
|----------------------|---------------------------------------------------------------------------------------------|
| Buizenkozijnen       | - afmeting van de buizenkozijnen is (330 x 2315 mm), tenzij anders vermeld op deze tekening |
| Binnenkozijnen       | - afmeting van de binnenkozijnen is (330 x 2315 mm), tenzij anders vermeld op deze tekening |
| Beglijding           | - U-waarden (Uw) = 1,05 W/m²K, tenzij anders vermeld op deze tekening                       |
| Elektra              | - Aansluitpunten, elektra, radiator en cetera volgens tekening badkamerleverancier          |
| Installaties         | - De vorm hiervan zijn op deze tekening indicatief weergegeven                              |
