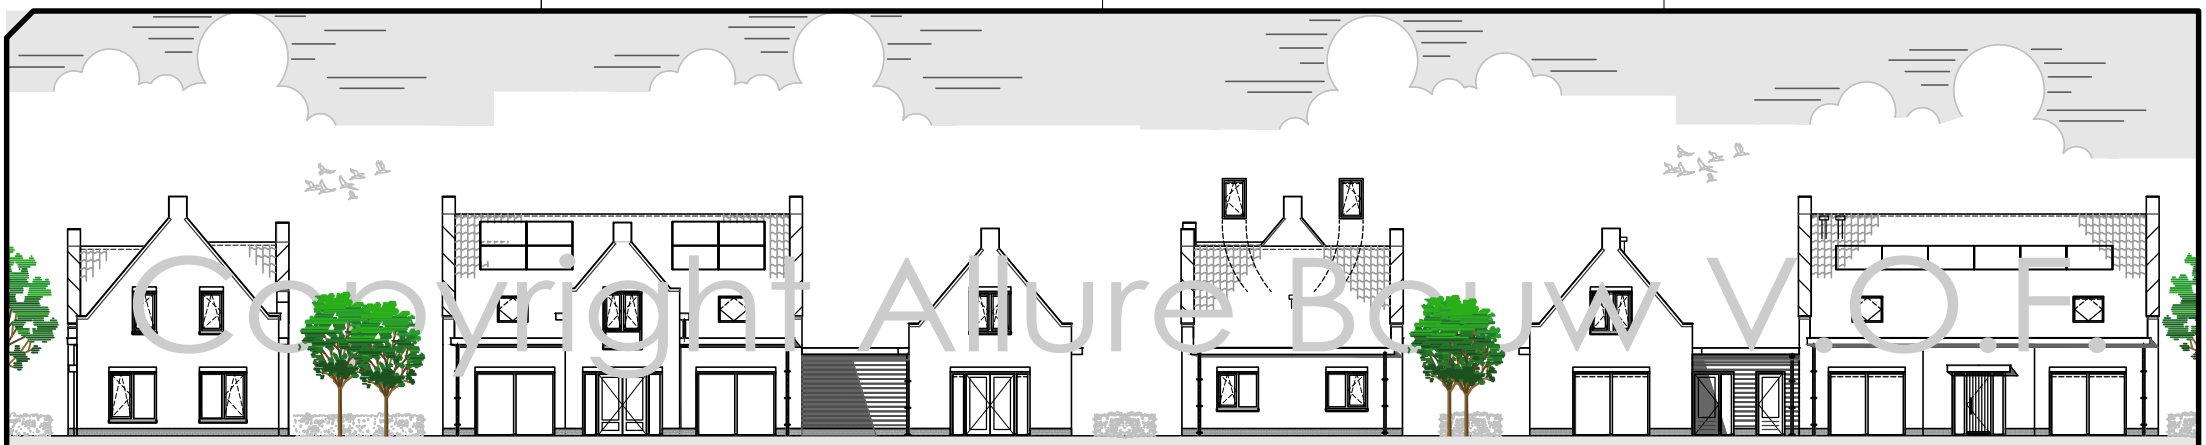

voorgevel | rechtergevel | achtergevel | linkergevel

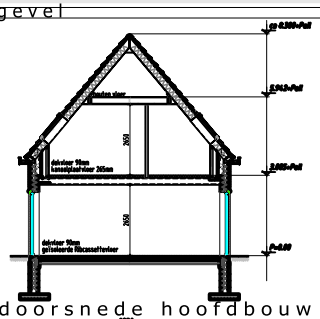

doorsnede hoofdbouw

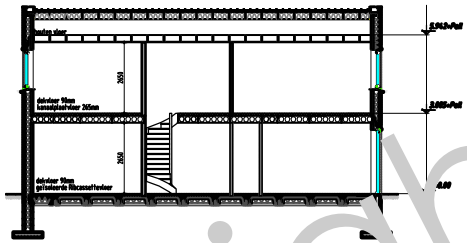

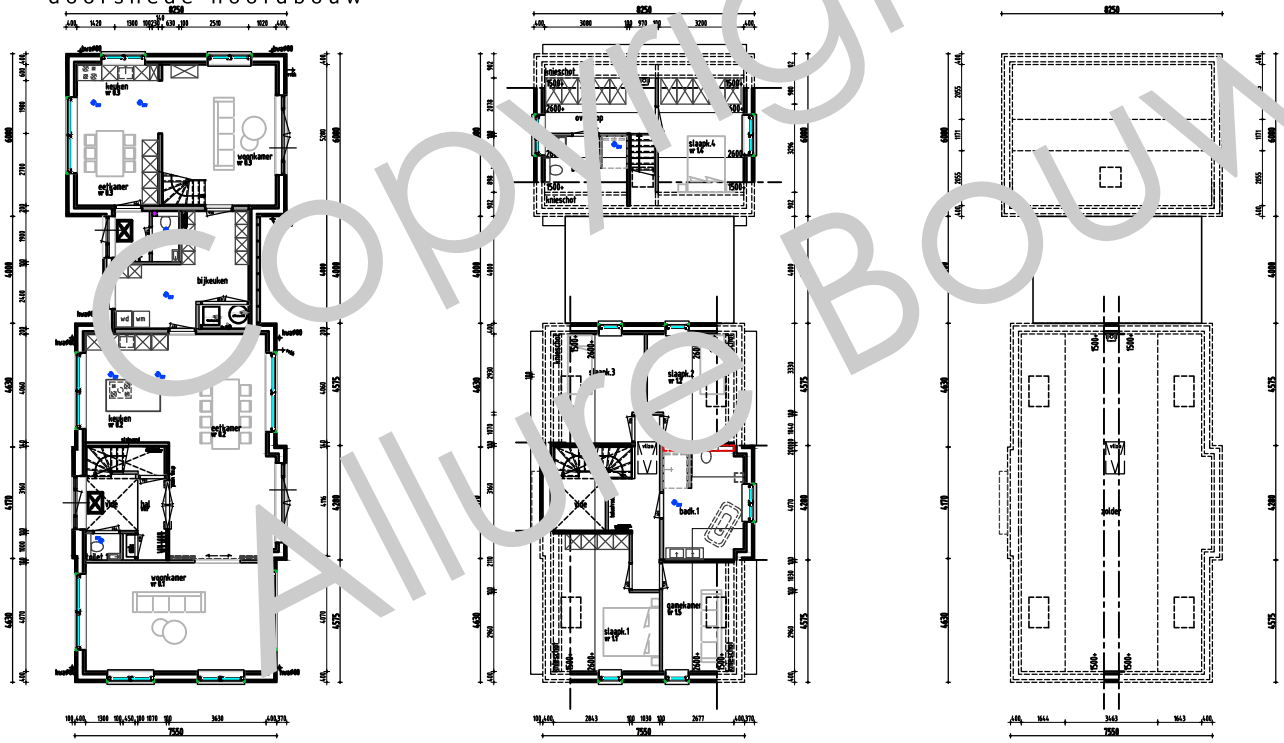

beganegrond | 1everdieping | zolder

algemeen

Verwarming
- de verwarmings installatie bestaat uit een warmtepomp conform specificatie van de BENG-berekening

Elektra
- electra keuken volgens de
- over 2 groepen verdeeld
- lege leiding en doos t.b.v. parlex wd
- wc(s) geoord uitvoeren en plaatsen op 30cm +Pvl
- mvr. hal overloop berging en bijkeuken dan op 105 cm +pvl of als vermeld op tekening

Installatie
- [illegible] aansluitingen elektra en cv
- [illegible] volgens richtlijnen installateur/leverancier en technische omschrijving.

Ventilatie
- [illegible] ventilatie-
- [illegible] type, central en plaats
- [illegible] ventilatieberekening
- afv[illegible] gebruikte lucht
- gesc[illegible] mechanisch.
- meter[illegible] hier onder deur

Afmetingen
- voor sanitair en tegelwerk is uitgegaan van standaard elementen, elts anders aangegeven.
- de binnendeuren uitvoeren in een deurbreedte van 930mm (opdek), tenzij anders vermeld
- de deurhoogte is 2315mm
- de buitendeuren uitvoeren in een deurbreedte van 930mm
- de deurhoogte is 2315mm
- 2cm detail t.p.v. voordeur

NEN normen

Dichtwerk
- NEN 1096

Elektra
- NEN 1010 2014+A1, 2015
- NEN 1087

Vaste delen
- NEN 1087 (2017, 2757)

Begint
- NEN 2757

Oppervlakte
- NEN 2580

Vloeibaar
- NEN 2580

Ruimte
- NEN 2575

Gebruiksoppervlakte
- NEN 2580

Gebouwindeling
- NEN 2577

Afmetingen
- NEN 2577

Bouwkosten
- NEN 1087 (2014)

Brand
- NEN 6192, 6069, 6071, 6072, 7073

E-factor
- NEN 2779

Installatiemakers
- NEN 3686

renvooi

- Het bouwen zal geschieden overeenkomstig de eisen van het bouwbesluit
- De gehele woning dient rat en muiswerend worden uitgevoerd.
- De weerstand van de bouwconstructie tegen bezwijken bij brand dient 30 minuten te zijn.
- De gehele woning dient zoveel als mogelijk te worden vervaardigt uit roek en brandwellige materialen(Bsn 6065)
- Rook gas afvoerkanalen dienen brand en roekwerend te worden afgetimmerd.
- De woning is 1 brandcompartiment.
- Rookmelders (220v) aanlering gekoppeld en voldoen aan de Nen 2555
- Toegangsdeuren tot woningen, vertrijfs- toilet, badruimtelos-vrije doorgang min 0,85 x 2300 mm
- Hoogte verschil tpv 1 toegangsdeur van de woning fov het omliggend terrein is < 0,02 m.
- De gehele woning regen en vochtwerend uitvoeren.
- Deuren, ramen en kozijnen in de uitwendige scheidingsconstructie van de woning dienen te voldoen aan inbraakwerendheids klasse 2
- Geluidswering scheidingsconstructies tussen onderlinge vertrijfruimten in de woning voldoen aan -32 dba.
- Vloeren en wanden sanitaire ruimten worden waterdicht afgewerkt dmv vloer en wandtegels.

afkortingen

ak	afzuigkap
vvbk	verst vrijs buitenkraan
c	closet
cv	cv-ketel
d	douche
db	deurbel
f	fonteintje
g	gootsteen
hwa	hemelwater afvoer
kk	keukaat
kookk.	kookinkeling
mv	mechanische ventilatie
ak	ontspanningsleiding
os	ontstoppingsstuk
r	radiator
sk	sanksetten
sp	schrikpluf
v	vloerventilatieheker
vr	ventilatierooster kozijn
vw	vaatwasser
vwm	vulwater afvoer
wcd	wandcontactdoos
wm	wasautomaat
wd	wasdroger
wt	wastafel
v-ov	verdeler vloerverwarming
rt	ruimtethermostaat
rv	referentie voeler

renvooi

- binnenspouwblad, HSB
- metselwerk
- binnenspouwblad, beton
- binnenwand, beton
- WBDBO 30min. zelfsluitend

afmetingen

BRUTO VLOEROPPERVLAK

hoofdbouw	202 m²
mantelzorgwoning	100 m²
vergunningsvrij	23 m²
totaal	325 m²

BRUTO INHOUD

hoofdbouw	673 m³
mantelzorgwoning	294 m3
vergunningsvrij	85 m3
totaal	1052 m3

Disclaimer

Eigendoms- en auteursrecht:

Alle schetsen, tekeningen en verdere gegevens blijven eigendom van Allure Bouw V.O.F., ongeacht in wiens handen zij zich bevinden.

Gebruik van deze tekening, of van delen ervan, is uitsluitend toegestaan na uitdrukkelijke schriftelijke toestemming van Allure Bouw V.O.F.

Copyright Allure Bouw V.O.F.