


voorgevel


rechtergevel

achtergevel

linkergevel

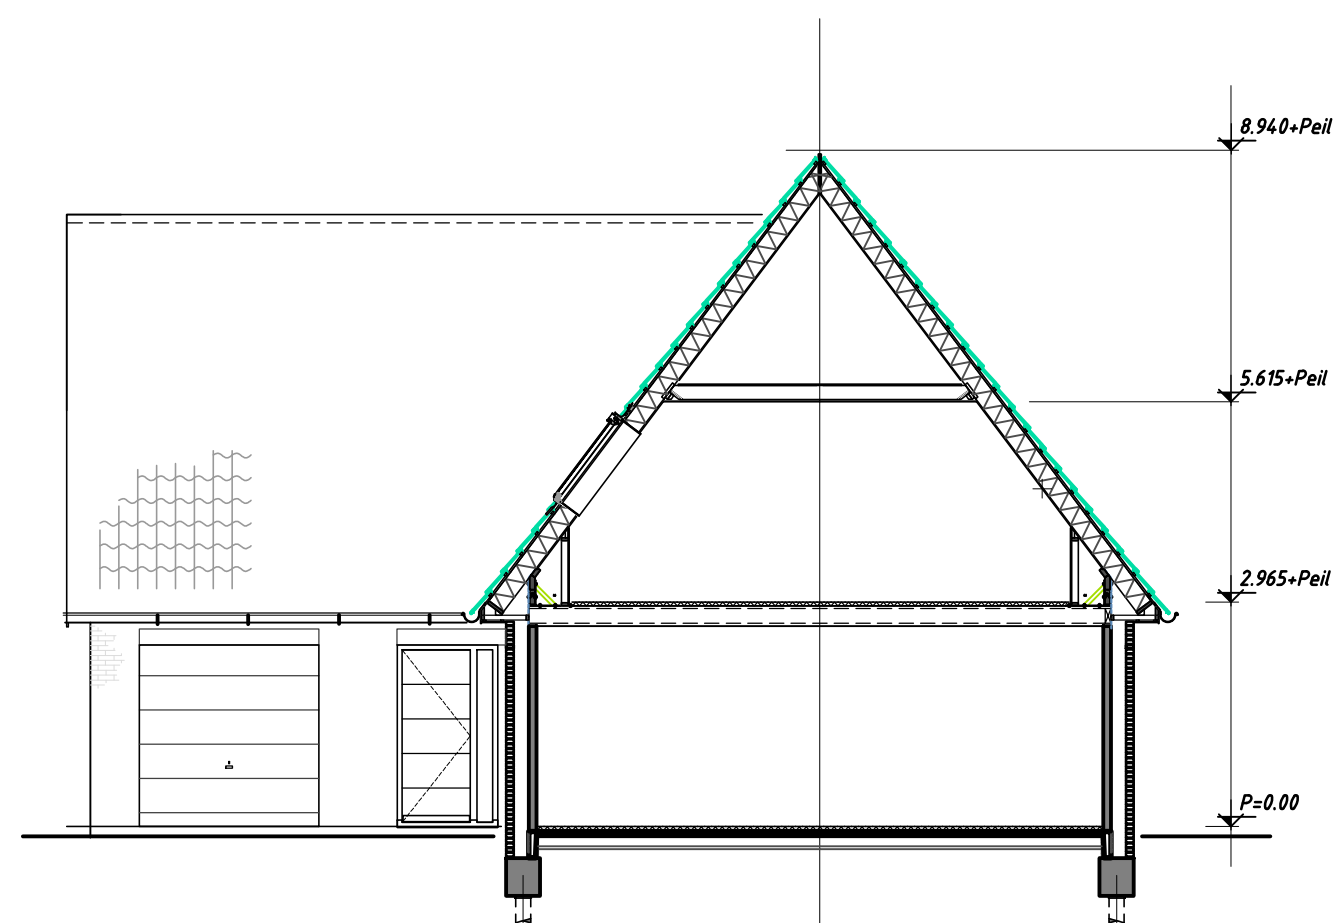

doorsnede hoofdbouw

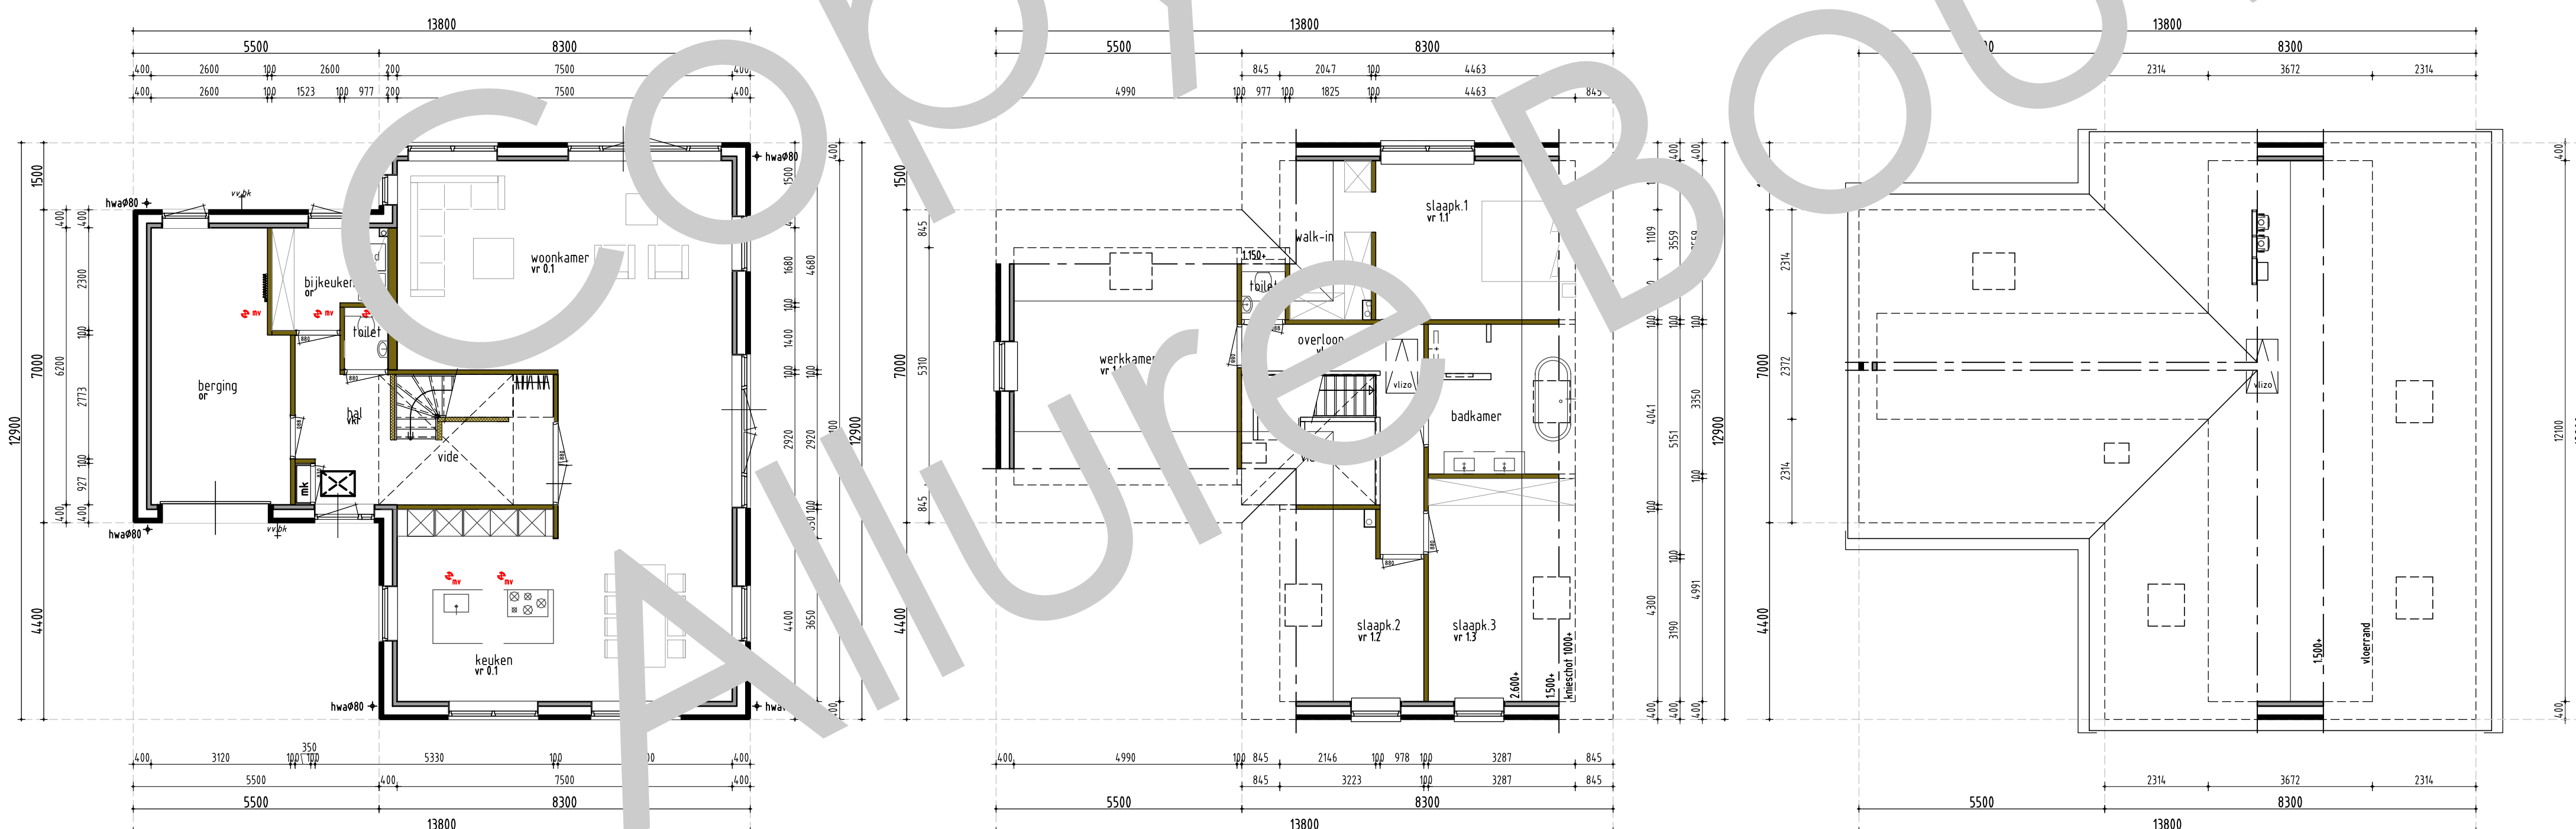

begangrond

1e verdieping

zolder

algemeen

Verwarming
- de CV-installatie bestaat uit een HR-ketel conform specificatie van de EPB-berekening

Elektra
- Elektra keukens volgens de keukentekening
- minimaal 2 geaarde dubb. wcd's over 2 groepen verdeeld, en een losse leiding en doos f.b.v. per lokaal wcd
- wcd's geaard uitvoeren en plaatsen op 30cm +Peil
- m.v. hal overloop berging en bijk. op 105 cm +peil of als vermeld o.a.

Maatvoering aansluitingen elektra en cv
installatie volgens **tekeningsinstallateur/leverancier** en **technische omschrijving**

Ventilatie
- toevoer van verse lucht geschiedt d.m.v. ventilatie-roosters/w/w systeem
- type, aantal en plaats volgens ventilatieberekening
- afvoer van gebruikte lucht geschiedt mechanisch
- meterkast door kier onder deur

Afmetingen
- voor sanitair en tegelwerk is uitgegaan van standaard elementen, mits anders aangegeven
- de binnendeuren uitvoeren in een deurbreedte van 800mm (opgebl.) tenzij anders vermeld
- de deurbreedte is 235mm
- de buitendeuren uitvoeren in een deurbreedte van 930mm
- de deurbreedte is 235mm
- 2cm detail f.p.v. voordeur

NEN normen

Drinkwater
- NEN 9106

Elektra
- NEN 1010 (1043, 343)

Ventilatie
- NEN 1011 (1043, 343)

Daglicht
- NEN 1012

Oppervlakte
- NEN 2580

Wiel en wiel
- NEN 3215

Gedrag
- NEN 1017

Intrusiviteit
- NEN 1018

Brand
- NEN 6702, 6069, 6071, 6072, 9073

f-factor
- NEN 2778

Luchtdichtheitsproef
- NEN 2686

Kleur & materiaalstaat

ONDERDEEL	MATERIAAL	KLEUR	TYPE
Trasraam	baksteen	als gevel, donker gevoegd	-
gevelmetselwerk	baksteen	rood bruin	-
voegwerk	specie	grijs	-
raamdorpels	beton	antraciet	-
laten buiten	staal, th. verzinkt-gecoat	grijs	RAL 7042
kozijnen	kunststof	wit	RAL 9010
kozijnen	hardhout	wit	RAL 9010
ramen	kunststof	wit	RAL 9010
voor: tuin en -achterdeur	hardhout	antraciet/buiten/wit(binnen)	RAL 7016/RAL 9010
garage sectionaaldeur	kunststof	antraciet	RAL 7016
ventilatie-roosters i/h glas	aluminium	wit	RAL 9010
dakbedekking schuin dak	keramisch	zwart	Walter Stylist
windveren/boeien	multilap	wit	RAL 9010
onderzijde windveren/boeien	multilap	wit	RAL 9010
dakgoten	zink	grijs naturel	-
hemelwaterafvoeren	zink	grijs naturel	-

afkortingen

ak	afzuigkap
bk	buitenkraan
c	closet
cv	cv-ketel
d	douche
db	deurbel
f	fontein
g	gootsteen
hwa	hemelwater afvoer
kk	keukenkast
kokk	kookleiding
mv	mechanische ventilatie
ol	ontspanningsleiding
os	ontspanningsstuk
r	radiator
rt	plint/radiator
sk	suckkasten
sp	schroefput
v	vloerventilatiekoeler
vr	ventilatie-rooster kozijn
vw	vaatwasser
vwa	vulwater afvoer
wcd	wandcontactdoos
wn	wasautomaat
wd	wasdroger
wt	wastafel
vas-box	buva Vital air system vent box
vas-1	buva central bedienings-unit
vas-2	buva bedieningsunit -back

renverooi

	binnenspouwblad, HSB
	metselwerk
	binnenspouwblad, beton
	binnenwand, beton
	WBDO 30min. zelfsluitend

afmetingen

BRUTO VLOEROPPERVLAK	BRUTO INHOUD
hoofdbouw 290 m ²	hoofdbouw 886 m ³
aanbouw - m ²	aanbouw - m ³
totaal 290 m ²	totaal 886 m ³

Disclaimer

Eigendoms- en auteursrecht:

Alle schetsen, tekeningen en verdere gegevens blijven eigendom van Allure Bouw B.V., ongeacht in wiens handen zij zich bevinden.

Gebruik van deze tekening, of van delen ervan, is uitsluitend toegestaan na uitdrukkelijke schriftelijke toestemming van Allure Bouw B.V.