





voorgevel


rechtergevel

achtergevel

linkergevel

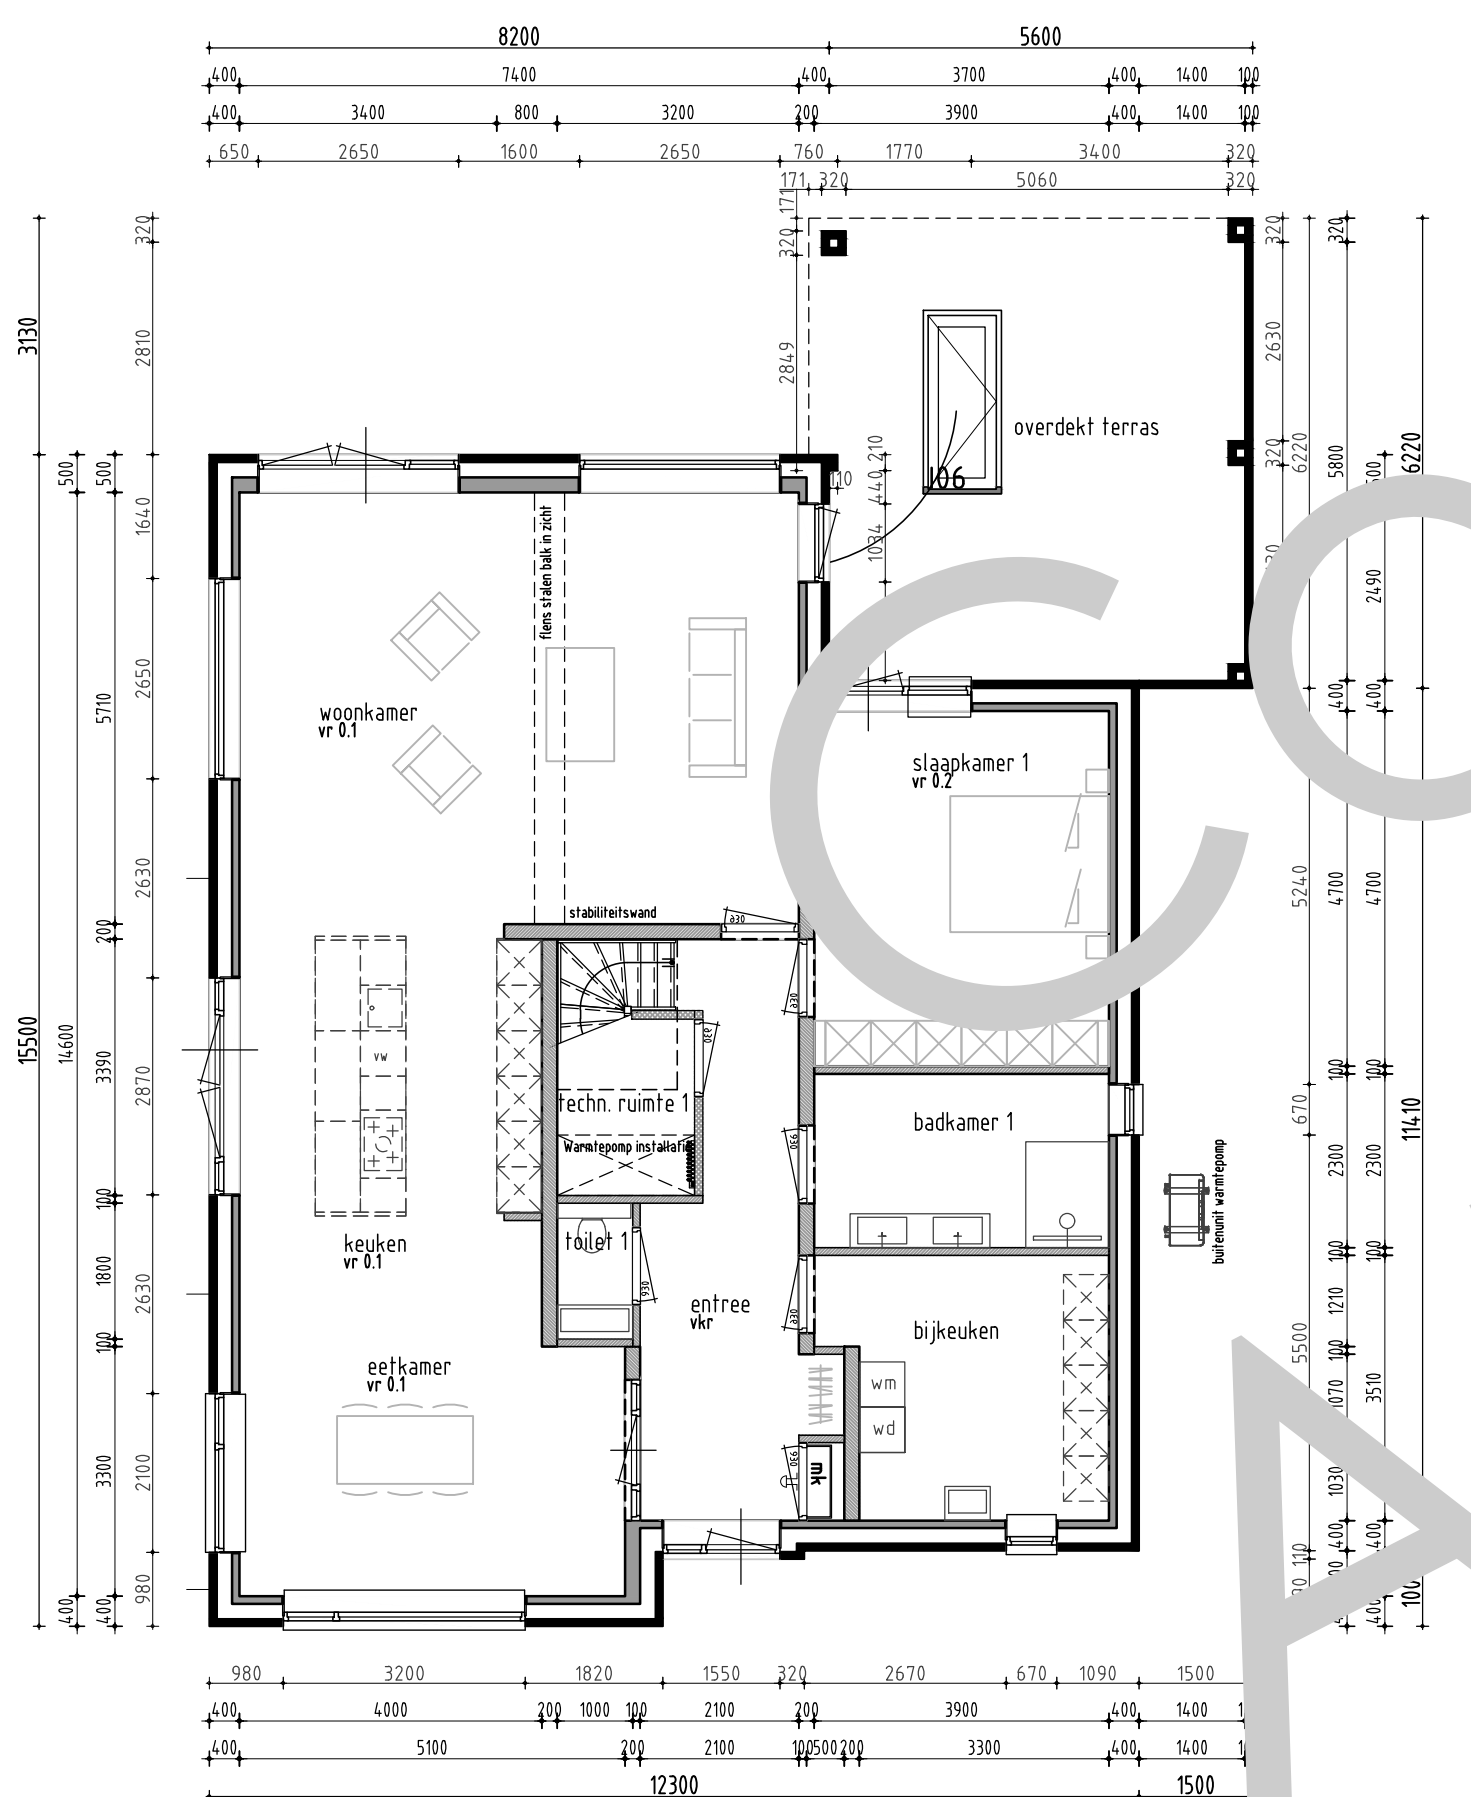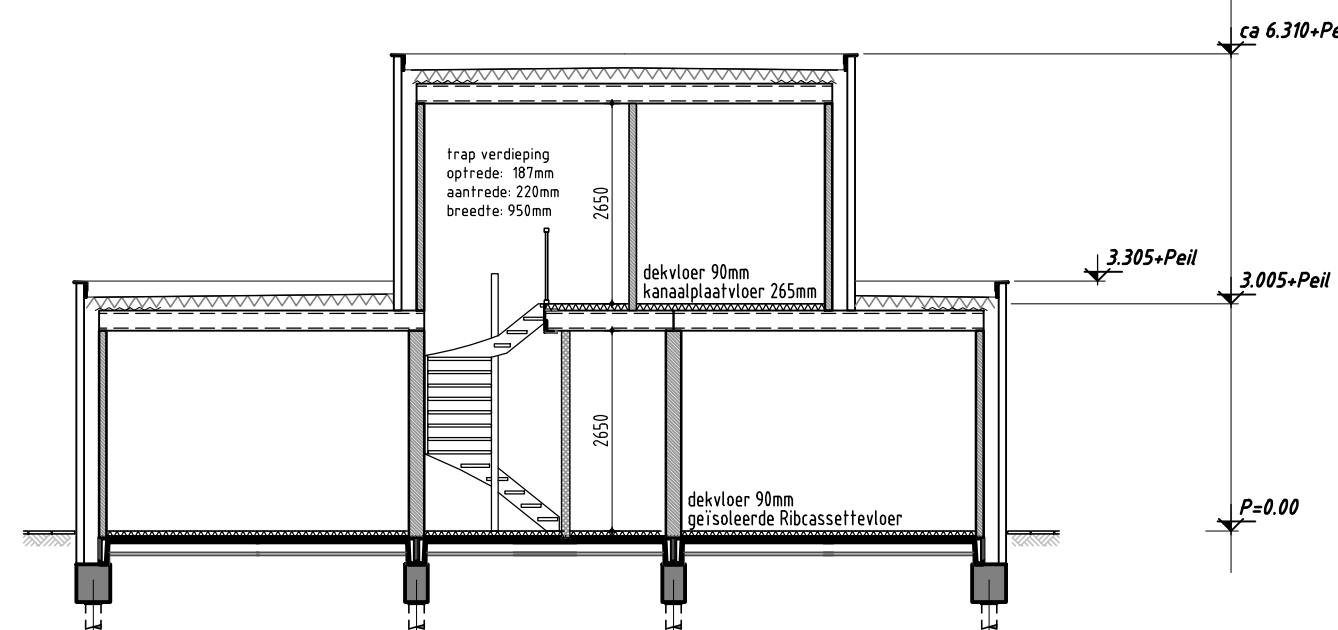

beganeground

 

leverdieping

algemeen

Verwarming

- de verwarmings installatie bestaat uit een verwarming conform specificatie van de EPC-berekening

Elektra

- elektra leuken volgens de keukensleeboring
- minimaal 2 geaarde dubb. wcd's over 2 groepen verdeeld, en een losse leiding en doos f.b.v. perlees wcd
- wcd's geaard uitvoeren en plaatsen op 30cm - Peil
- mux. hal overloop berging
- bijkeuken den op 105 cm - peil
- vermeld op tekening

Maatvoering aansluitingen elektra en cv

tekening installateur / leverancier en technische omschrijving.

Ventilatie

- geschiedt d.m.v. ventilatie
roosters/wlv systeem
- type, aantal en plaats
volgens ventilatieberekening
- afvoer van gebruikte lucht
geschiedt mechanisch.
- meterkast door hier onder deur

Afmetingen

- voor sanitair en verwarming is
uitgegaan van standaard
elementen, mits
aangegeven.
- de binnenruimte is 2315mm
- de buitendeuren uitvoeren in
een deurbreedte van 1930mm
- de deurhoogte is 2315mm
- 2cm detail f.p.v. voordeur

NEN normen





renvooi

- binnenspouwblad, HSB
- metselwerk
- binnenspouwblad, beton
- binnenwand, beton
- WBDO 30min. zelfsluitend

renvooi

- De weersdamp van de bouwconstructie tegen bezwijken bij brand dient 30 min. te zijn.
- De gehele woning dient zoveel als mogelijk te worden vervaardigd uit rook en brandveilige materialen (NEN 6055)
- Rook- en gas afvoerkanalen dienen brand en rookwerend te worden afgeïmmert.
- De woning is 1 brandcompartiment.
- Rookmelders (220V) onderling gekoppeld en voldoen aan de NEN 2555
- Toegangsdeuren tot woningen, verblijfs- toilet, badruimte: vrije doorgang min. 0.85 x 2300 mm
- Hoopje verschilt type toegangsdeur van de woning ten opzichte van het omliggende terrein is - 0.02 m.
- De gehele woning regen en vochtwerend uitvoeren.
- Deuren, ramen en kozijnen in de uitwendige scheidingenconstructie van de woning dienen te voldoen aan inbraakwerendheids klasse 2
- Geluidsweg scheidingenconstructies tussen onderlinge verblijfsruimten in de woning voldoen aan - 30 dba
- Vloeren en wanden sanitaire ruimten worden waterdicht afgewerkt dmv vloer en wandtegels.

afmetingen

BRUTO VLOEROPPERVLAK	
hoofdbouw	236 m ²
aanbouw	0 m ²
totaal	236 m ²

BRUTO INHOUD	
hoofdbouw	715 m ³
aanbouw	0 m ³
totaal	715 m ³

afkortingen

ak	afzuigkap
ak	buikenkraan
c	close
cv	cv-ketel
d	douche
db	deurbel
f	fonteinje
g	goossteen
hwa	hemelwater afvoer
kk	koelkast
kkol.	koelleiding
mv	mechanische ventilatie
ol	ontstoppingsstuk
os	ontstoppingsstuk
r	radiator
rc	pinradiator
sk	suskasten
sp	schroep
v	vloerventilatiekoeler
vr	ventilatiekoeler kozijn
vw	vaalwasser
vwa	vulwater afvoer
w	wandcontactdoos
w	wasafloop
w	wasdroger
wf	wastafel
vas-box	Buva Vital air system vent-box
vas-1	buva central bedienings-unit
vas-2	buva bedieningsunit-back

Disclaimer

Eigendoms- en auteursrecht:

Alle schetsen, tekeningen en verdere gegevens blijven eigendom van Allure Bouw V.O.F., ongeacht in wiens handen zij zich bevinden.

Gebruik van deze tekening, of van delen ervan, is uitsluitend toegestaan na uitdrukkelijke schriftelijke toestemming van Allure Bouw V.O.F.