


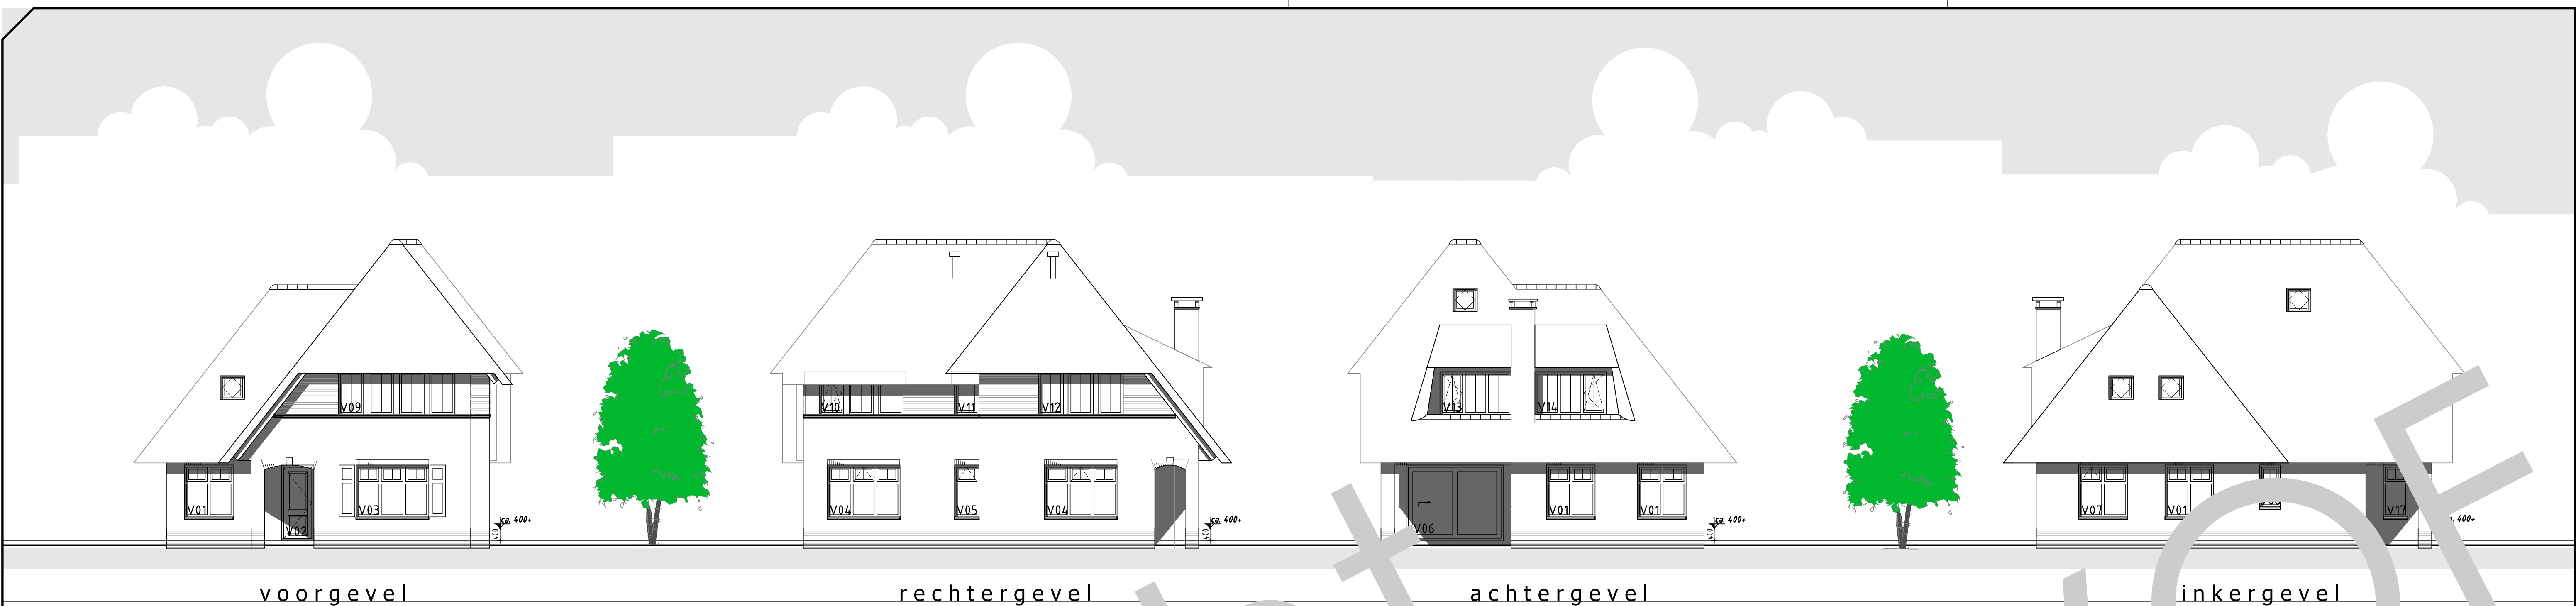


voorgevel

rechtergevel

achtergevel

linkergevel

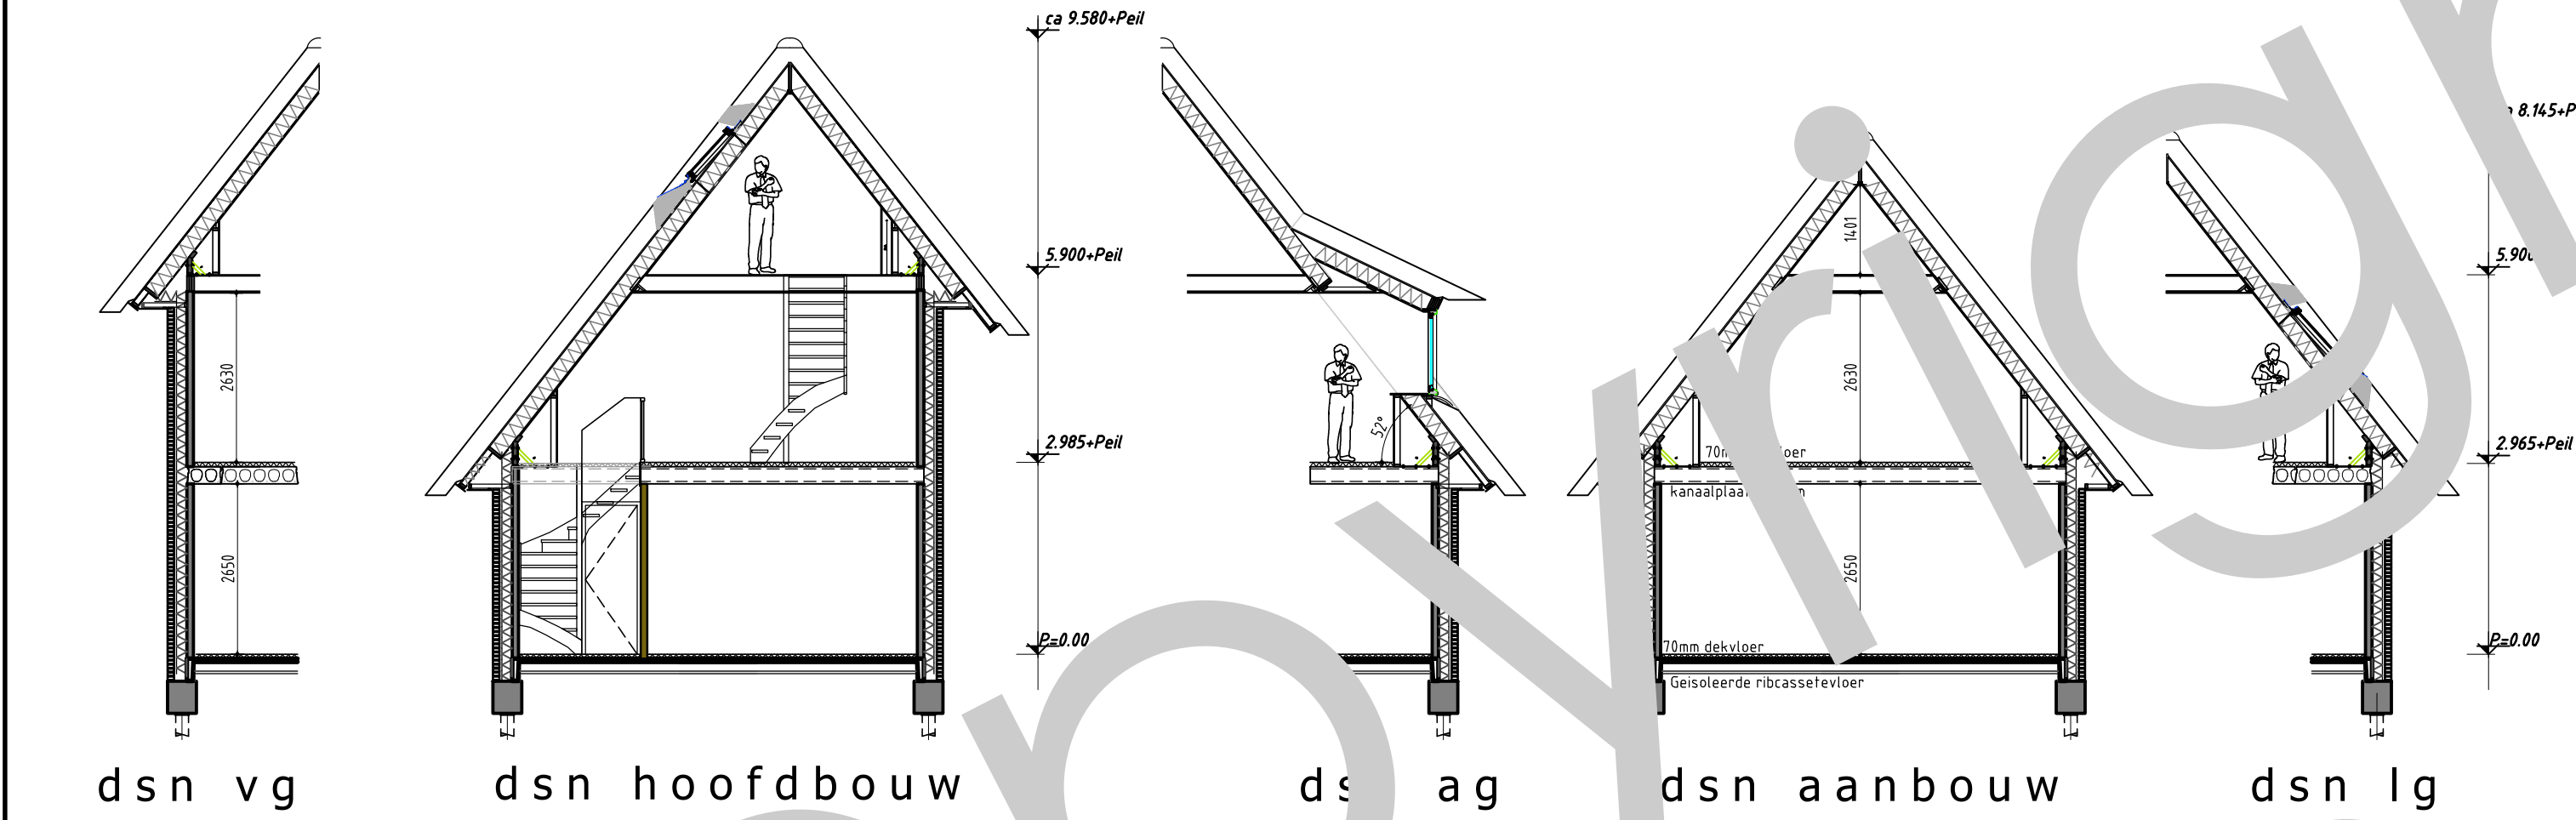


dsn vg

dsn hoofdbouw


dsn ag

dsn aanbouw


dsn lg

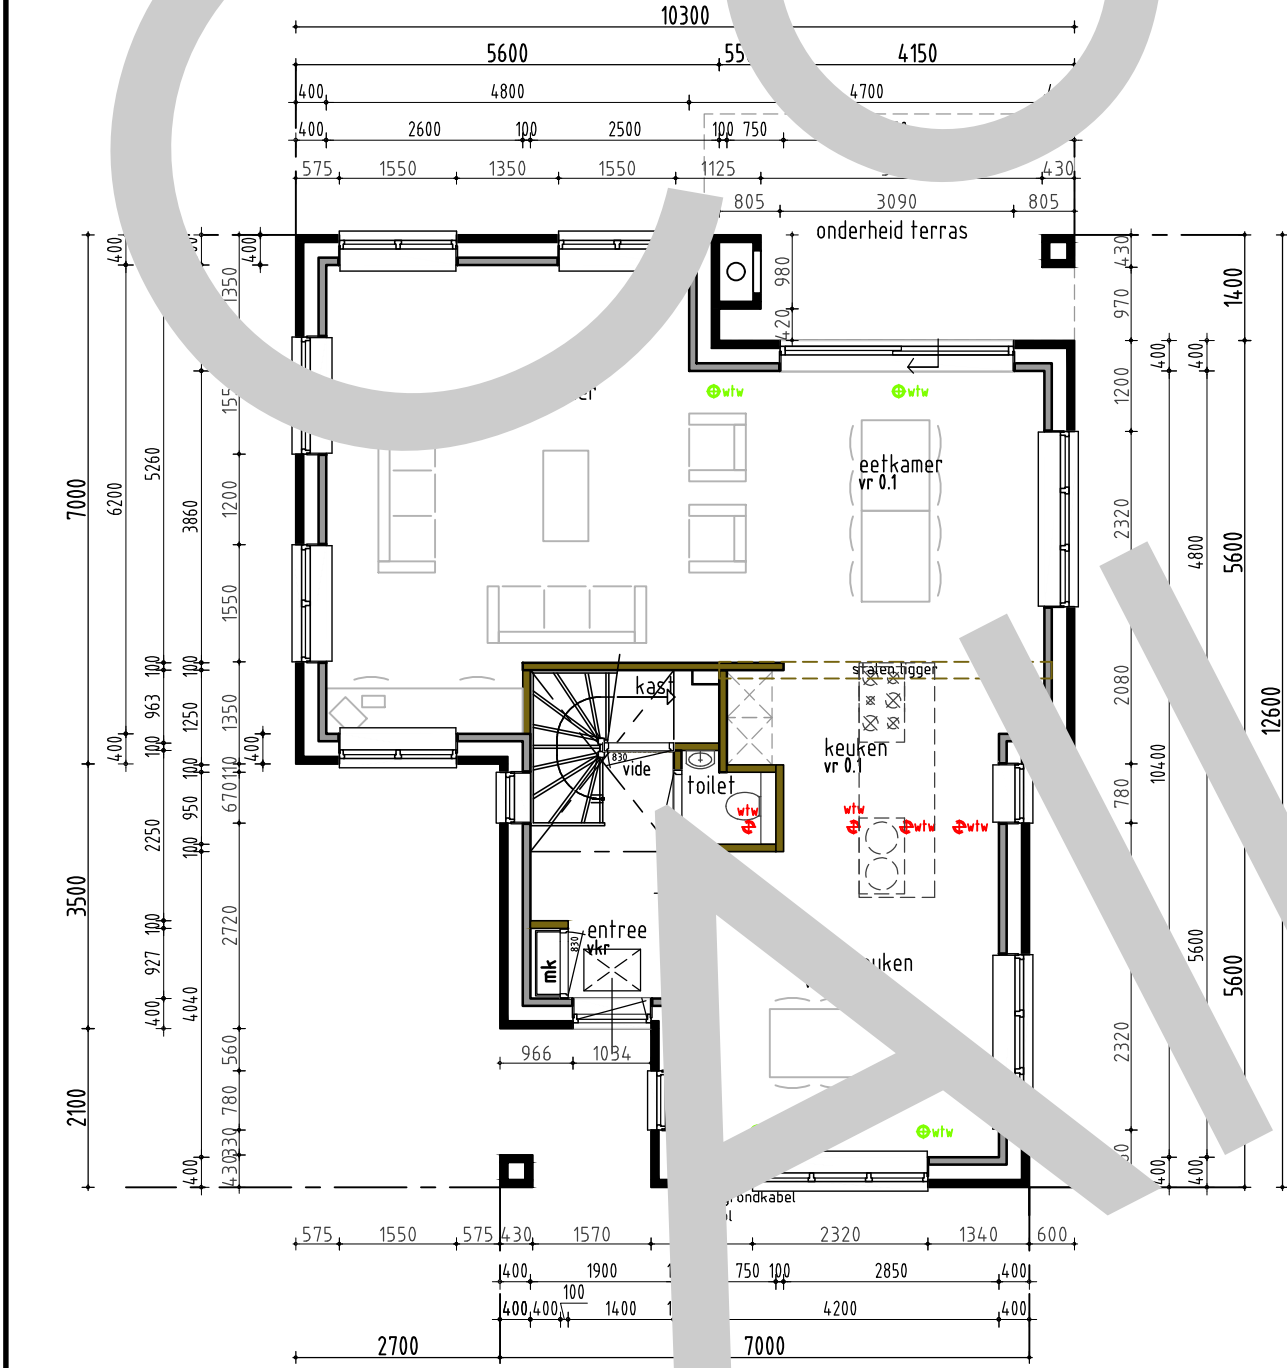

beganegrond

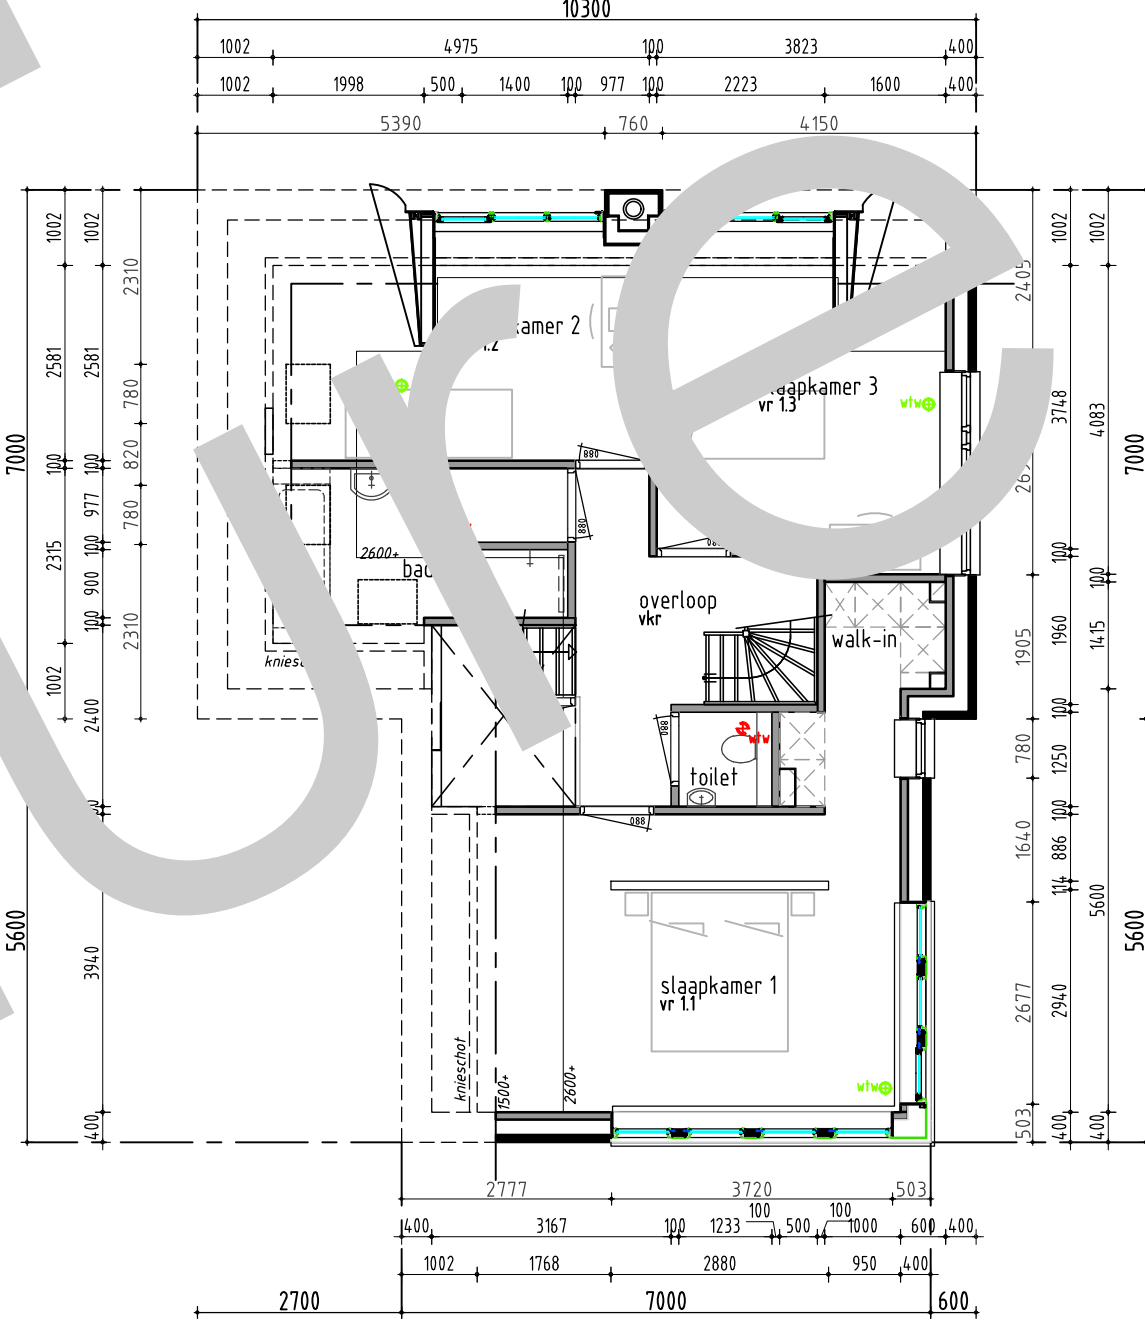

1e verdieping

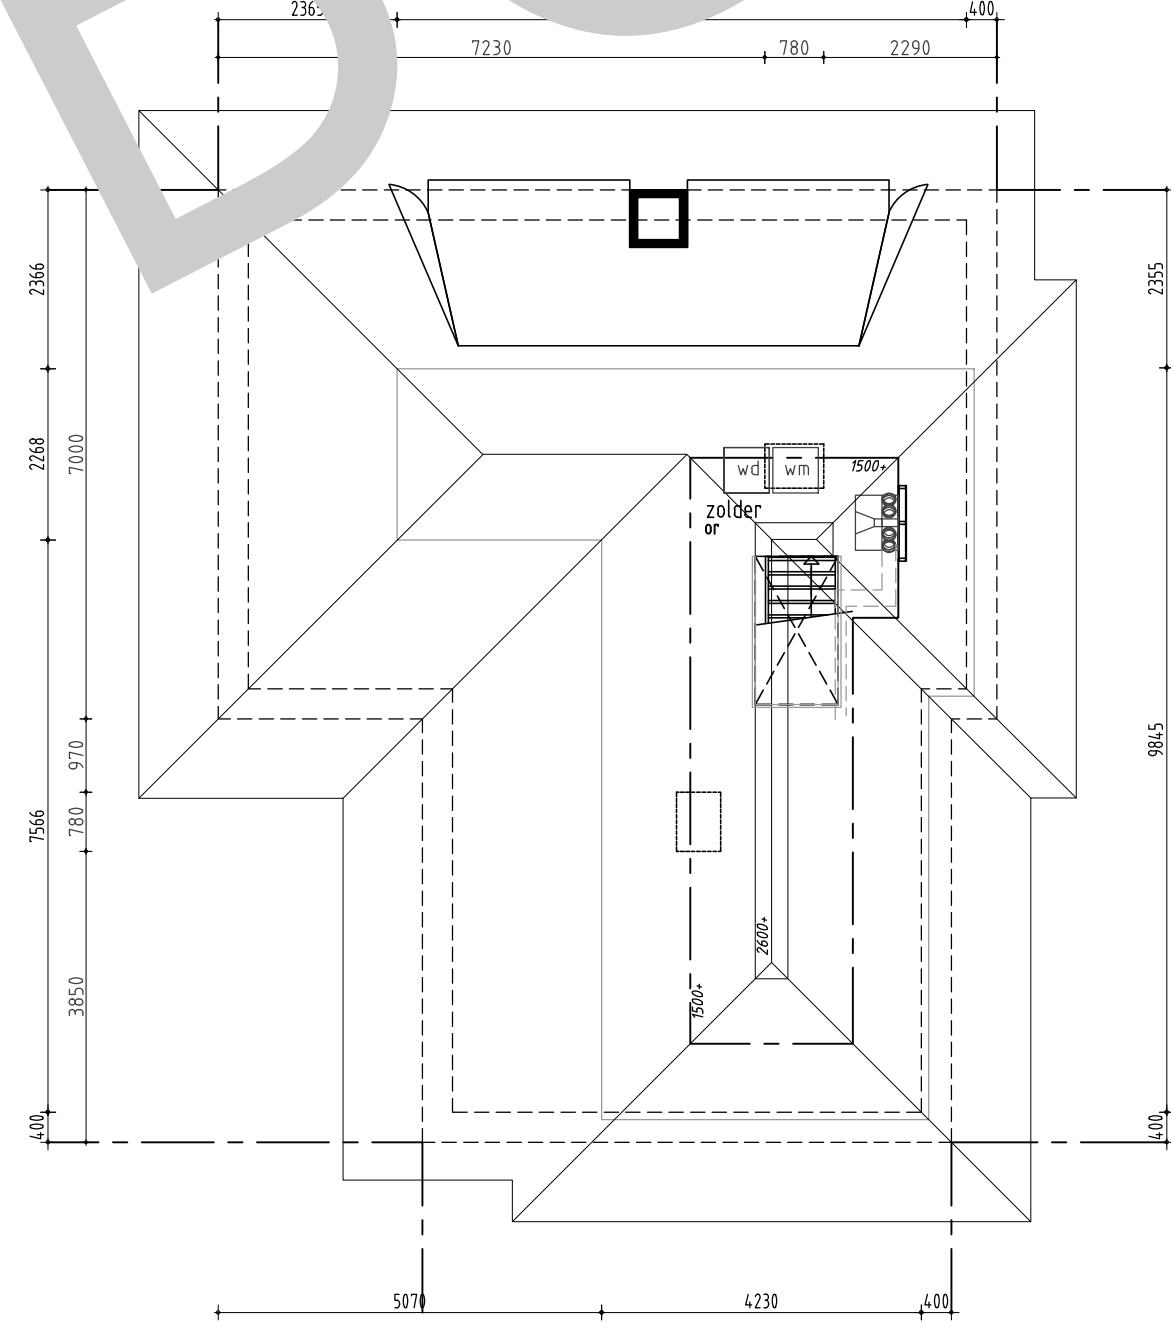

2e verdieping

algemeen			NEN normen
Verwarming - de verwarming gebeurt door middel van een aardwarmtepomp	Maatvoering aansluiting - tekening installateur / leverancier - technische omschrijving.	Afmetingen - voor sanitair en tegel - voor sanitair en tegel	Drankwater - NEN 1016 Elektra - NEN 1010 (1041, 134-1) Ventilatie - NEN 1081 (2551, 2575) Daglicht - NEN 2057 Oppervlakte - NEN 2580 Vul en M&A - NEN 3215 Geluidvering - NEN 1017 Inbraakverhoedheid - NEN 5087 (5096) Brand - NEN 3012, 6845, 6871, 6872, 9873 T-factor - NEN 1778 luchtvolumestroom - NEN 7485

renvooi		afkortingen
• Het bouwen zal geschieden overeenkomstig de eisen van het bouwbesluit • De gehele woning dient ral en muurverend worden uitgewerd • De weerstand van de bouwconstrucie tegen bezwijken bij brand dient 30 minuten te zijn • De gehele woning dient zoveel als mogelijk te worden vervaardigd uit rook en brandveilige materialen (NEN 6065) • Rook gas afvoerkanden dienen brand en rookwerend te worden afgetimmerd. • De woning is 1 brandcompartiment. • Rookshelers (220v) onderling gekoppeld en voldoen aan de NEN 2555 • Toegangsdeuren tot woningen, verblijfs- toilet, badruimtes: vrije doorgang min 885 x 2300 mm • Hoogte verschil typ 1 toegangsdeur van de woning tot het onliggend terrein is + 0.02 m. • De gehele woning rugen en vochtwerend uitvoeren. • Deuren, ramen en kozijnen in de uitwendige scheidingconstrucie van de woning dienen te voldoen aan inbraakverhoedheids klasse 2 • Geluudvering scheidingconstrucies tussen onderlinge verblijfsruimten in de woning voldoen aan -20 dba. • Vloeren en wanden sanitaire ruimten worden waterdicht afgewerkt dmv vloer en wandtegels. • De gasinstallatie voldoet aan de NEN 1078 (opz 3378)	- ak afzuigkap - bk buitenkraan - c closeit - cv cv-ketel - d douche - db deurbel - f fonteinje - g gootsteen - hwa hemelwater afvoer - kk koelkast - koekl. koelkleding - mv mechanische ventilatie - ol ontspanningsleiding - os ontspanningsstuk - r radiator - rc plint radiator - sk skkasten - sp schroefput - v vloer ventilatiekoker - vr ventilatierooster kozijn - vaalwasser - vw vuilwater afvoer - wcd wandcontactdoos - wm wasautomaat - wel wasdroger - wf wastafel - vas-box Buva Vital air system vent box - vas-1 buva central bedienings-unit - vas-2 buva bedieningsunit-badk.	

afmetingen	
BRUTO VLOEROPPERVLAK	BRUTO INHOUD
hoofdbouw 219 m ²	703 m ³
aanbouw 0 m ²	0 m ³
totaal 219 m²	totaal 703 m³

Disclaimer

Eigendoms- en auteursrecht:

Alle schetsen, tekeningen en verdere gegevens blijven eigendom van Allure Bouw V.O.F., ongeacht in wiens handen zij zich bevinden.

Gebruik van deze tekening, of van delen ervan, is uitsluitend toegestaan na uitdrukkelijke schriftelijke toestemming van Allure Bouw V.O.F.