


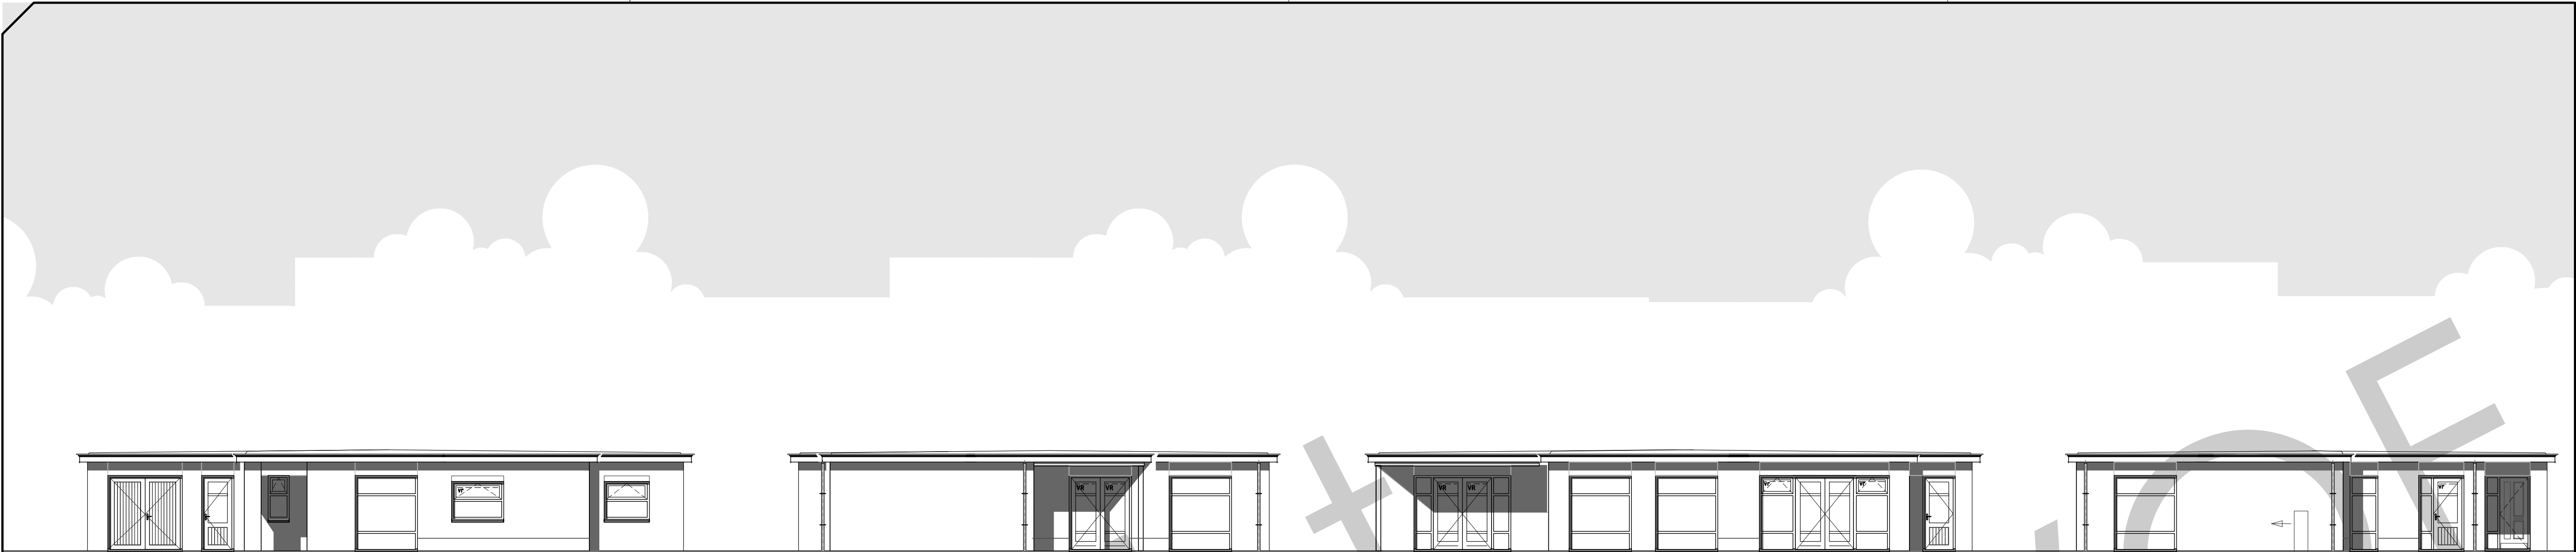

voorgevel

rechtergevel

achtergevel

linkergevel

### algemeen

- Verwarming**
- de verwarmings installatie bestaat uit een warmtepomp conform specificatie van de EPB-berekening
- Elektra**
- electra keuken volgens de keukenlekening
  - minimaal 2 gaasde dubb. vcd's over 2 groepen verdeeld, en een losse leiding en doos t.b.v. perilex vcd
  - vcd's gaasd uitvoeren en plaatsen op 30cm -Peil muur hal overloop berging en bijkeuken dan op 105 cm -peil of als vermeld op tekening
- Maatvoering aansluitingen elektra en cv**
- Installatie volgens tekening installateur/ leverancier en technische omschrijving.**
- Ventilatie**
- toevoer van verse lucht gescheiden d.m.v. ventilatie-roosters/xlv systeem
  - type, aantal en plaats volgens ventilatieberekening
  - afvoer van gebruikte lucht gescheiden mechanisch
  - meterkast door kier onder deur
- Afmetingen**
- voor sanair en tegelwerk is uitgegaan van standaard elementen, mits anders aangegeven
  - de binnendeuren uitvoeren in een deurbreedte van 880mm (opdek), tenzij anders vermeld
  - de deurbreedte is 235mm
  - de buitendeuren uitvoeren in een deurbreedte van 930mm
  - de deurbreedte is 235mm
  - Zie detail t.p.v. voordeur

### NEN normen

- Drinkwater**
- NEN 1000
- Elektra**
- NEN 1010 (EN41, 314)
- Ventilatie**
- NEN 1201, 2351
- Dicht**
- NEN 3057
- Openbare**
- NEN 5280
- Vak en HMA**
- NEN 3205
- Gevelvering**
- NEN 5077
- Inhoudverrekening**
- NEN 5087 (5096)
- Brand**
- NEN 6302, 6068, 6071, 6072, 9031
- f-factor**
- NEN 1778
- luchtdrukverrekening**
- NEN 2385

### kleur & materiaalstaat

| ONDERDEEL                    | MATERIAAL           | KLEUR                     | TYPE     |
|------------------------------|---------------------|---------------------------|----------|
| trasraam                     | baksteen            | als gevel, donker gevoegd | ELY ...  |
| gevelmetselwerk              | baksteen            | geel-bruin geventileerd   | ELY ...  |
| voegwerk                     | specie              | grijs                     | -        |
| raamorpels                   | beton               | antraciet                 | -        |
| laten buiten                 | staal, th. verzinkt | grijs                     | Ral 7030 |
| kozijnen                     | hardhout            | do. Grijs                 | RAL 7021 |
| ramen                        | hardhout            | do. Grijs                 | RAL 7021 |
| deuren                       | hardhout            | do. Grijs                 | RAL 7021 |
| voordeur                     | hardhout            | do. Grijs                 | RAL 7021 |
| garage-deur                  | hardhout            | do. Grijs                 | RAL 7021 |
| ventilatie-roosters i/h glas | aluminium           | do. Grijs                 | RAL 7021 |
| dakbedekking schuin dak      | multipoint          | wit                       | -        |
| windveren/boeien             | multipoint          | wit                       | RAL 9010 |
| onderzijde windveren/boeien  | multipoint          | wit                       | RAL 9010 |
| dakbedekking plat dak        | 2-laags bitumineus  | antraciet                 | -        |
| daktrim                      | grijs kraal         | grijs                     | -        |
| paneel boven kozijnen        | multipoint          | grijs                     | Ral 9010 |
| dakgoten                     | zink                | grijs naturel             | -        |
| hemelwaterafvoeren           | zink                | grijs naturel             | -        |

### afkortingen

- ak afzighap
- bk buitenkraan
- c cselel
- cv cv-ketel
- d douche
- db deurbel
- f fonteinje
- g gootsteen
- hwa hemelwater afvoer
- kk koelkast
- kkool koolleiding
- mv mechanische ventilatie
- ol ontspanningsleiding
- os ontsloppingsstuk
- r radiator
- rc plintradiator
- sk suskasten
- schrobuschrobus
- sp vloer/ventilatiekoeler
- vr ventilatie-rooster-kozijn
- vw vaatwasser
- vwa vuilwater afvoer
- wcd wandcontactdoos
- wn wasafloop
- wd wasdroger
- wt wastafel
- vas-box Buva Vital air system vent box
- vas-1 buva central beddings-unit
- vas-2 buva beddingsunit-badk.

### renvooi

- binneenspouwblad, HSB
- metselwerk
- binneenspouwblad, beton
- binnenwand, beton
- WBDBO 30min. zelfsluitend

### afmetingen

| BRUTO VLOEROPPERVLAK         | BRUTO INHOUD                 |
|------------------------------|------------------------------|
| hoofdbouw 195 m <sup>2</sup> | hoofdbouw 603 m <sup>3</sup> |
| aanbouw 0 m <sup>2</sup>     | aanbouw 0 m <sup>3</sup>     |
| totaal 195 m <sup>2</sup>    | totaal 603 m <sup>3</sup>    |

Disclaimer

Eigendoms- en auteursrecht:

Alle schetsen, tekeningen en verdere gegevens blijven eigendom van Allure Bouw V.O.F., ongeacht in wiens handen zij zich bevinden.

Gebruik van deze tekening, of van delen ervan, is uitsluitend toegestaan na uitdrukkelijke schriftelijke toestemming van Allure Bouw V.O.F.