

Copyright Allure Bouw V.O.F.



voorgevel




rechtergevel



achtergevel




linkergevel

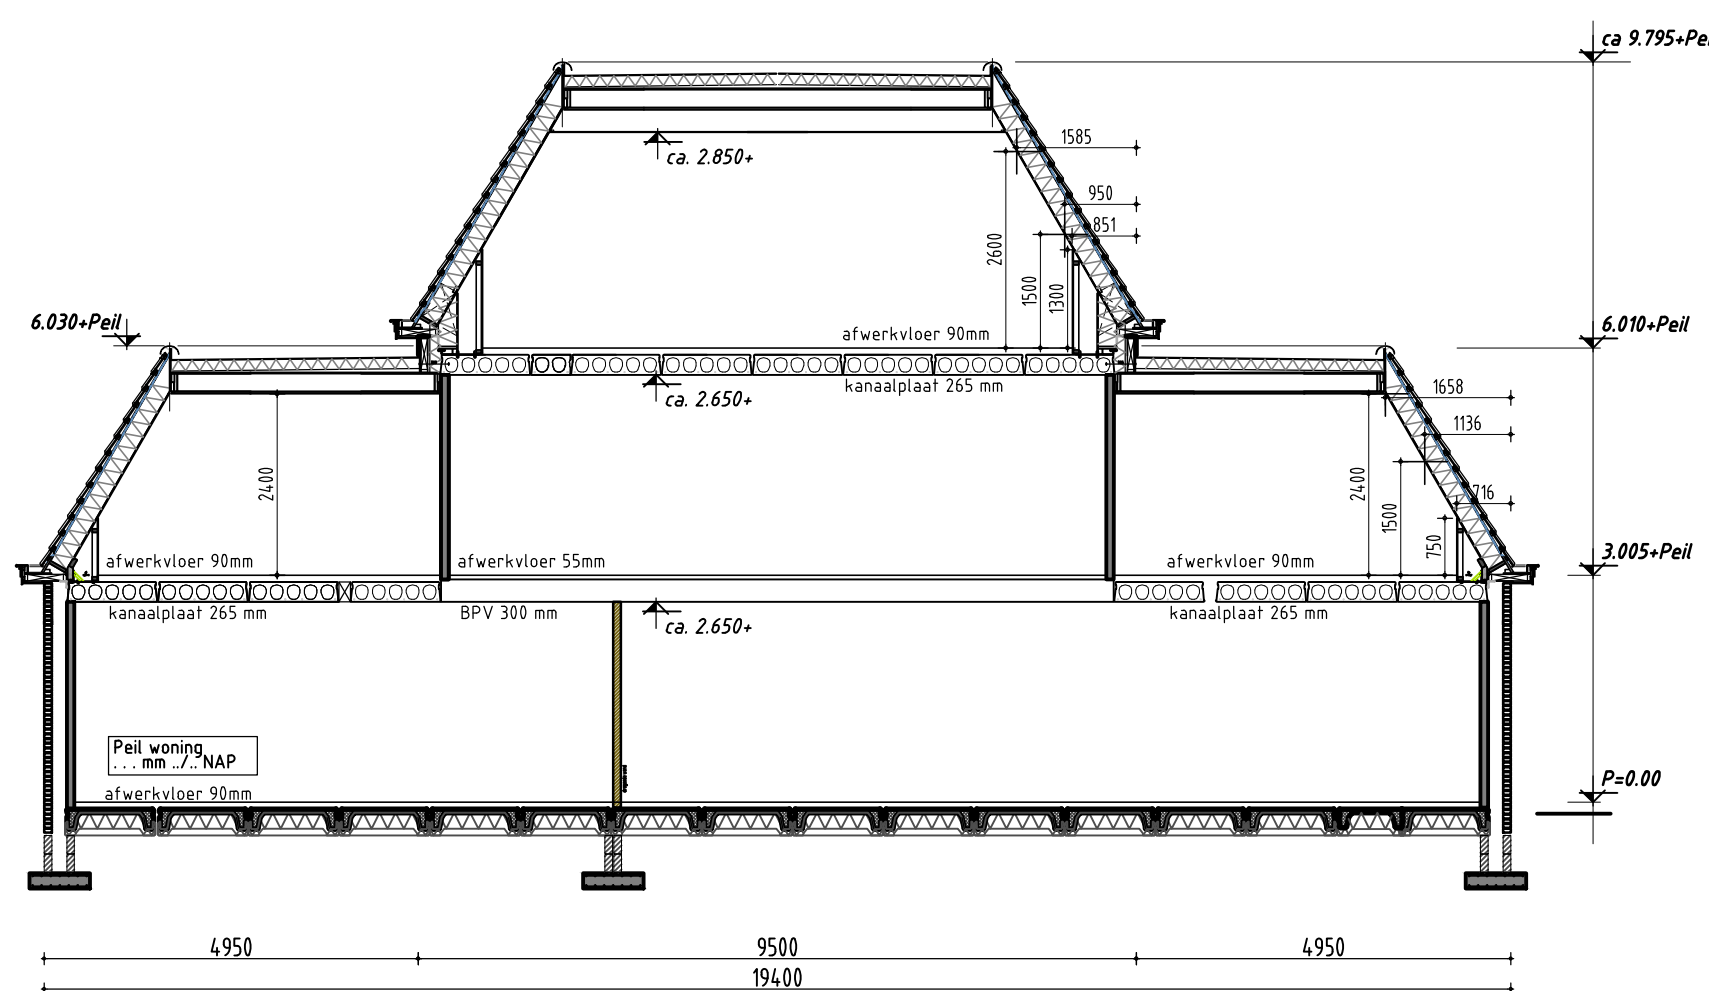


doorsnede


situatie

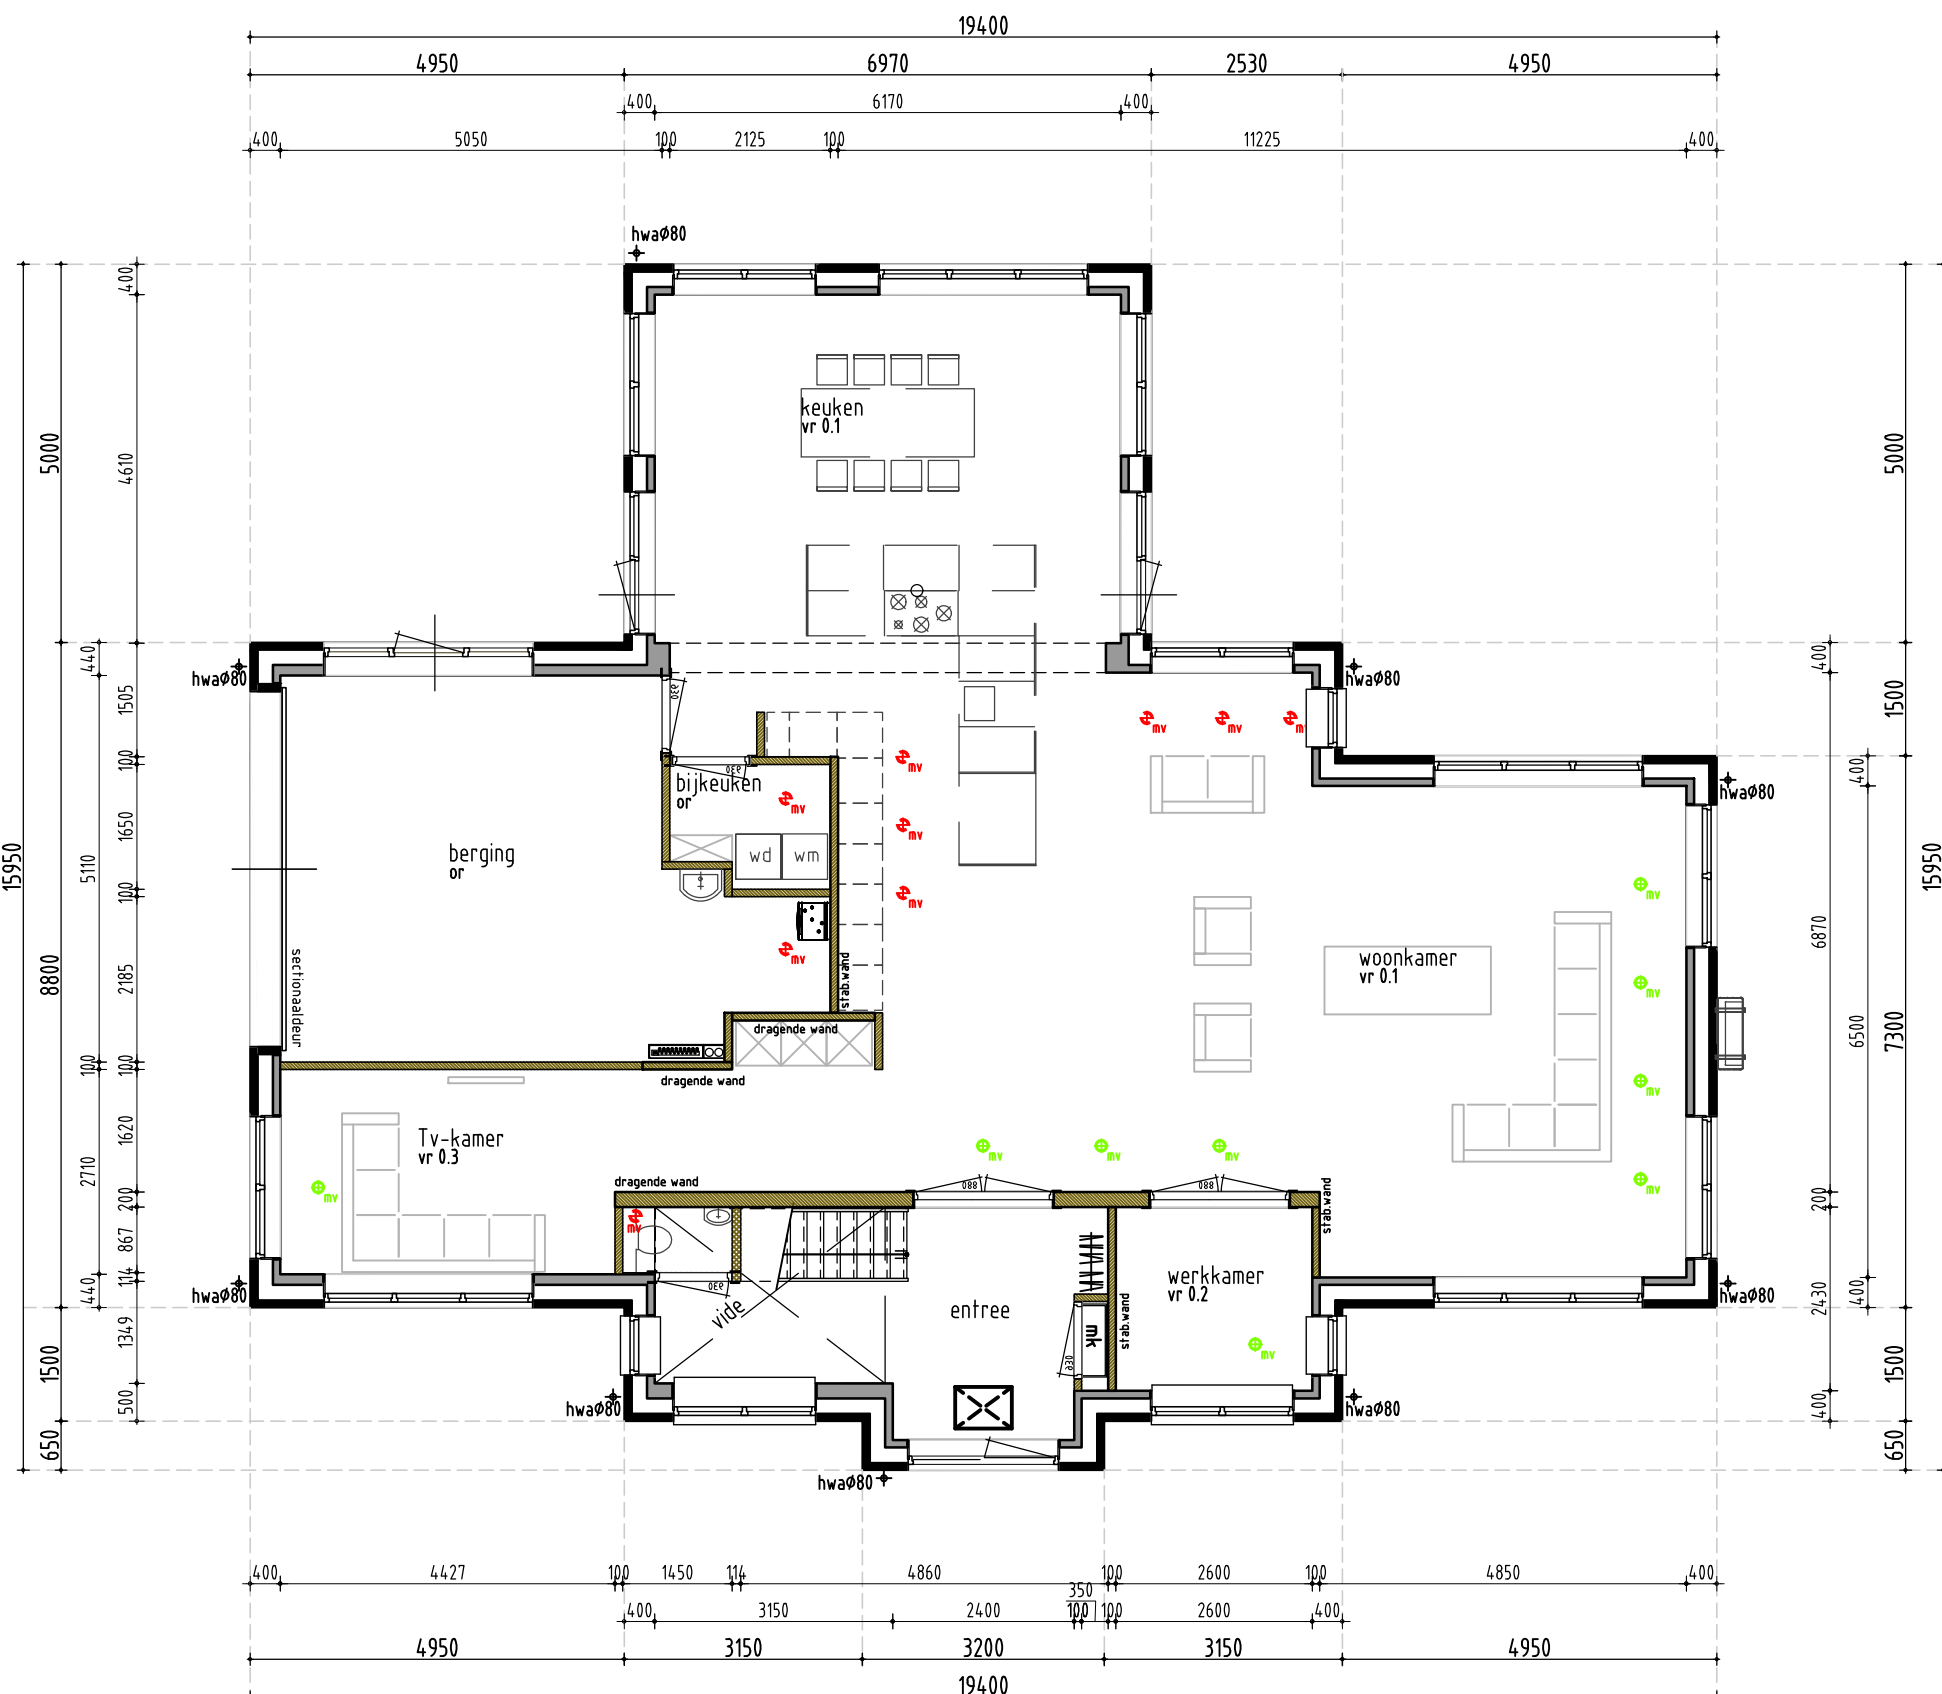

begangrond

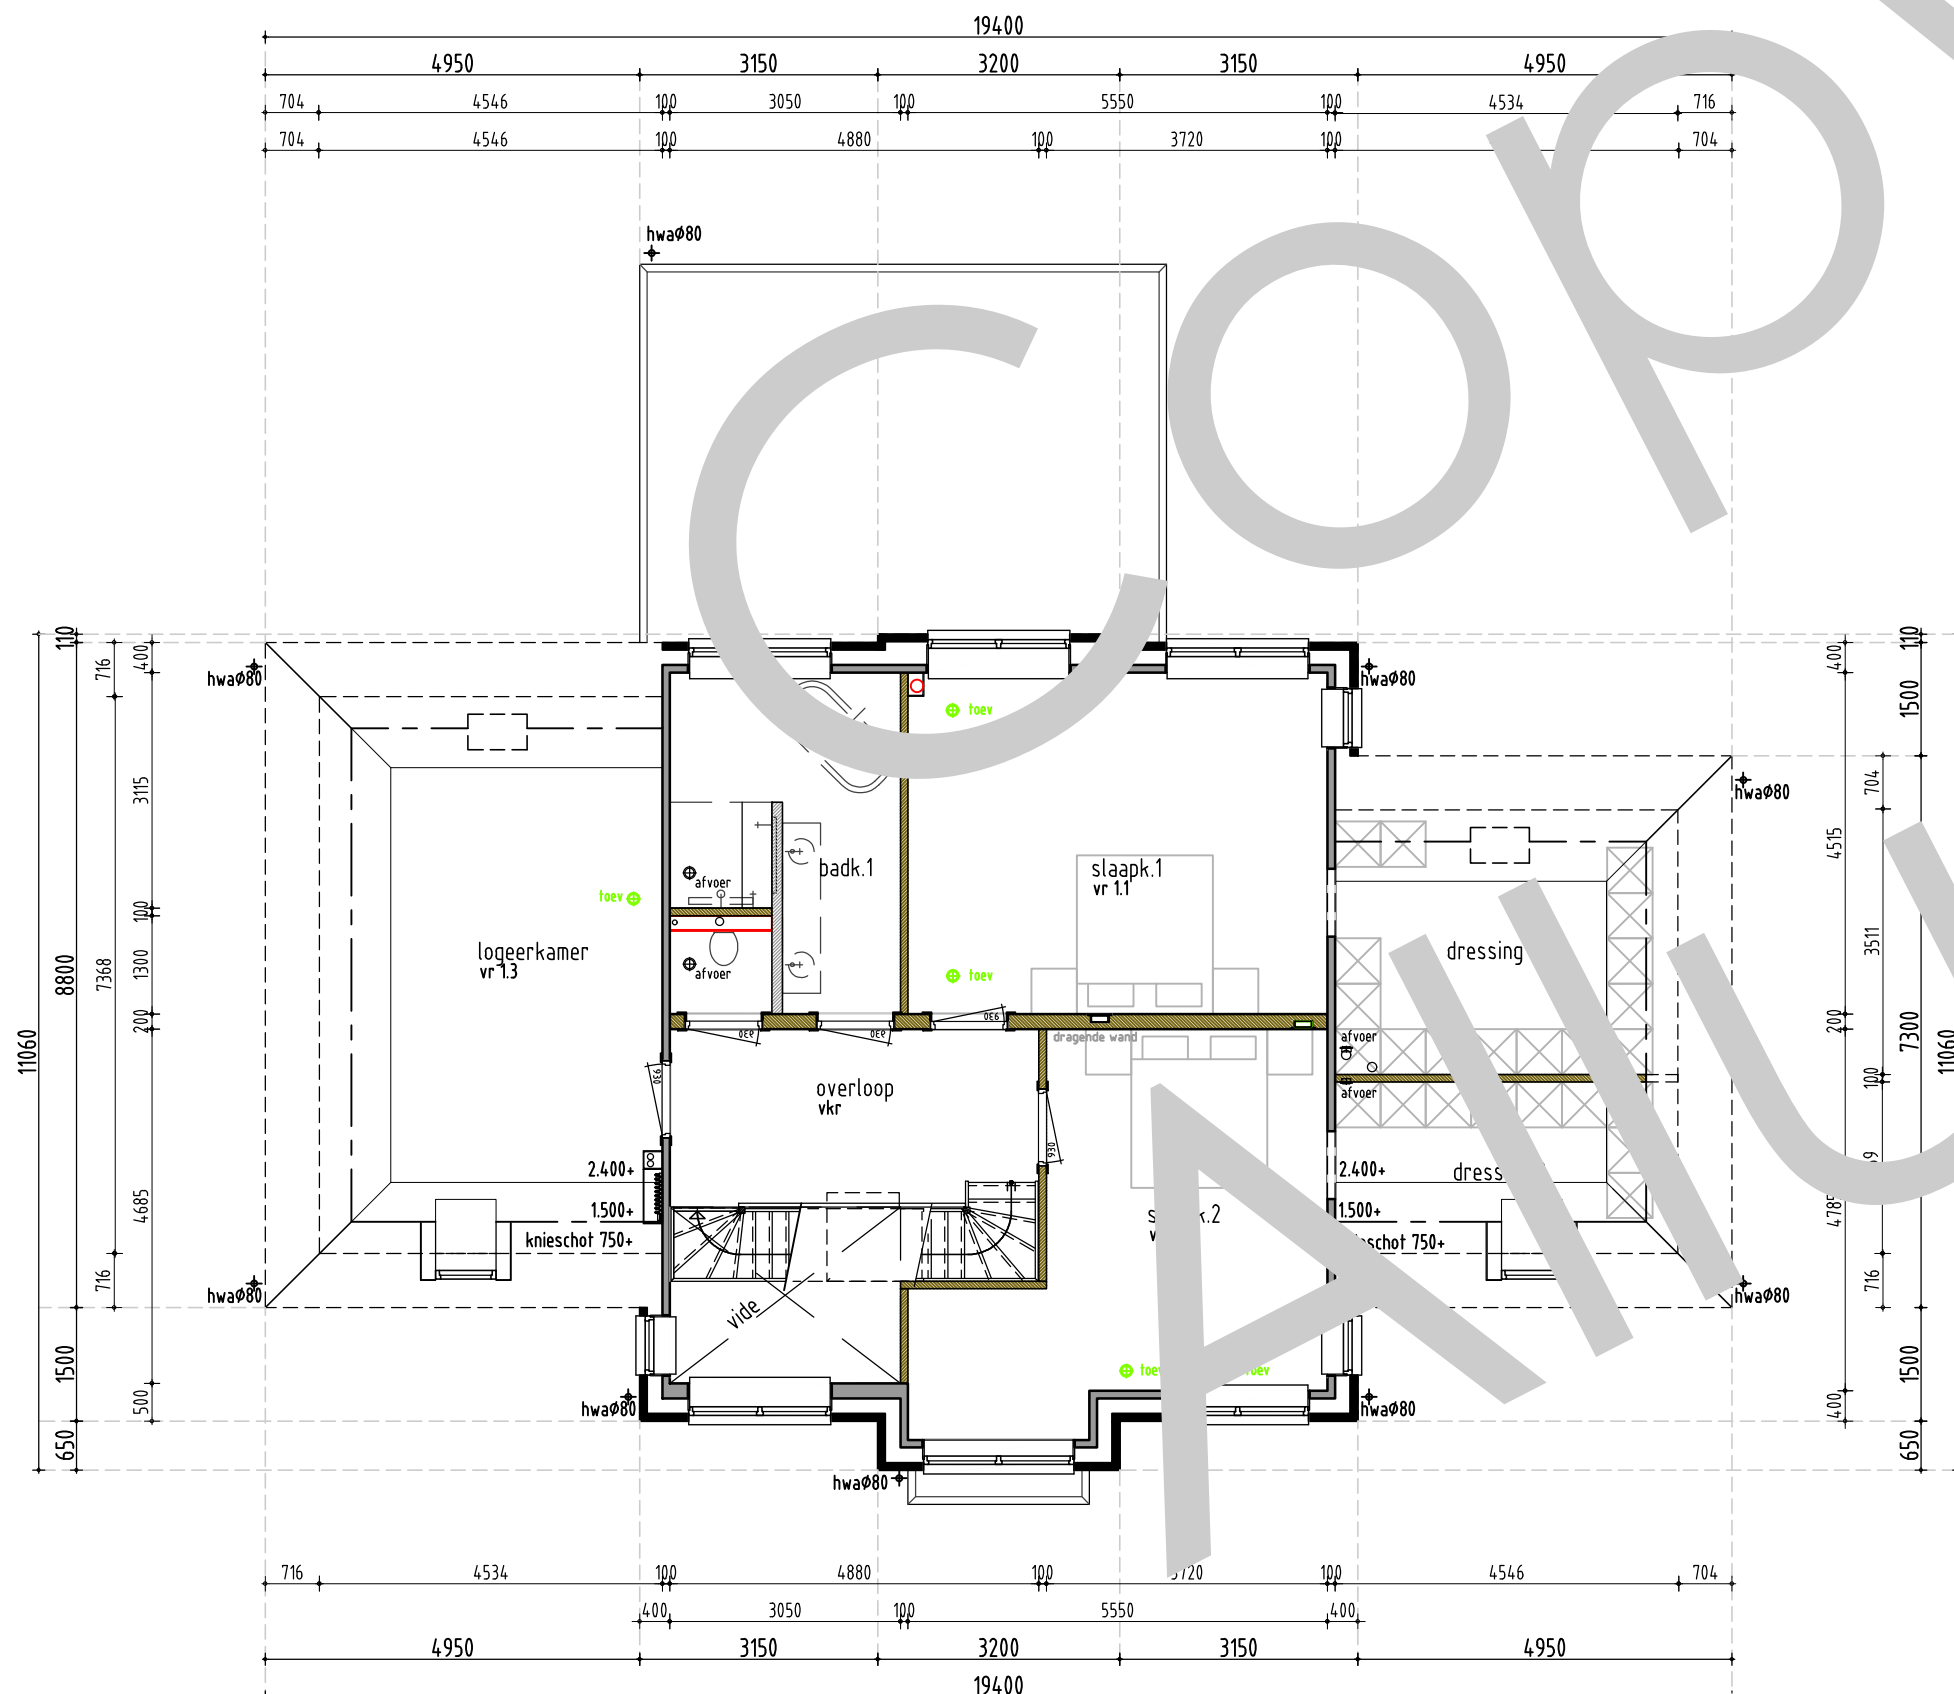

1e verdieping

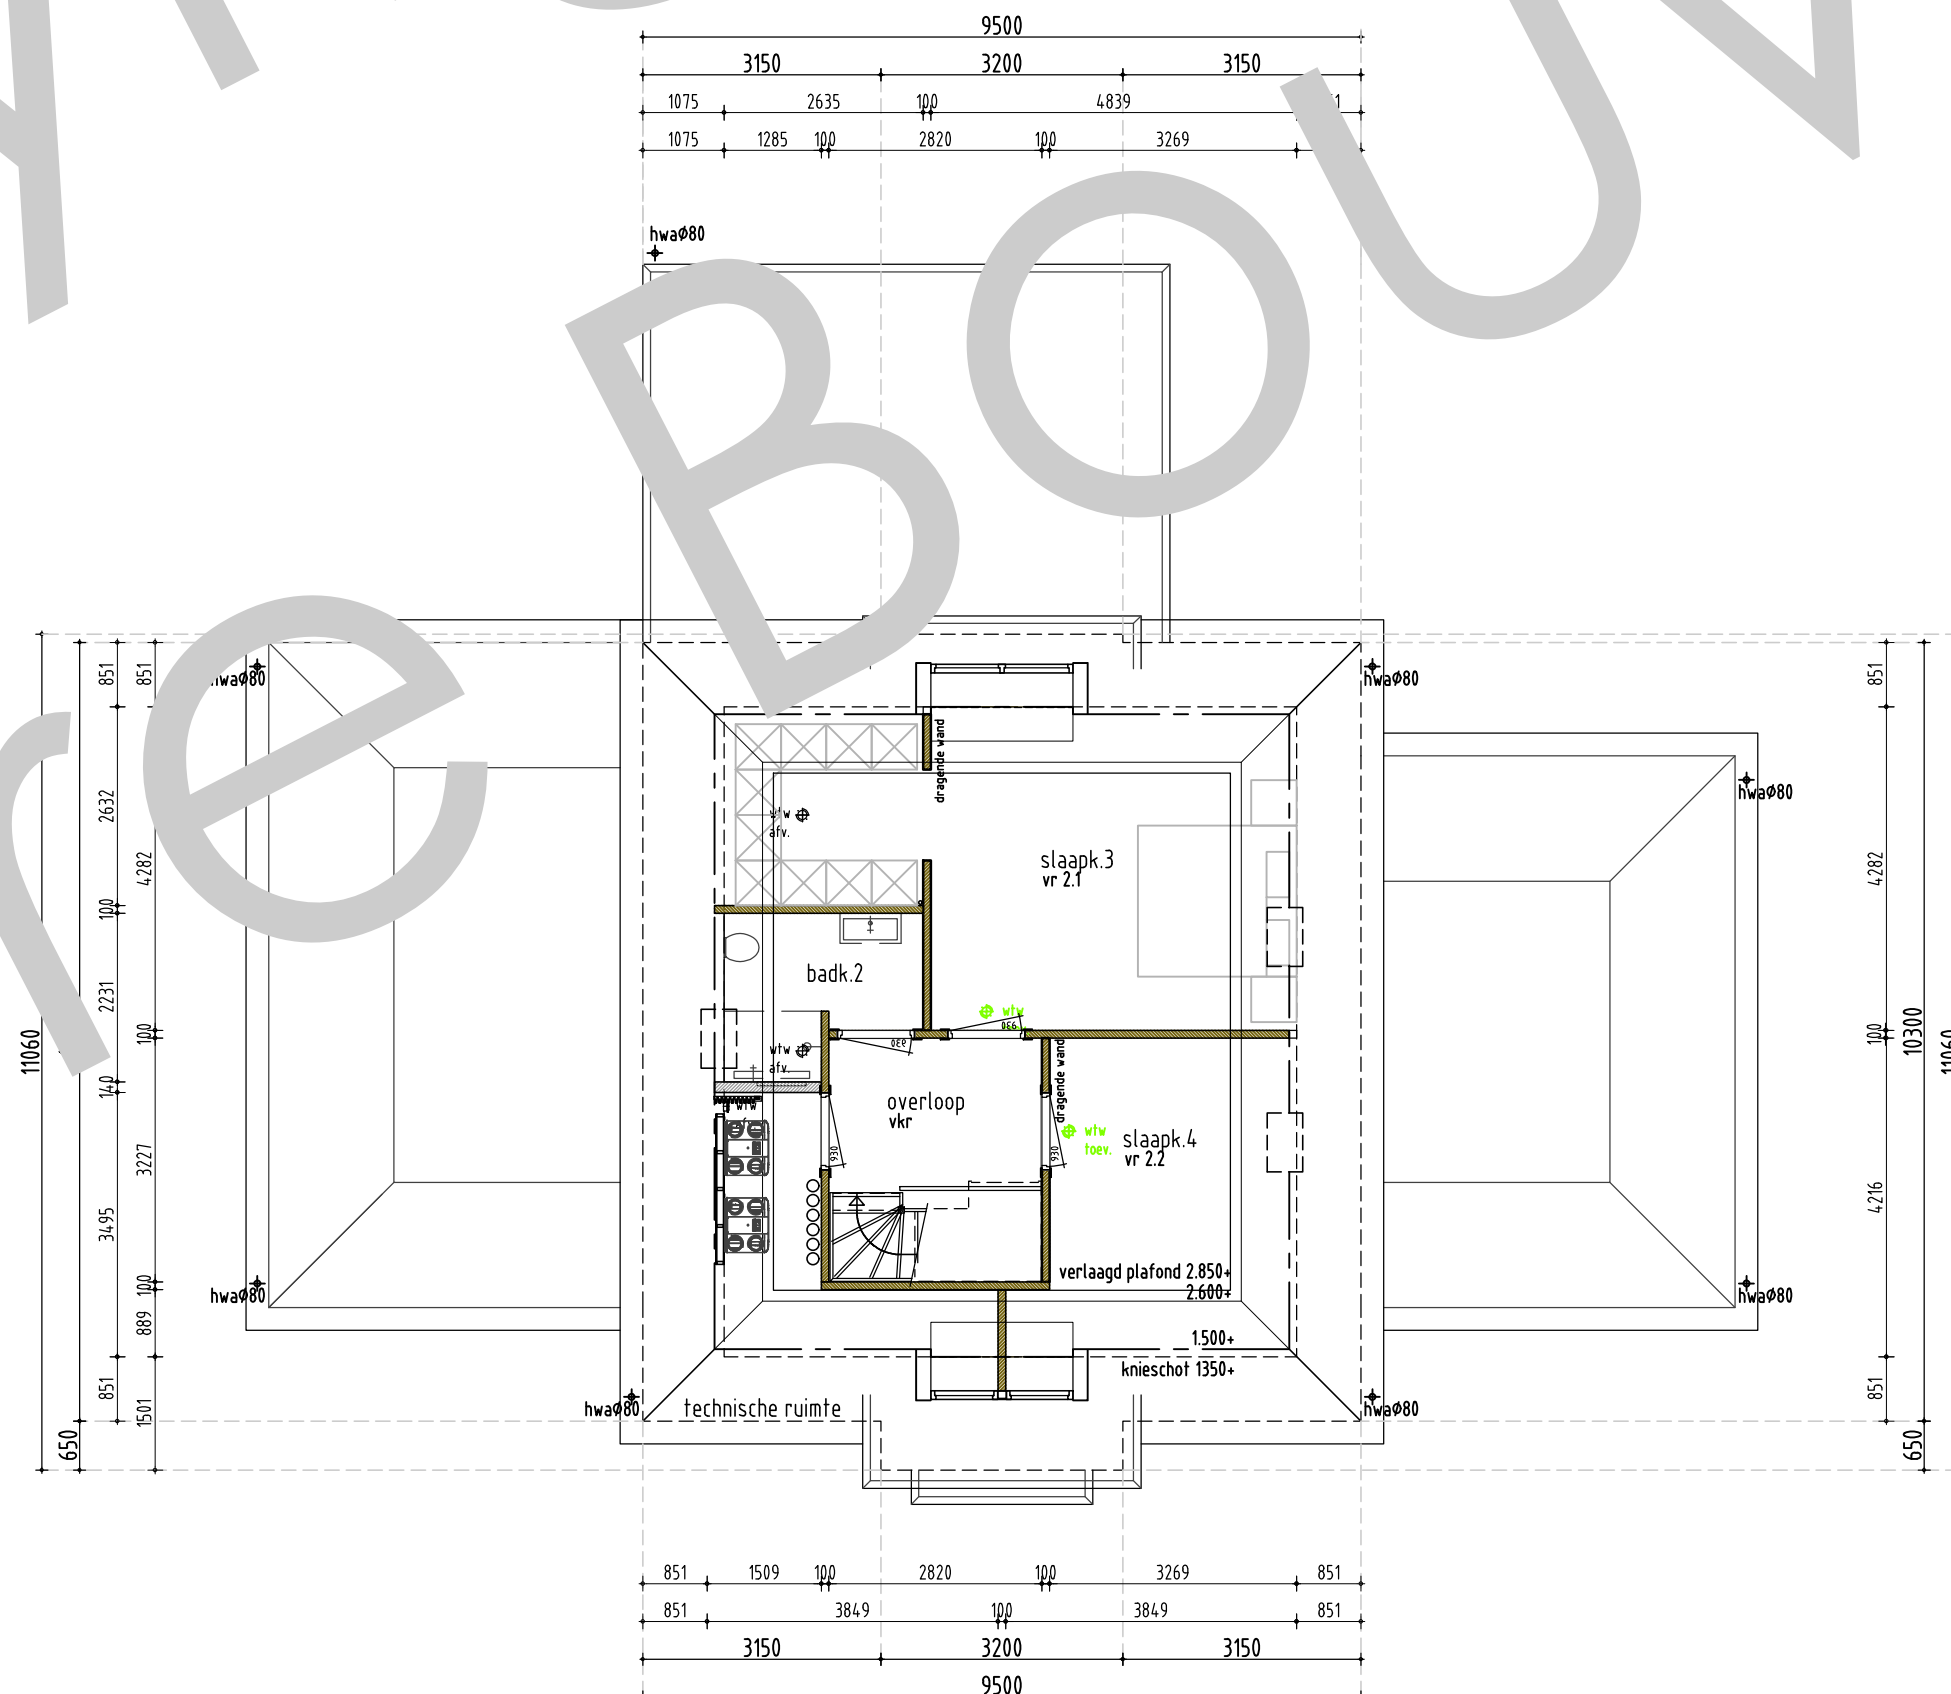

2e verdieping

algemeen

Verwarming
- de CV-installatie bestaat uit een verwarmingsysteem conform specificatie van de EPC-berekening

Elektra
- elektrische bekabeling volgens de landelijke norm



Afwerking
- voor sanitair en tegelwerk is uitgegaan van standaard afwerkingen, m.b.t. vloeren, aangegeven

Deuren
- de deurenreeks is 235cm

NEN normen

Deuren
- NEN 2066
- NEN 2067
