






Voorgevel

Rechtergevel

Achtergevel







Linkergevel

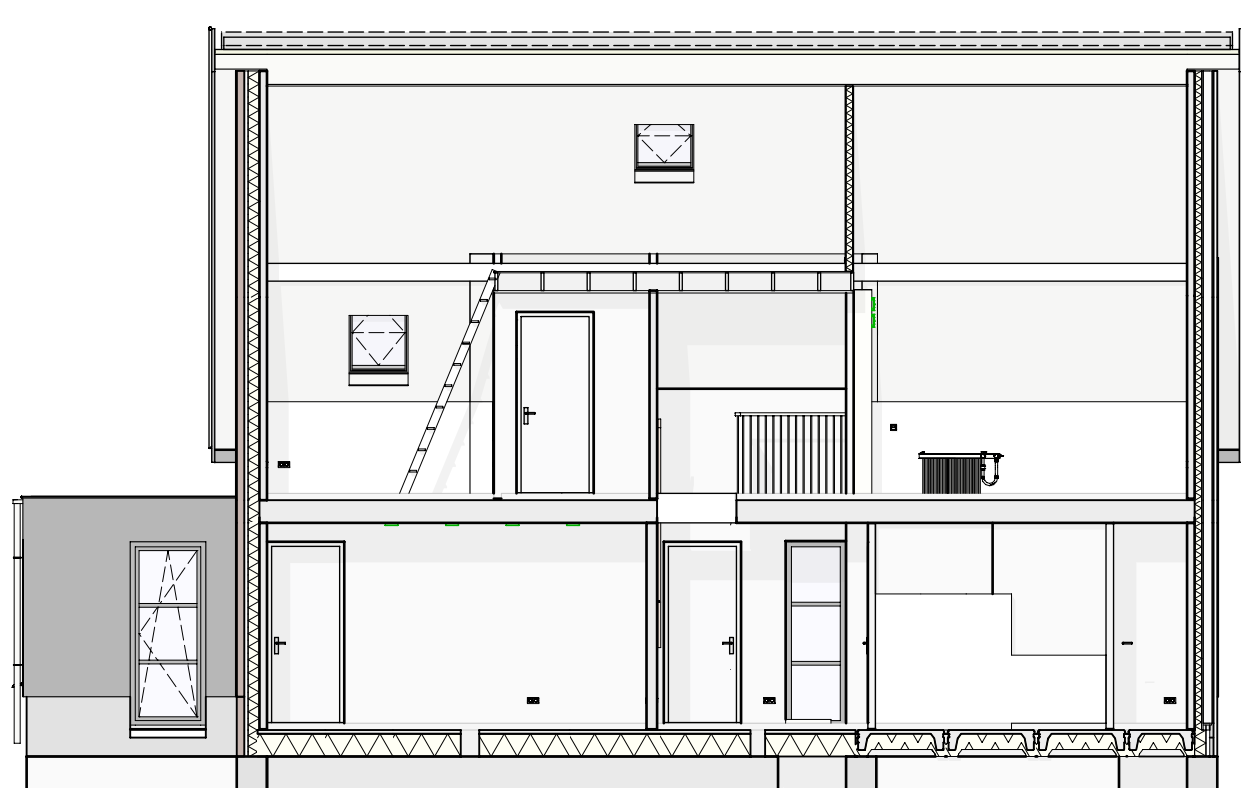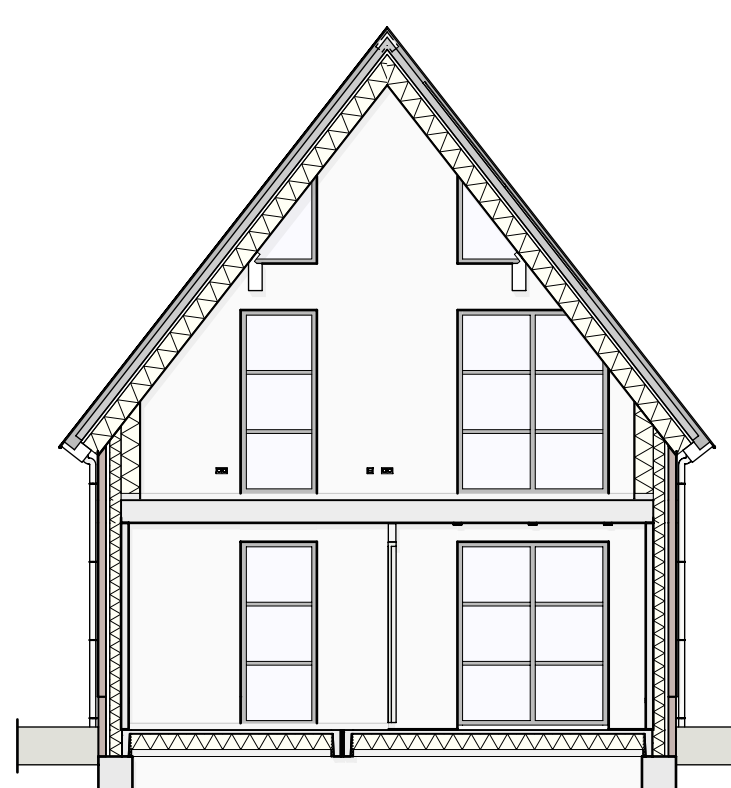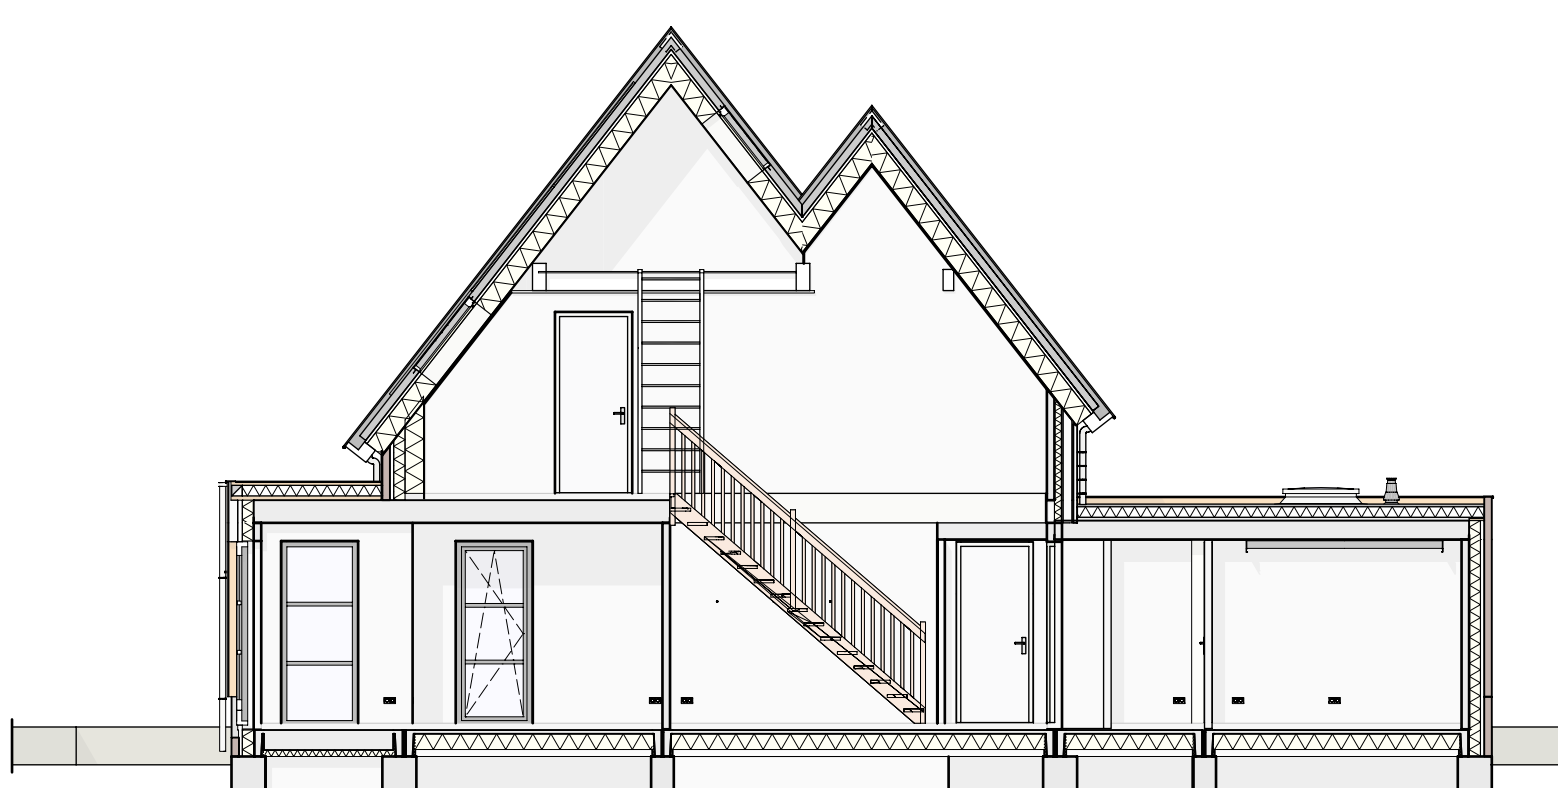

Doorsnede 1

Doorsnede 2

Doorsnede 3

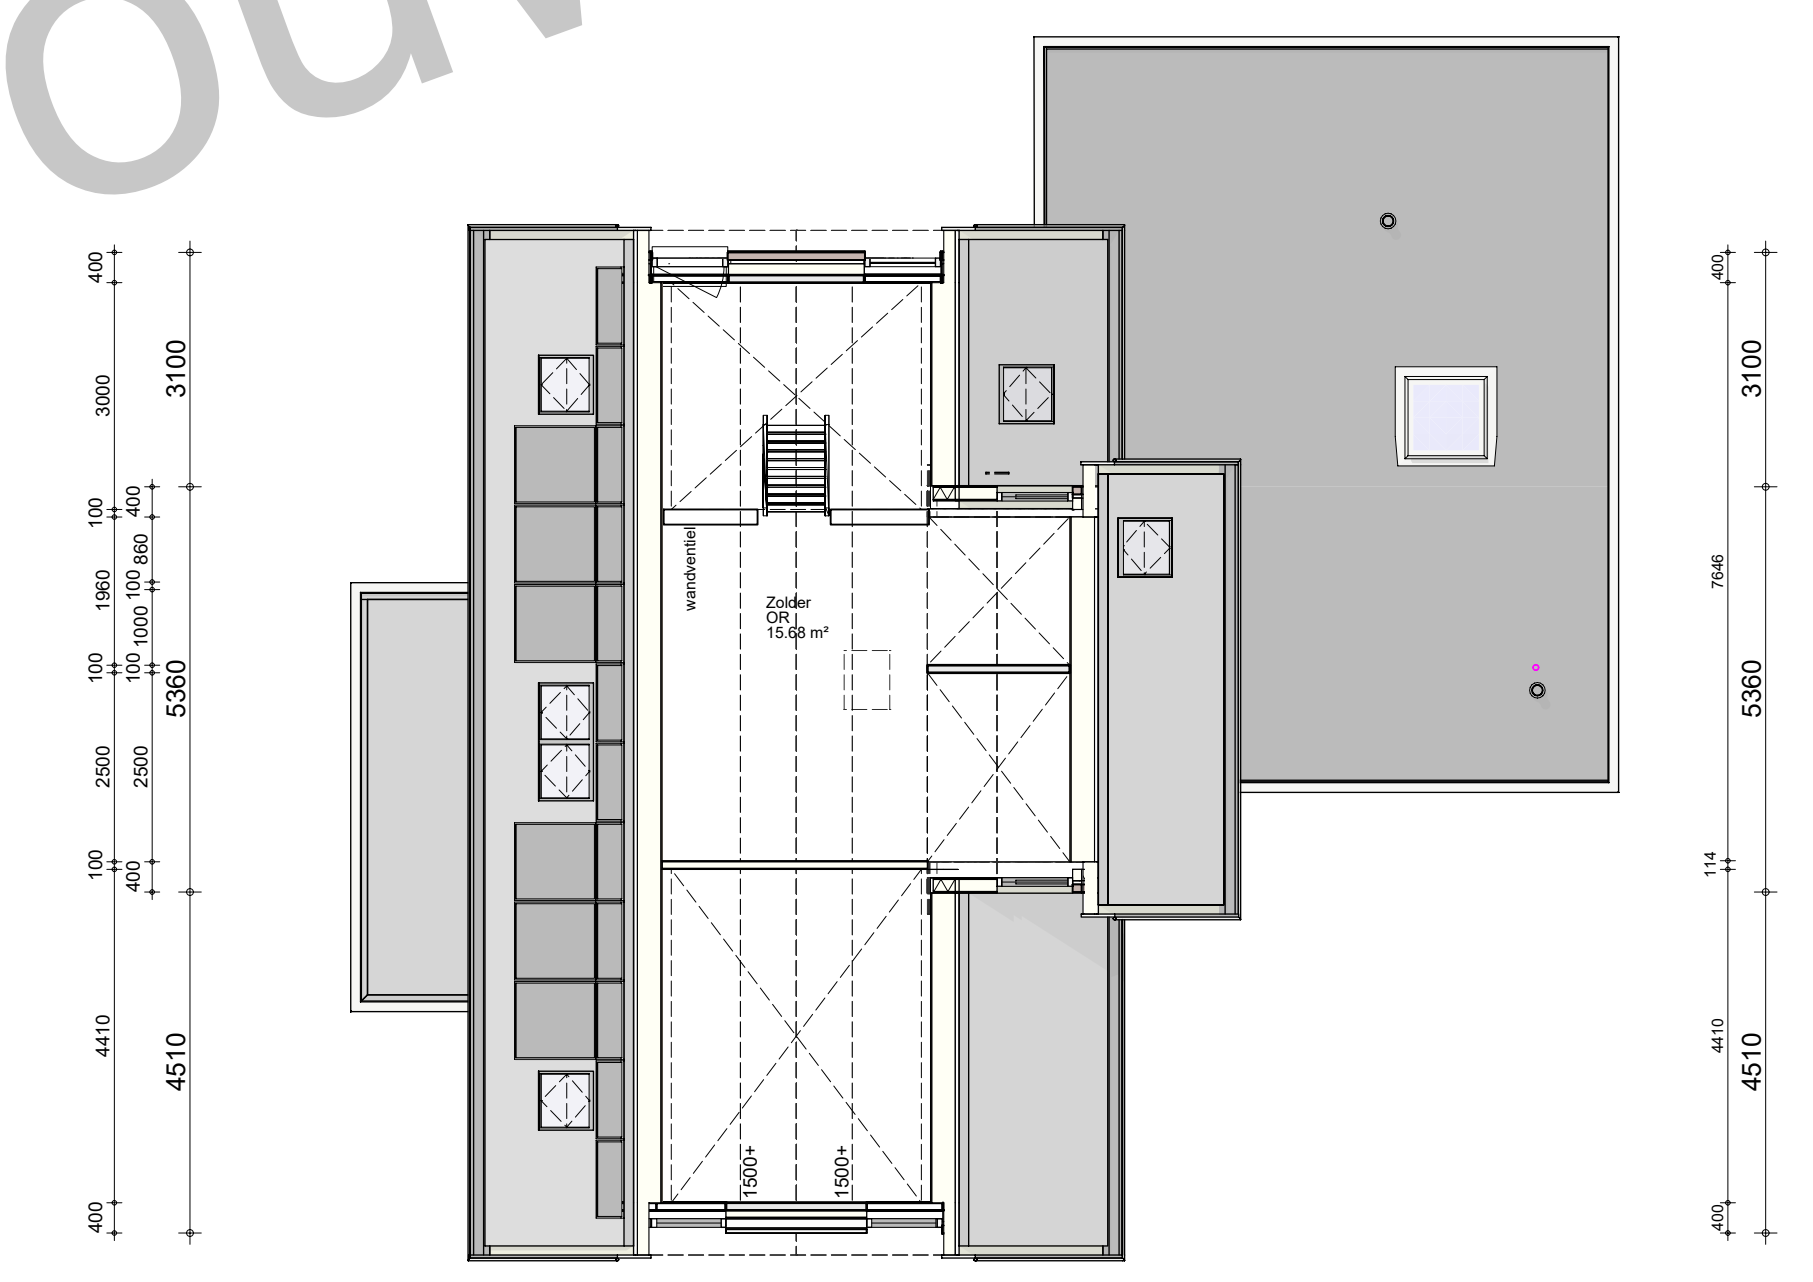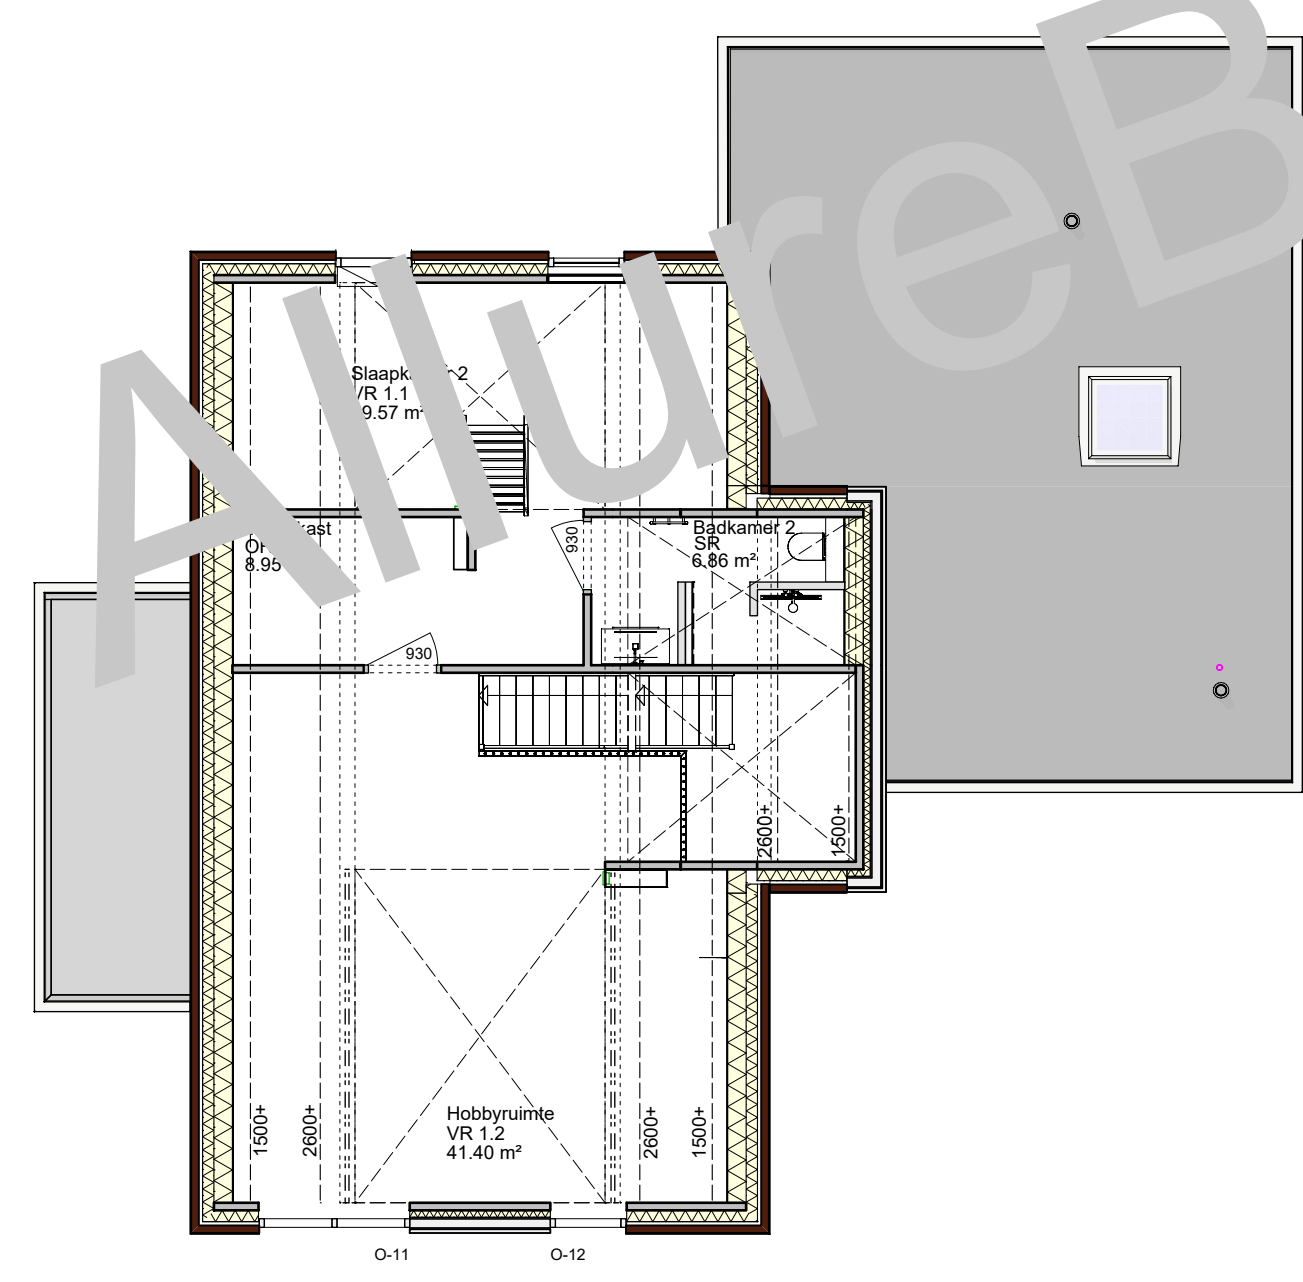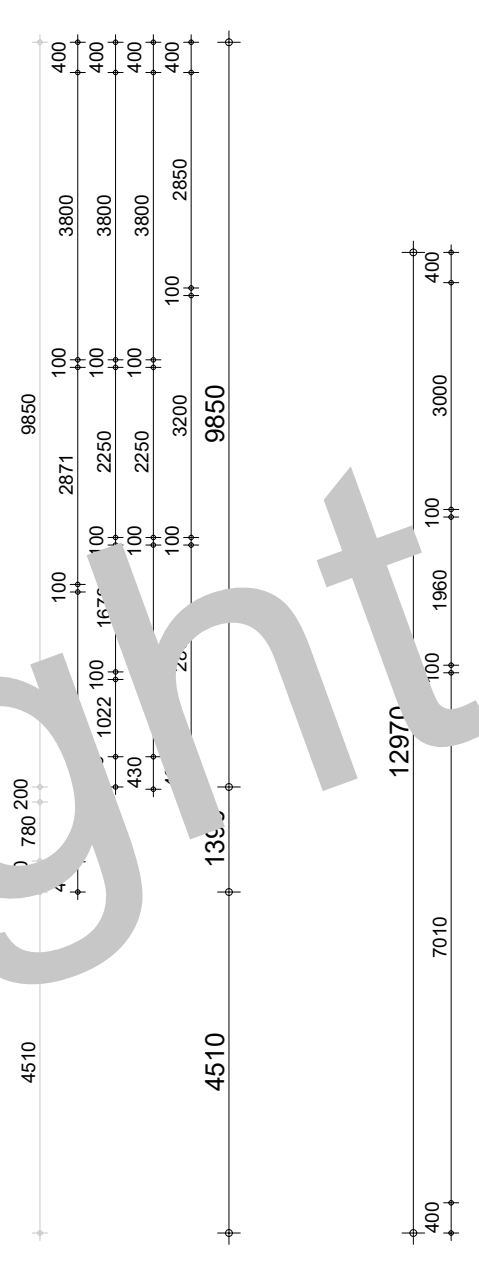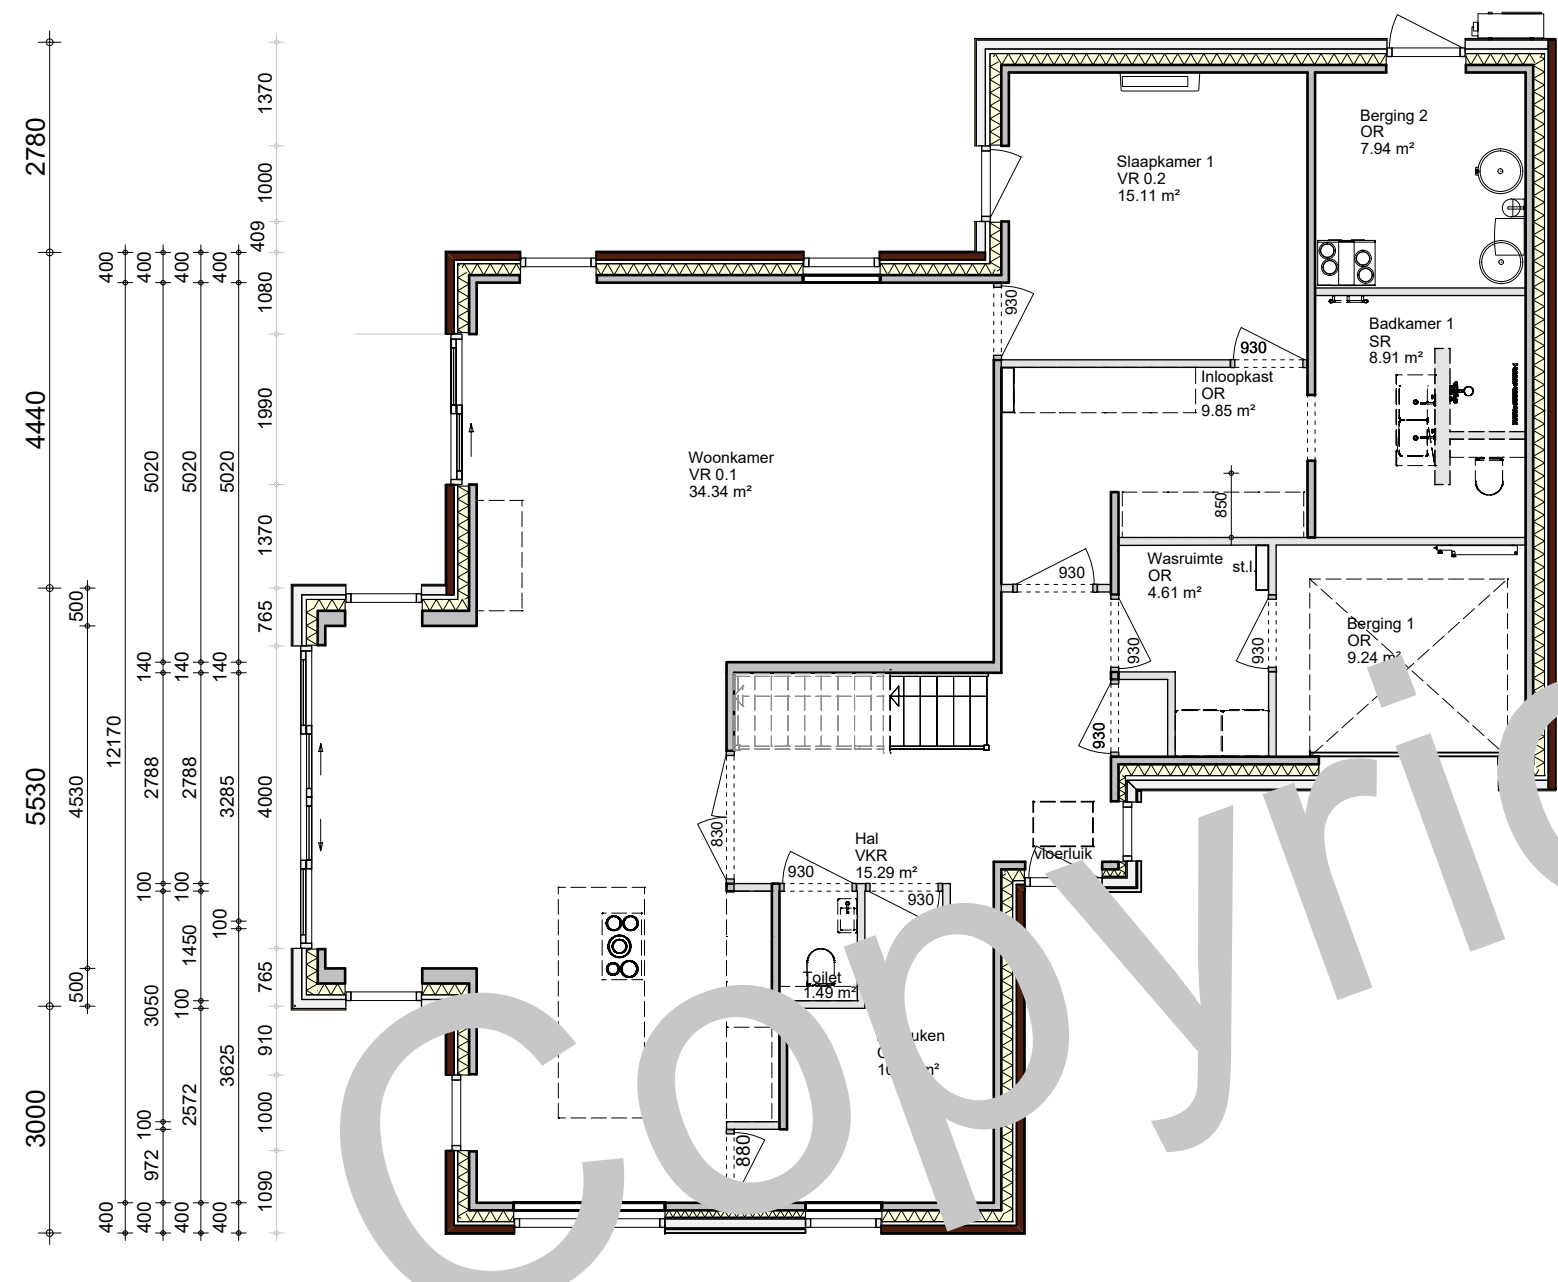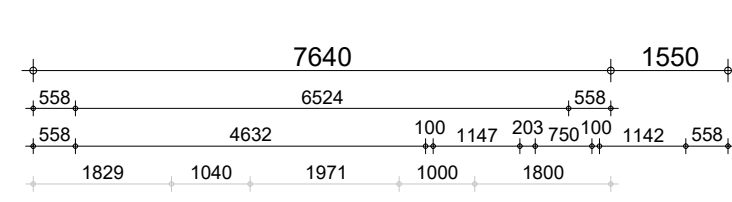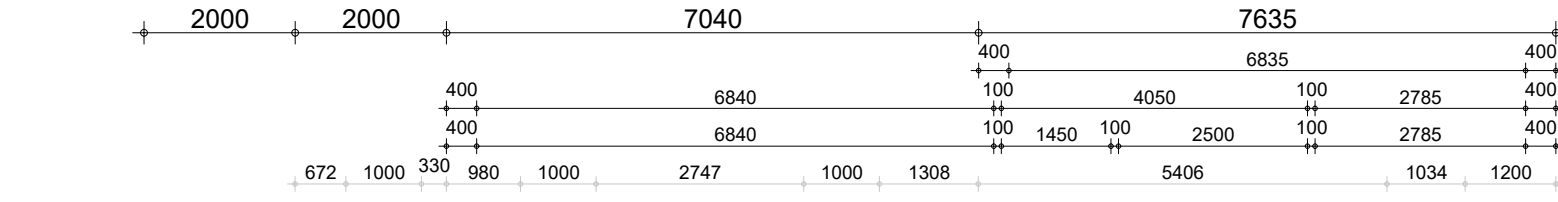

RENVOOI KOZIJNEN		AFKORTINGEN	
	kozijn met een naar buiten bewegend deel (draai)	ak	afzuigkap
	kozijn met een naar binnen bewegend deel (draai)	bk	buitenkraan
	kozijn met een naar buiten bewegend deel (draai & keep)	c	closet
	kozijn met een naar binnen bewegend deel (draai & keep)	cv	cv ketel

RENVOOI WANDEN	
	Gelisoldeerde spouwmuurconstructie (Baksteen en beton)
	Gelisoldeerde spouwmuurconstructie (Baksteen en Houtskelbouw)
	Gelisoldeerde Houtskelbouwconstructie (beton en Houtskelbouw)

ALGEMENE INFORMATIE

Buitenkozijnen - afmeting van de buitendeuren is (880 x 2315 mm), tenzij anders vermeld op deze tekening.
Binnenkozijnen - afmeting van de binnendeuren is (880 x 2315 mm), tenzij anders vermeld op deze tekening.
Beglazing - U-waarden (1.1 W/m²K) toepassen ter plaatse van de gehele woning incl. ext. bijgebouwen.
Elektra - schakelaars op 1050+, wandcontactdozen geschild hoogte 300+.
Instalaties - type, aantal en plaats volgens tekening.
Ventilatie - type, aantal en plaats volgens tekening.
Sanitair & tegelwerk - Aansluitpunten, electra, radiator en cetera volgens tekening.
Keuken - Aansluitpunten, electra en cetera volgens tekening.
Vrije hoogte - Deze afstand is afhankelijk van de hoogte (dikte) van de oorspronkelijke (afzetvloer).
Trap & vloerhek - De vormen hiervan zijn op deze tekening indicatief weergegeven.
Ruimtebenoeming - VR = Verrijftruimte / GO = Gebruiksoppervlakte / SR = Sanitairruimte
Foto realistische weergave(n) - Afgebeelde kleuren & texturen zijn een benadering van het uiteindelijke resultaat.

BRUTO HOEVEELHEDEN	
oppervlakte hoofdbouw	= 244 m²
oppervlakte bijgebouw	= 35 m²
oppervlakte bijgebouw (v.v.)	= 21 m²
oppervlakte bijgebouw (v.v.)	= 28 m²
oppervlakte totaal	= 338 m²
inhoud hoofdbouw	= 744 m³
inhoud bijgebouw	= 119 m³
inhoud bijgebouw (v.v.)	= 102 m³
inhoud totaal	= 970 m³
bebouwings oppervlakte	= 213 m²
oppervlakte perceel	= 709 m²

Begane grond

1e Verdieping

2e Verdieping