voorgevel | rechtergevel | achtergevel | linkergevel | voorgevel berging | rechtergevel berging | achtergevel berging | linkergevel berging

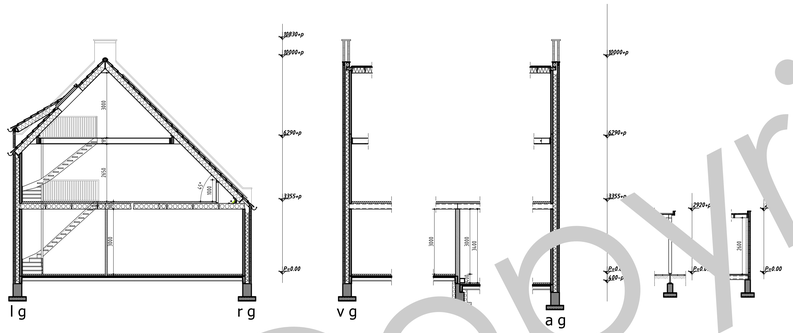

algemeen

Verwarming
- de verwarmings installatie bestaat uit een warmtepomp conform specificatie van de EPC-berekening

Elektra
- electra keuken volgens de keukentekening
- minimaal 2 geaarde dubb. wcd's over 2 groepen verdeeld, en een loze leiding en doos f.b.v. perlite wcd
- wcd's geaard uitvoeren en plaatsen op 30cm vloer
- max. hal overloop berging en bijkeuken dan op 105 cm -peil of als verneld op tekening

Maatvoering aansluitingen elektra en cv installatie volgens tekening installateur/ leverancier en technische omschrijving.

Ventilatie
- toevoer van verse lucht geschieht d.m.v. ventilatie-roosters
- type, aantal en plaats volgens ventilatieberekening
- afvoer van gebruikte lucht geschieht mechanisch
- meterkast door kier onder deur

Afwerkingen
- voor sanitair en tegelwerk is uitgegaan van standaard elementen, mits anders aangegeven
- de binnendeuren uitvoeren in een deurbreedte van 880mm (opdek), tenzij anders vermeld
- de deurhoogte o. 2315mm
- de buitendeuren uitvoeren in een deurbreedte van 930mm
- de deurhoogte o. 2315mm
- 2cm dorlat 1 p.v. voordeur

NEN normen

Drinkwater
- NEN 1006
Elektra
- NEN 1010 (1041, 3140)
Ventilatie
- NEN 1087 (2501; 2503)
Daglicht
- NEN 2057
Sanitair
- NEN 3215
Vlak en Wek
- NEN 3576
Geluidwering
- NEN 5077
Ventilatiewarmtebed
- NEN 5087 (5096)
Brand
- NEN 6192, 6069, 6077, 6072, 9073
F-factor
- NEN 5128
Luchtdichtheidsfaseen
- NEN 3586

renvooi

- Het bouwen zal geschieden overeenkomstig de eisen van het bouwbesluit
- De gehele woning dient rat en muisvrij worden uitgevoerd.
- De weerstand van de bouwconstructie tegen bezwijken bij brand dient 30 minuten te zijn.
- De gehele woning dient zoveel als mogelijk te worden vervaardigd uit rook en brandvoeige materialen (Nen 6065)
- Rook gas afvoerkanalen dienen brand en rookwerend te worden afgetimmerd.
- De woning is 1 brandcompartiment:
- Rookmelders (229v) onderling gekoppeld en voldoen aan de Nen 2555
- Toegangsdeuren tot woningen, verblijfs- toilet, badruimtes:
  vrije doorgang min. 0.85 x 2.100 mm
- Hoogte verschil tpv 1 toegangsdeur van de woning t/v het omliggend terrein is = 0.02 m.
- De gehele woning mogen en vochtwerend uitvoeren.
- Deuren, ramen en kozijnen in de uitwendige scheidingsconstructie van de woning dienen te voldoen aan inbraakwerendheids klasse 2
- Geluidswering scheidingsconstructies tussen onderlinge verblijfsruimten in de woning voldoen aan -32 dba.
- Vloeren en wanden sanitaire ruimten worden waterdicht afgewerkt dmv vloer en wandtegels.

afkortingen

ak	afzuigkap
vrbk	vorst vrije buitenkraan
c	closet
cv	cv-ketel
d	douche
db	deurbel
f	fonteintje
g	gootsteen
hwa	hemelwater afvoer
kk	koelkast
koel.	koelcinding
mv	mechanische ventilatie
ol	ontspanningsleiding
os	ontstoppingsstuk
r	radiator
rc	plintradiator
sk	suskastjes
sp	schrobput
v	vloerventilatiekoker
vr	ventilatierooster keuzijn
vw	vaatwasser
vwa	vuilwater afvoer
wcd	wandcontactdoos
wm	wasautomaat
wd	wasdroger
wt	wastafel
vas-box	Buva Vital air systeem vent box
vas-1	buva centrai bedienings-unit
vas-2	buva bedieningsunit-badk.

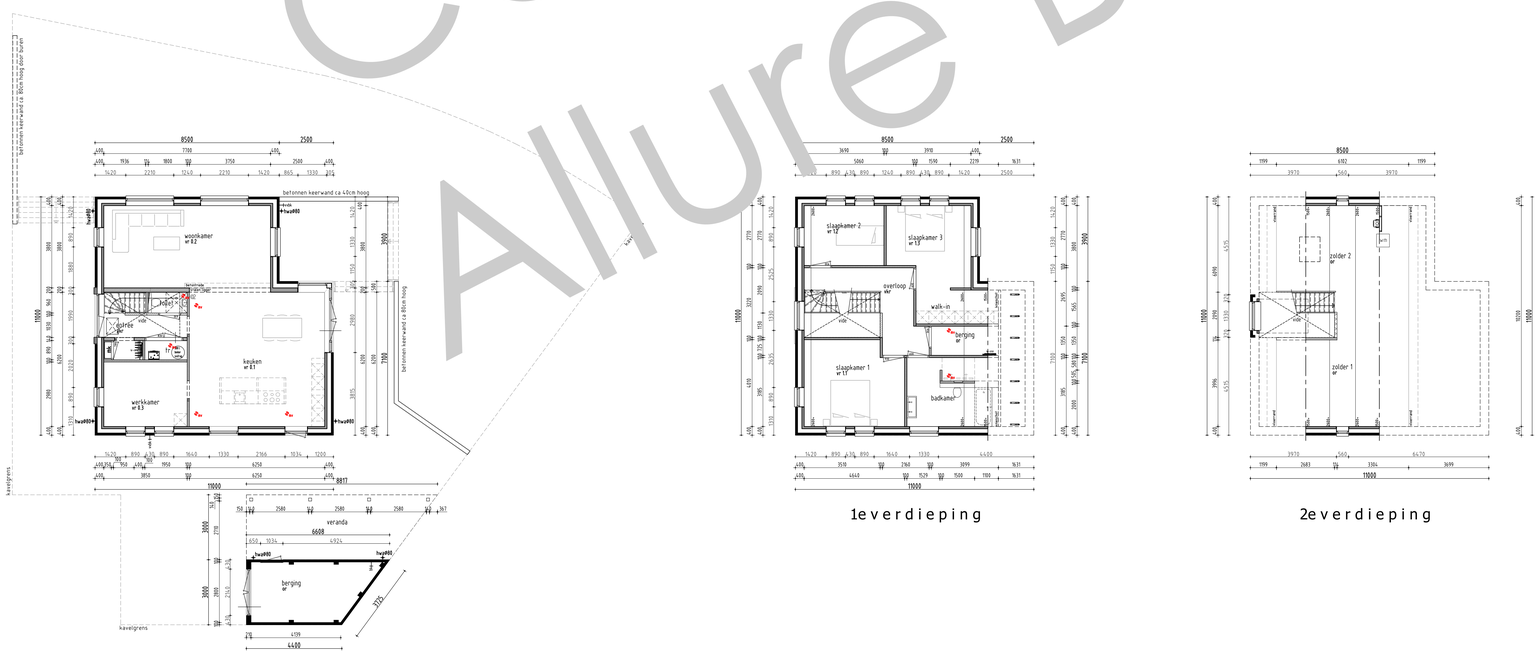

beganegrond | 1everdieping | 2everdieping

renvooi

- binnenspouwblad, HSB
- metselwerk
- binnenspouwblad, beton
- binnenwand, beton
- WBDBO 30min. zelfsluitend

afmetingen

BRUTO VLOEROPPERVLAK		BRUTO INHOUD	
hoofdbouw	276 m²	hoofdbouw	851 m3
berging	16 m²	berging	48 m3
totaal	292 m²	totaal	899 m3

Disclaimer

Eigendoms- en auteursrecht:

Alle schetsen, tekeningen en verdere gegevens blijven eigendom van Allure Bouw V.O.F., ongeacht in wiens handen zij zich bevinden.

Gebruik van deze tekening, of van delen ervan, is uitsluitend toegestaan na uitdrukkelijke schriftelijke toestemming van Allure Bouw V.O.F.

Copyright Allure Bouw VOF

plotformaat : A0
plotafmeting : 1189x841