
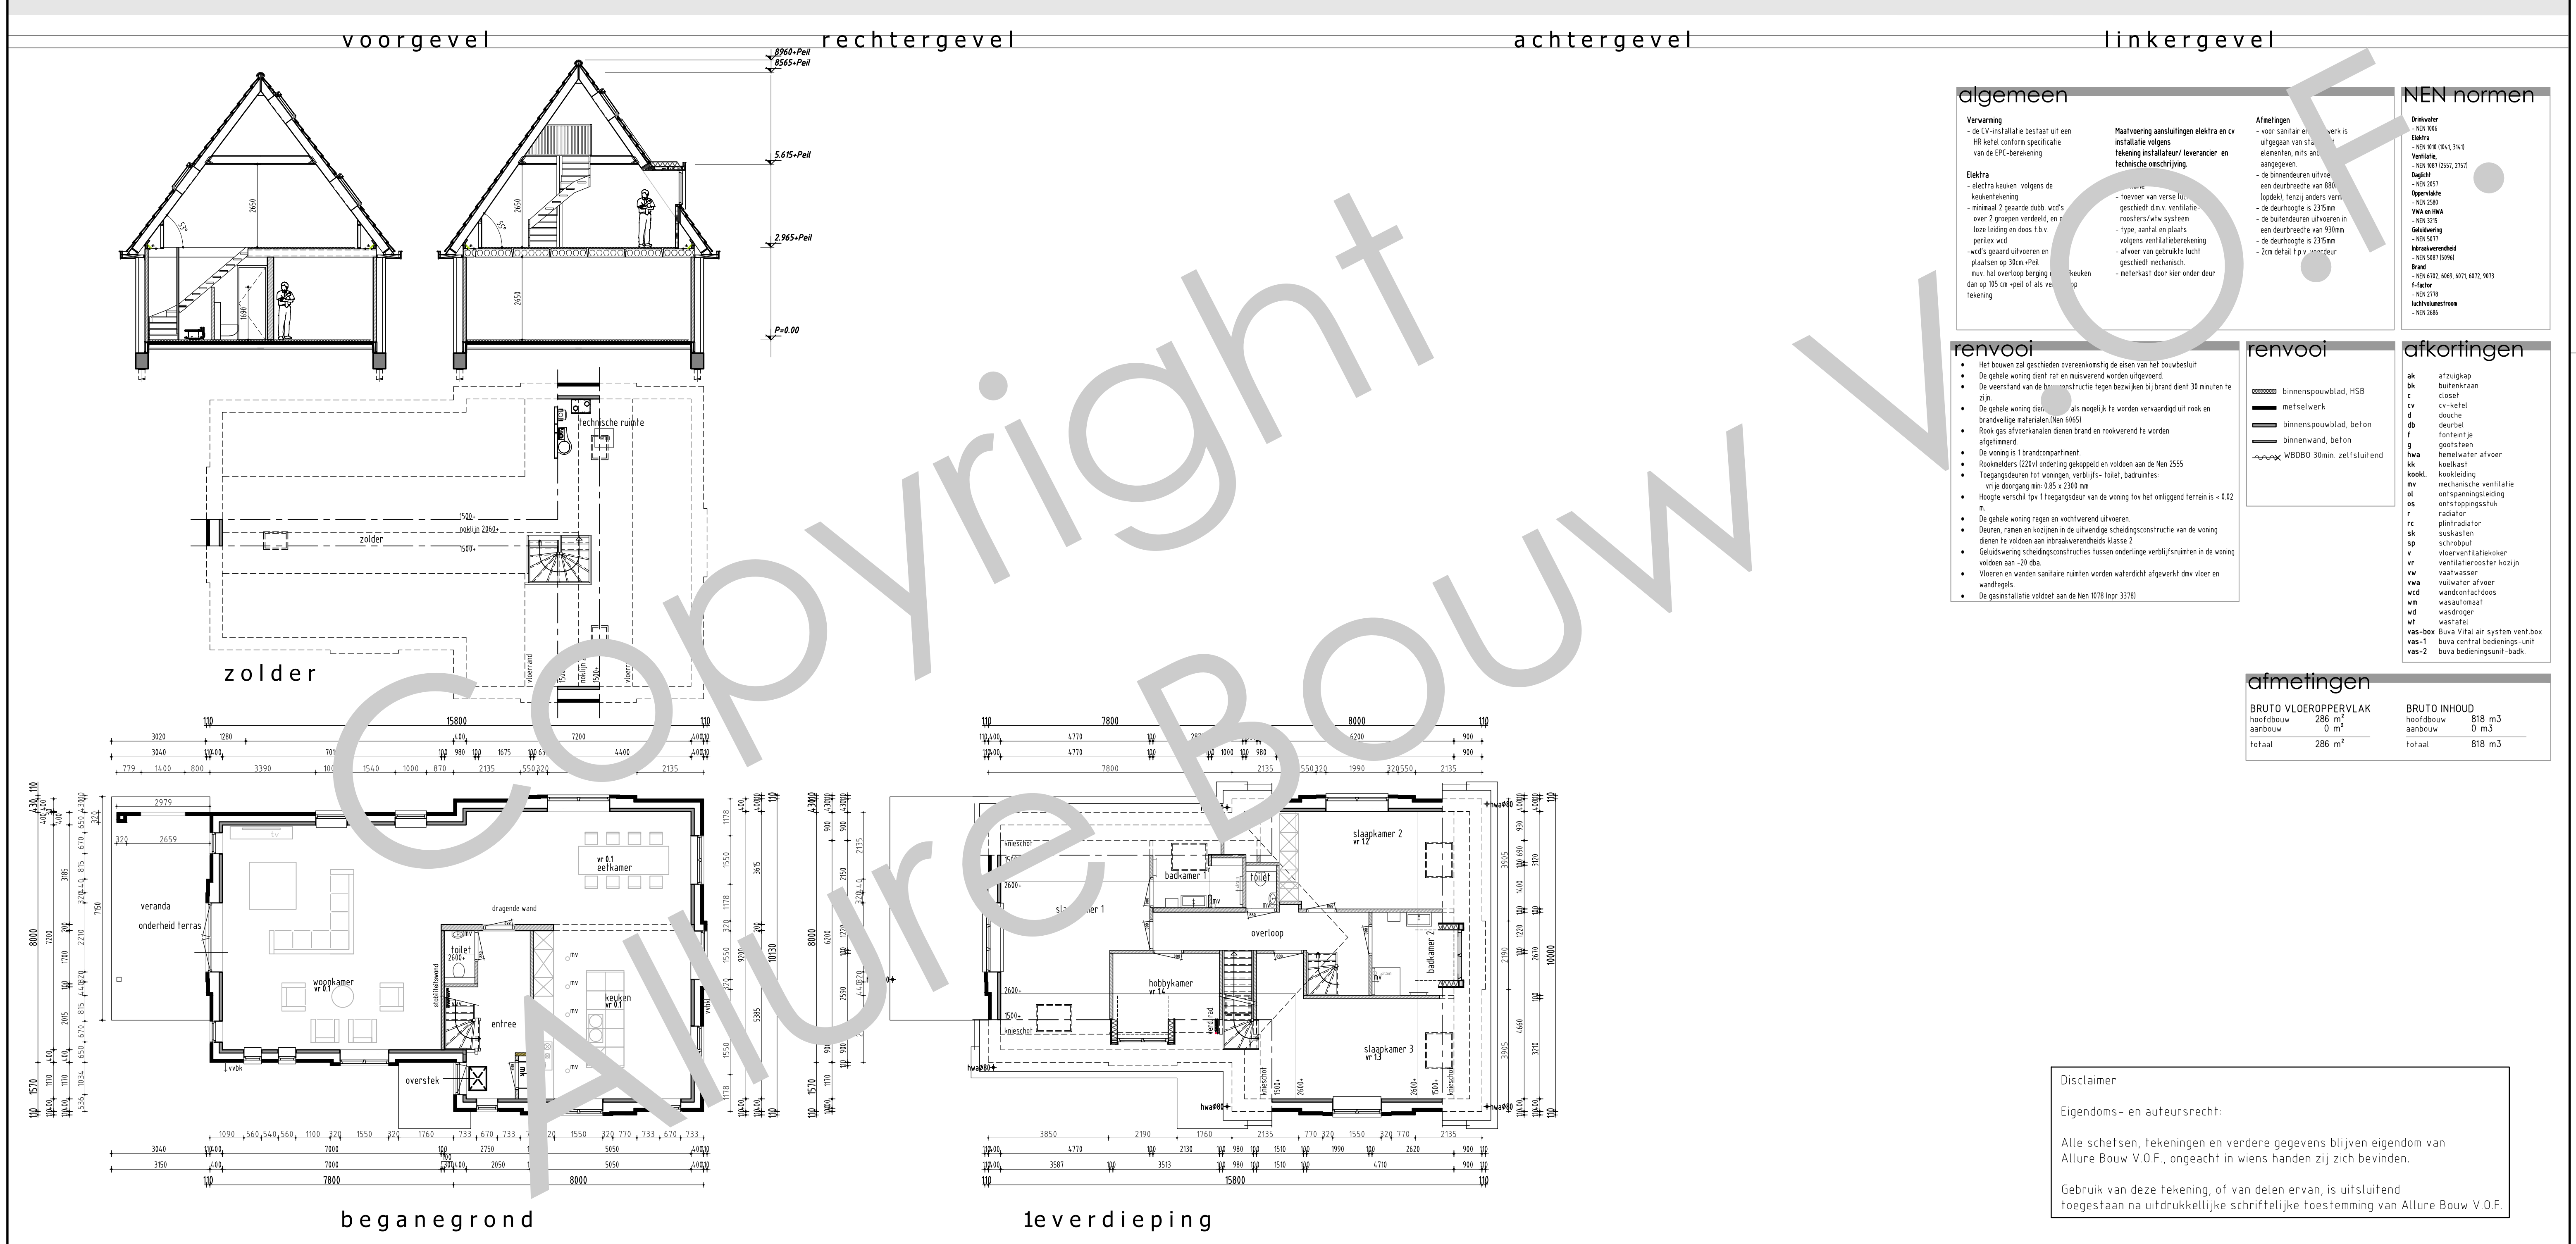


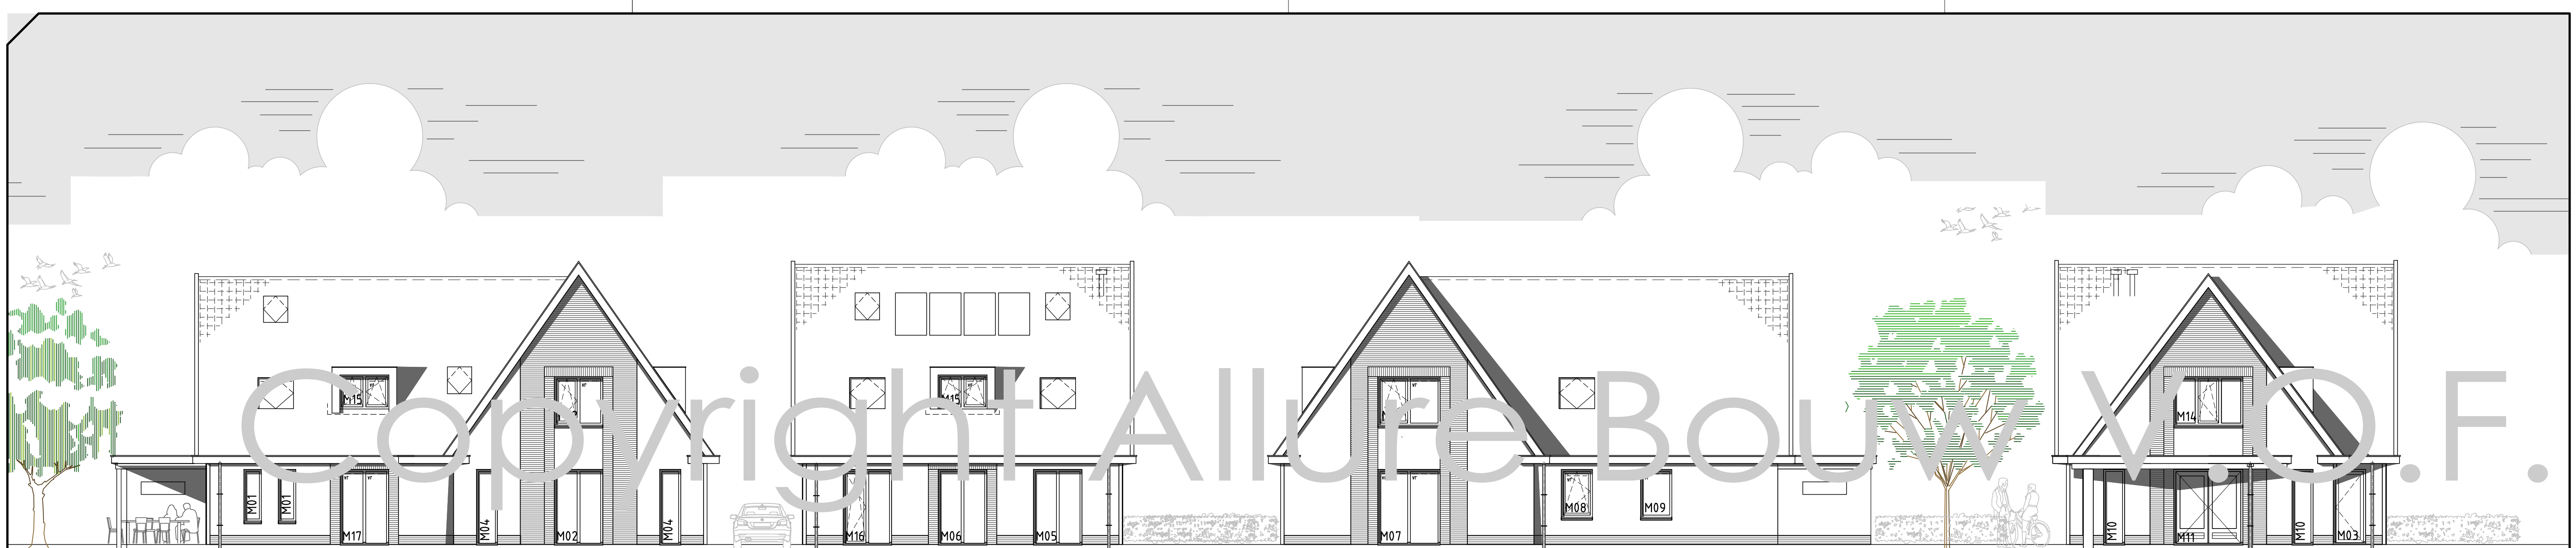

algemeen

Verwarming

- de CV-installatie bestaat uit een HR-ketel conform specificatie van de EPC-berekening

Elektra

- elektra keuren volgens de keuringswet
- minimaal 2 geaarde dubb. wcd's over 2 groepen verdeeld, en losse leiding en doos t.b.v. perilex vcd
- wcd's geaard uitvoeren en plaatsen op 30cm +Peil mv. hal overloop berging van keuren dan op 105 cm +peil of als vermeld in tekening

Maatvoering aansluitingen elektra en cv installatie volgens

- tekening installateur/leverancier en technische omschrijving

Afmetingen

- voor sanitair en cv werk is uitgegaan van standaard elementen, mits aangegeven
- de binnendeuren uitvoeren een deurbreedte van 800 (opdekl, tenzij anders vermeld)
- de deurhoogte is 2150mm
- de buitendeuren uitvoeren in een deurbreedte van 950mm
- de deurhoogte is 2150mm
- 2cm detail t.p.v. omranding

NEN normen

Drinkwater

- NEN 1008

Elektra

- NEN 1010 (104, 314, 0)

Vereniging

- NEN 1001 (2551, 2557)

Daglicht

- NEN 2057

Openlucht

- NEN 2080

Vul en sla

- NEN 315

Geluidsweg

- NEN 1017

Inbraakverhoed

- NEN 5081 (5084)

Brand

- NEN 6132, 6061, 6071, 6072, 9133

F-factor

- NEN 7178

Luchtdrukverhoed

- NEN 7086

renvooi

- Het bouwen zal geschieden overeenkomstig de eisen van het bouwbesluit
- De gehele woning dient rat en muurverend worden uitgevoerd
- De weersd van de constructie tegen bezwijken bij brand dient 30 minuten te zijn
- De gehele woning dient als mogelijk te worden vervaardigd uit rook en brandveilige materialen (NEN 6065)
- Rook gas afvoerkanalen dienen brand en rookverend te worden afgewerkt
- De woning is 1 brandongevest
- Rookmelders (220V) onderling gekoppeld en voldoen aan de NEN 2555
- Toegangsdeuren tot woningen, verblijfs- toilet, badruimte: vrije doorgang min. 0,85 x 2300 mm
- Hoogte verschil t.p.v. 1 toegangsdeur van de woning tov het onliggend terrein is < 0,02
- De gehele woning regen en vichtverend uitvoeren
- Deuren, ramen en kozijnen in de uitwendige scheidingenconstructie van de woning dienen te voldoen aan inbraakverhoedings klasse 2
- Geluidsweg scheidingenconstructies tussen onderlinge verblijfsruimten in de woning voldoen aan < 20 dba
- Vloeren en wanden sanitaire ruimten worden waterdicht afgewerkt dmv vloer en wandtegels
- De gasinstallatie voldoet aan de NEN 1078 (npr 3378)

renvooi

- binnenspouwblad, HSB
- metselwerk
- binnenspouwblad, beton
- binnenwand, beton
- WBOBO 30min. zelfsluitend

afkortingen

ak	afzuigkap
bk	buitenkraan
c	closet
cv	cv-ketel
d	douche
db	deurbel
f	fonteinje
g	gootsteen
hwa	hemelwater afvoer
kk	koelkast
koekl.	koelleiding
mv	mechanische ventilatie
ol	ontspanningsleiding
os	ontstoppingsstuk
r	radiator
rc	pintradiator
sk	suskaarten
sp	schroep
v	vloerventilatiekoeler
vr	ventilatorrooster kozijn
vw	vaatwasser
vwa	vulwater afvoer
wcd	wandcontactdoos
wm	wasautomaat
wd	wasdroger
wf	wastafel
vas-box	buva Vital air system vent box
vas-1	buva central bedienings-unit
vas-2	buva bedieningsunit-badk.

Disclaimer

Eigendoms- en auteursrecht:

Alle schetsen, tekeningen en verdere gegevens blijven eigendom van Allure Bouw V.O.F., ongeacht in wiens handen zij zich bevinden.

Gebruik van deze tekening, of van delen ervan, is uitsluitend toegestaan na uitdrukkelijke schriftelijke toestemming van Allure Bouw V.O.F.