







linkage level

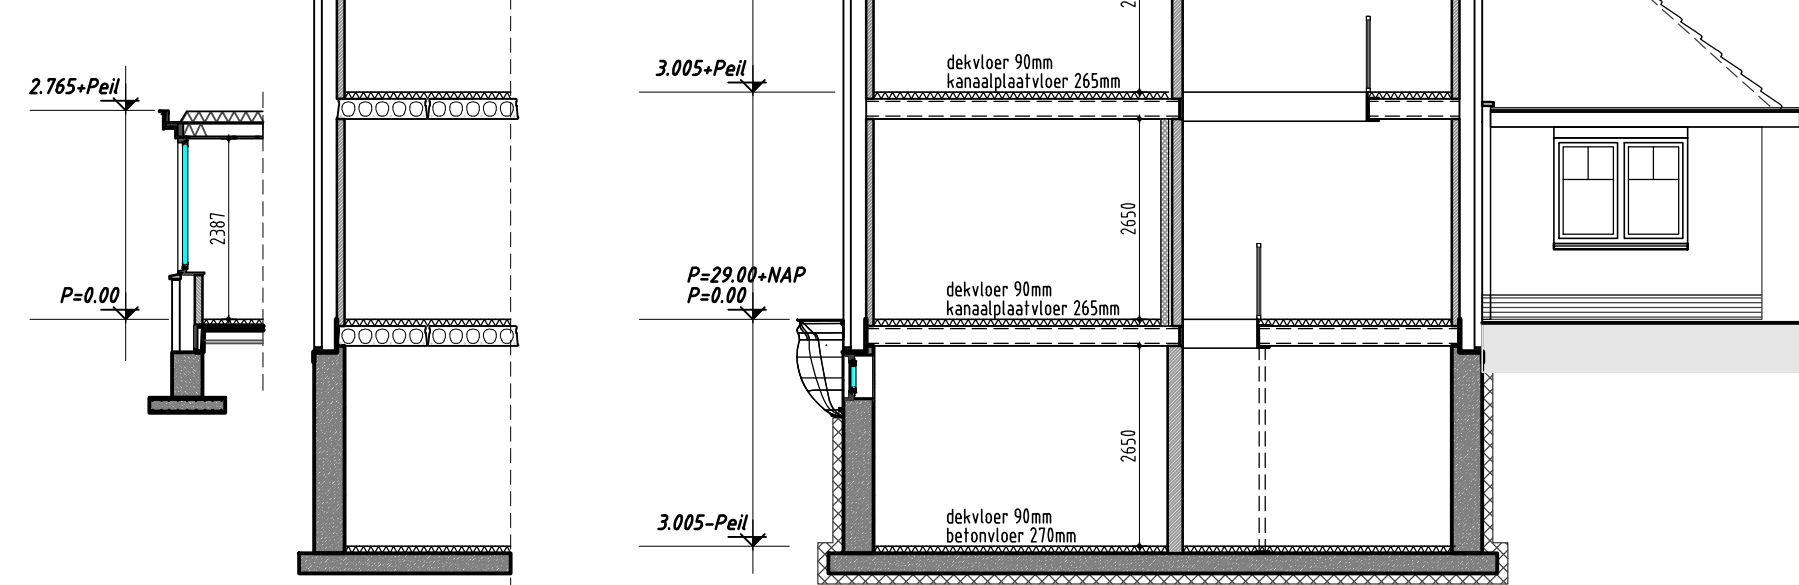


doorsnede




doorsnede

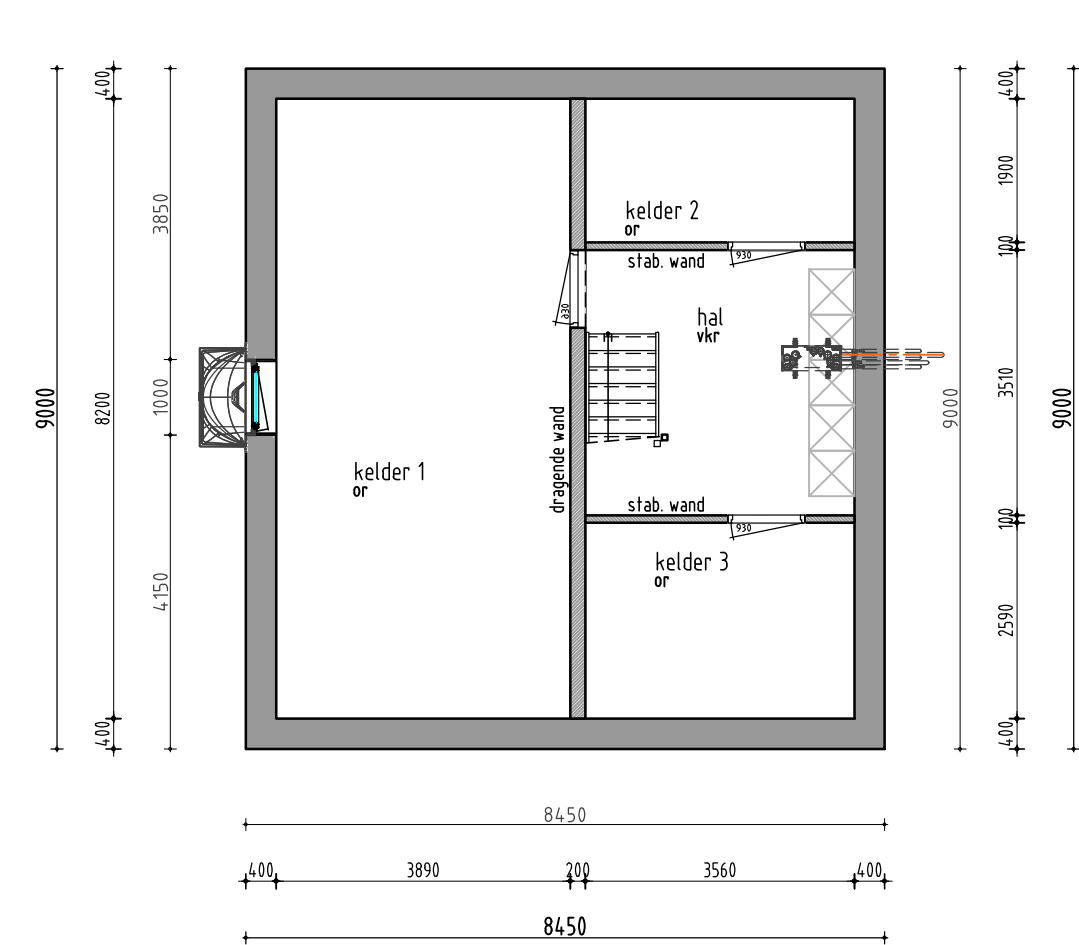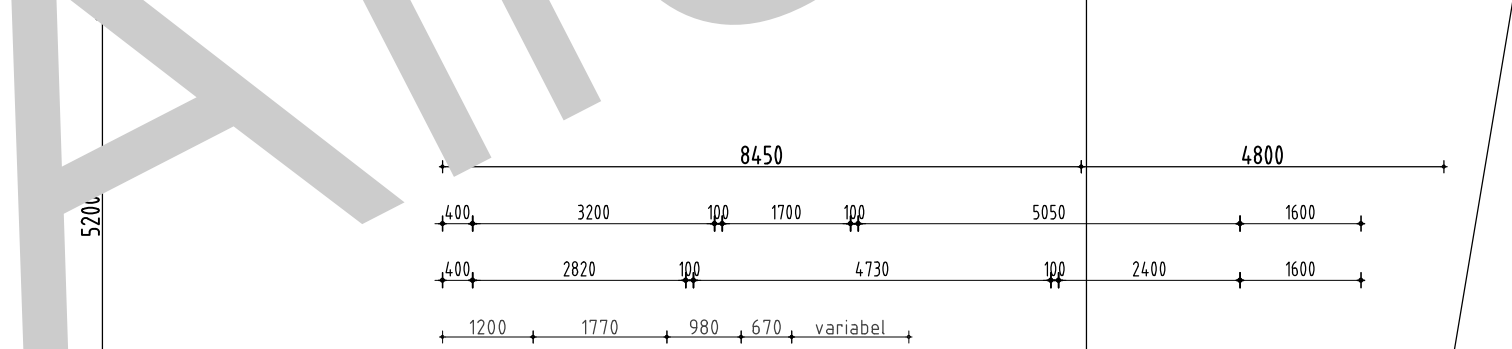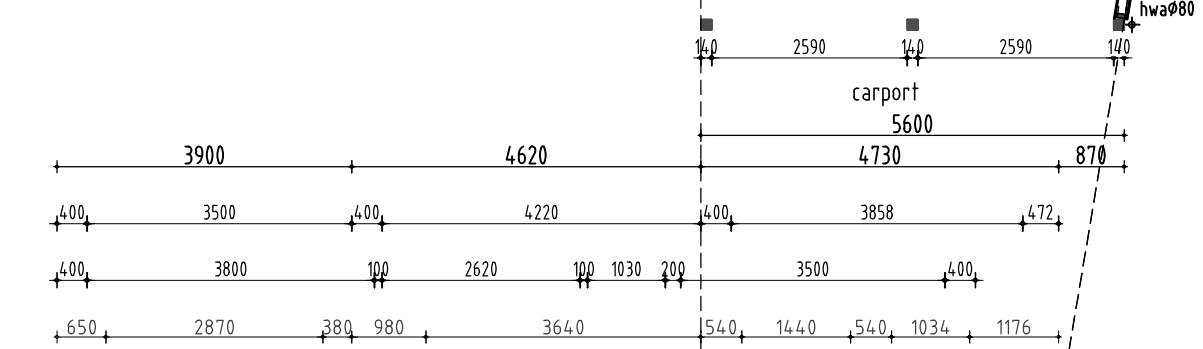


k e l d e r

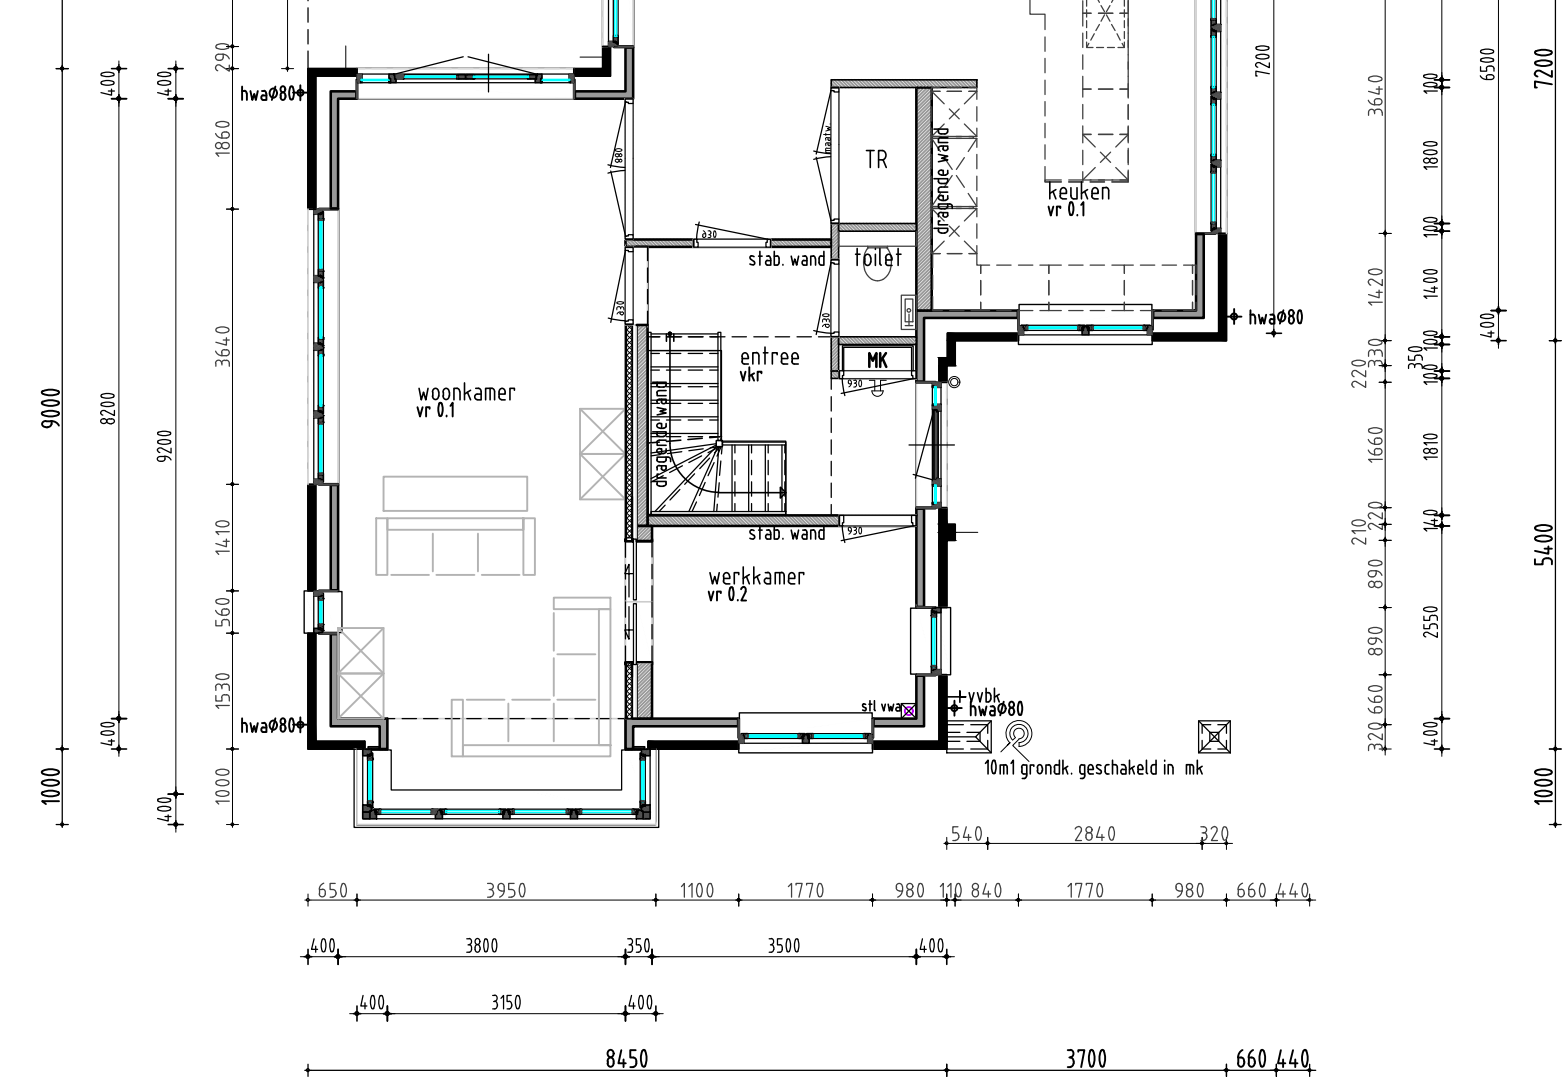

beginnegrond

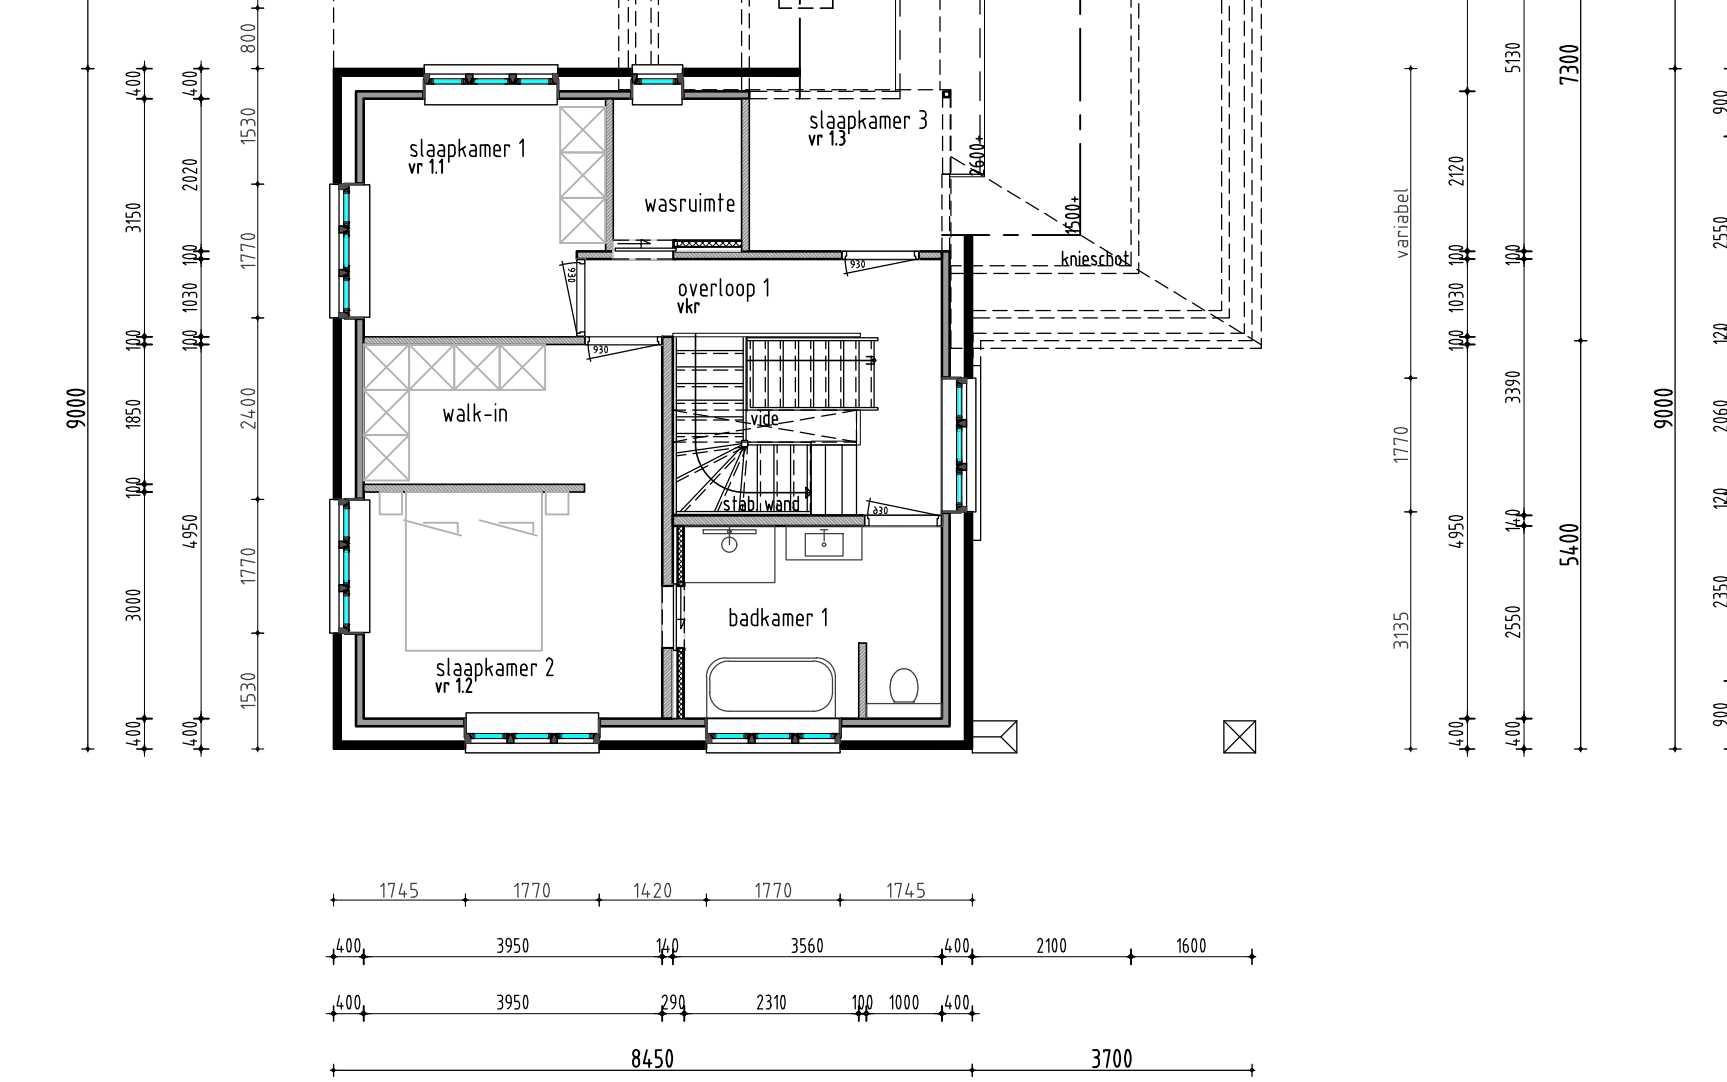

1everdieping

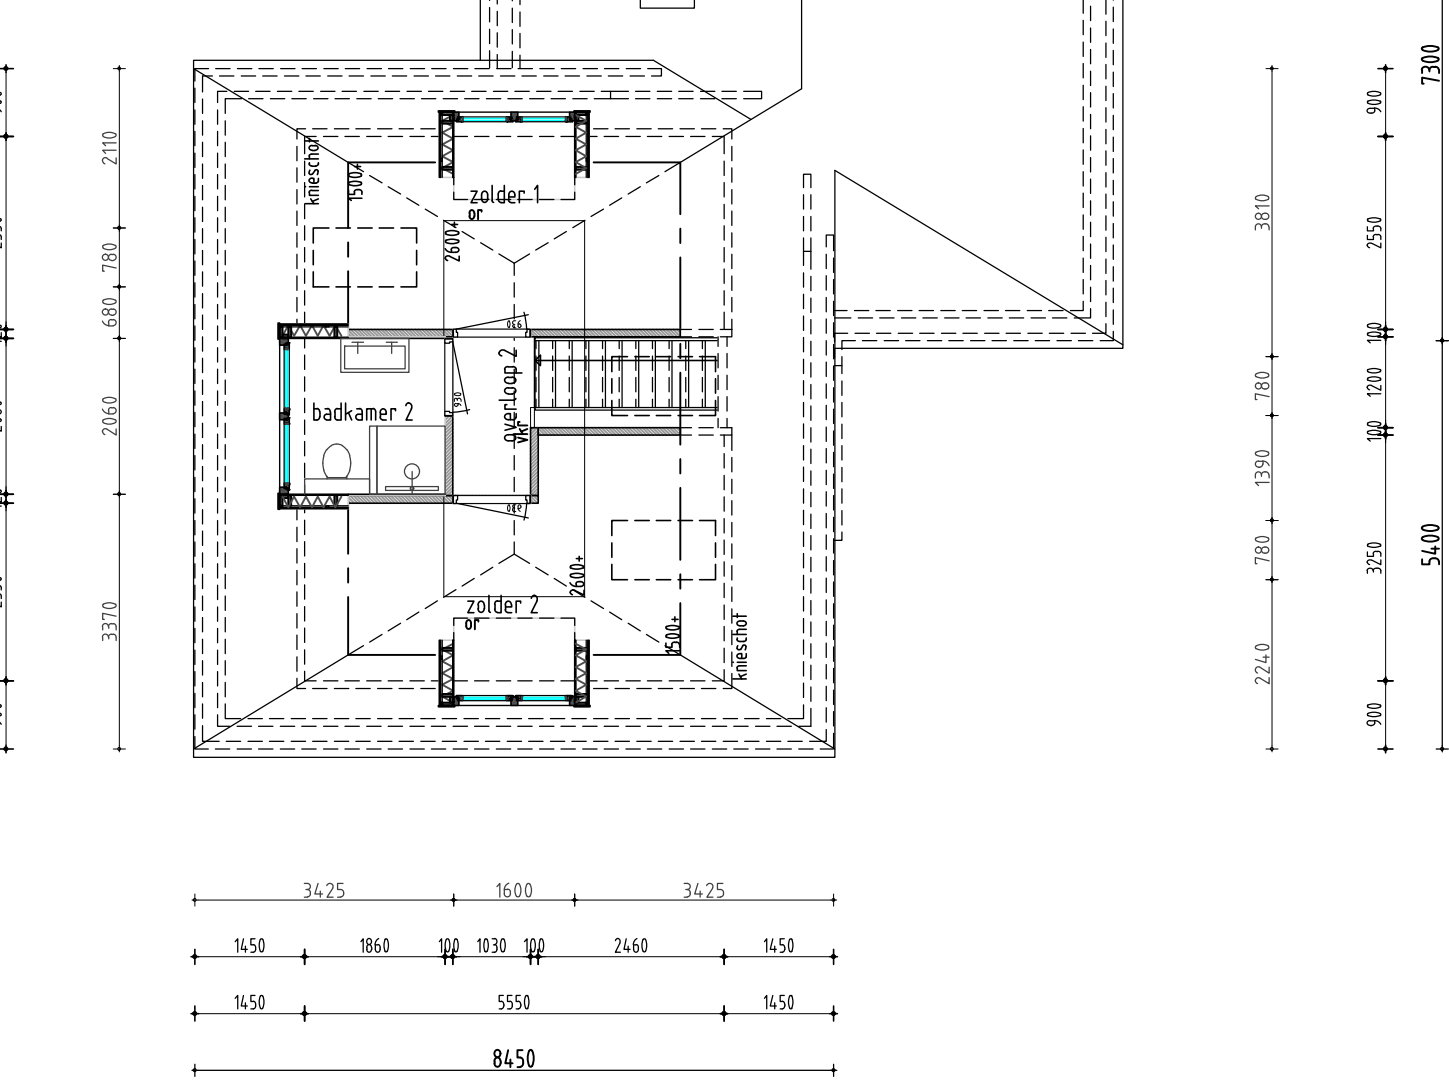

zolder

[illegible][illegible][illegible]

Disclaimer
Eigendoms- en auteursrecht:
Alle schetsen, tekeningen en verdere gegevens blijven eigendom van Allure Bouw V.O.F., ongeacht in wiens handen zij zich bevinden.
Gebruik van deze tekening, of van delen ervan, is uitsluitend toegestaan na uitdrukkelijke schriftelijke toestemming van Allure Bouw V.O.F.